


경사/방향	60/210
연 장	450 m
높 이	58 m
소 단 수	8

배 수 로 제 원 (단 위 : m)		
TYPE I (산마루측구)	TYPE IV (소단배수로)	TYPE V (소단배수로)

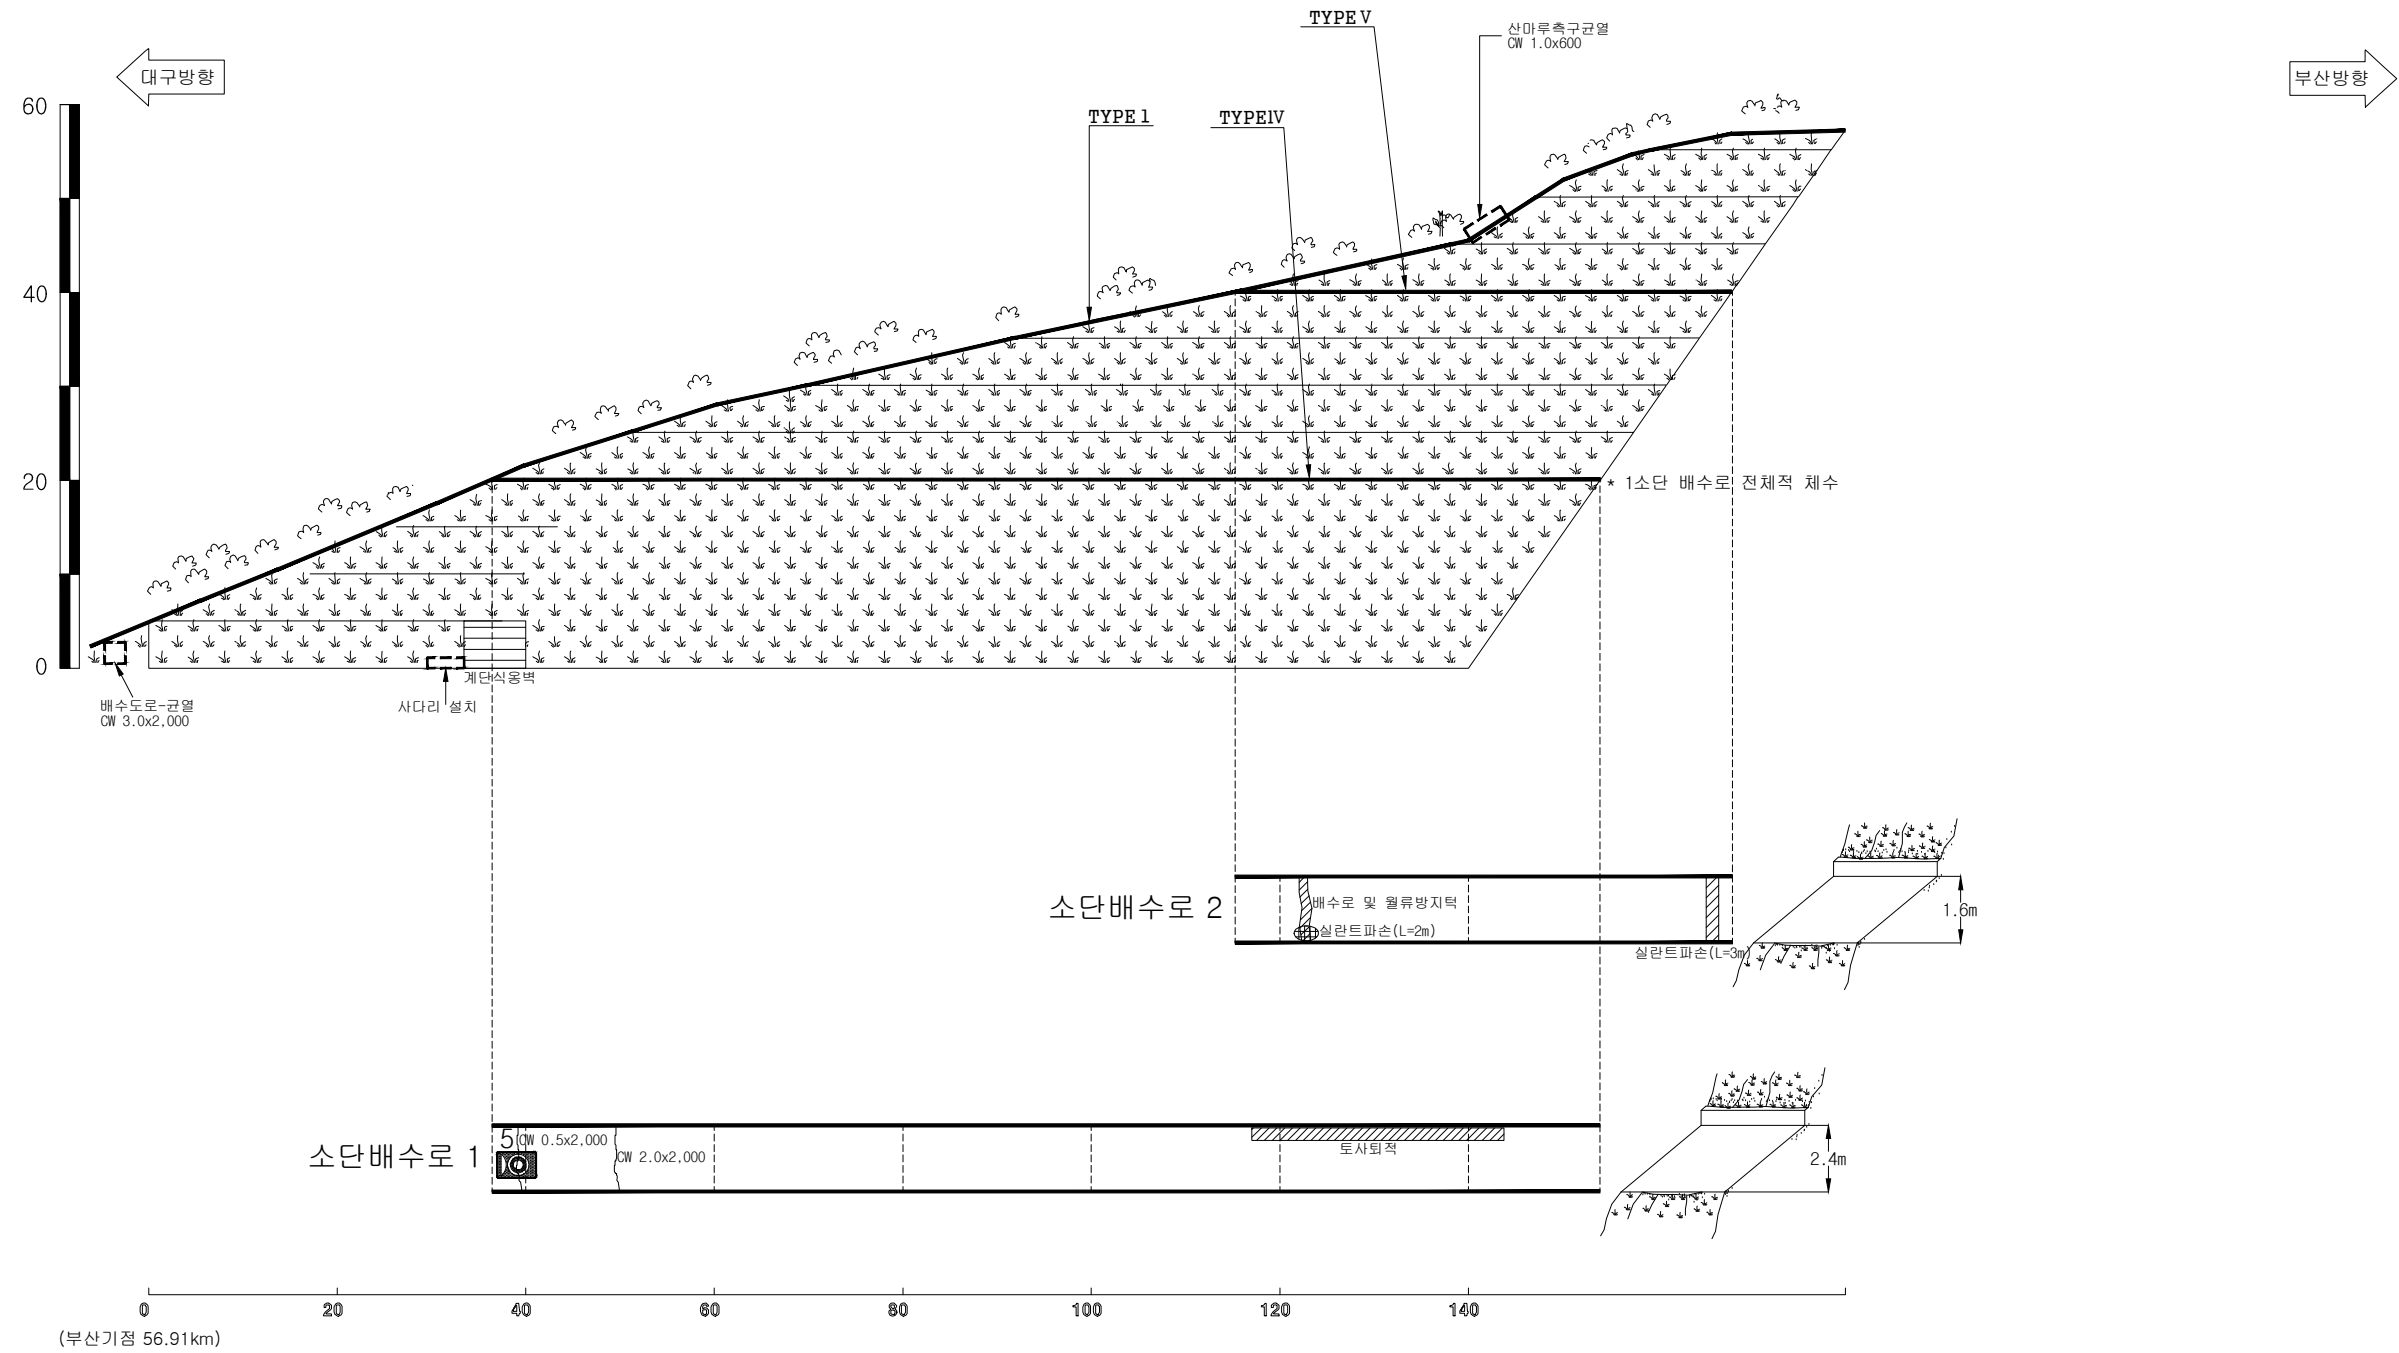

대구절토 11 / 부산기점 56.56~56.91km (6공구 STA.7+840~8+190)