


경사/방향	63/304
연 장	230 m
높 이	60 m
소 단 수	3

배수로 제원 (단위 : m)		
TYPE I (산마루측구)	TYPE II (소단배수로)	TYPE III (소단배수로)

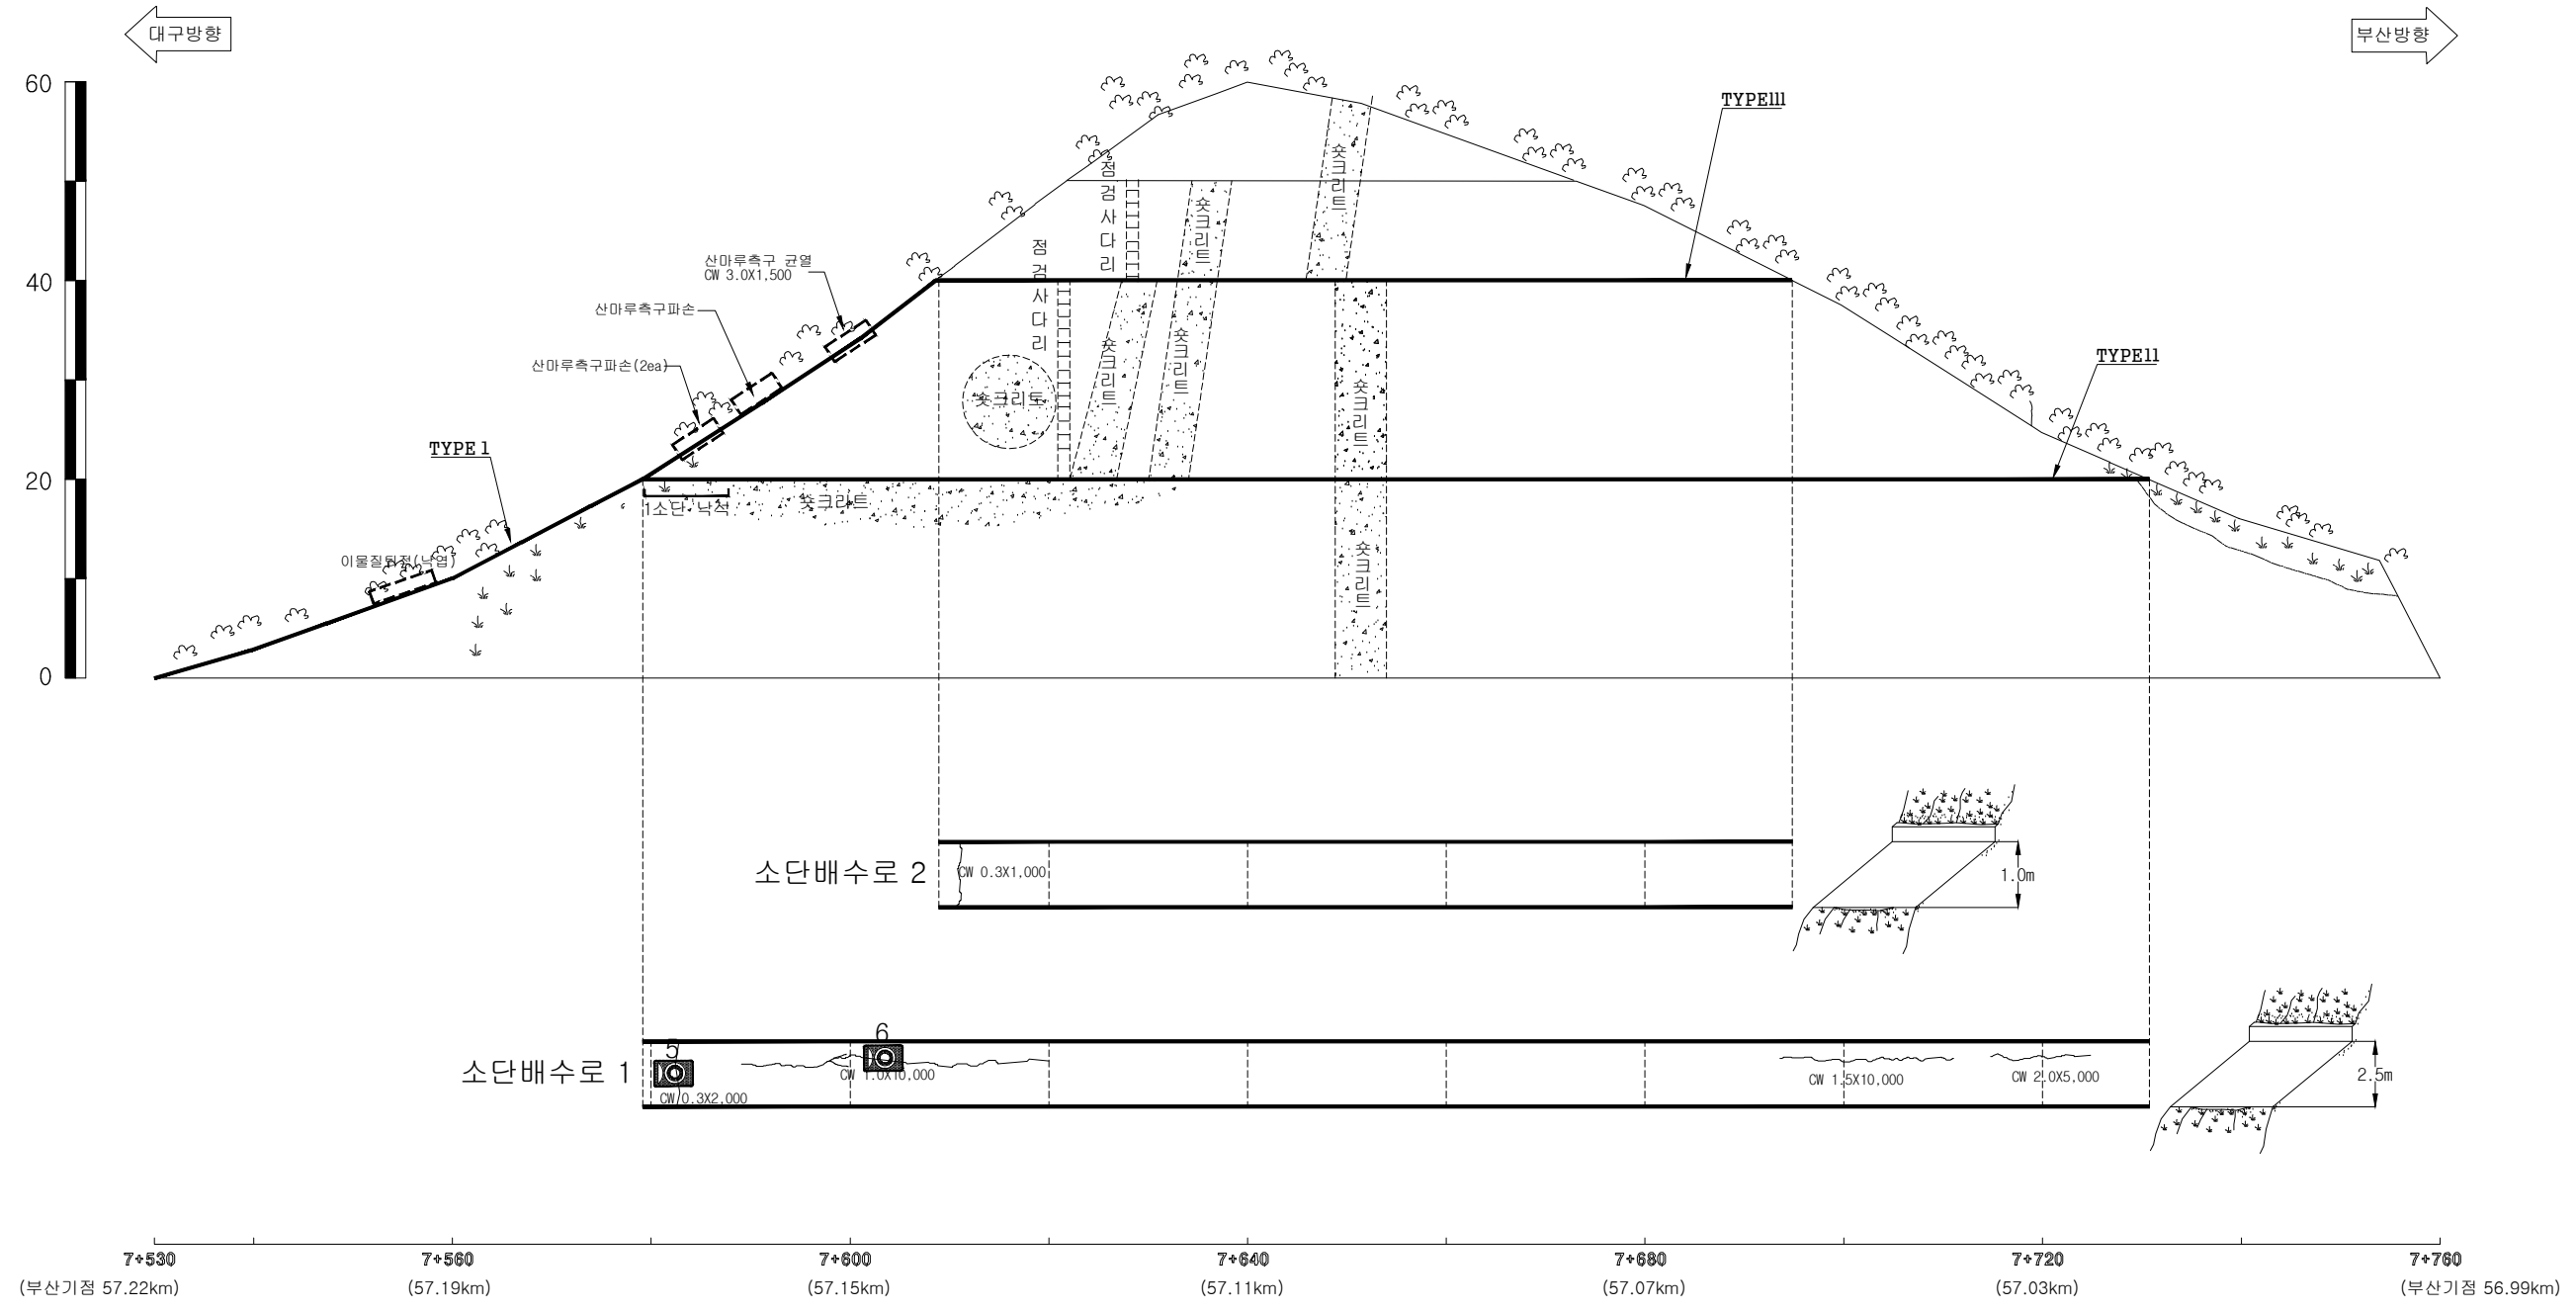

대구절토 12 / 부산기점 56.99~57.22km (6공구 STA.7+530~7+760)