


경사/방향	63/084
연 장	300 m
높 이	50 m
소 단 수	5

배 수 로 제 원 (단 위 : m)		
TYPE I (산마루측구)	TYPE II (수직배수로)	TYPE III (소단배수로)

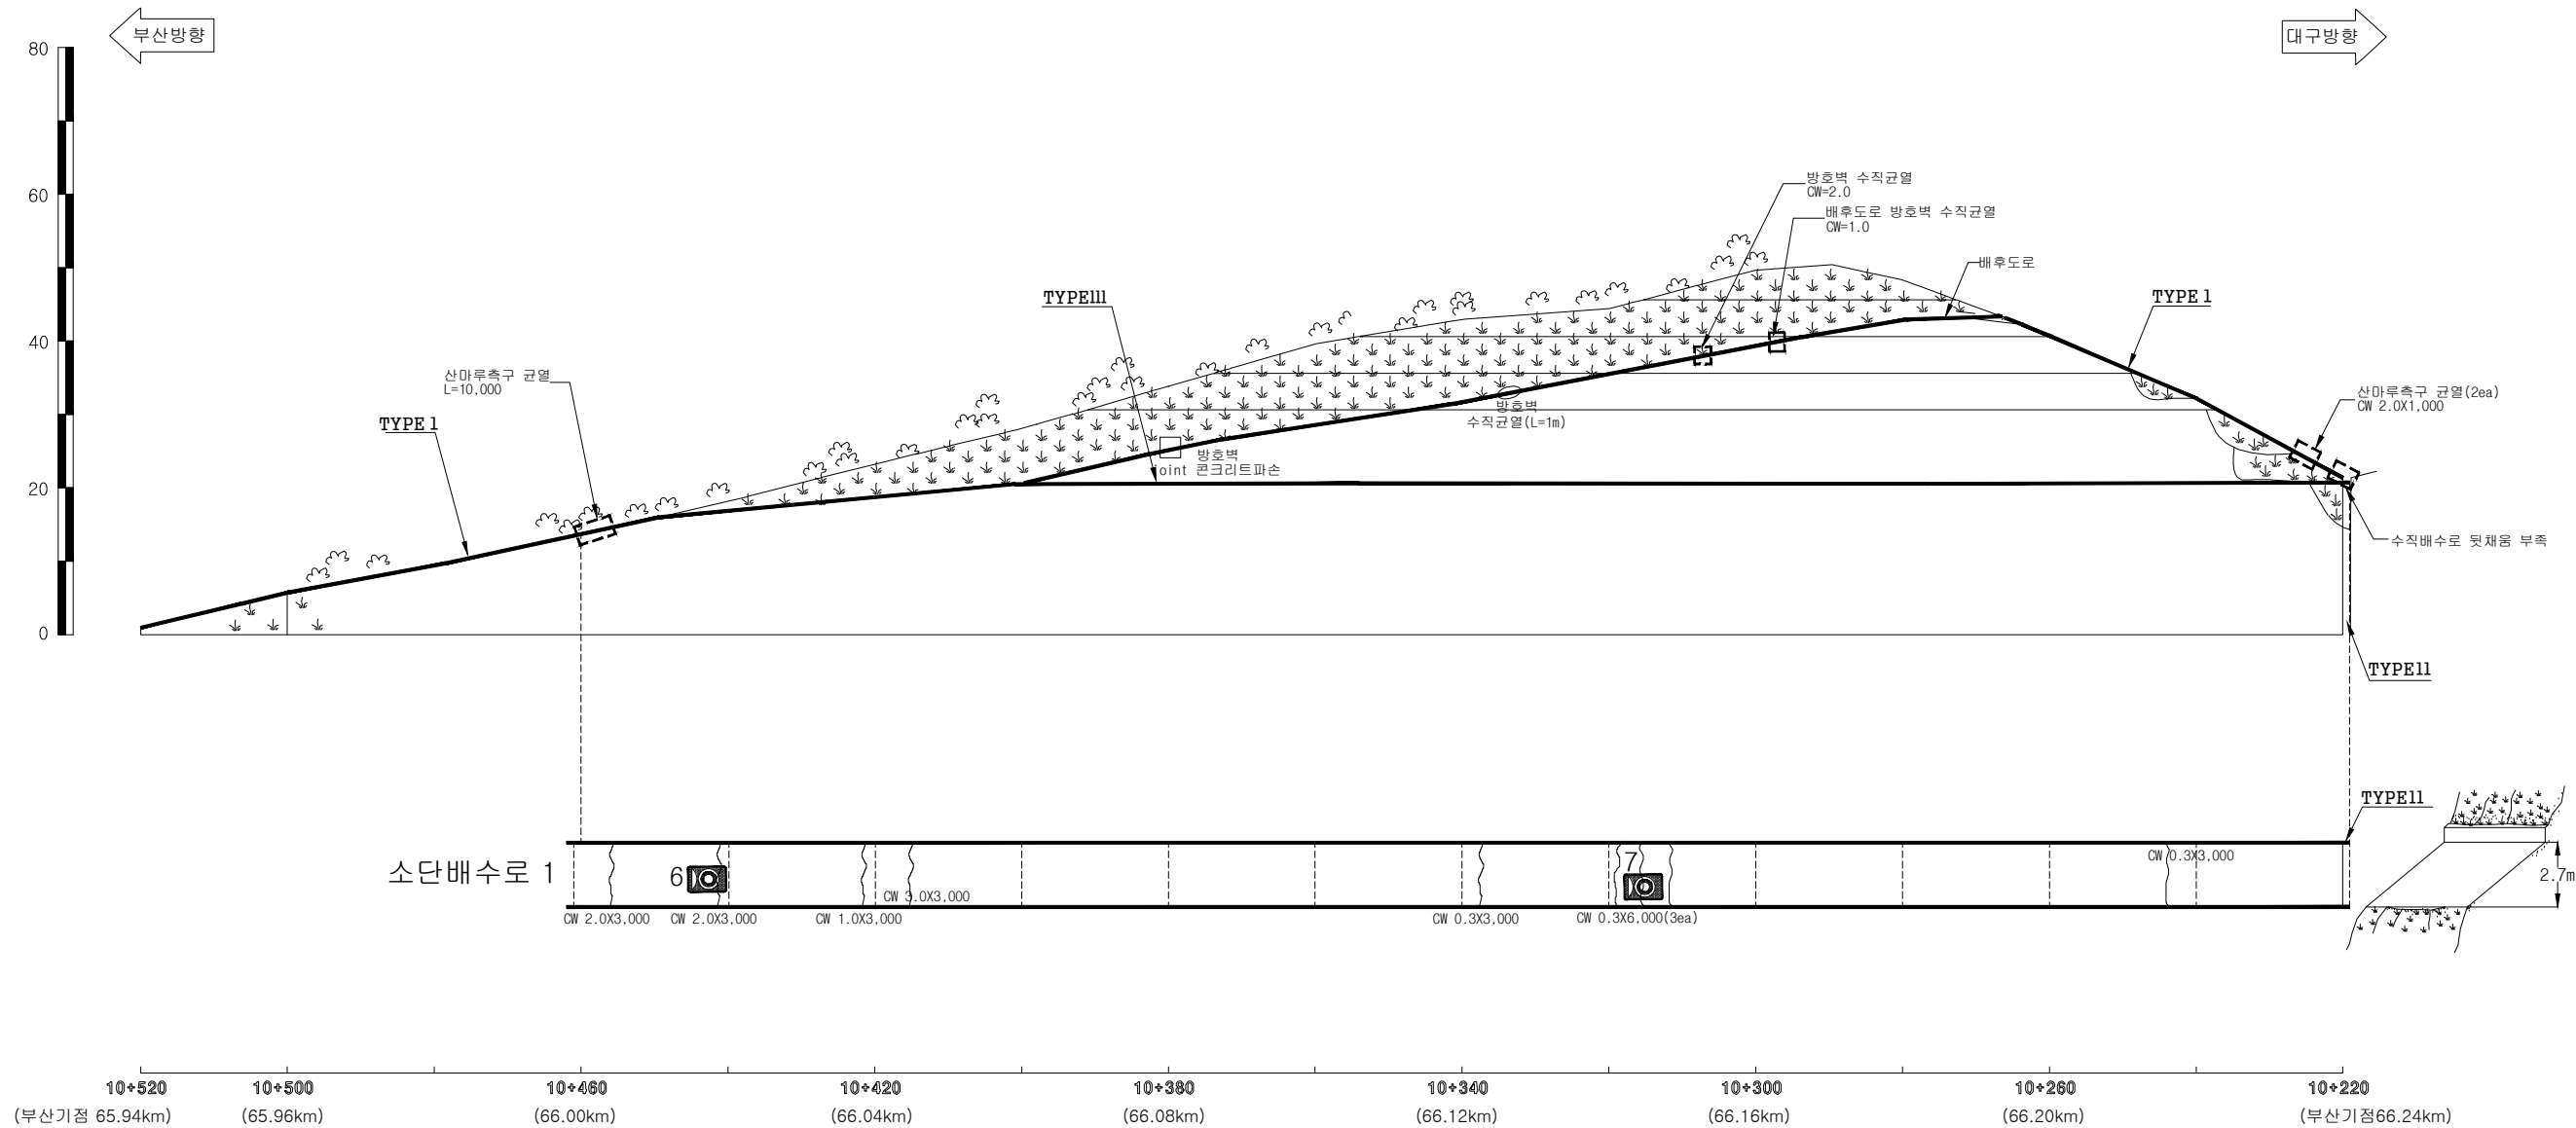

부산절토 14 / 부산기점 65.94~66.24km (4공구 STA.10+220~10+520)