


경사/방향	63/290
연 장	400 m
높 이	74 m
소 단 수	4

배 수 로 제 원 (단 위 : m)				
TYPE I (산마루측구)	TYPE II (산마루측구)	TYPE III (소단배수로)	TYPE IV (소단배수로)	TYPE V (소단배수로)



대구절토 18 / 부산기점 73.38~73.78km (4공구 STA.2+680~3+080)

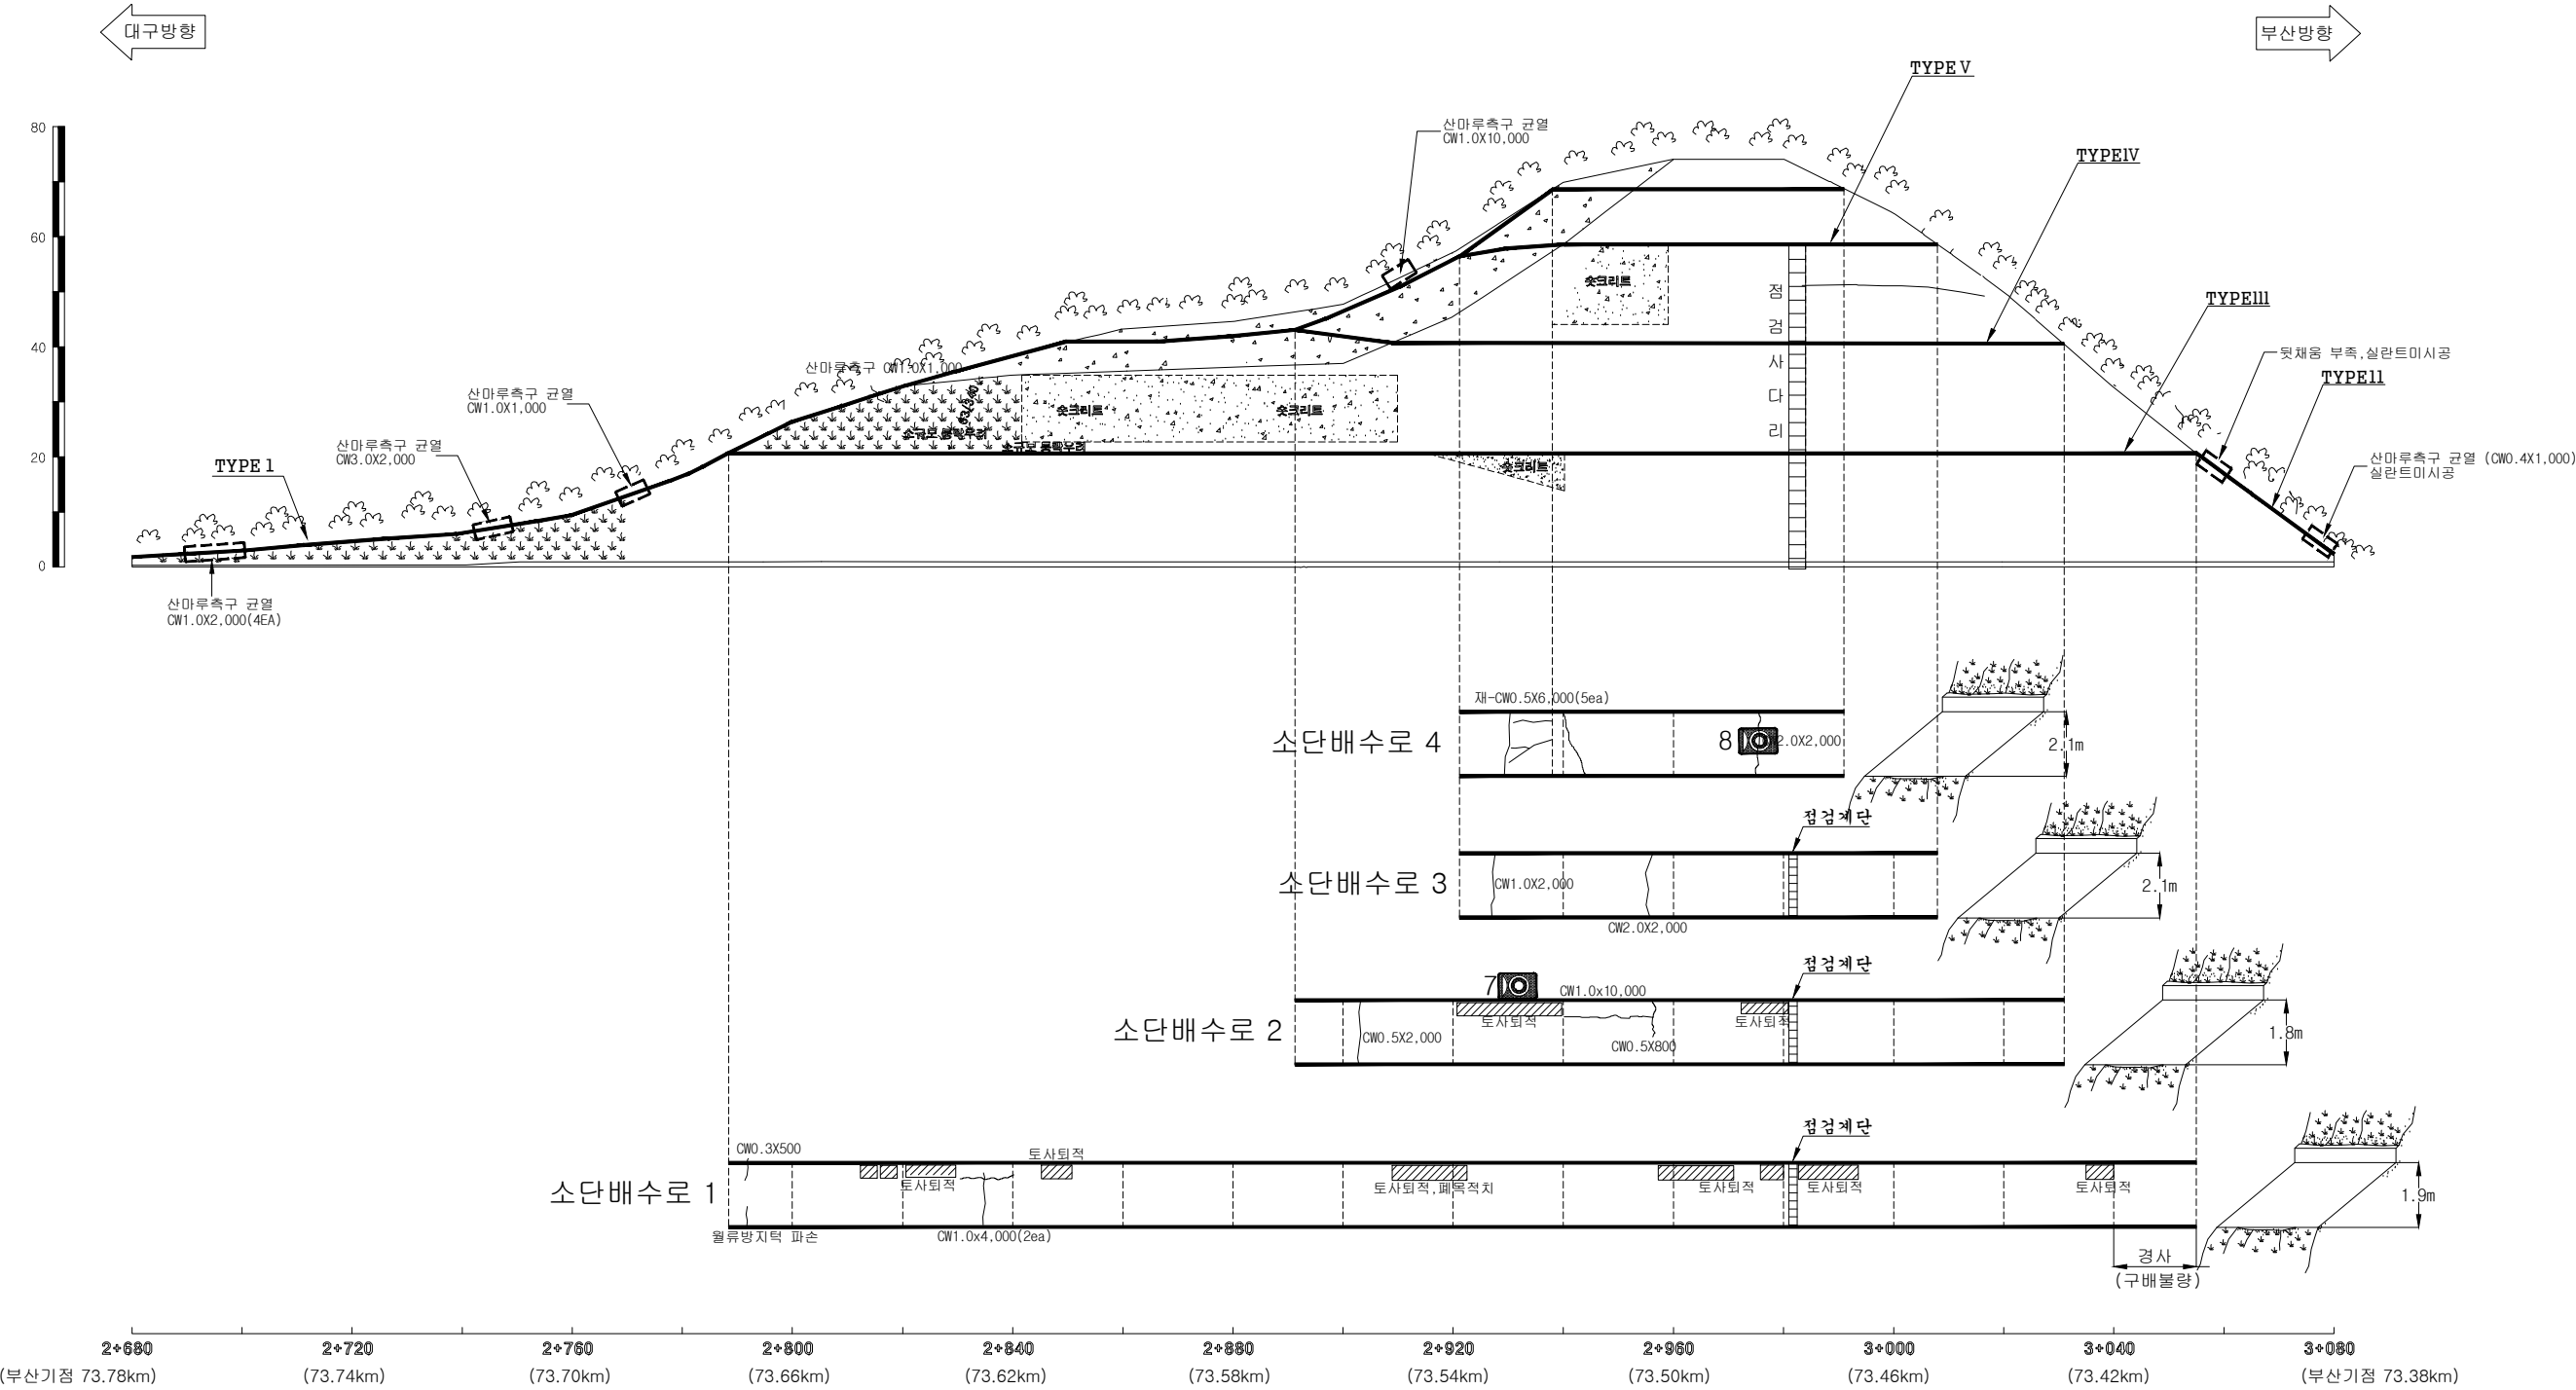

(주)아워브레인
OUR BRAIN CO.,LTD

Project Title

2015년 하반기 시설물 안전점검용역(3구간 정밀점검)

Drawing Title

대구절토 18 외관조사망도

Note