


경사/방향	60/100
연 장	210 m
높 이	55 m
소 단 수	3

배 수 로 제 원 (단 위 : m)		
TYPE I (산마루측구)	TYPE II (수직배수로)	TYPE III (소단배수로)

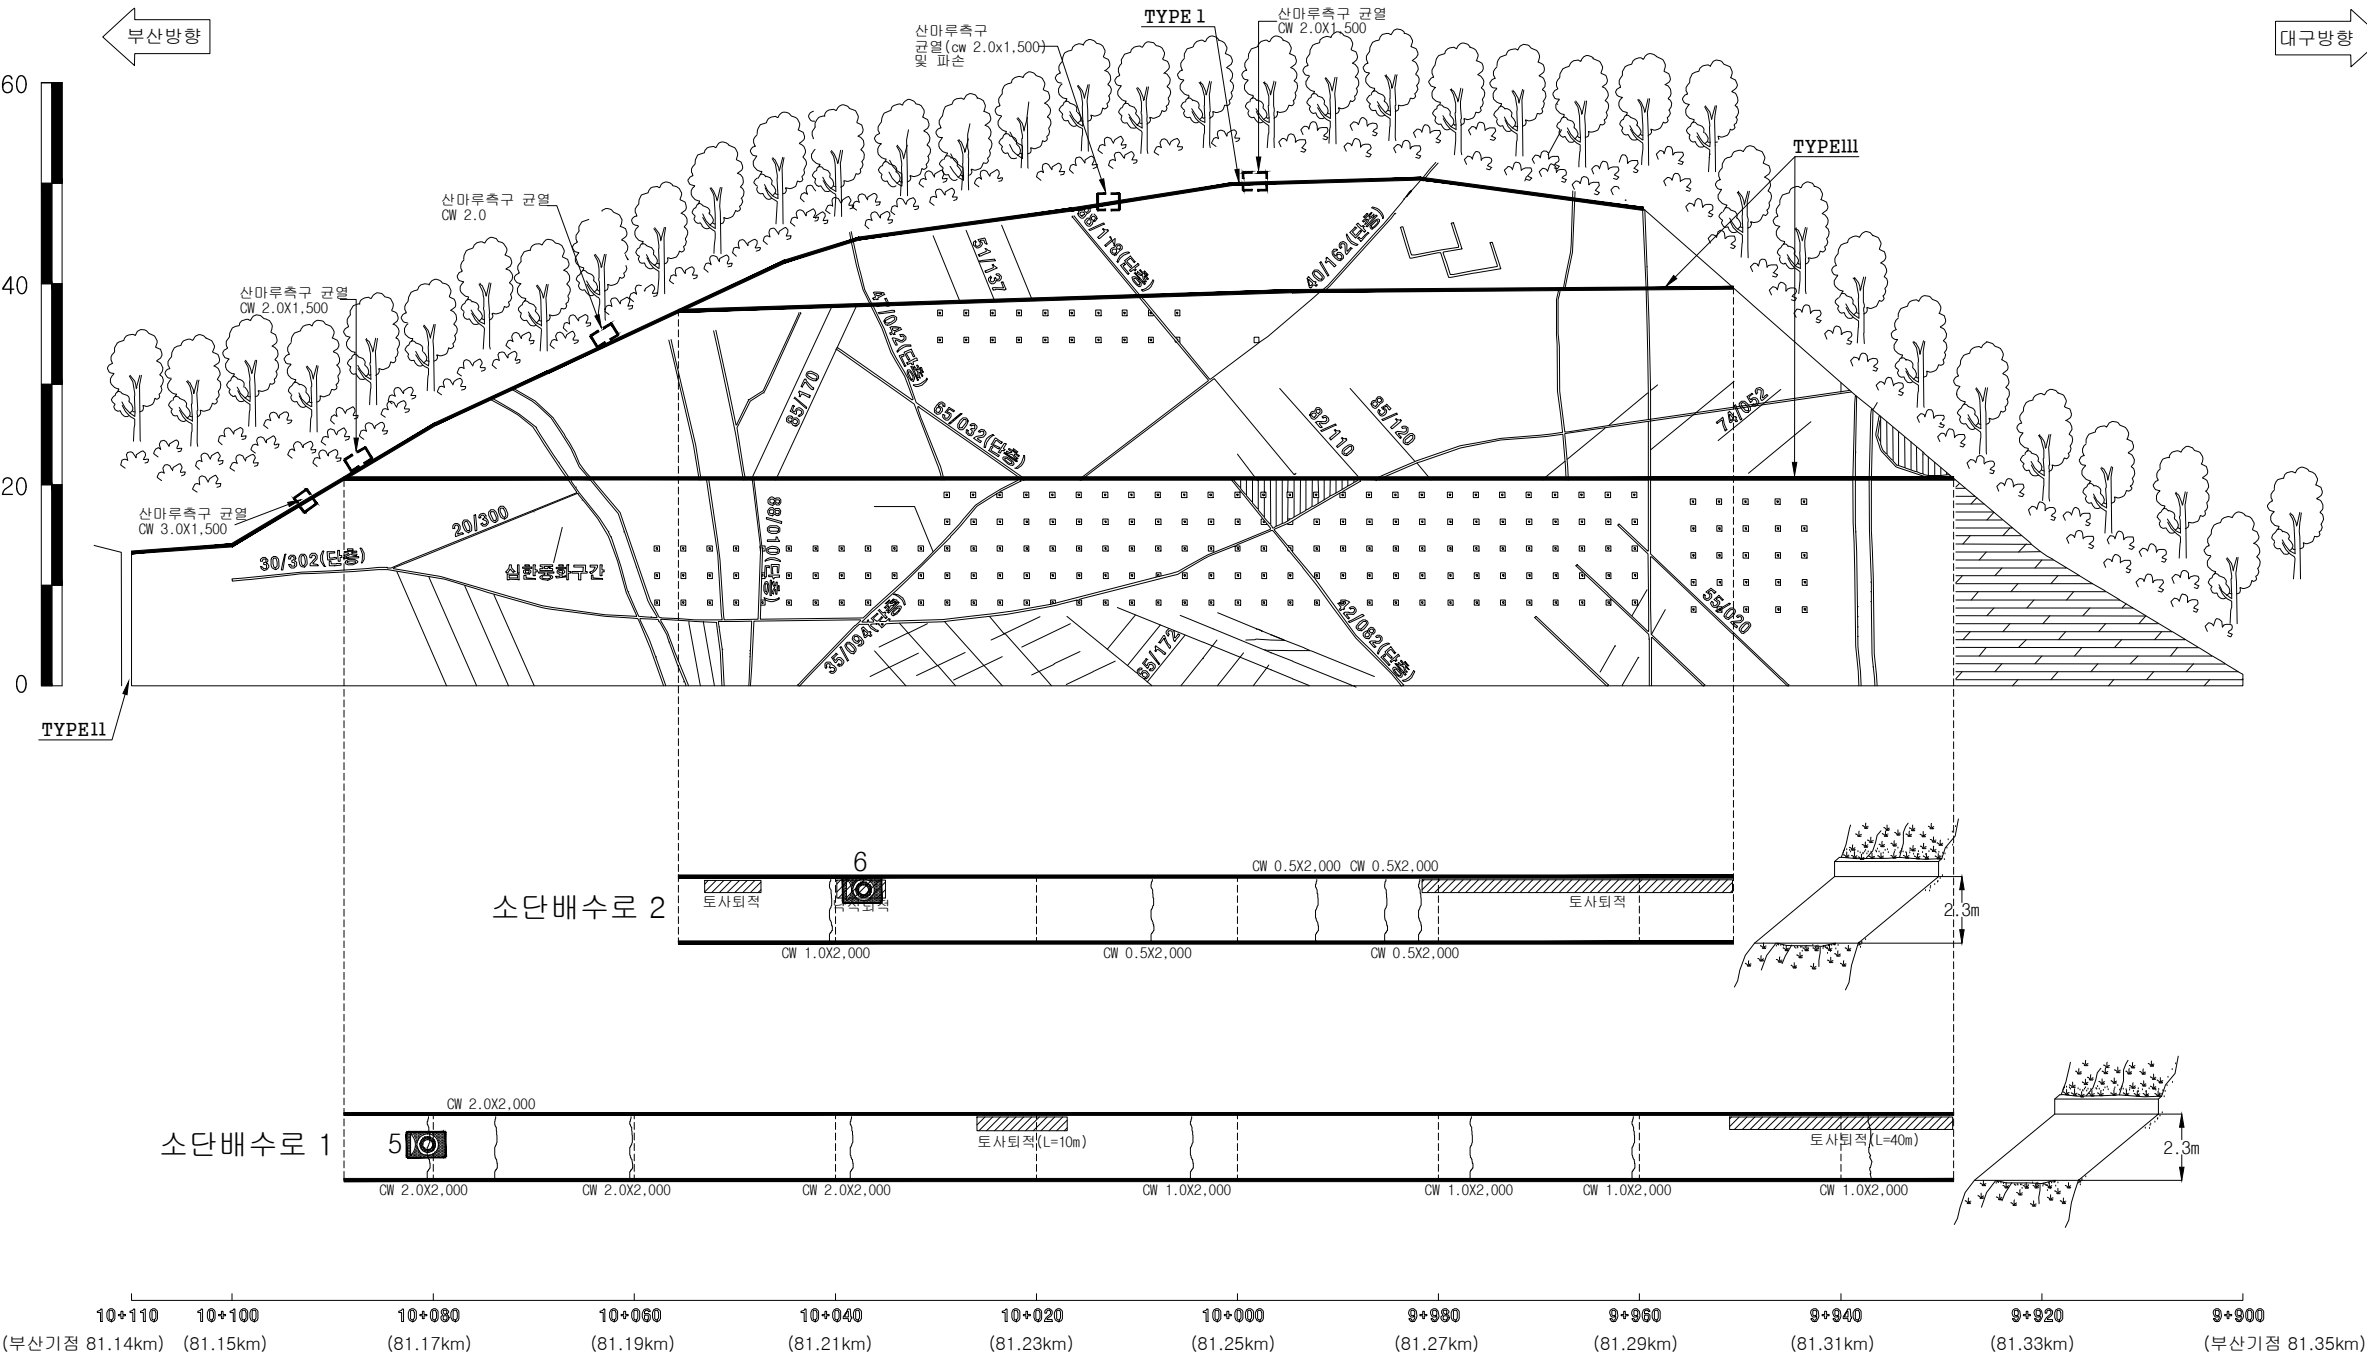

부산절토 22 / 부산기점 81.14~81.35km (3공구 STA.9+900~10+110)