


경사/방향	60/222
연 장	320 m
높 이	50 m
소 단 수	2

배수로 제원 (단위 : m)		
TYPE I (산마루측구)	TYPE II (수직배수로)	TYPE III (소단배수로)

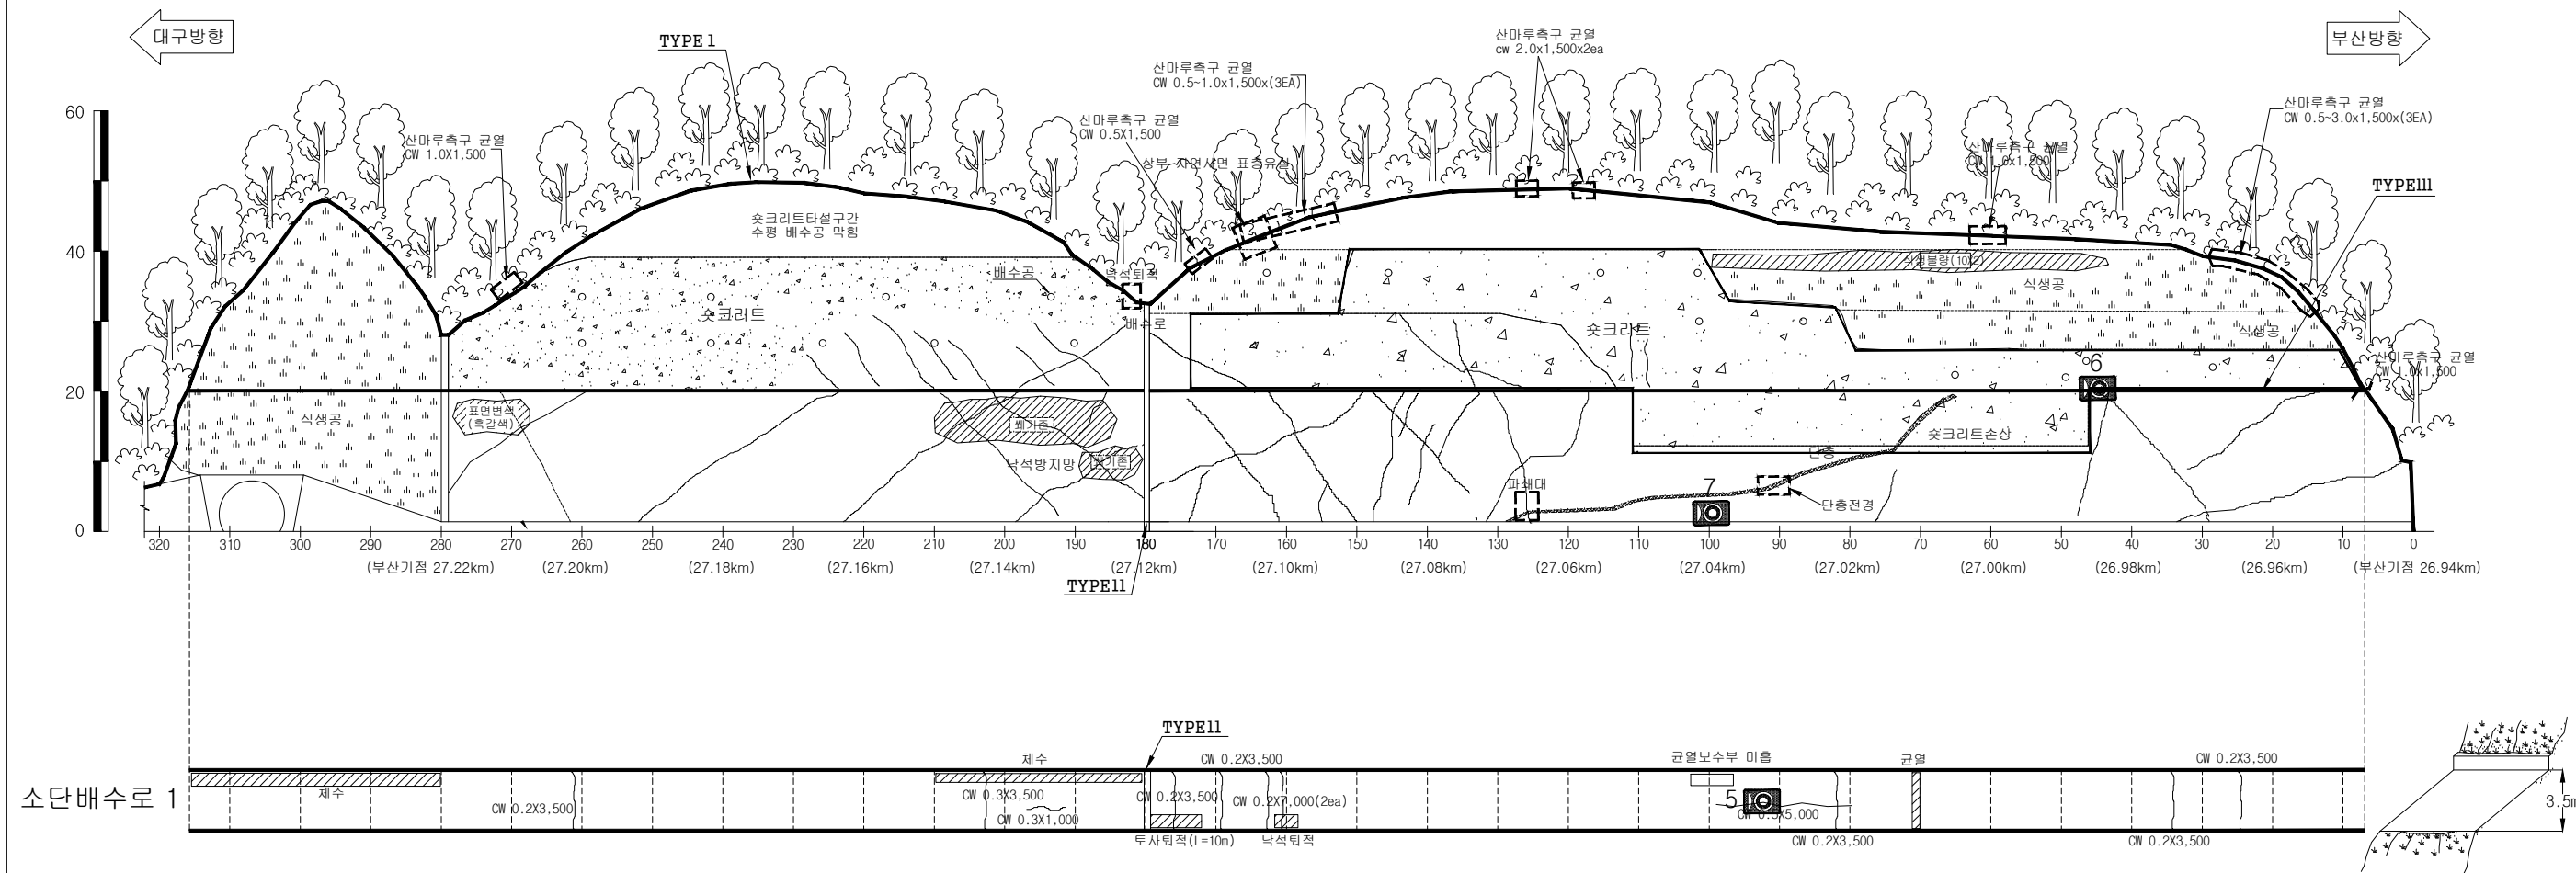

대구절토 23 / 부산기점 26.94~27.26km (9공구 STA.5+640~5+960 생림1터널 시점부 우측사면)