


경사/방향	60/263
연 장	200 m
높 이	50 m
소 단 수	8

배 수 로 제 원 (단 위 : m)	
TYPE I (산마루측구)	TYPE III (소단배수로)

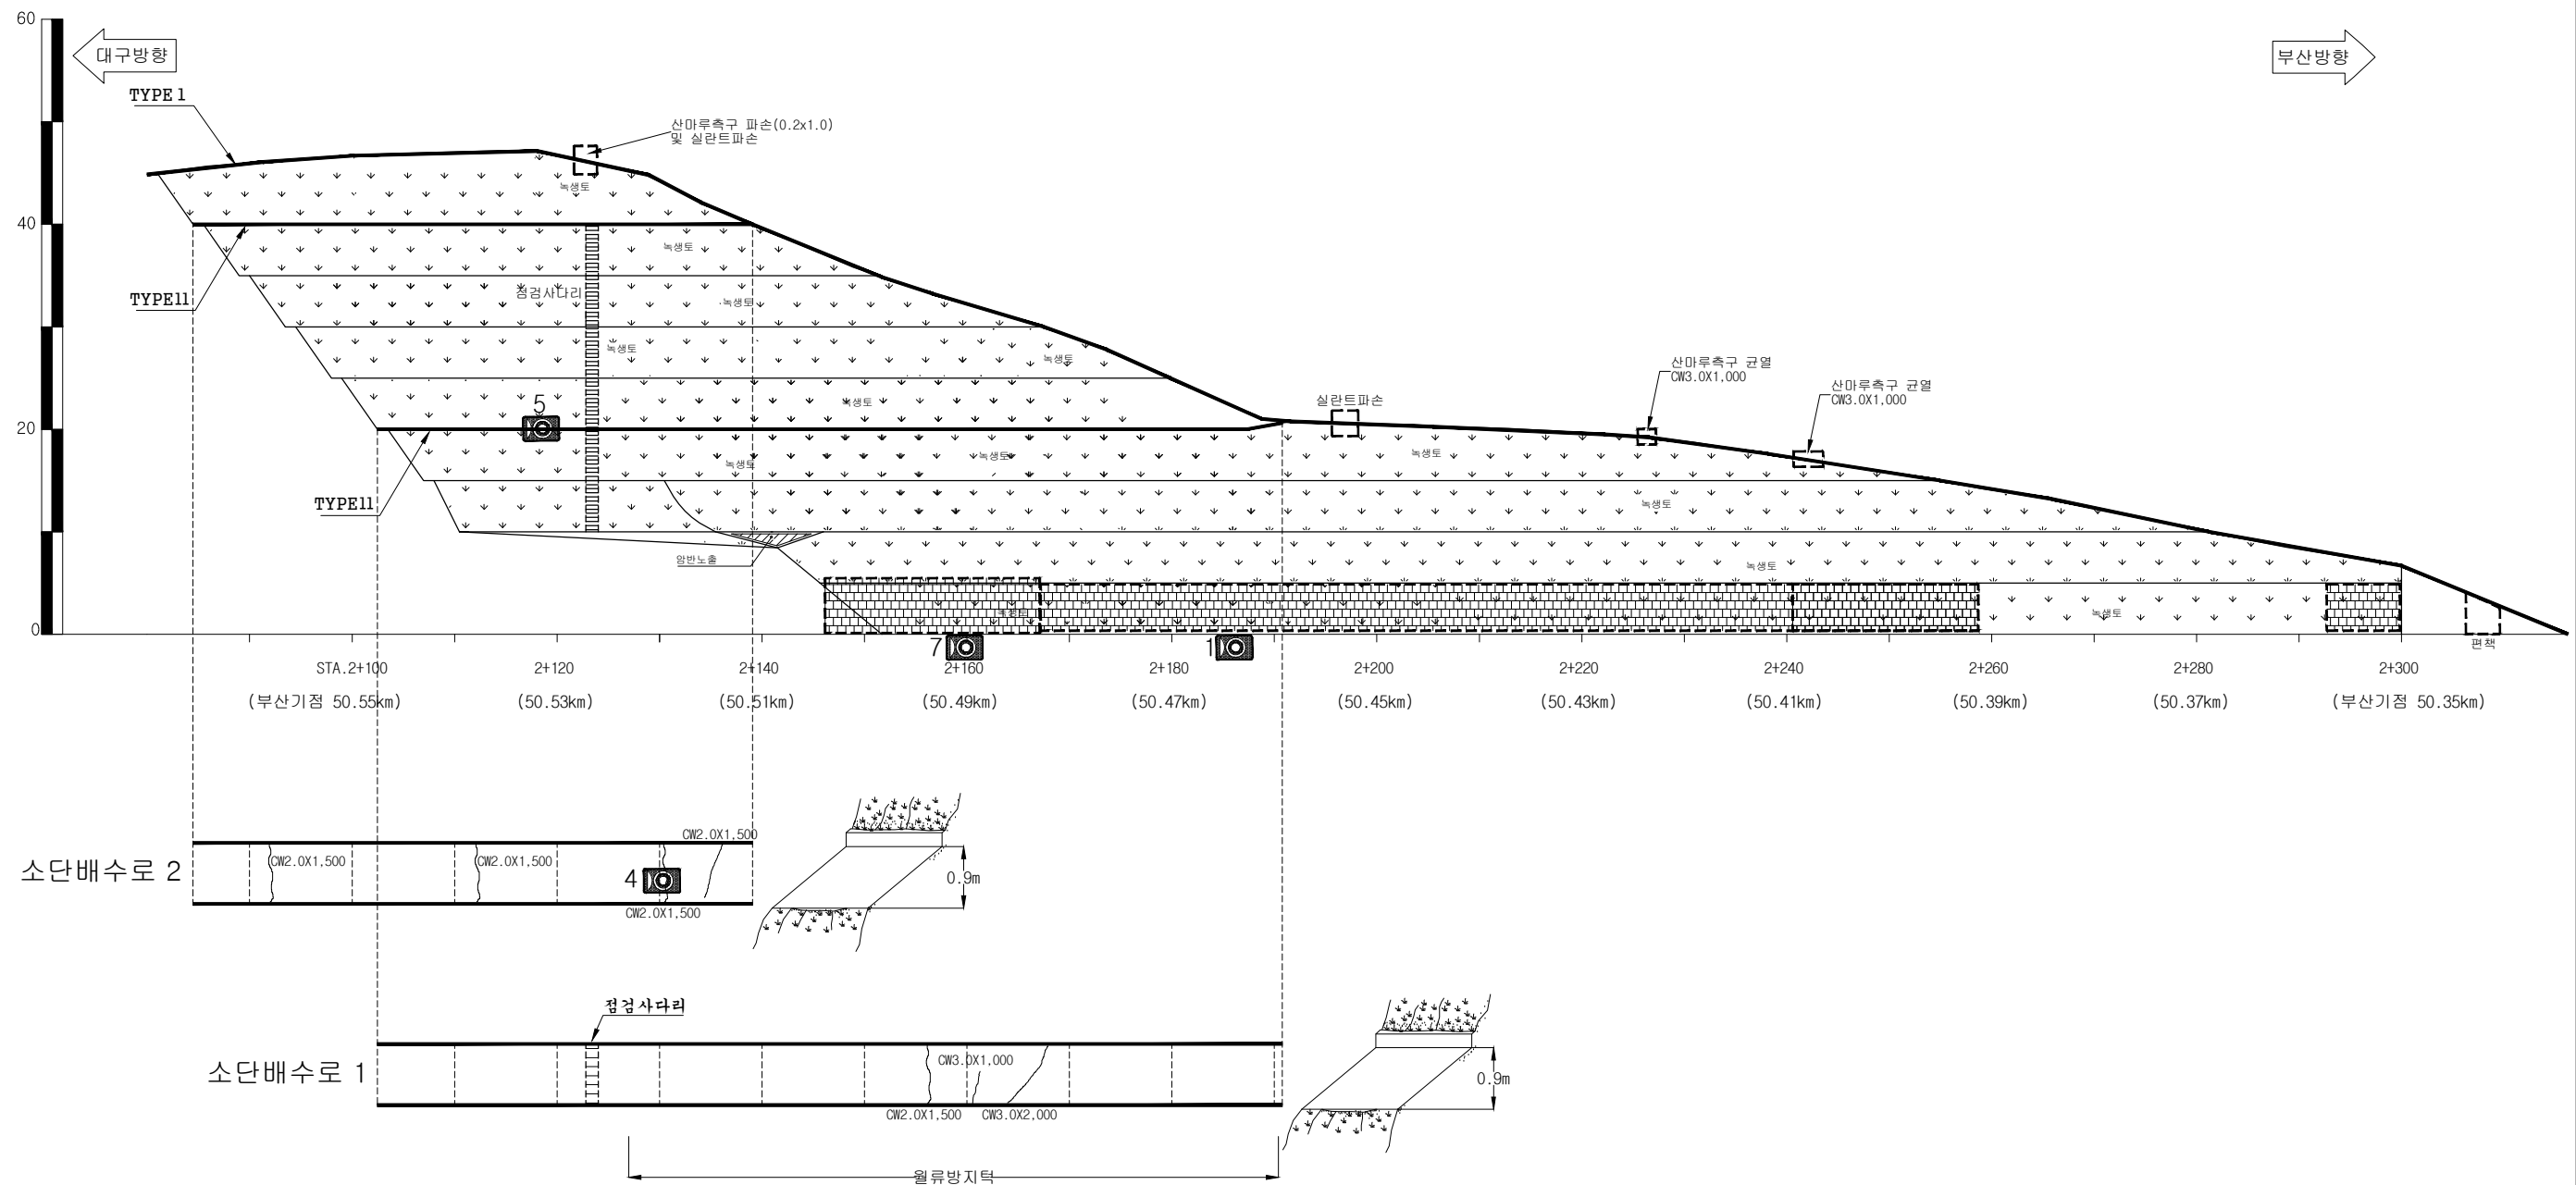

대구절토 25 / 부산기점 50.35~50.55km 7공구 STA.2+100~2+300 고정2터널 시점부 우측사면)