


경사/방향	60/252
연 장	200 m
높 이	60 m
소 단 수	11

배수로 제원 (단위 : m)	
TYPE I (산마루측구)	TYPE II (소단배수로)

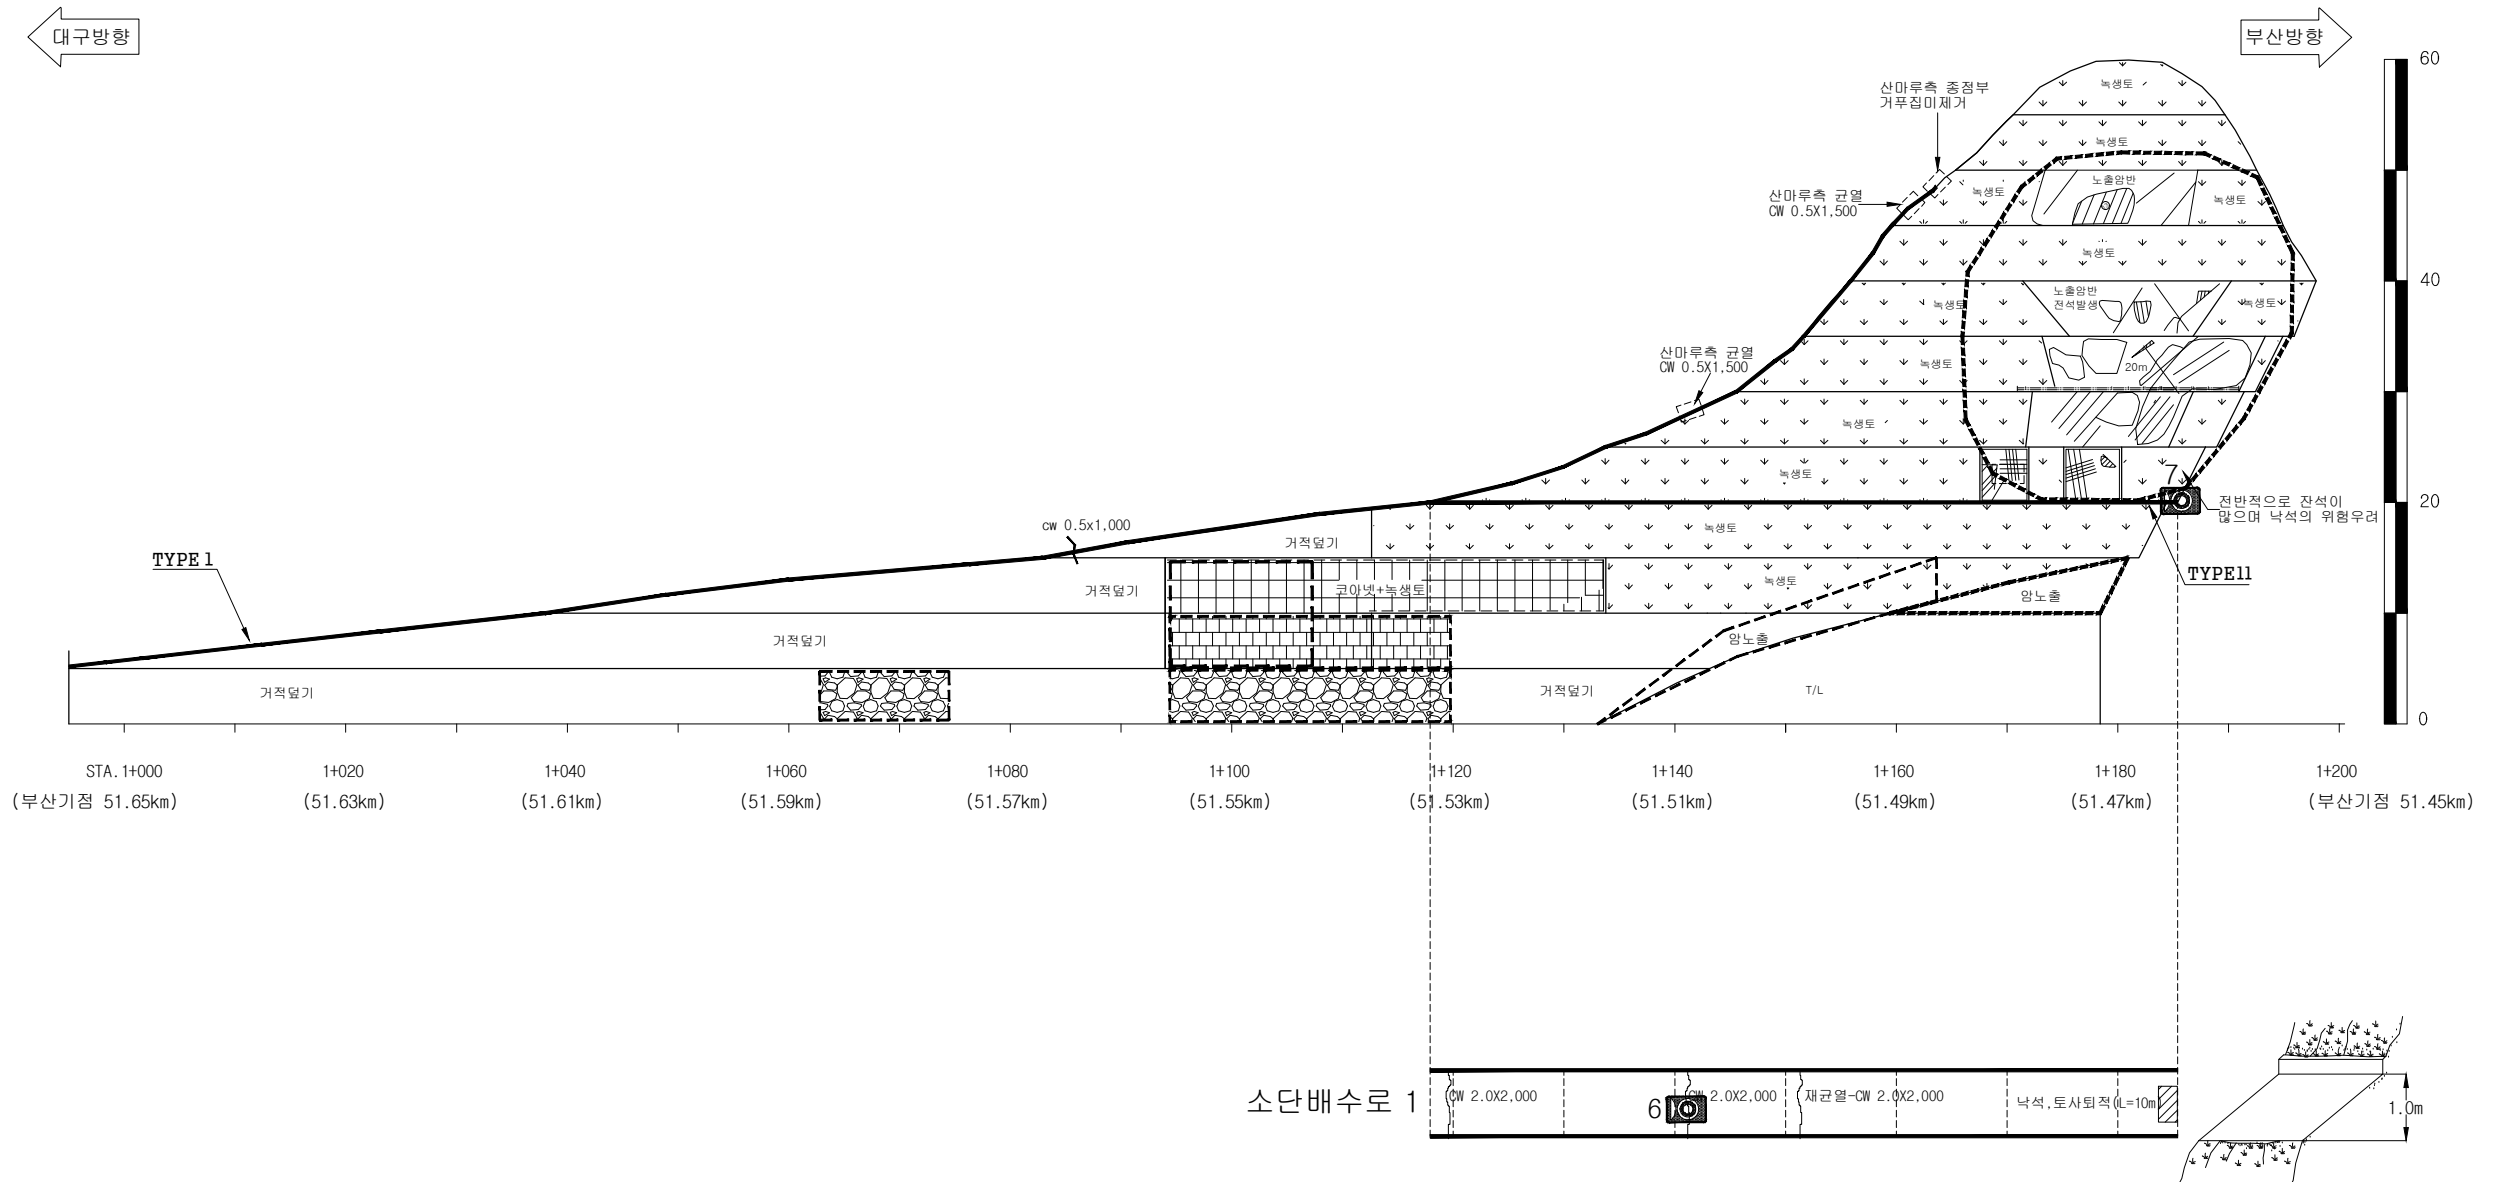

대구절토 26 / 부산기점 51.45~51.65km 7공구 STA.1+000~1+200 고정2터널 중점부 좌측사면)