


사면명	부산절토39(6공구)
관리이정	54.19~54.51 km (부산방향)
연장(m)/높이(m)	320/30
사면의경사/경사방향	45/070

배수시설손상유형 (T Y P E)									
A-배수로 파손	B-배수로 균열	C-배수로 토사퇴적	D-뒷채움토사유실	E-배수로연결부단차	F-소단배수로균열 (종방향균열)	G-소단배수로균열 (횡방향균열)	H-소단배수로균열 (사방향균열)	I-소단배수로 토사퇴적	J-소단배수로파손

범례					
	별목제근요망(수목)		개 비 온		숏크리트
	물탈격자블럭		누수		

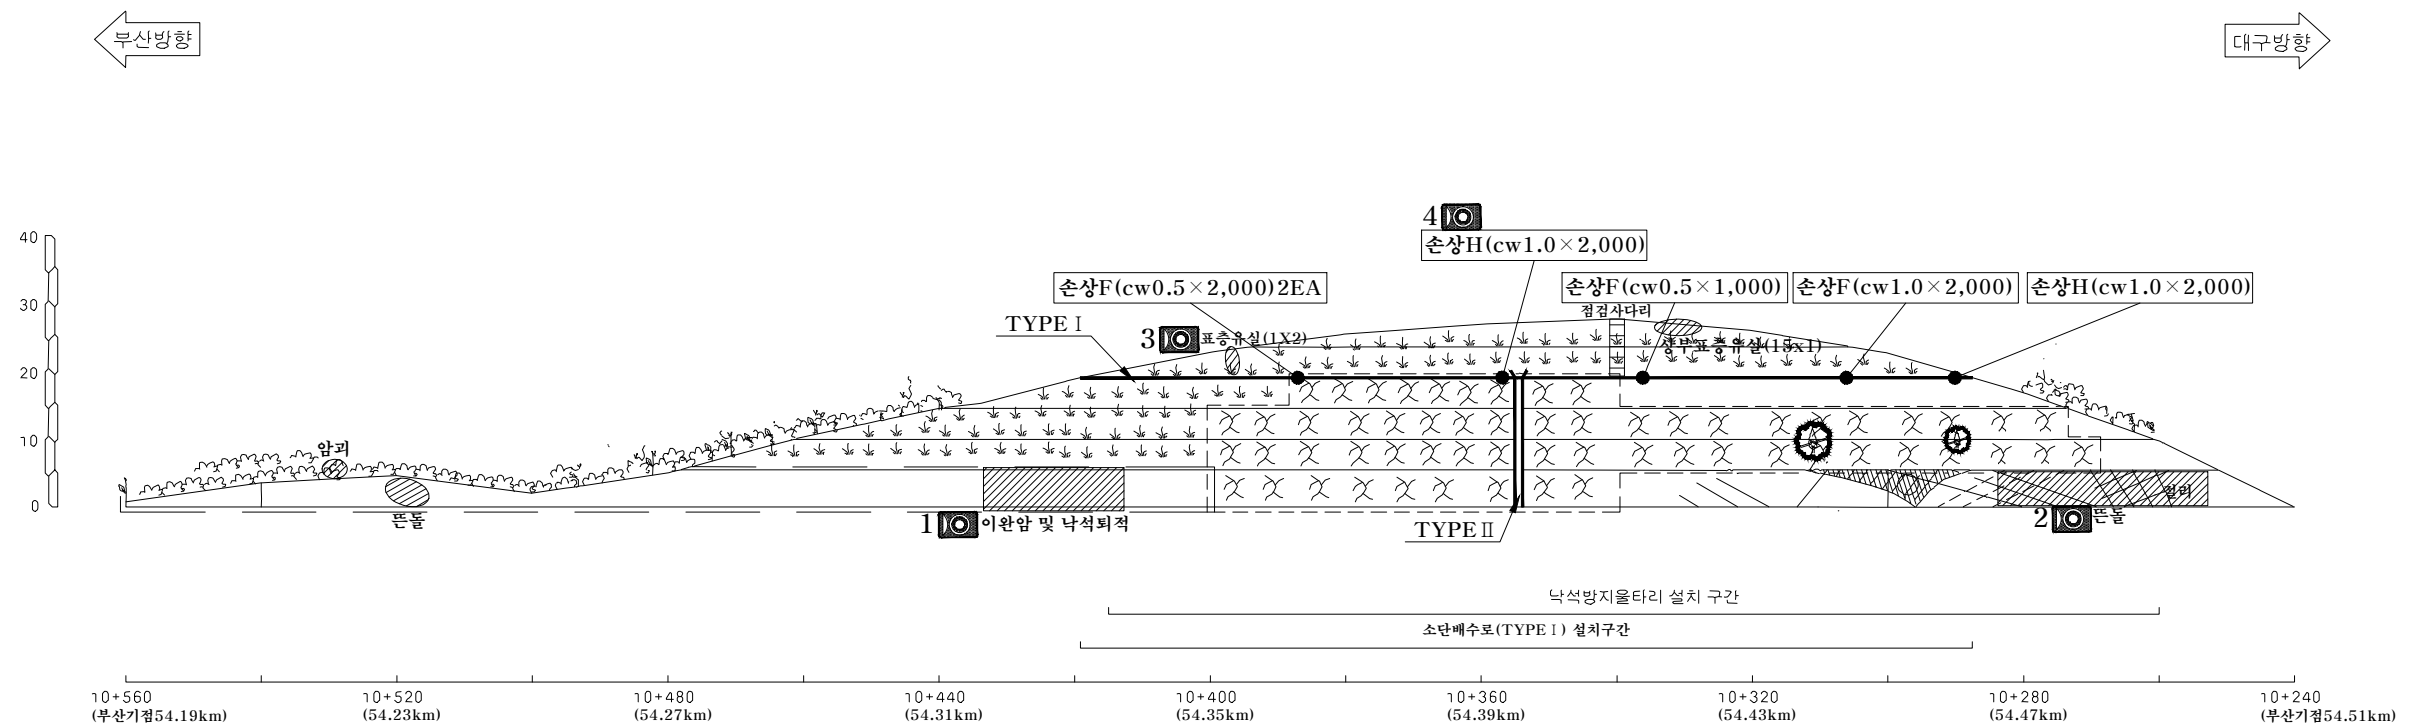

부산절토39/부산기점 54.19~54.51km (6공구 STA.10+240~10+560)

배수로 제원 (단위 : m)	
TYPE I (소단배수로)	TYPE II (수직배수로)