


사면명	대구절토40(6공구)
관리이정	56.06~56.33 km (대구방향)
연장(m)/높이(m)	270/32
사면의경사/경사방향	62/270

배수시설손상유형 (T Y P E)									
A-배수로 파손	B-배수로 균열	C-배수로 토사퇴적	D-뒷채움토사유실	E-배수로 연결부단차	F-소단배수로균열 (종방향균열)	G-소단배수로균열 (횡방향균열)	H-소단배수로균열 (사방방향균열)	I-소단배수로 토사퇴적	J-소단배수로파손

범례					
	벌목제근요망(수목)		개 비 온		숏크리트
	물탈격자블럭		누수		

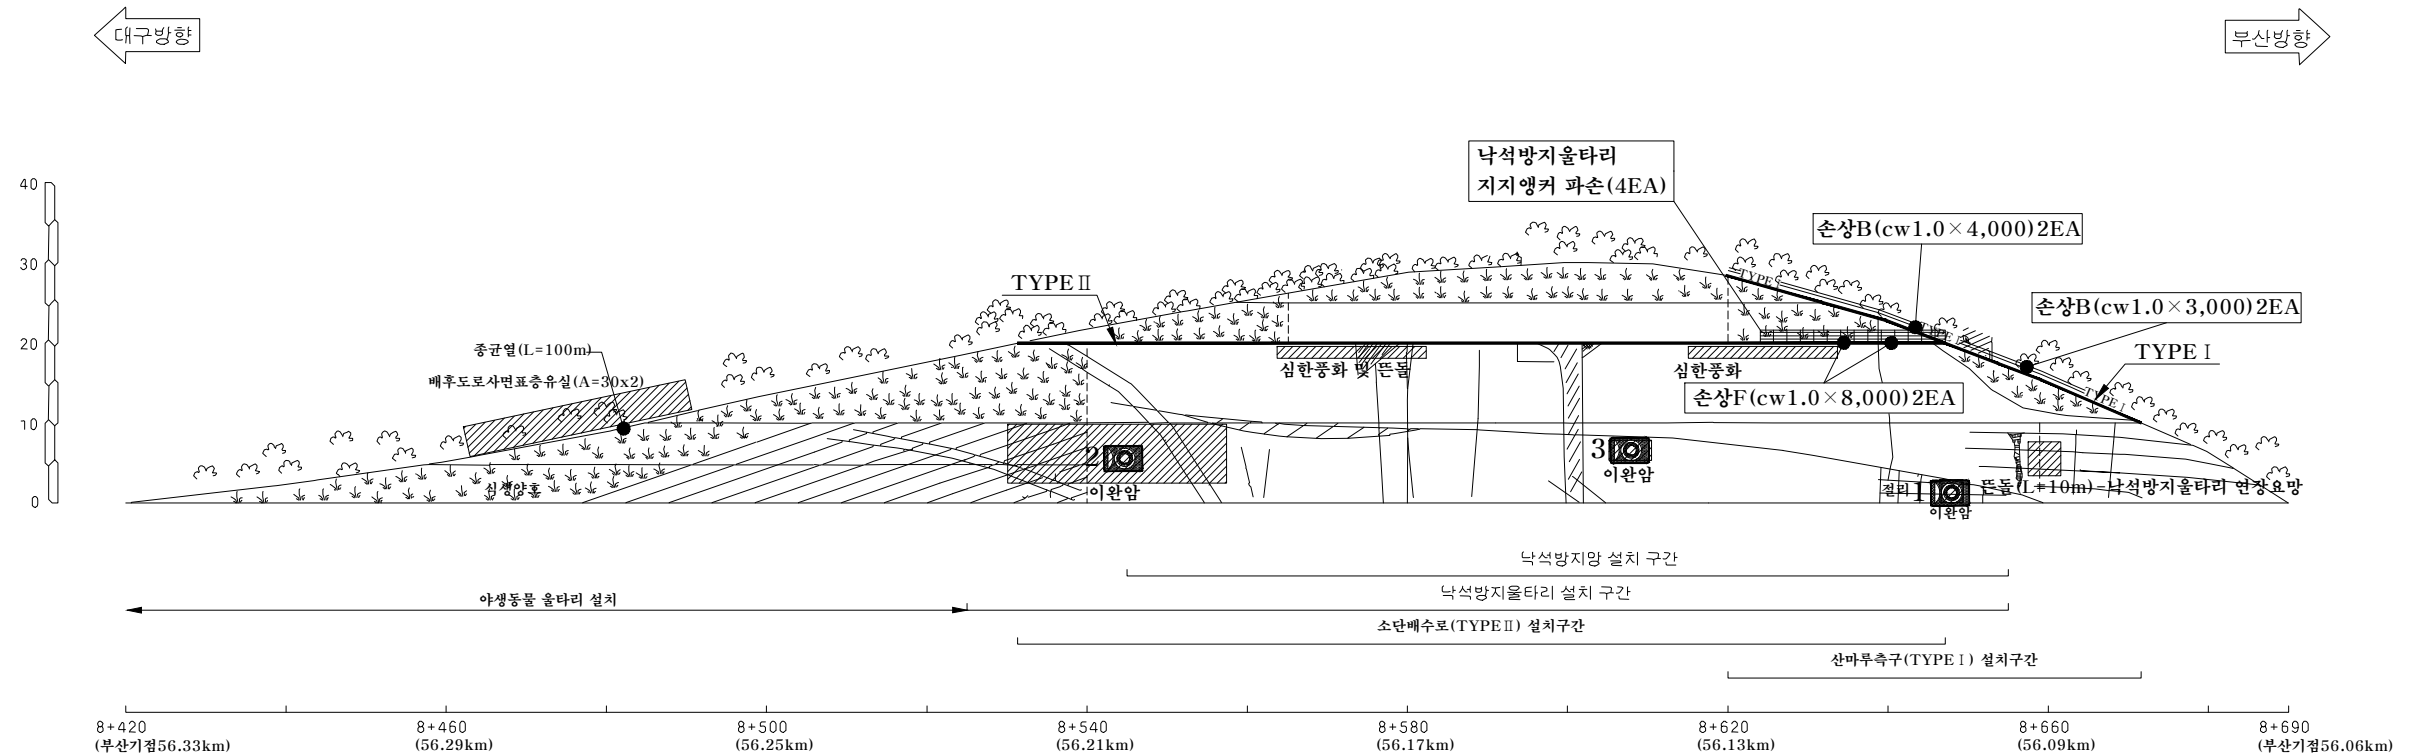

대구절토40/부산기점 56.06~56.33km (6공구 STA.8+420~8+690)

배수로 제원 (단위: m)	
TYPE I (산마루측구)	TYPE II (소단배수로)