


사면명	부산절토44(4공구)
관리이정	71.01~71.20 km (부산방향)
연장(m)/높이(m)	190/30
사면의경사/경사방향	63/085

배수시설손상유형 (T Y P E)									
A-배수로 파손	B-배수로 균열	C-배수로 토사퇴적	D-뒷채움토사유실	E-배수로연결부단차	F-소단배수로균열 (종방향균열)	G-소단배수로균열 (횡방향균열)	H-소단배수로균열 (사방방향균열)	I-소단배수로 토사퇴적	J-소단배수로파손

벌목제근요망(수목) 개 비 온 숏크리트 물탈격자블럭 누 수				
--	--	--	--	--

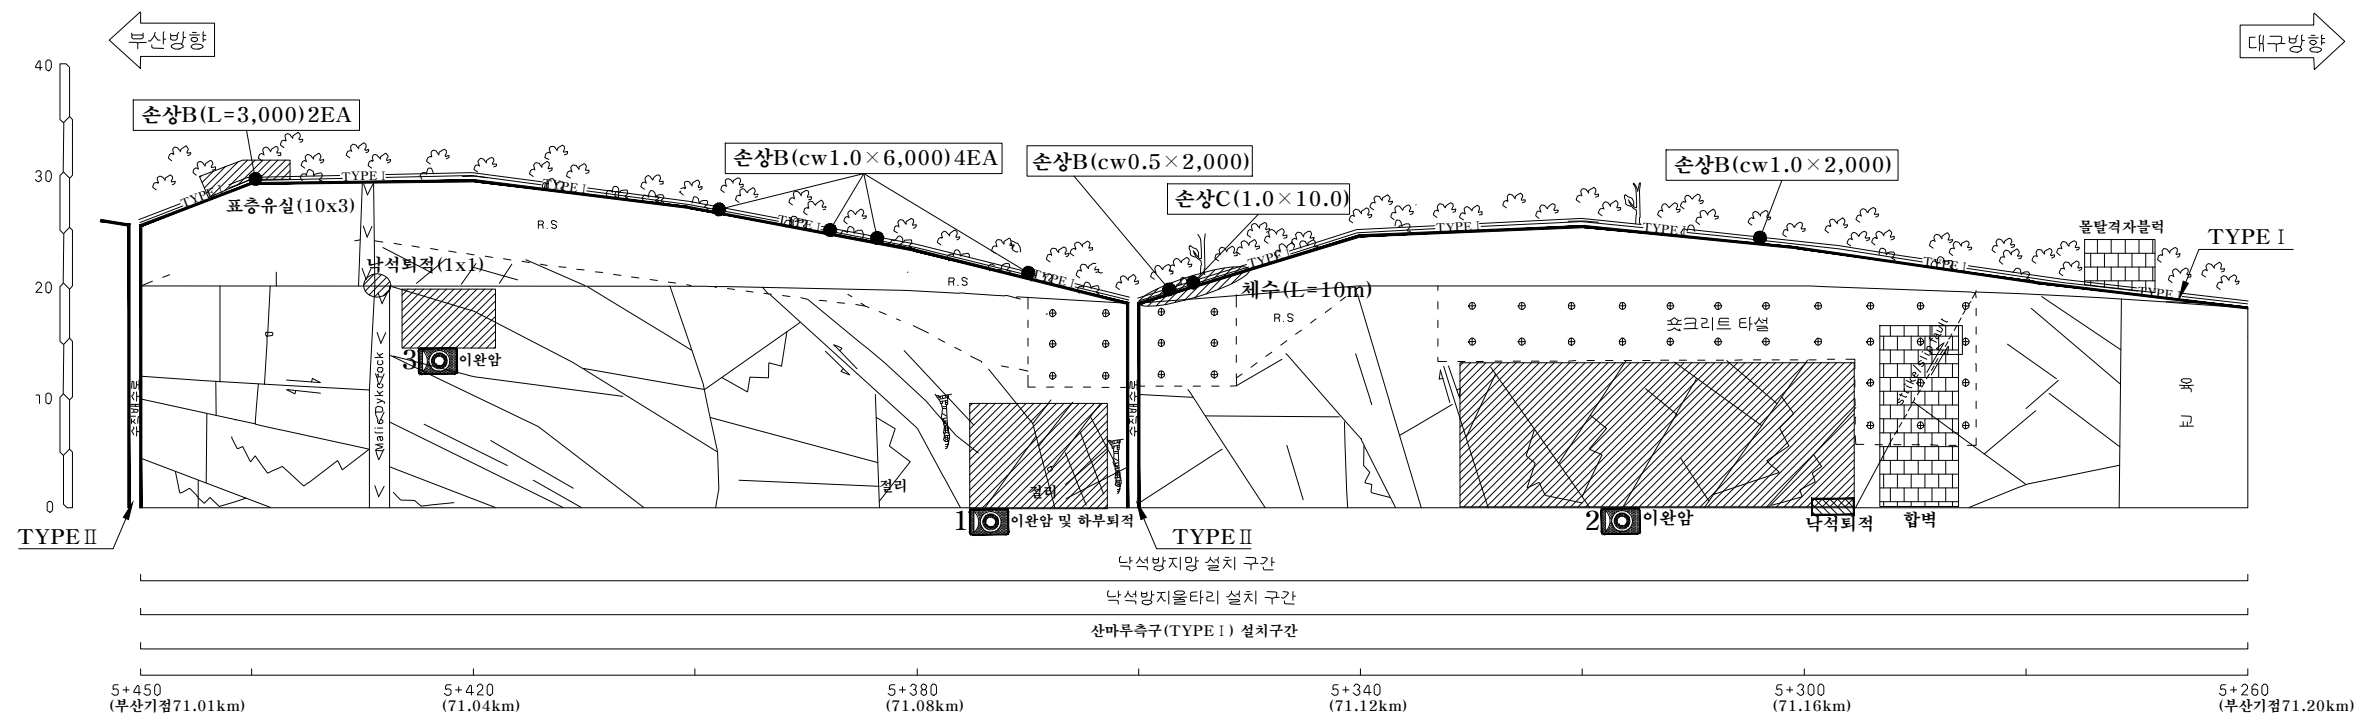

부산절토44/부산기점 71.01~71.20km (4공구 STA.5+260~5+450)

배수로 제원 (단위 : m)	
TYPE I (산마루측구)	TYPE II (수직배수로)