


사면명	부산절토47(3공구)
관리이정	78.17~78.35 km (부산방향)
연장(m)/높이(m)	180/34
사면의경사/경사방향	63/112

배수시설손상유형 (T Y P E)									
A-배수로 파손	B-배수로 균열	C-배수로 토사퇴적	D-뒷채움토사유실	E-배수로연결부단차	F-소단배수로균열 (종방향균열)	G-소단배수로균열 (횡방향균열)	H-소단배수로균열 (사방향균열)	I-소단배수로 토사퇴적	J-소단배수로파손

별목제근요망(수목) 개 비 온 숏크리트 울타격자블럭 누수					
---	--	--	--	--	--

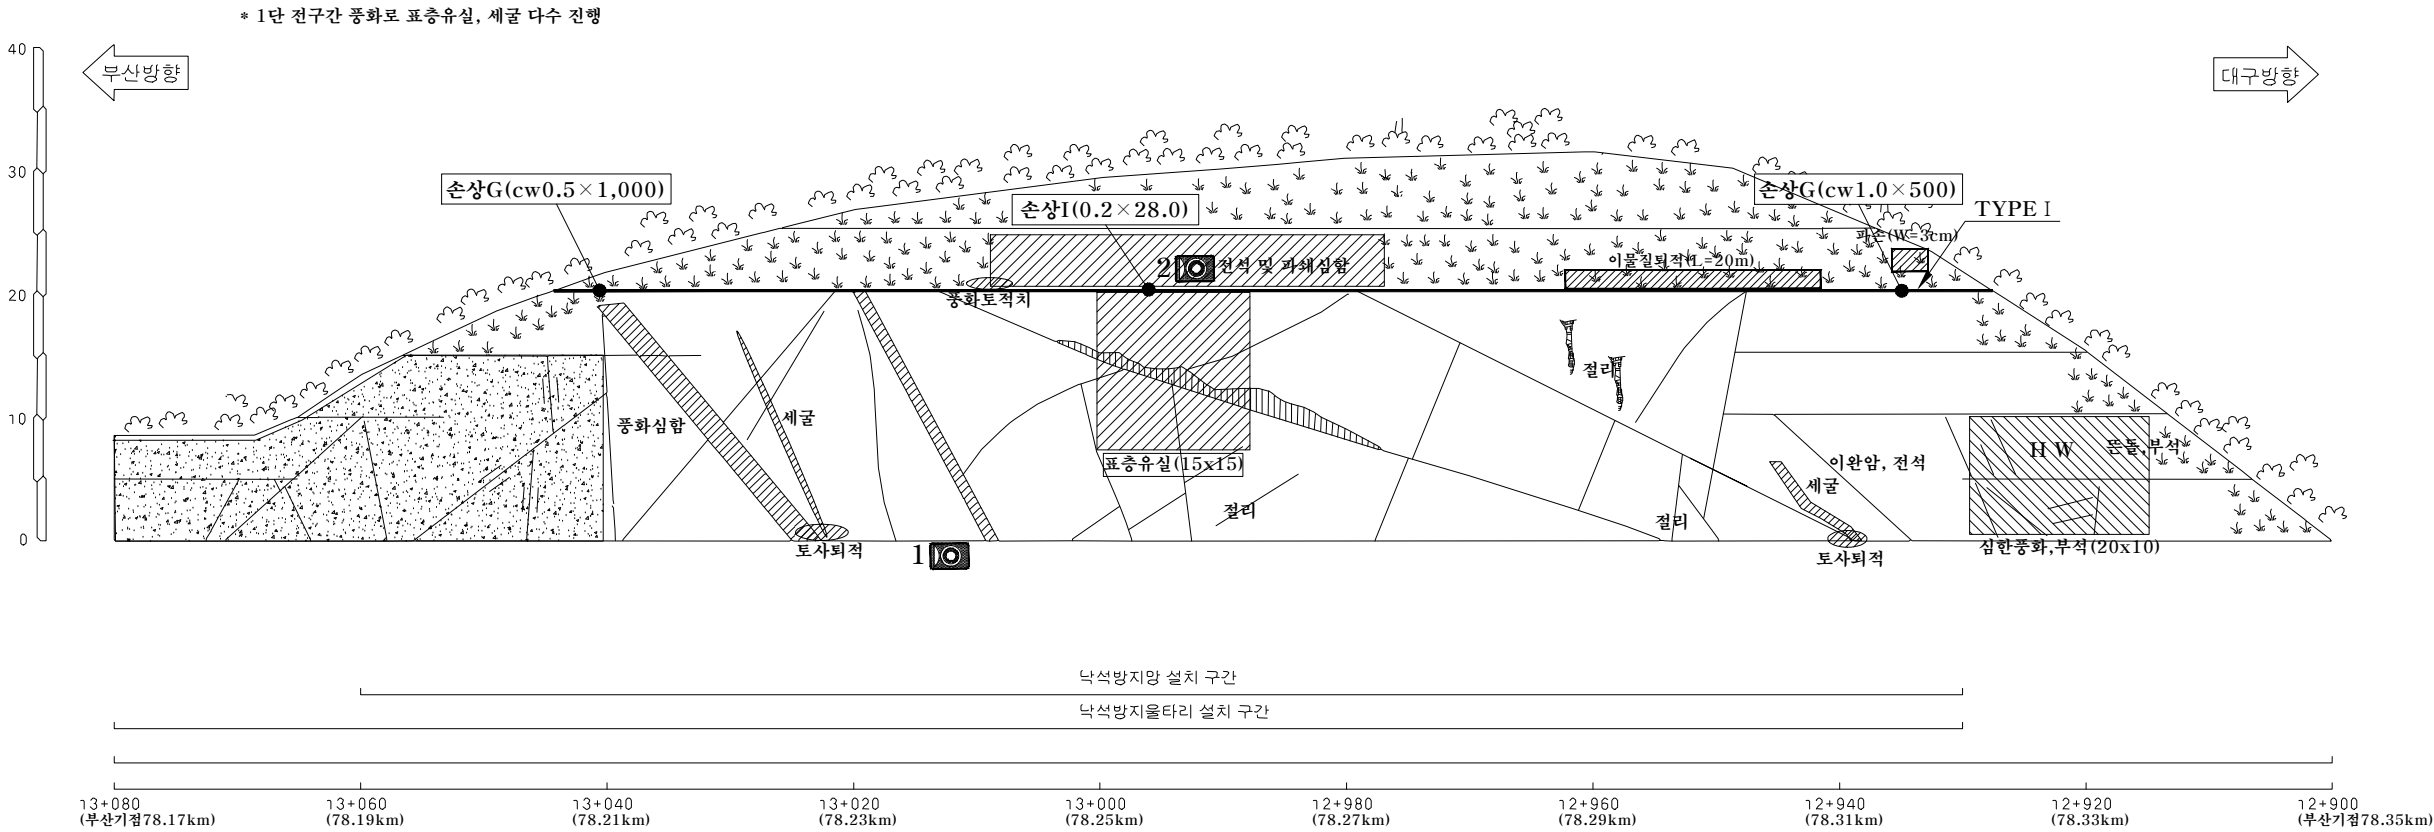

부산절토47/부산기점 78.17~78.35km (3공구 STA.12+900~13+080)

배수로 제원 (단위 : m)
TYPE I (소단배수로)