

사면명	부산절토52-1(2공구)
관리이정	83.31~83.94 km (부산방향)
연장(m)/높이(m)	630/35
사면의경사/경사방향	63/038

배수시설손상유형 (T Y P E)									
A-배수로 파손	B-배수로 균열	C-배수로 토사퇴적	D-뒷채움토사유실	E-배수로연결부단차	F-소단배수로균열 (종방향균열)	G-소단배수로균열 (횡방향균열)	H-소단배수로균열 (사방방향균열)	I-소단배수로 토사퇴적	J-소단배수로파손

블록제근요망(수목)

개 비 은

쏫크리트

쏫크리트

쏫크리트


쏫크리트

쏫크리트

쏫크리트

쏫크리트

쏫크리트

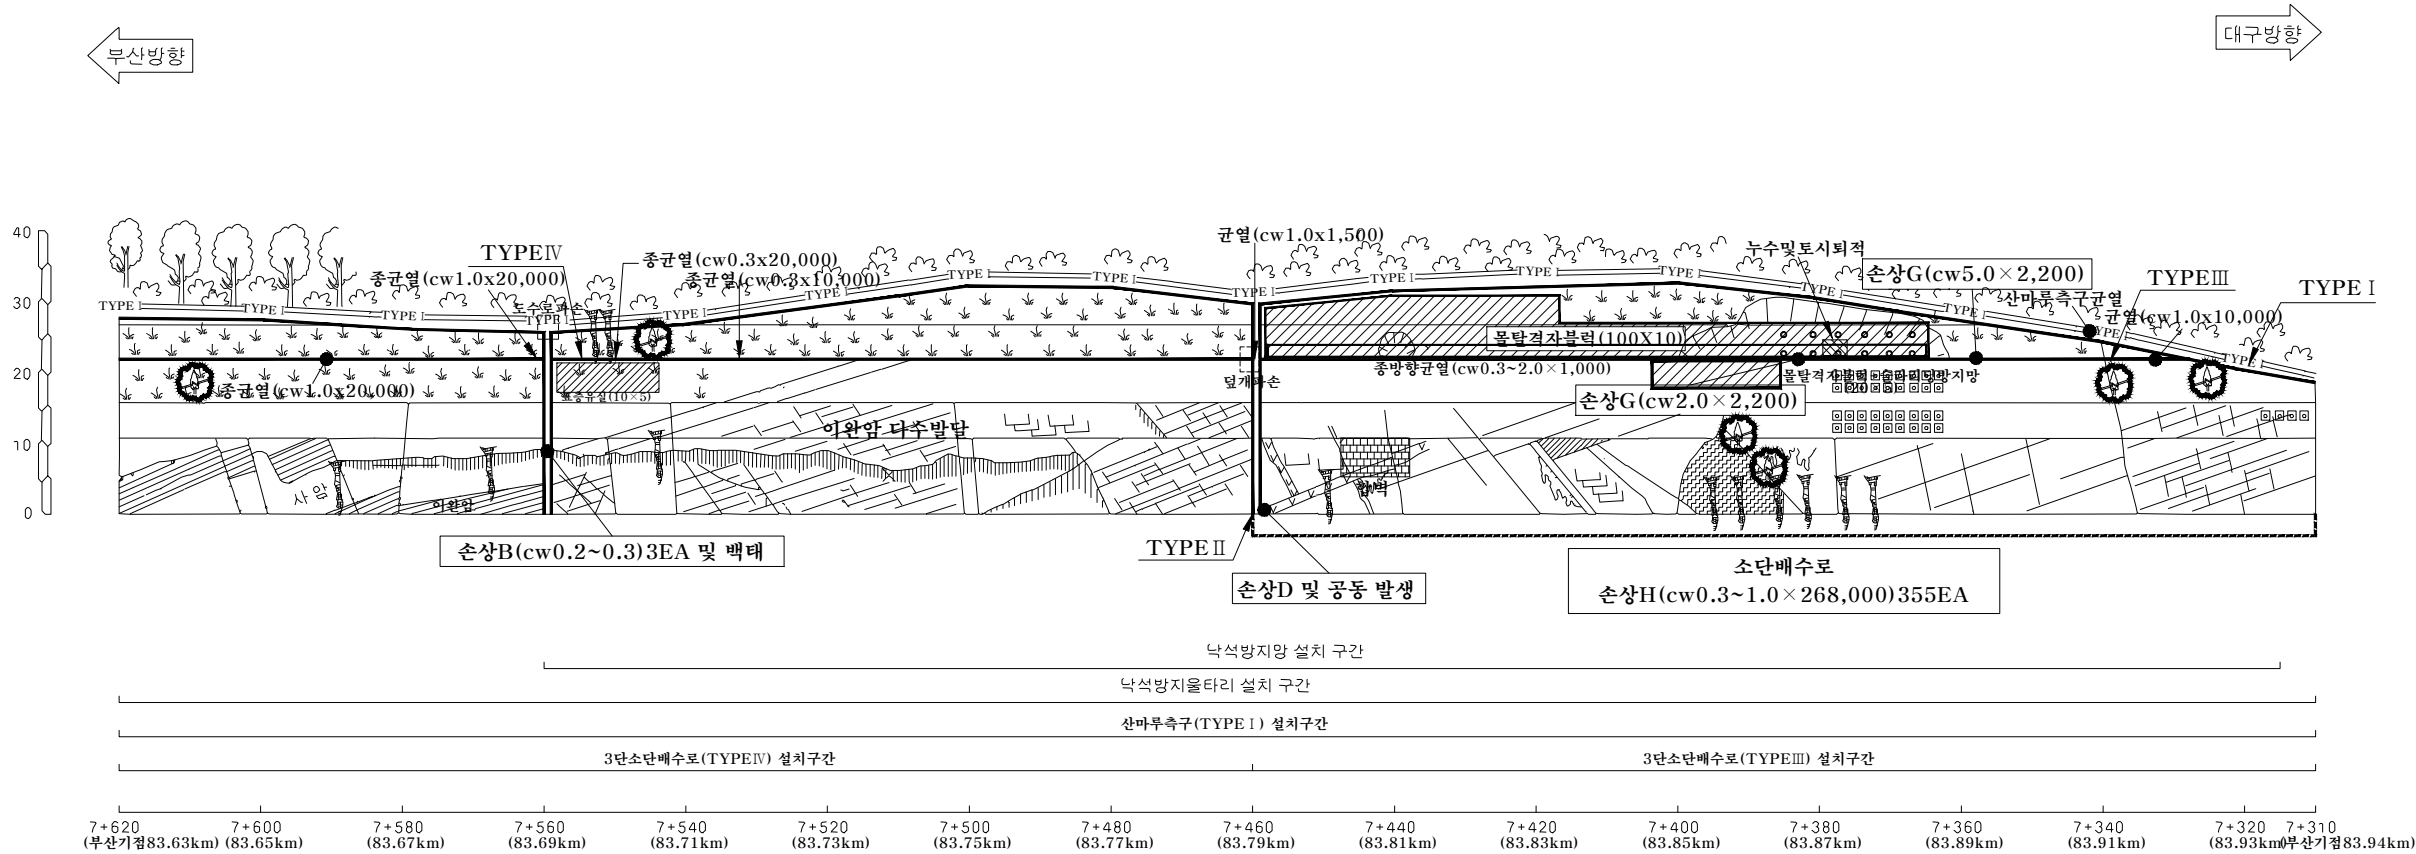

부산절토52-1부산기점 83.31~83.94km (2공구 STA.7+310~7+940)

배수로 제원 (단 위 : m)			
TYPE I (산마루측구)	TYPE II (수직배수로)	TYPE III (3단소단배수로)	TYPE IV (3단소단배수로)