


사면명	부산절토29(10공구)
관리이정	17.03~17.28 km (부산방향)
연장(m)/높이(m)	250/32
사면의경사/경사방향	60/075

배수시설손상유형 (T Y P E)									
A-배수로 파손	B-배수로 균열	C-배수로 토사퇴적	D-뒷채움토사유실	E-배수로 연결부단차	F-소단배수로균열 (종방향균열)	G-소단배수로균열 (횡방향균열)	H-소단배수로균열 (사방방향균열)	I-소단배수로 토사퇴적	J-소단배수로파손

별목제근요망(수목) 개 비 온 췌크리트 울타리자블럭 누수				
---	--	--	--	--

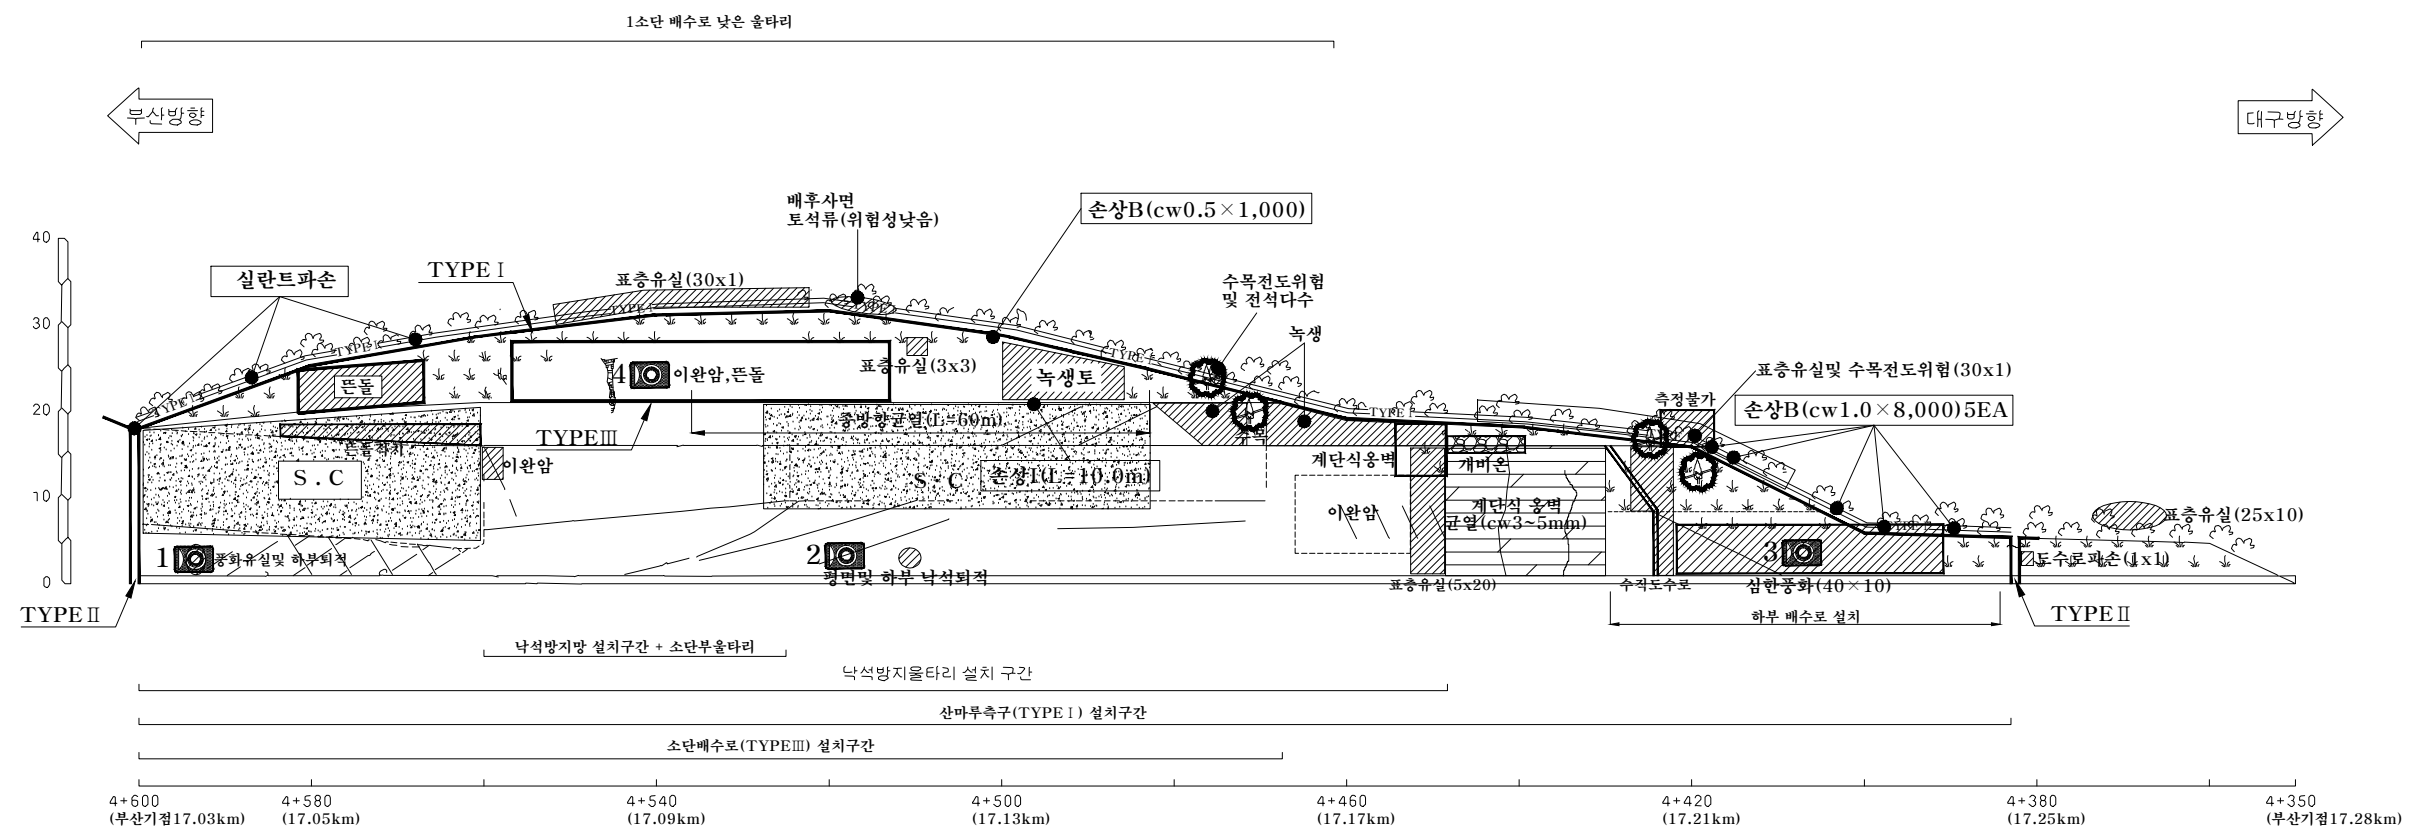

부산절토29/부산기점 17.03~17.28km (10공구 STA.4+350~4+600)

배수로 제원 (단위 : m)		
TYPE I (산마루측구)	TYPE II (수직배수로)	TYPE III (소단배수로)