


사면명	부산절토34(10공구)
관리이정	21.21~21.40km (부산방향)
연장(m)/높이(m)	190/45
사면의경사/경사방향	60/046

배수시설손상유형 (T Y P E)									
A-배수로 파손	B-배수로 균열	C-배수로 토사퇴적	D-뒷채움토사유실	E-배수로 연결부단차	F-소단배수로균열 (종방향균열)	G-소단배수로균열 (횡방향균열)	H-소단배수로균열 (사방향균열)	I-소단배수로 토사퇴적	J-소단배수로파손

Note
전반적으로 위험도 적음(A=0.2X0.2-다수)

	별목제근요망(수목)		개 비 온		숏크리트		울타리자물력		누수
--	------------	--	-------	--	------	--	--------	--	----

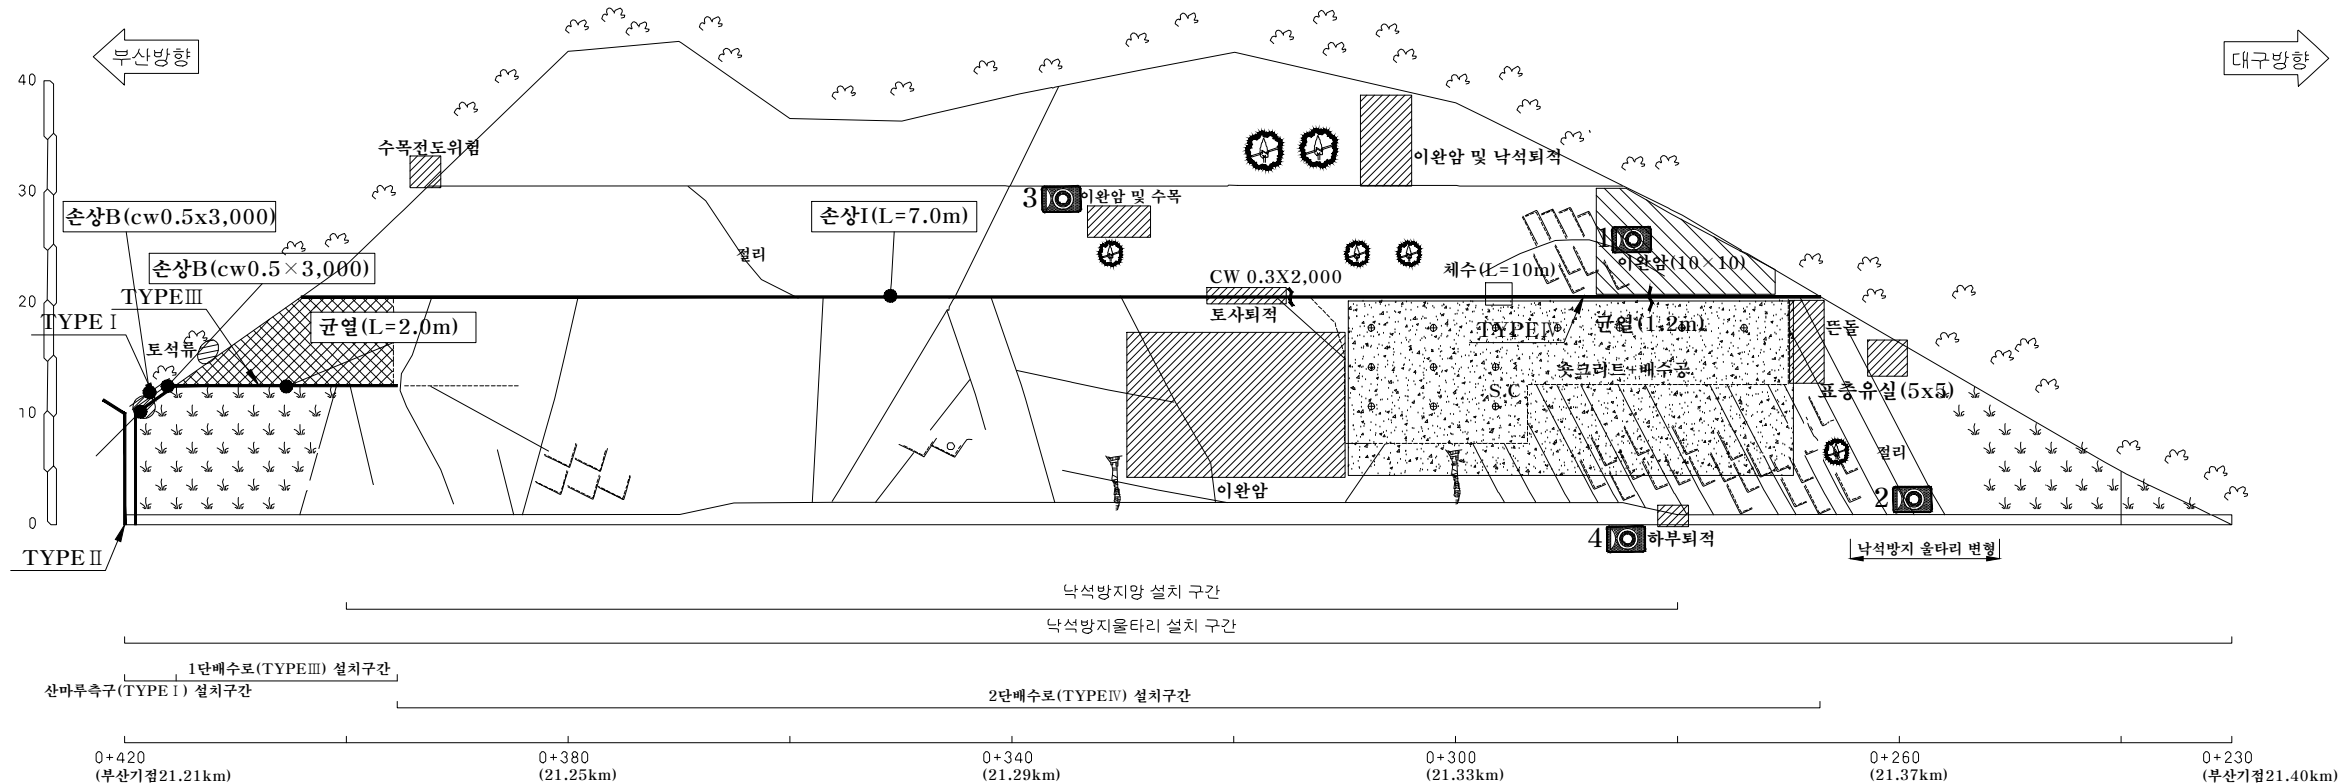

부산절토34/부산기점 21.21~21.40km (10공구 STA.0+230~0+420)

배수로 제원 (단위: m)			
TYPE I (산마루측구)	TYPE II (수직배수로)	TYPE III (1단배수로)	TYPE IV (2단배수로)