

사면명	부산절토64(7공구)
관리이징	48.75 km(부산방향)
연장(m)/높이(m)	470/49
사면의경사/경사방향	60/173

배 수 시 설 손 상 유 형 (T Y P E)									
A-배수로 파손	B-배수로 균열	C-배수로 토사퇴적	D-뒷채움토사유실	E-배수로연결부단차	F-소단배수로균열 (종방향균열)	G-소단배수로균열 (횡방향균열)	H-소단배수로균열 (사방향균열)	I-소단배수로 토사퇴적	J-소단배수로파손

범례



벌목제근요망(수목)

개비온

숏크리트

울타격자블럭

누수

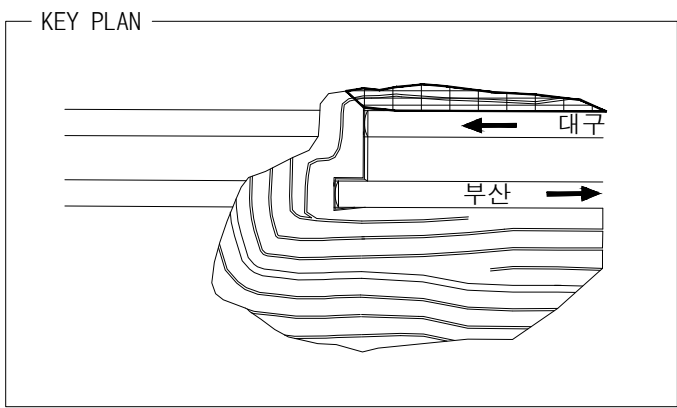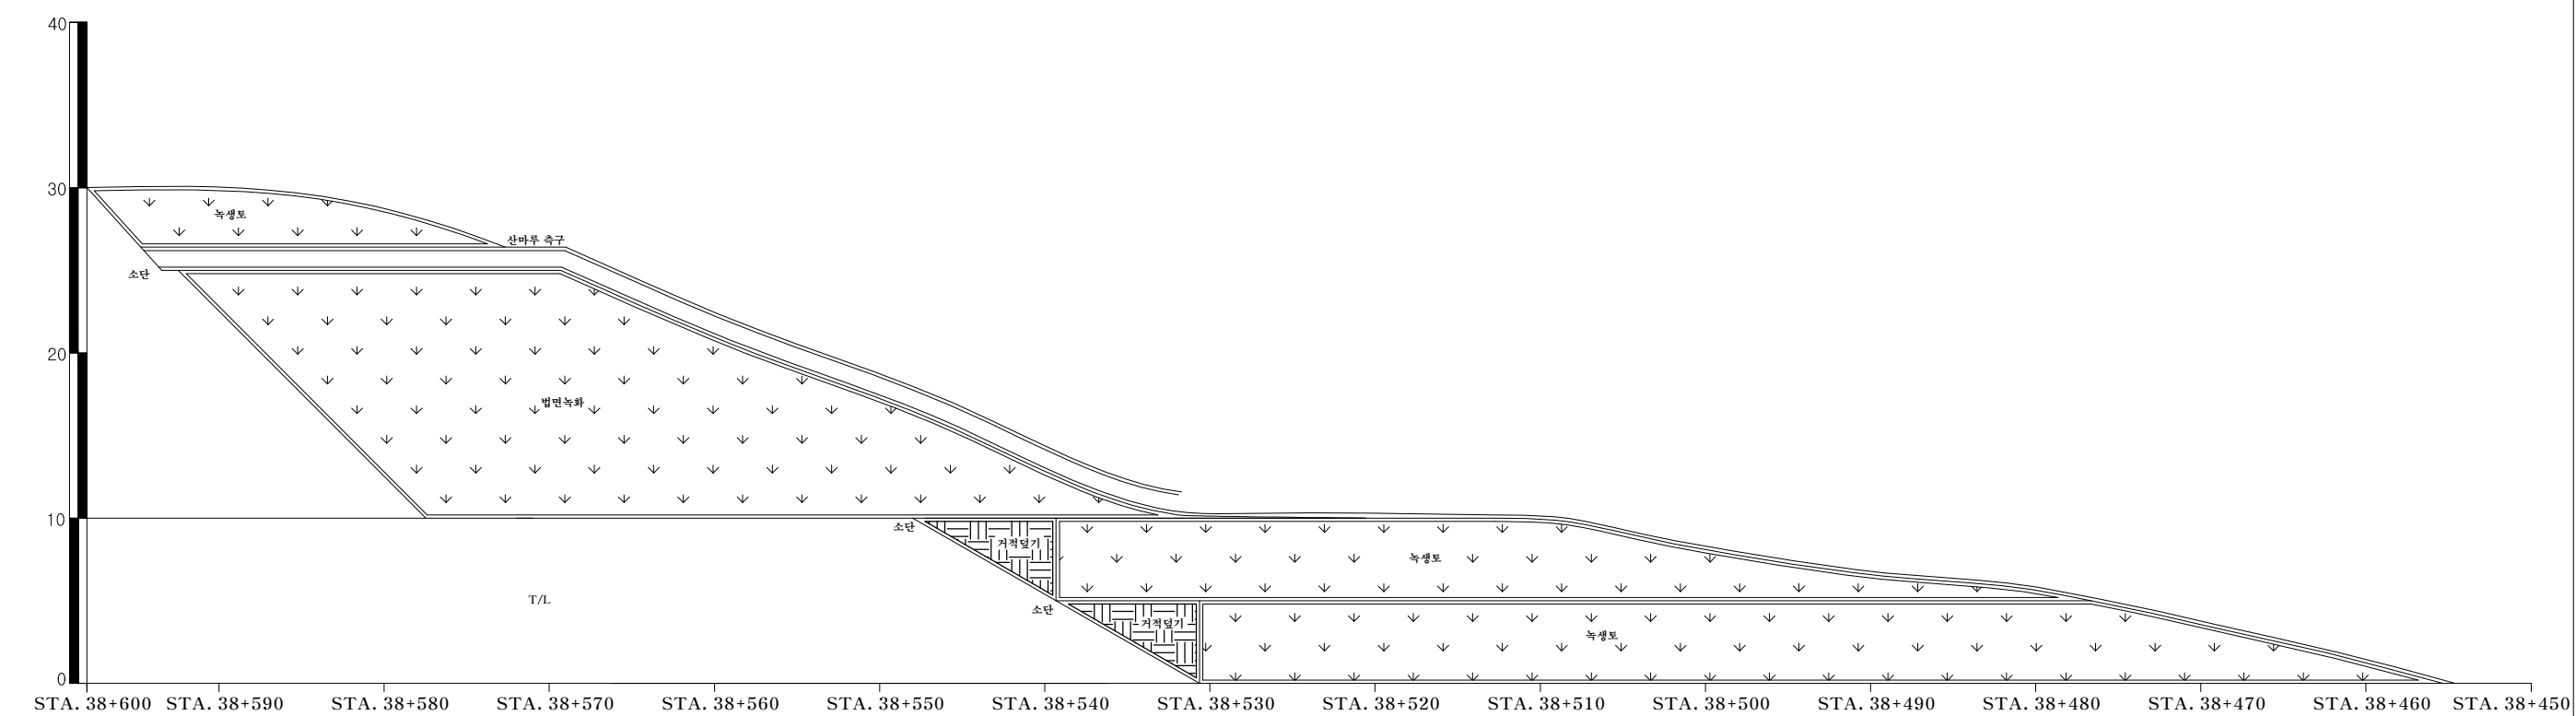

부산절토 64 / 부산기점 48.75km (7공구 STA.3+900),고정1터널 시점부