



사면명	대구절토65(7공구)
관리이정	50.51 km(대구방향)
연장(m)/높이(m)	240/49
사면의경사/경사방향	60/220

배수시설손상유형 (T Y P E)									
A-배수로 파손	B-배수로 균열	C-배수로 토사퇴적	D-뒷채움토사유실	E-배수로연결부단차	F-소단배수로균열 (종방향균열)	G-소단배수로균열 (횡방향균열)	H-소단배수로균열 (사방향균열)	I-소단배수로 토사퇴적	J-소단배수로파손

범례					
	별목재근요망(수목)		개 비 온		숏크리트
	돌쌓기자력		누수		

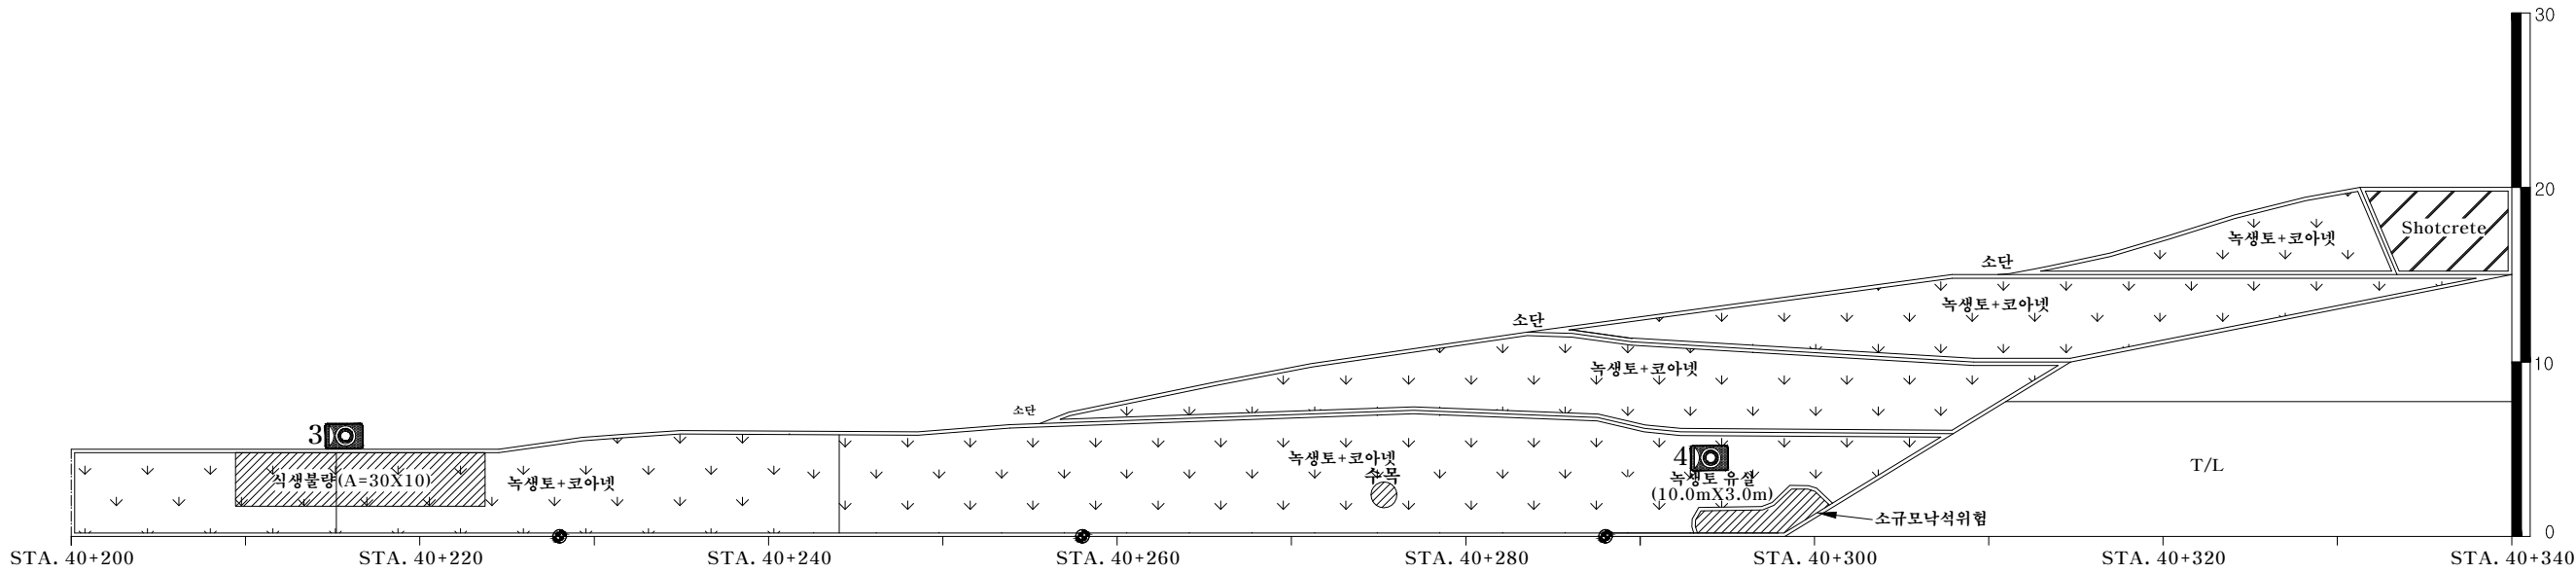

대구절토 65 / 부산기점 50.51km (7공구 STA.2+080),고정2터널 시점부

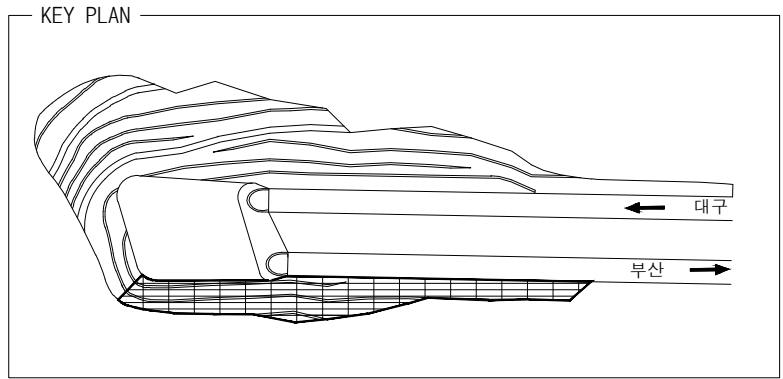

(주)아워브레인
OUR BRAIN CO.,LTD

Project Title

2015년 하반기 시설물 안전점검용역(3구간 정밀점검)

Drawing Title

대구절토 65 외관조사망도

Note