

사면명	대구절토66(7공구)
관리이정	51.50km(대구방향)
연장(m)/높이(m)	280/41
사면의경사/경사방향	60/330

배수시설손상유형 (T Y P E)									
A-배수로 파손	B-배수로 균열	C-배수로 토사퇴적	D-뒷채움토사유실	E-배수로연결부단차	F-소단배수로균열 (종방향균열)	G-소단배수로균열 (횡방향균열)	H-소단배수로균열 (사방방향균열)	I-소단배수로 토사퇴적	J-소단배수로파손

별목제근요망(수목)



개 비 온

샷크리트

돌

물탈격자블럭

누수

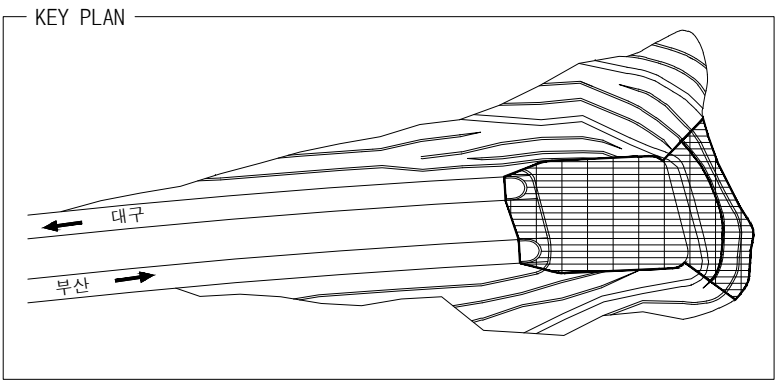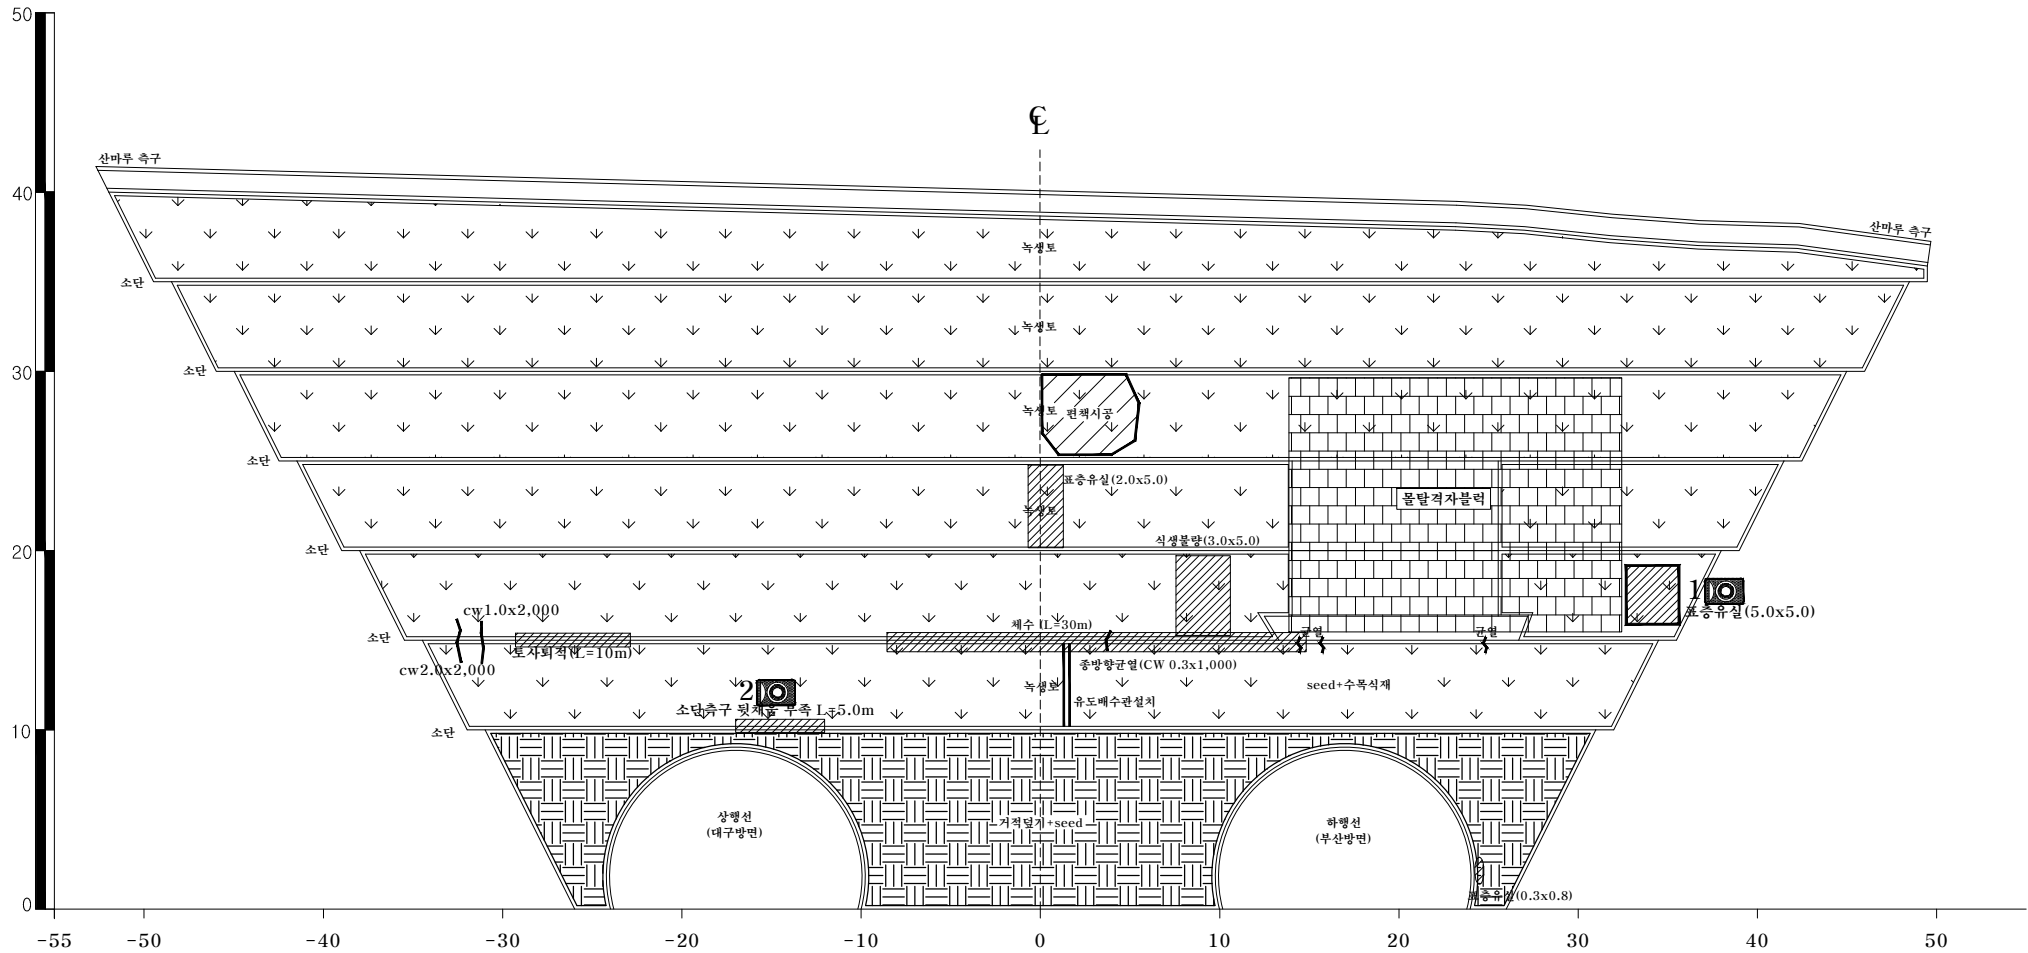

대구절토 66 / 부산기점 51.50km (7공구 STA.1+240),고정2터널 종점부