

사면명	부산절토68(7공구)
관리이정	52.56 km(부산방향)
연장(m)/높이(m)	328/49
사면의경사/경사방향	60/328

배수시설손상유형 (T Y P E)									
A-배수로 파손	B-배수로 균열	C-배수로 토사퇴적	D-뒷채움토사유실	E-배수로연결부단차	F-소단배수로균열 (종방향균열)	G-소단배수로균열 (횡방향균열)	H-소단배수로균열 (사방방향균열)	I-소단배수로 토사퇴적	J-소단배수로파손




벌목제근요망(수목)

개 비 온

슛크리트

물탈격자블럭

누 수

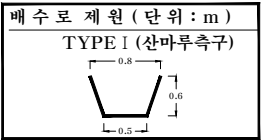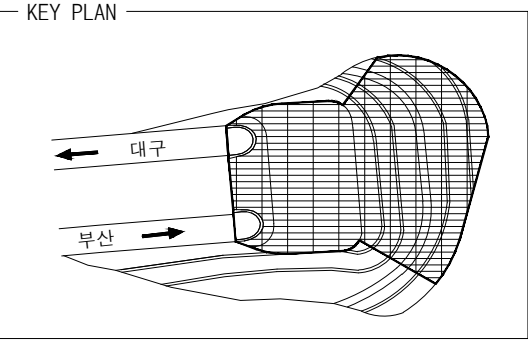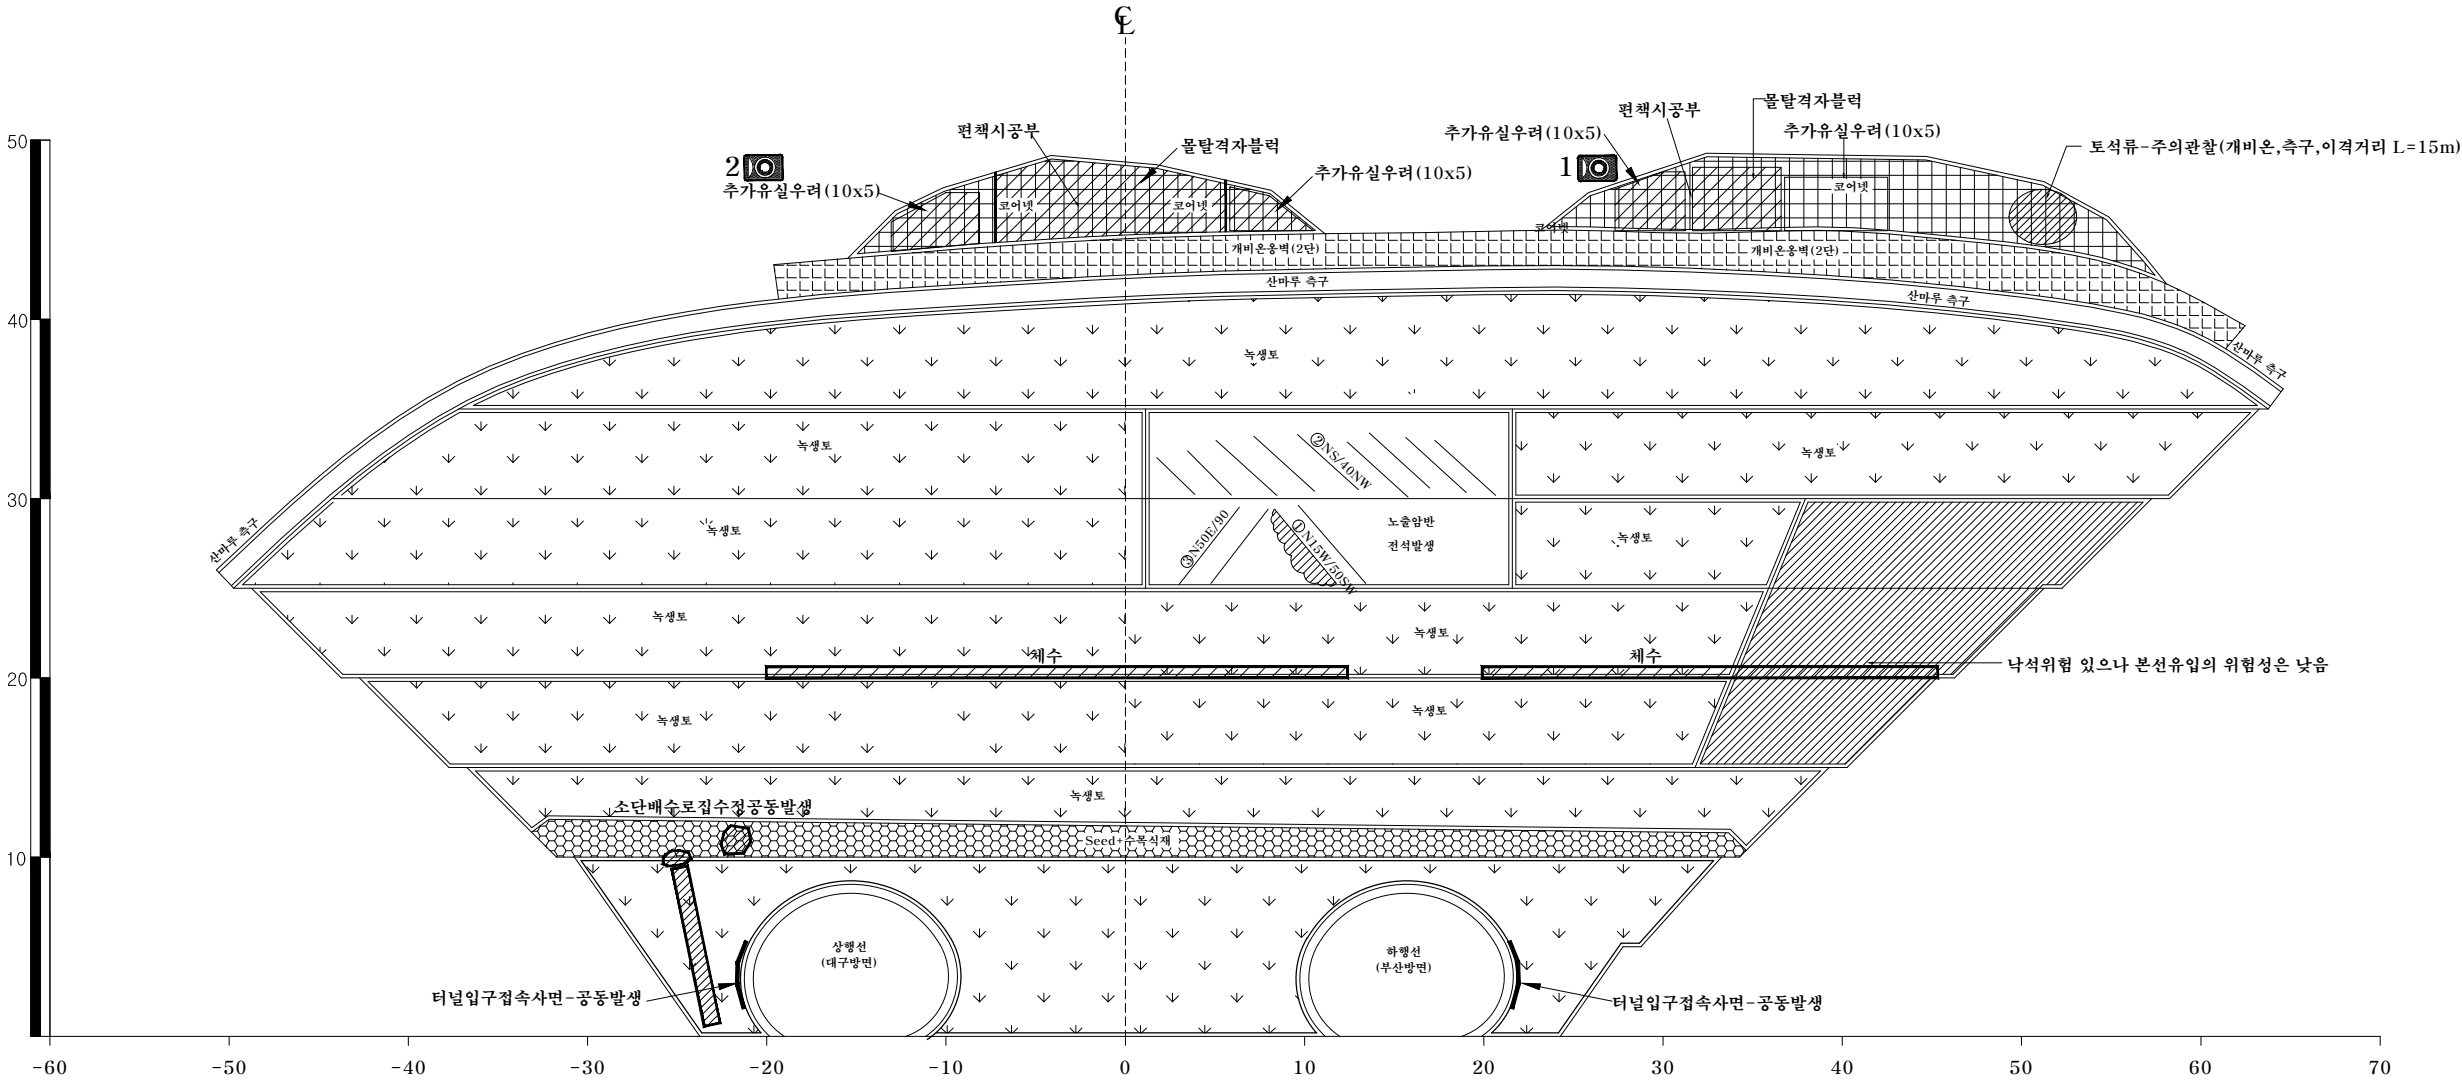

부산절토 68 / 부산기점 52.56km (7공구 STA.0+140),고정3터널 중점부