

사면명	부산절토69(6공구)
관리이정	55.18 km(부산방향)
연장(m)/높이(m)	199/37
사면의경사/경사방향	45/300

배 수 시 설 손 상 유 형 (T Y P E)									
A-배수로 파손	B-배수로 균열	C-배수로 토사퇴적	D-뒷채움토사유실	E-배수로연결부단차	F-소단배수로균열 (종방향균열)	G-소단배수로균열 (횡방향균열)	H-소단배수로균열 (사방방향균열)	I-소단배수로 토사퇴적	J-소단배수로파손

범례




별목제근요망(수목)

개비온

숏크리트

물탈격자블럭

누수

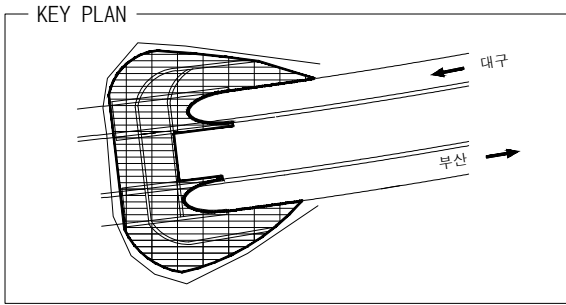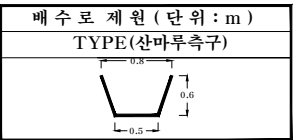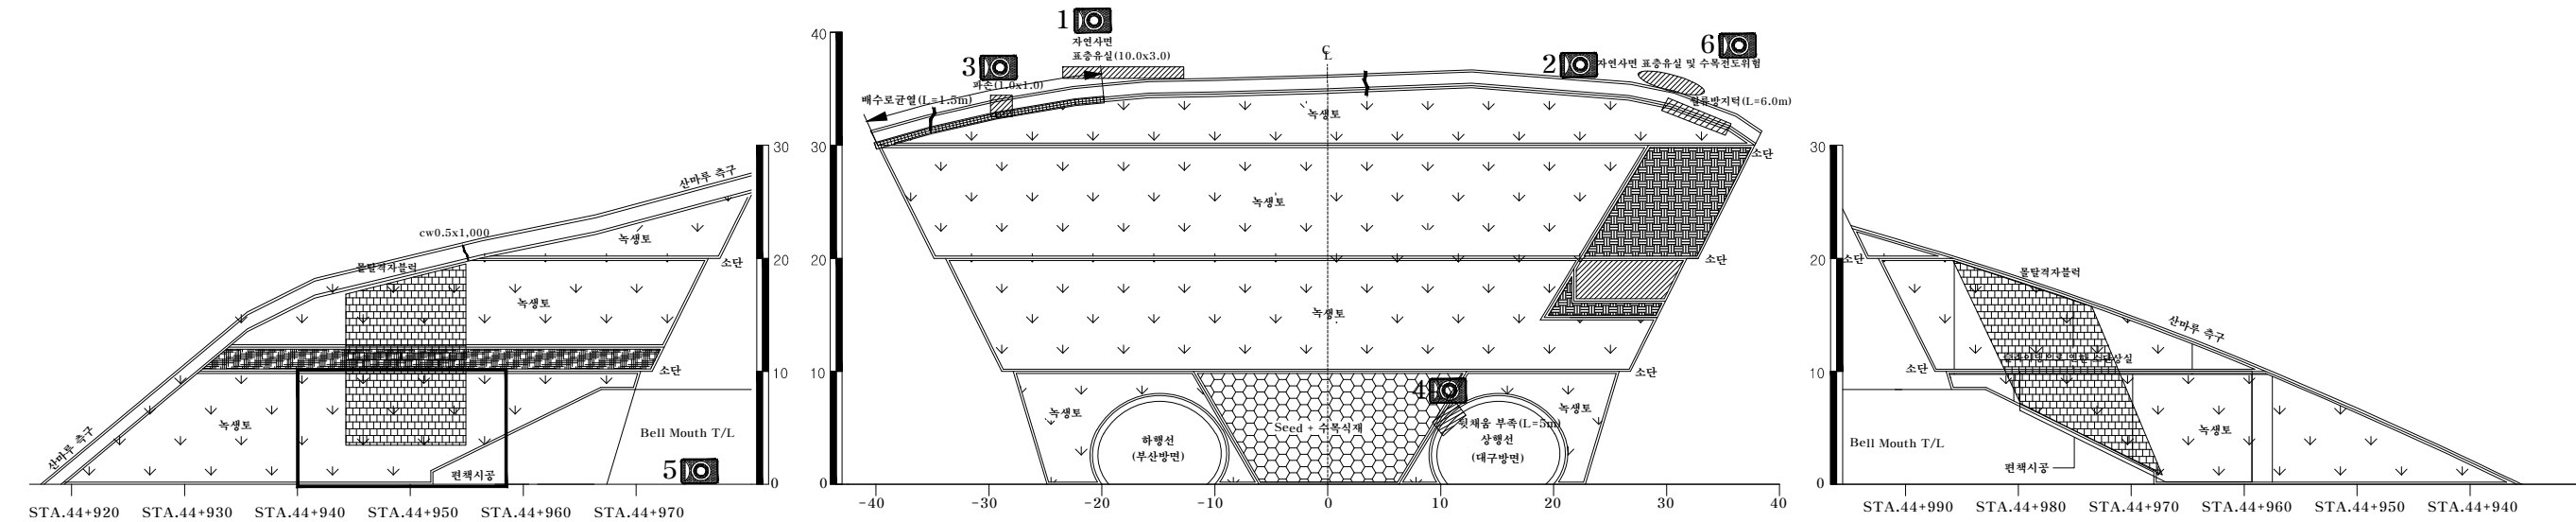

대구절토 69 / 부산기점 55.18km (6공구 STA.9+575),청도1터널 시점부