

사면명	대구절토70(4공구)
관리이정	68.89km(대구방향)
연장(m)/높이(m)	240/41
사면의경사/경사방향	45/191

배수시설손상유형 (T Y P E)									
A-배수로 파손	B-배수로 균열	C-배수로 토사퇴적	D-뒷채움토사유실	E-배수로연결부단차	F-소단배수로균열 (종방향균열)	G-소단배수로균열 (횡방향균열)	H-소단배수로균열 (사방향균열)	I-소단배수로 토사퇴적	J-소단배수로파손



별목제근요망(수목)

개 비 온

샷크리트

물탈격자블럭

누 수

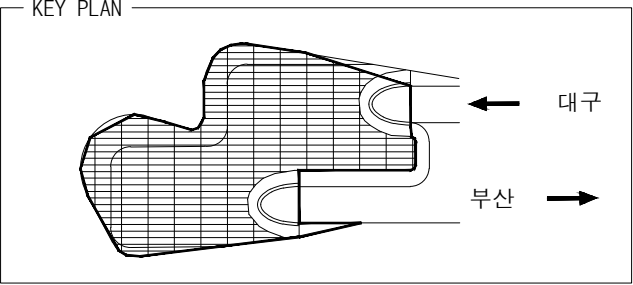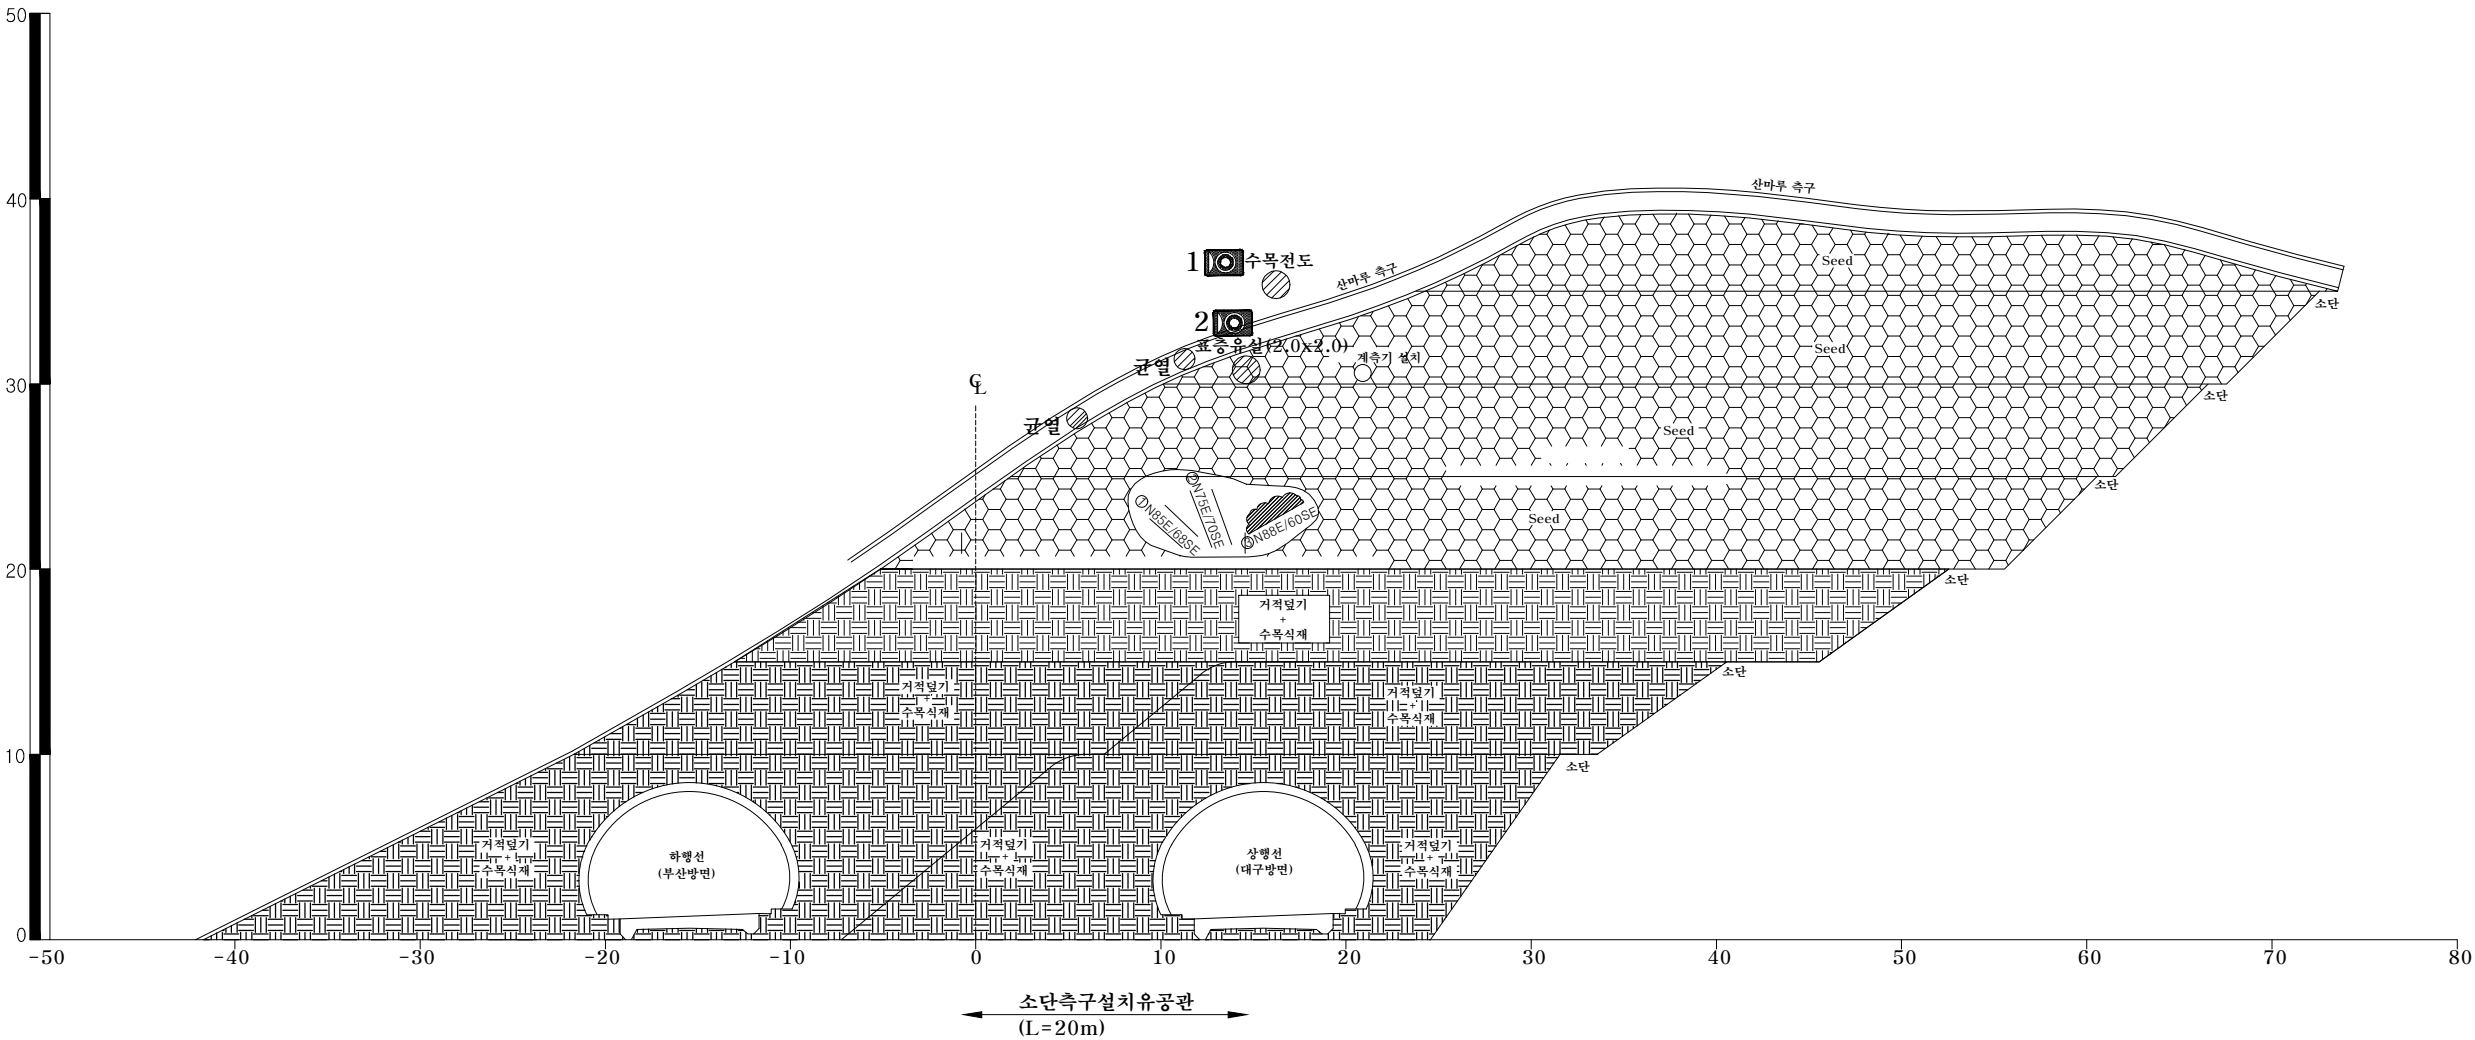

대구절토 70 / 부산기점 68.89km (4공구 STA.7+530),청도2터널 시점부