
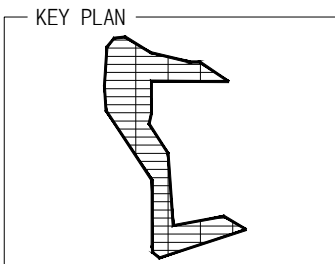


사면명	대구절토72(3공구)
관리이정	78.56km(대구방향)
연장(m)/높이(m)	100/35
사면의경사/경사방향	60/188

배수시설손상유형 (T Y P E)									
A-배수로 파손	B-배수로 균열	C-배수로 토사퇴적	D-뒷채움토사유실	E-배수로연결부단차	F-소단배수로균열 (종방향균열)	G-소단배수로균열 (횡방향균열)	H-소단배수로균열 (사방향균열)	I-소단배수로 토사퇴적	J-소단배수로파손

별목재근요망(수목)	개 비 온	샷크리트	물탈격자블럭	누 수	

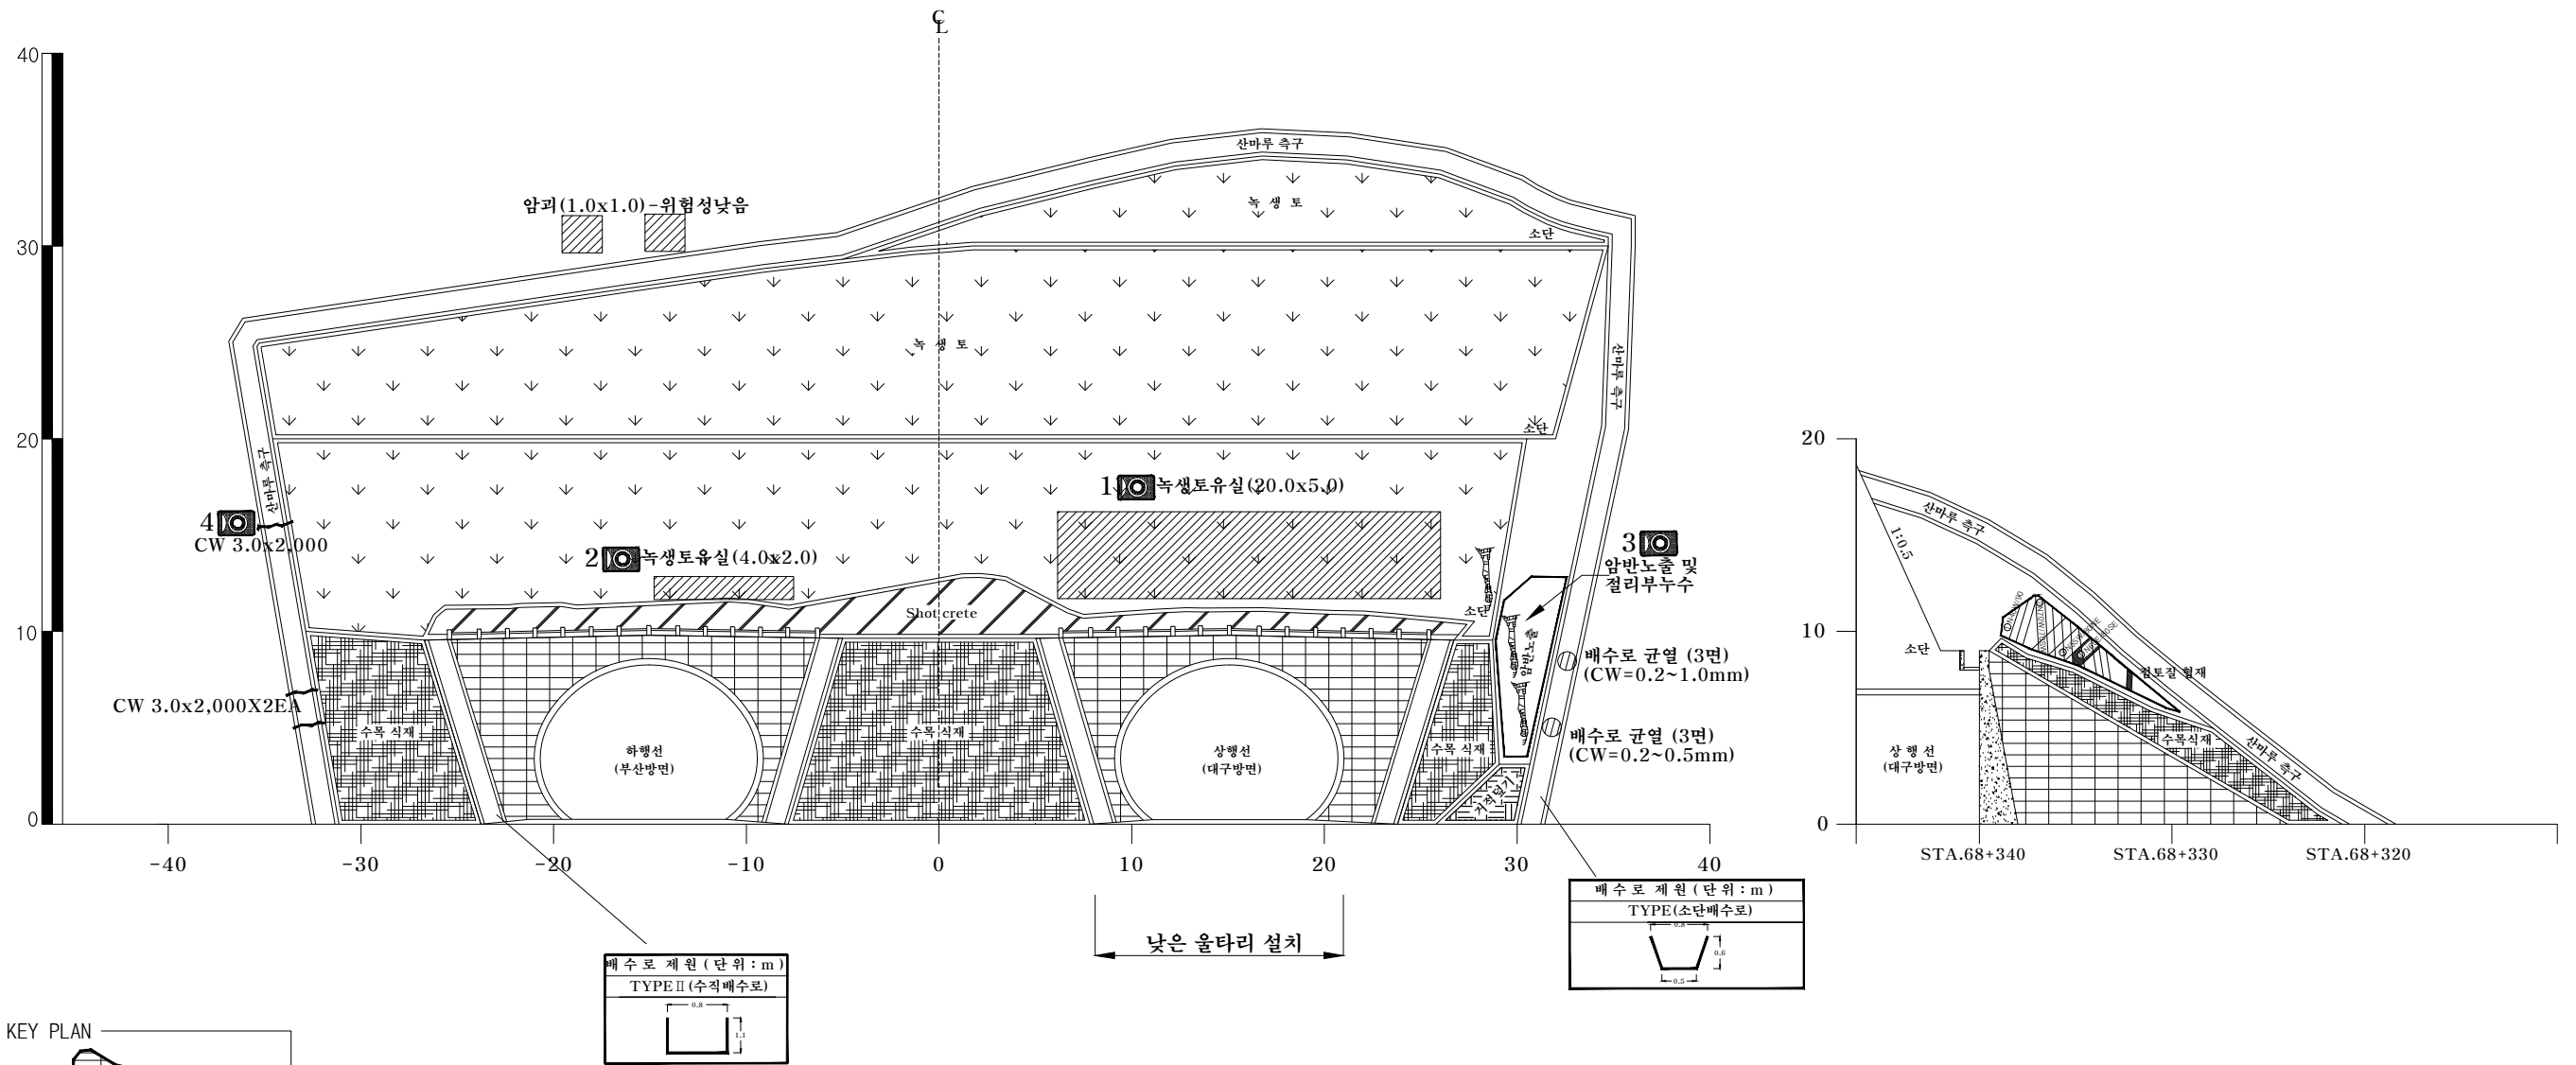

대구절토 72 / 부산기점78.56km (3공구 STA.12+690),남천터널 시점부