

사면명	부산절토59(9공구)
관리이정	27.27 km(부산방향)
연장(m)/높이(m)	200/32
사면의경사/경사방향	56/145

배수시설손상유형 (T Y P E)									
A-배수로 파손	B-배수로 균열	C-배수로 토사퇴적	D-뒷채움토사유실	E-배수로연결부단차	F-소단배수로균열 (종방향균열)	G-소단배수로균열 (횡방향균열)	H-소단배수로균열 (사방향균열)	I-소단배수로 토사퇴적	J-소단배수로파손


별목제근요망(수목)

개 비 온

숏크리트

물탈격자블럭

누수

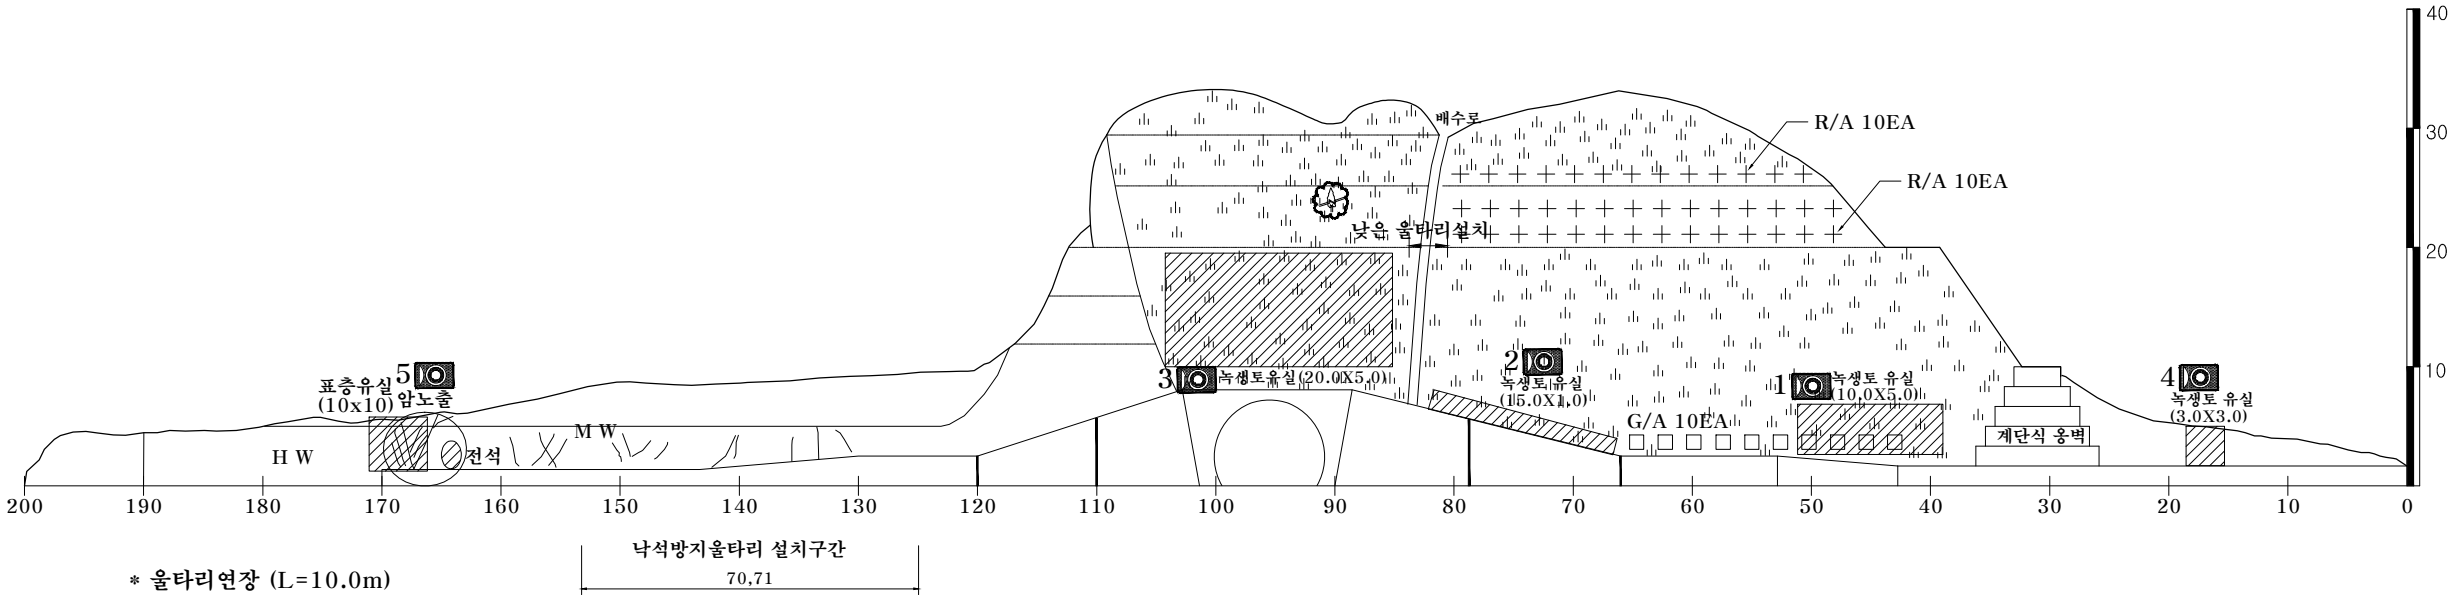

부산절토 59 / 부산기점27.27km (9공구 STA.5+600),생림1터널 시점부 하행선