



ID:4공구 보강토 조립식 옹벽(1)


부 산 ←

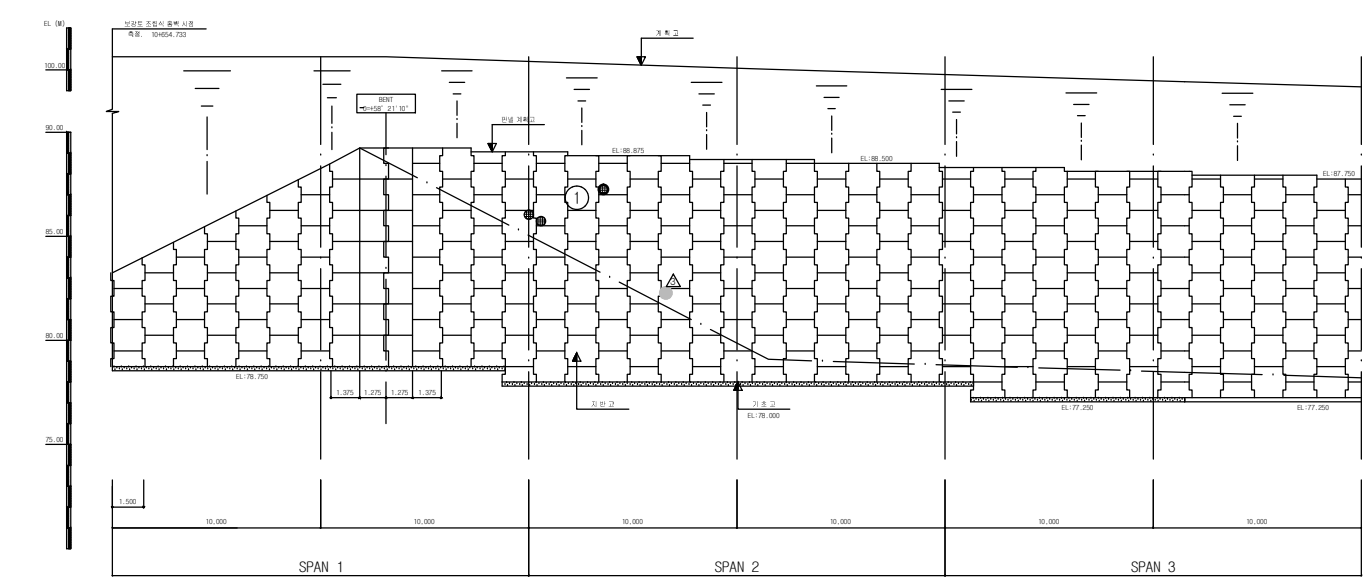

KEY PLAN

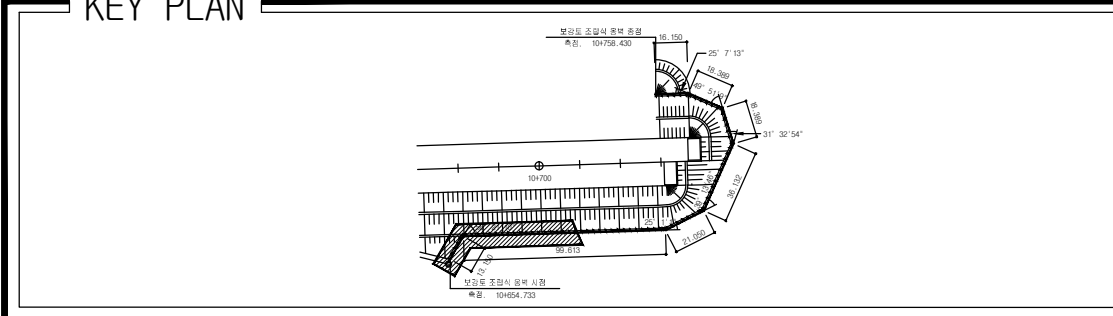

SECTION _____

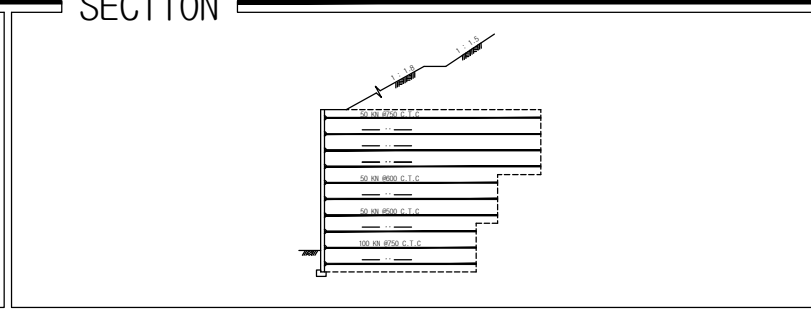

손 상 현 황 표

[illegible]

주) 손상의 폭과 길이는 m 이며, 단 균열의 폭은 mm 임

용역명	2015년 하반기 시설물 안전점검용역(3구간 정밀점검)
-----	--------------------------------

과업기간	2015. 08. 05 ~ 2015. 12. 31
------	-----------------------------

발 주 처	 신대구부산고속도로주식회사
-------	---

아워브레인	 (주)아워브레인 OUR BRAIN CO., LTD
-------	--

도면번호	001
------	-----