


10:5공구 보강토 조립식 옹벽(2)

→ 대구

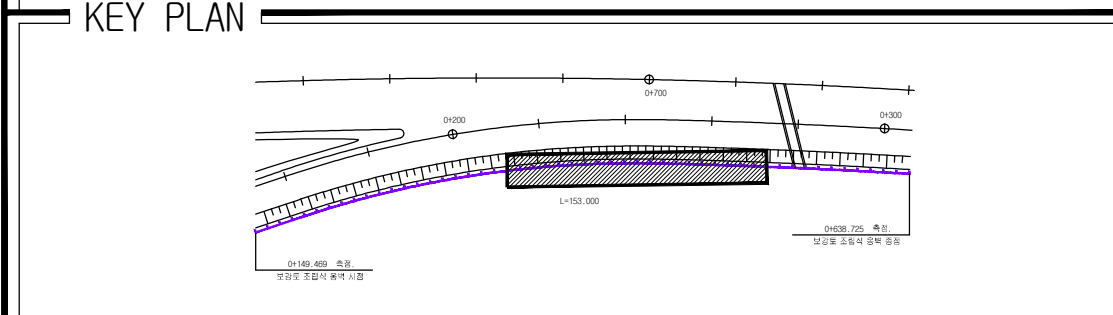

SECTION

손 상 현 황 표

용역명	2015년 하반기 시설물 안전점검용역(3구간 정밀점검)
과업기간	2015. 08. 05 ~ 2015. 12. 31
발주처	 신대구부산고속도로주식회사
용역사	 (주)아워브레인 OUR BRAIN CO., LTD
도면번호	002