



ID:6공구 보강토 조립식 옹벽(4)


대 구 ←

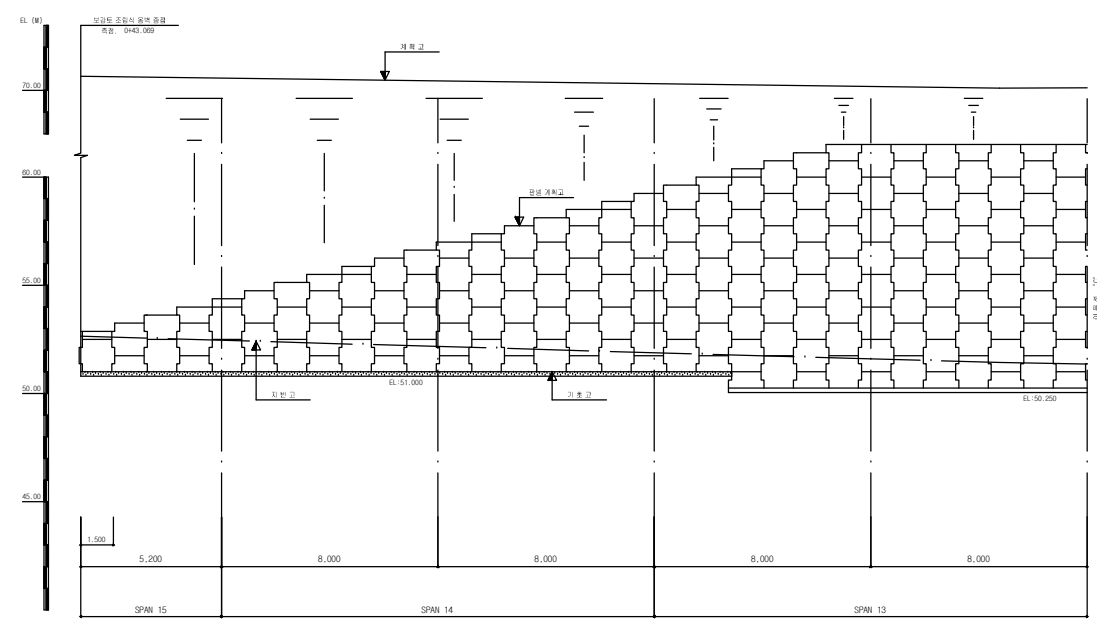

KEY PLAN

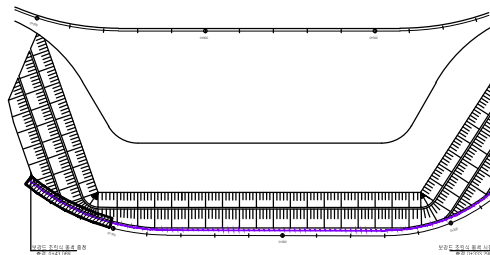

SECTION _____

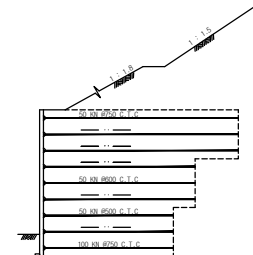

손상 현황 표

[illegible]

용역명	2015년 하반기 시설물 안전점검용역(3구간 정밀점검)
-----	--------------------------------

과업기간	2015. 08. 05 ~ 2015. 12. 31
------	-----------------------------

발 주 처	 신대구부산고속도로주식회사
-------	---

예	사	 (주)아워브레인 OUR BRAIN CO., LTD
---	---	--

도면번호	004
------	-----