


10:9공구 콘크리트 옹벽(2)

부산 ←

→ 대구

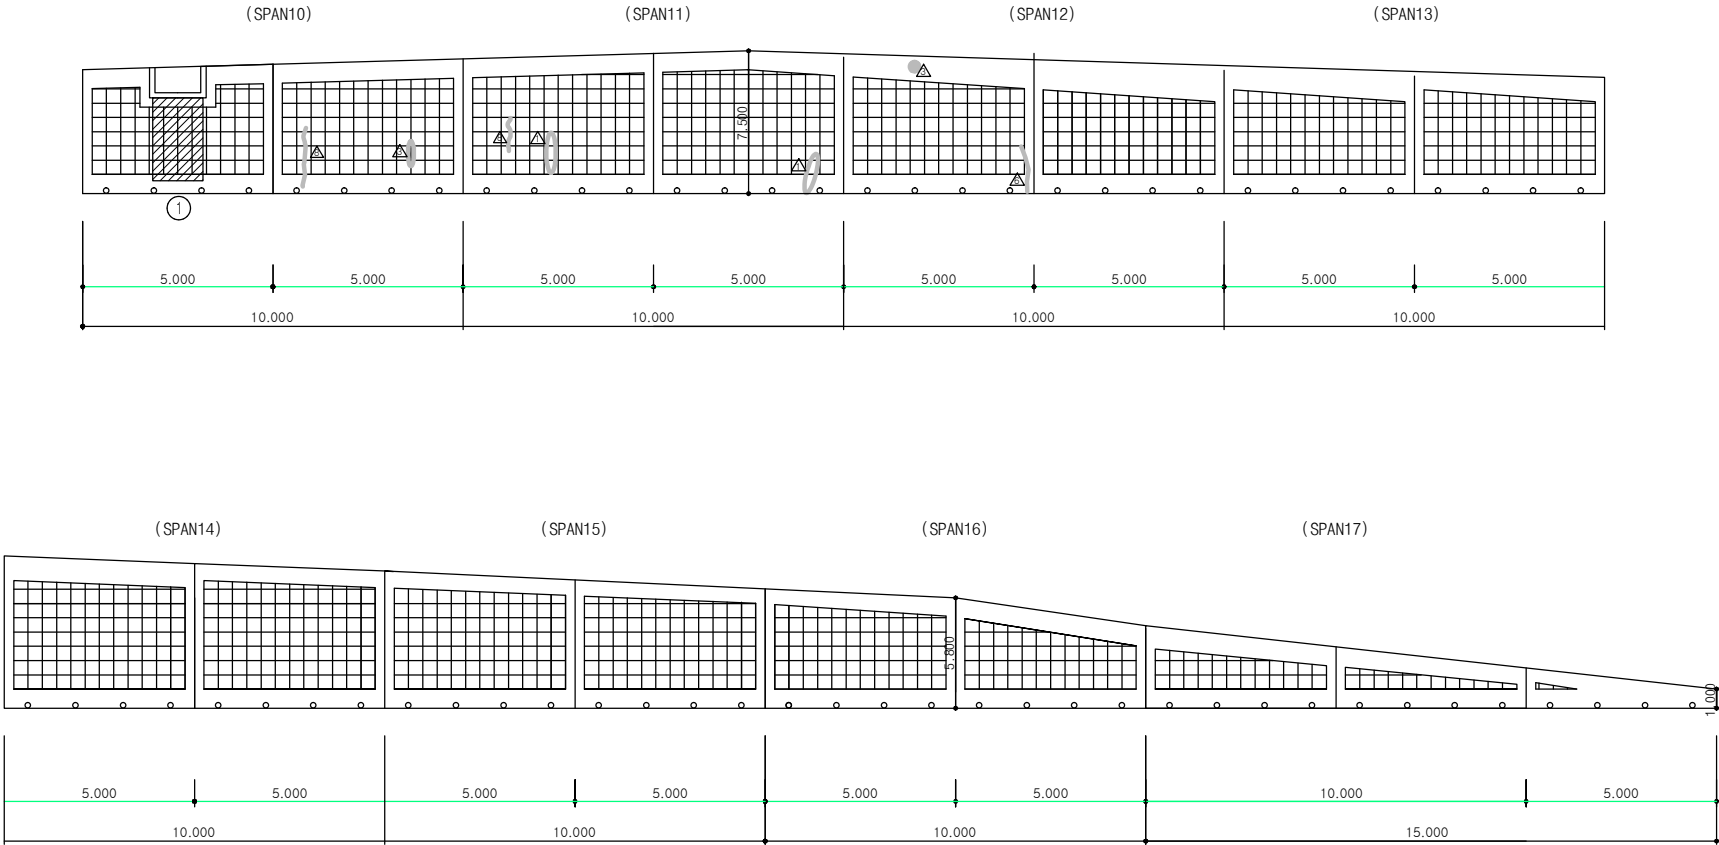

KEY PLAN

A key plan map showing the project location within a larger regional context. The map includes major roads, geographical features, and a network of smaller roads. A specific area is highlighted with a black rectangle, indicating the project site. The map is oriented with North at the top.

SECTION



13.00

1.0

1.0

손 상 현 황 표

[illegible]

주) 손상의 폭과 길이는 m 이며, 단 균열의 폭은 mm 임

용역명 2015년 하반기 시설물 안전점검용역(3구간 정밀점검)

과업기간	2015. 08. 05 ~ 2015. 12. 31
------	-----------------------------

발 주 처 신대구부산고속도로주식회사

용역사

도면번호 002