ID:옥산육교-교면포장

보수이력
기존균열
신규균열
보수부위재균열
1 보수(기보수)
2 보수(11. 상반기)
3 보수(11. 하반기)
4 보수(12. 상반기)
5 보수(12. 하반기)
6 보수(13. 상반기)
7 보수(13. 하반기)
8 보수(14. 상반기)
9 보수(14. 하반기)
10 보수(15. 상반기)
11 보수(15. 하반기)

손 상 현 황 표

번호	신(N) 구(P)	손상내용	손상현황						결함상태	손상물량	비고
			폭	길이	너비	물량	단위	개소			
1	구	본체 이음점외력		8.0		8.00	m	1		8.00	
2	구	후타재 경속도로 이격		8.0		8.00	m	1		8.00	
3	구	후타재 균열	0.2	0.4		0.40	m	10		4.00	
4	구	균열	0.3	0.5		0.50	m	4		2.00	
5	구	아스콘 균열		4.0		4.00	m	1		4.00	
6	구	백태		0.2	1.0	0.20	㎡	1		0.20	
7	구	균열	0.2	1.0		1.00	m	1		1.00	
8	구	균열	0.2	1.0		1.00	m	1		1.00	
9	구	아스콘 균열		1.5		1.50	m	1		1.50	
10	구	후타재 경속도로 이격		8.0		8.00	m	1		8.00	
11	구	후타재 균열	0.2	0.4		0.40	m	6		2.40	
12	구	백태		0.2	1.0	0.20	㎡	1		0.20	

주) 손상의 폭과 길이는 m 이며, 단 균열의 폭은 mm 임

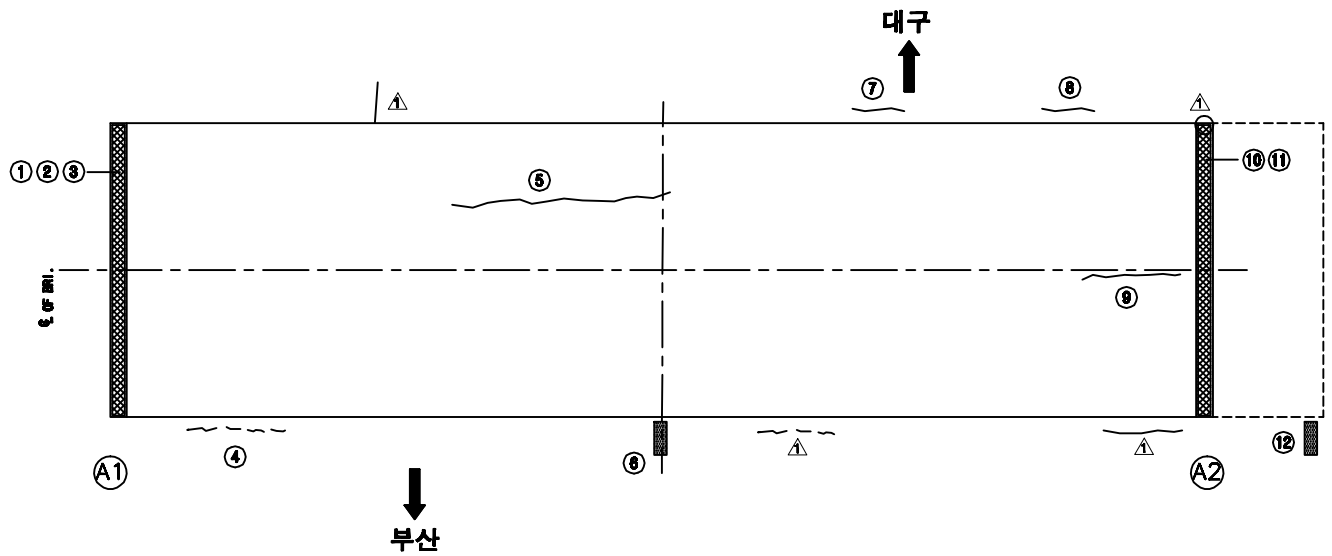

KEY PLAN

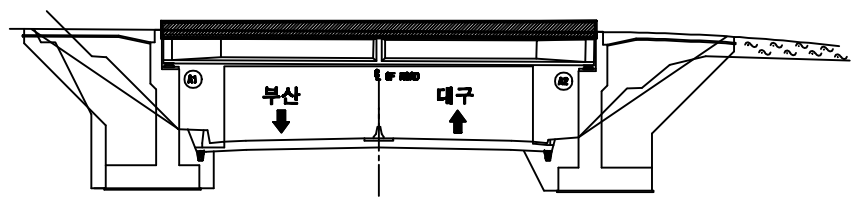

SECTION

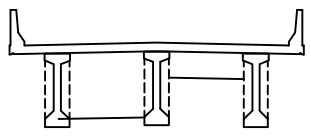

용 역 명	2015년 하반기 시설물 안전점검용역(3구간 정기점검)
과업기간	2015. 08. 05 ~ 2015. 12. 31
발 주 처	신대구부산고속도로주식회사
용 역 사	(주)아워브레인 OUR BRAIN CO.,LTD
도면번호	001

ID:옥산육교-바닥판하면

보수이력
기존균열
신규균열
보수부위재균열
1. 보수(기보수)
2. 보수(11. 상반기)
3. 보수(11. 하반기)
4. 보수(12. 상반기)
5. 보수(12. 하반기)
6. 보수(13. 상반기)
7. 보수(13. 하반기)
8. 보수(14. 상반기)
9. 보수(14. 하반기)
10. 보수(15. 상반기)
11. 보수(15. 하반기)

손 상 현 황 표

번호	신(N) 구(P)	손상내용	손상현황						결함 상태	손상 물량	비고
			폭	길이	너비	물량	단위	개소			
1	구	배수관 접속부 백태		0.1	0.1	0.01	㎡	1		0.01	
2	구	백태		0.3	0.5	0.15	㎡	1		0.15	

주) 손상의 폭과 길이는 m 이며, 단 균열의 폭은 mm 임

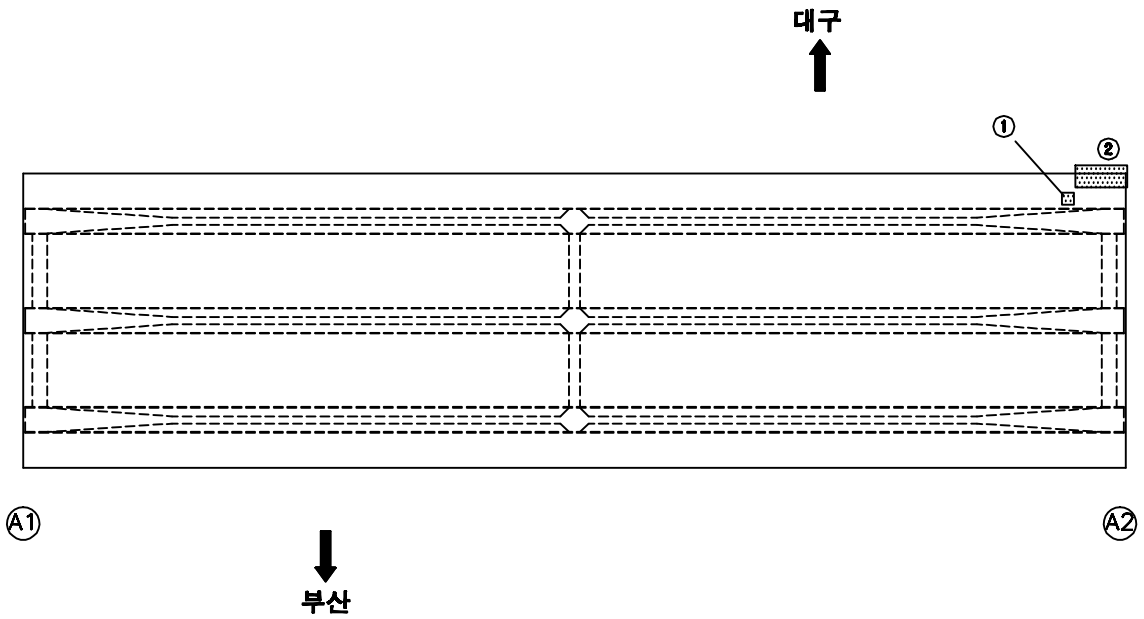

KEY PLAN

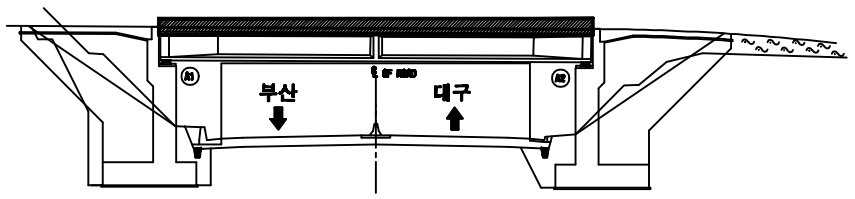

SECTION

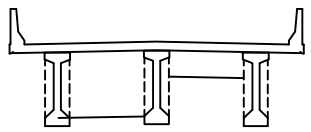

용 역 명	2015년 하반기 시설물 안전점검용역(3구간 정기점검)
과업기간	2015. 08. 05 ~ 2015. 12. 31
발 주 처	신대구부산고속도로주식회사
용 역 사	(주)아워브레인 OUR BRAIN CO.,LTD
도면번호	002

ID:옥산육교-거더

보수이력
기존균열
신규균열
보수부위재균열
1. 보수(기보수)
2. 보수(11. 상반기)
3. 보수(11. 하반기)
4. 보수(12. 상반기)
5. 보수(12. 하반기)
6. 보수(13. 상반기)
7. 보수(13. 하반기)
8. 보수(14. 상반기)
9. 보수(14. 하반기)
10. 보수(15. 상반기)
11. 보수(15. 하반기)

손 상 현 황 표

번호	신(N) 구(P)	손상내용	손상현황						결함 상태	손상 물량	비고
			폭	길이	너비	물량	단위	개소			
1	구	재료분리		0.5	1.0	0.50	㎡	1		0.50	

주) 손상의 폭과 길이는 m 이며, 단 균열의 폭은 mm 임

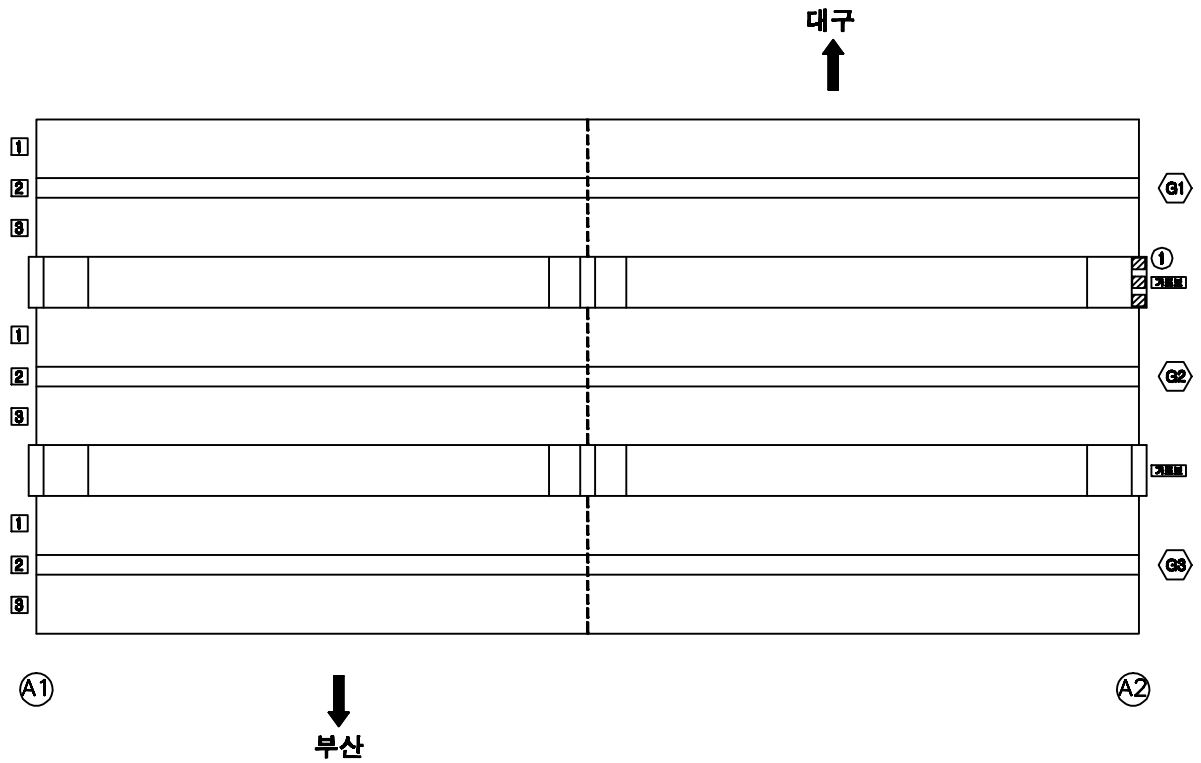

KEY PLAN

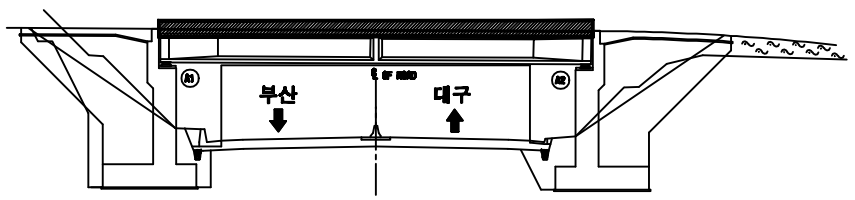

SECTION

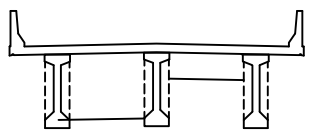

용 역 명	2015년 하반기 시설물 안전점검용역(3구간 정기점검)
과업기간	2015. 08. 05 ~ 2015. 12. 31
발 주 처	신대구부산고속도로주식회사
용 역 사	(주)아워브레인 OUR BRAIN CO.,LTD
도면번호	003

ID:옥산육교-교대 A1

보수이력
기존균열
신규균열
보수부위재균열
1. 보수(기보수)
2. 보수(11. 상반기)
3. 보수(11. 하반기)
4. 보수(12. 상반기)
5. 보수(12. 하반기)
6. 보수(13. 상반기)
7. 보수(13. 하반기)
8. 보수(14. 상반기)
9. 보수(14. 하반기)
10. 보수(15. 상반기)
11. 보수(15. 하반기)

손 상 현 황 표

번호	신(N) 구(P)	손상내용	손상현황						결함 상태	손상 물량	비고
			폭	길이	너비	물량	단위	개소			
1	구	균열	0.2	0.3		0.30	m	1		0.30	
2	구	균열	0.1	0.4		0.40	m	3		1.20	

주) 손상의 폭과 길이는 m 이며, 단 균열의 폭은 mm 임

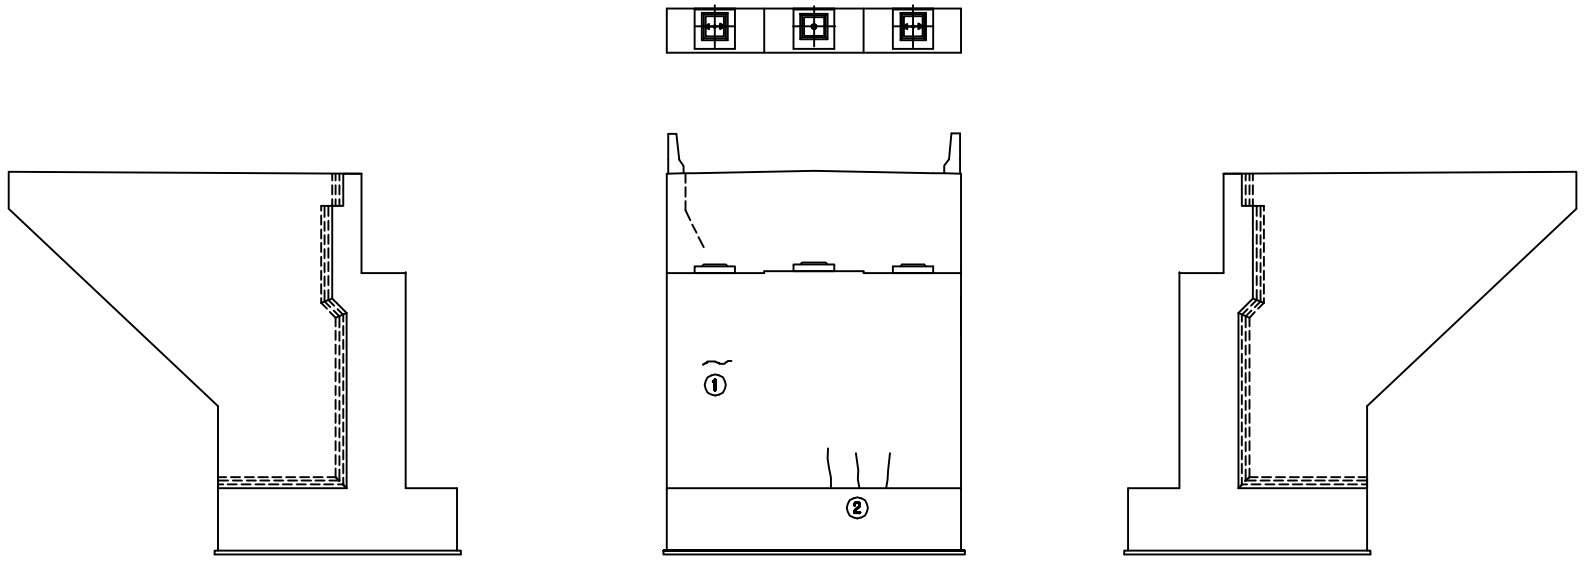

KEY PLAN

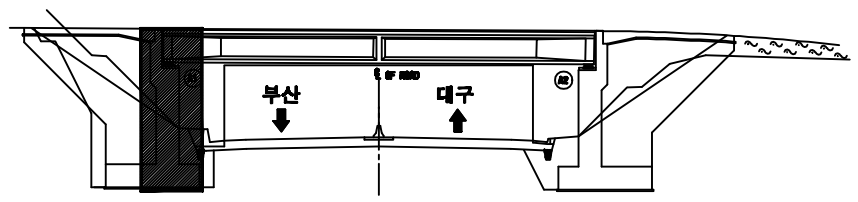

SECTION

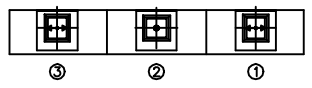

용 역 명	2015년 하반기 시설물 안전점검용역(3구간 정기점검)
과업기간	2015. 08. 05 ~ 2015. 12. 31
발 주 처	신대구부산고속도로주식회사
용 역 사	(주)아워브레인 OUR BRAIN CO.,LTD
도면번호	004

ID:옥산육교-교대 A2

보수이력
기존균열
신규균열
보수부위재균열
1 보수(기보수)
2 보수(11. 상반기)
3 보수(11. 하반기)
4 보수(12. 상반기)
5 보수(12. 하반기)
6 보수(13. 상반기)
7 보수(13. 하반기)
8 보수(14. 상반기)
9 보수(14. 하반기)
10 보수(15. 상반기)
11 보수(15. 하반기)

손 상 현 황 표

번호	신(N) 구(P)	손상내용	손상현황						결함상태	손상물량	비고
			폭	길이	너비	물량	단위	개소			
1	구	균열	0.2	0.4		0.40	m	1		0.40	
2	구	균열	0.2	0.3		0.30	m	1		0.30	
3	구	누수흔적		0.7	1.5	1.05	㎡	1		1.05	
4	구	균열	1.0	0.3		0.30	m	1		0.30	
5	구	차수판 볼트 탈락				1.00	EA	1		1.00	

주) 손상의 폭과 길이는 m 이며, 단 균열의 폭은 mm 임

⑤ * 차수판 볼트 탈락(1EA)

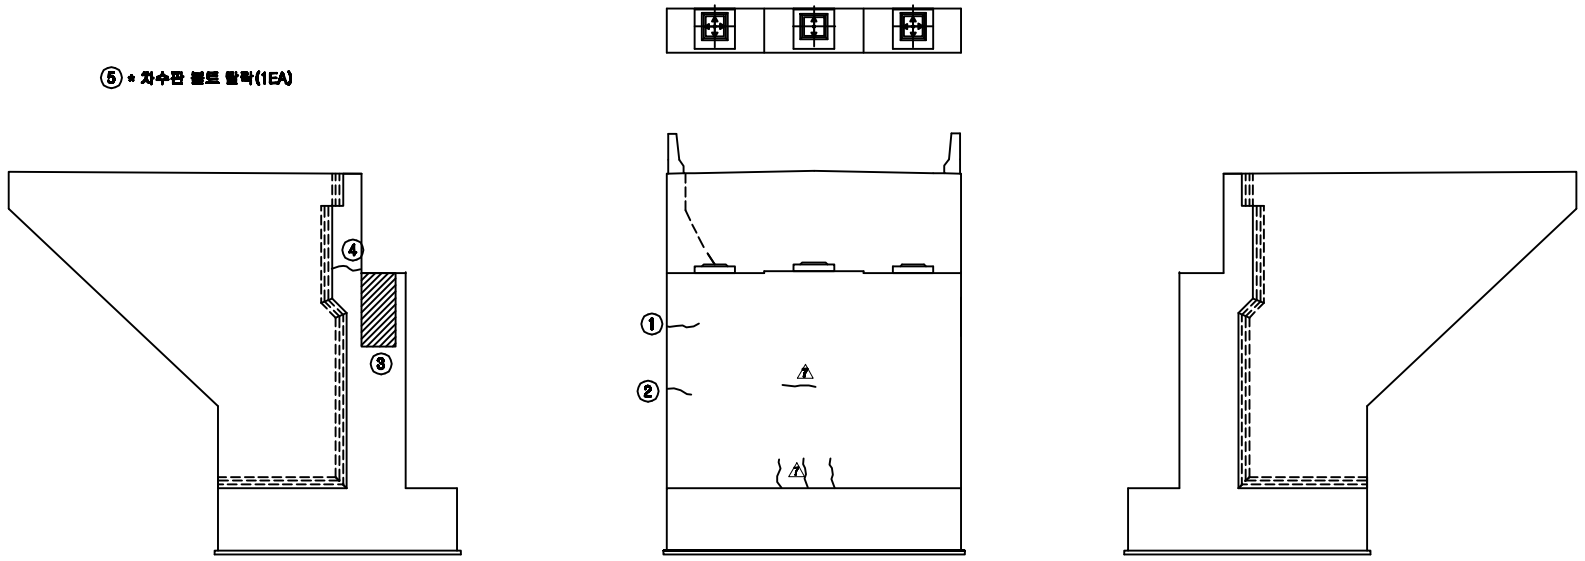

KEY PLAN

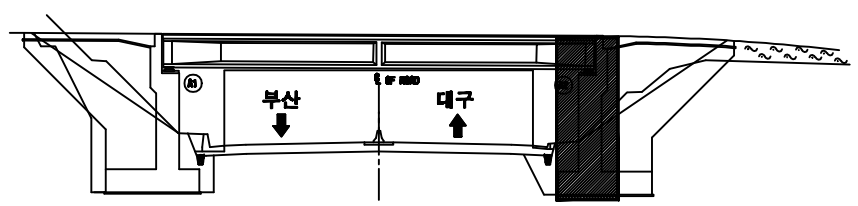

SECTION

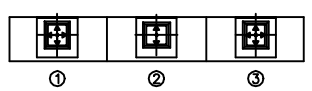

용 역 명	2015년 하반기 시설물 안전점검용역(3구간 정기점검)
과업기간	2015. 08. 05 ~ 2015. 12. 31
발 주 처	신대구부산고속도로주식회사
용 역 사	(주)아워브레인 OUR BRAIN CO.,LTD
도면번호	005