


10:남기1교-교면포장

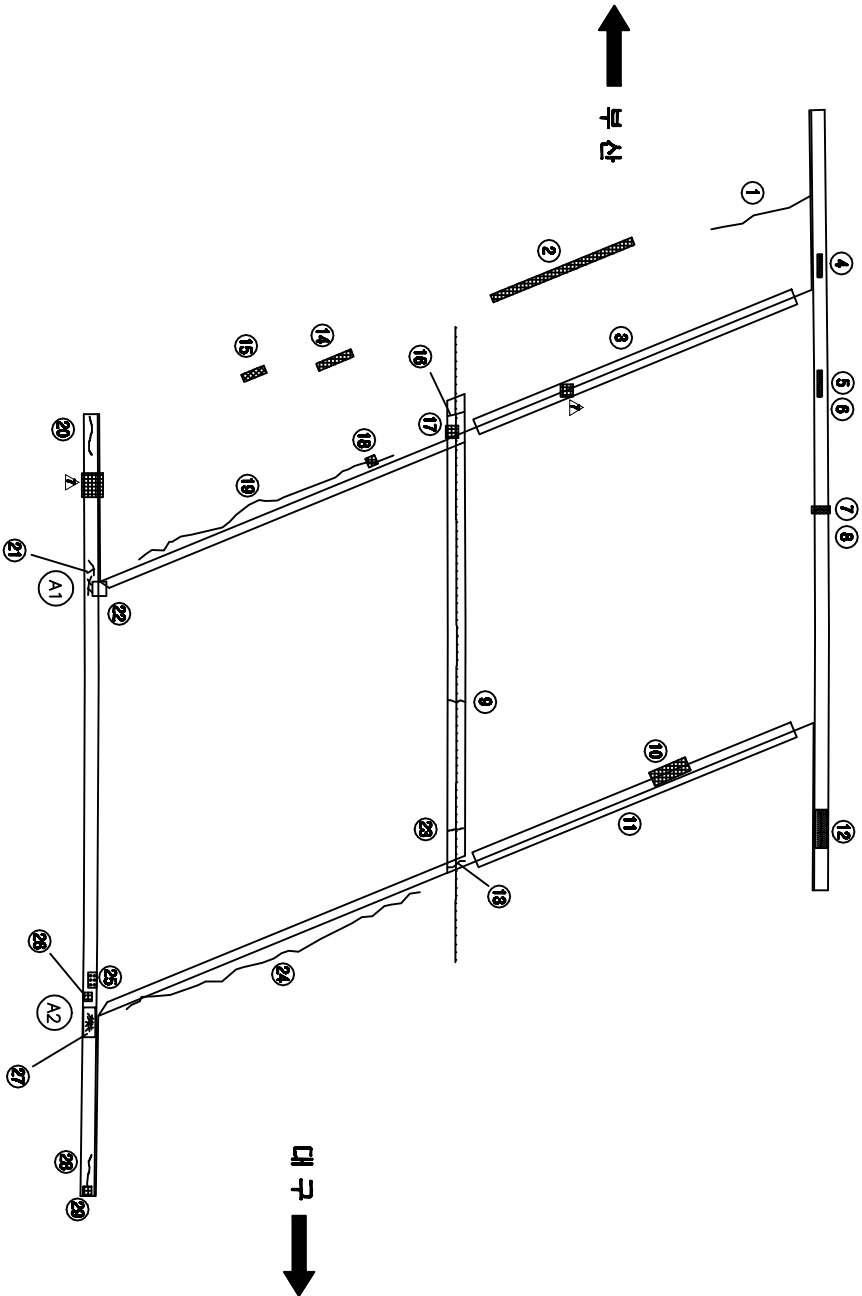


보수이행	
	기종구별
	신규구설
	보수부담구설
	보수(기보수)
	보수(11. 상행차)
	보수(11. 하행차)
	보수(12. 상행차)
	보수(12. 하행차)
	보수(13. 상행차)
	보수(13. 하행차)
	보수(14. 상행차)
	보수(14. 하행차)
	보수(15. 상행차)
	보수(15. 하행차)

손상현황표


번호 구(구)	손상내용	손상현황					경험 상대	손상 분량	비고
		폭	깊이	너비	분량	단위	개소		
1 구	아스콘 균열		2.0		2.00	m	1	2.00	
2 구	아스콘 손상		0.2	2.5	0.50	㎡	1	0.50	
3 구	보수부 아스콘 균열		7.0		7.00	m	1	7.00	
4 구	균열부 백화		0.1	0.8	0.08	㎡	1	0.08	
5 구	균열		1.0		1.00	m	1	1.00	
6 구	백화		0.1	1.0	0.10	㎡	1	0.10	
7 구	균열		0.2	1.4	1.40	m	1	1.40	
8 구	백화		0.1	0.6	0.06	㎡	1	0.06	
9 신	균열		0.3	1.0	1.00	m	1	1.00	
10 구	아스콘 손상		0.1	0.1	0.01	㎡	1	0.01	
11 구	보수부 아스콘 균열		7.0		7.00	m	1	7.00	
12 구	균열부 백화		0.3	0.7	0.21	㎡	1	0.21	
13 신	균열		0.2	1.2	1.20	m	1	1.20	
14 구	아스콘 손상		0.2	2.5	0.50	㎡	1	0.50	
15 구	아스콘 손상		0.1	0.4	0.04	㎡	1	0.04	
16 구	균열		0.3	1.0	1.00	m	1	1.00	
17 구	콘크리트 박리		0.1	0.3	0.03	㎡	1	0.03	
18 구	폭발		0.1	0.4	0.04	㎡	1	0.04	
19 구	아스콘 균열		5.0		5.00	m	1	5.00	
20 구	균열		0.3		0.30	m	1	0.30	
21 구	양상균열		1.0	1.0	1.00	㎡	1	1.00	
22 구	철골토 손상		1.0		1.00	m	1	1.00	
23 구	균열		1.0	1.2	1.20	m	1	1.20	
24 구	아스콘 균열		5.0		5.00	m	1	5.00	
25 구	백화		0.1	0.2	0.02	㎡	1	0.02	
26 구	콘크리트 박리		0.1	0.1	0.01	㎡	1	0.01	
27 구	양상균열		1.0	1.0	1.00	㎡	1	1.00	
28 구	균열		0.3	0.3	0.30	m	1	0.30	
29 구	콘크리트 박리		0.1	0.1	0.01	㎡	1	0.01	

주) 손상의 폭과 깊이는 ■이며, 단 균열의 폭은 ■임

KEY PLAN

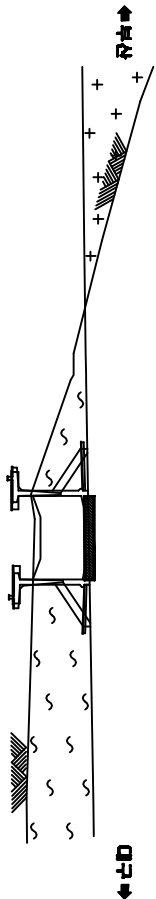

SECTION

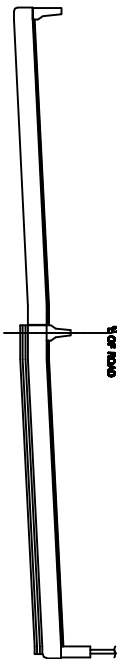


용역명	2015년 하반기 시설물 안전점검용역(3구간 정기점검)
과업기간	2015. 08. 05 ~ 2015. 12. 31
발주처	신대구부산고속도로주식회사
용역사	(주)에워브레인 EWR BRN CO., LTD
도면번호	001

10: 남기교-바닥판하면


[illegible]

가
우
관
아
비


번호 구(의)	산상내용	산상현황					결합 상대	산상 불량	비고	
		죽	권이	너비	불량	단위				개소
1 구	균형	0.2	0.7		0.70	m	1		0.70	
2 구	균형	0.1	1.0		1.00	m	1		1.00	
3 구	균형	0.2	0.7		0.70	m	1		0.70	
4 구	균형	0.1	1.0		1.00	m	1		1.00	
5 구	균형	0.1	1.0		1.00	m	3		3.00	
6 구	균형	0.2	2.2		2.20	m	1		2.20	
7 구	균형	0.1	0.6		0.60	m	1		0.60	
8 구	균형	0.1	0.9		0.90	m	1		0.90	
9 구	균형	0.2	0.5		0.50	m	1		0.50	
10 구	균형	0.2	1.2		1.20	m	1		1.20	
11 구	누수유격		0.5	0.5	0.25	m	1		0.25	
12 구	실범트 산상		2.0		2.00	m	1		2.00	
13 구	누수유격		0.2	0.2	0.04	m	1		0.04	
14 구	실범트 산상		0.3		0.30	m	1		0.30	
15 구	균형	0.1	1.0		1.00	m	1		1.00	
16 구	균형	0.2	1.0		1.00	m	1		1.00	
17 구	균형	0.1	1.0		1.00	m	1		1.00	
18 구	균형	0.1	0.6		0.60	m	1		0.60	
19 구	균형	0.1	0.7		0.70	m	1		0.70	
20 구	균형	0.2	0.6		0.60	m	1		0.60	
21 구	문크리트 벽화		0.2	0.3	0.06	m	2		0.12	

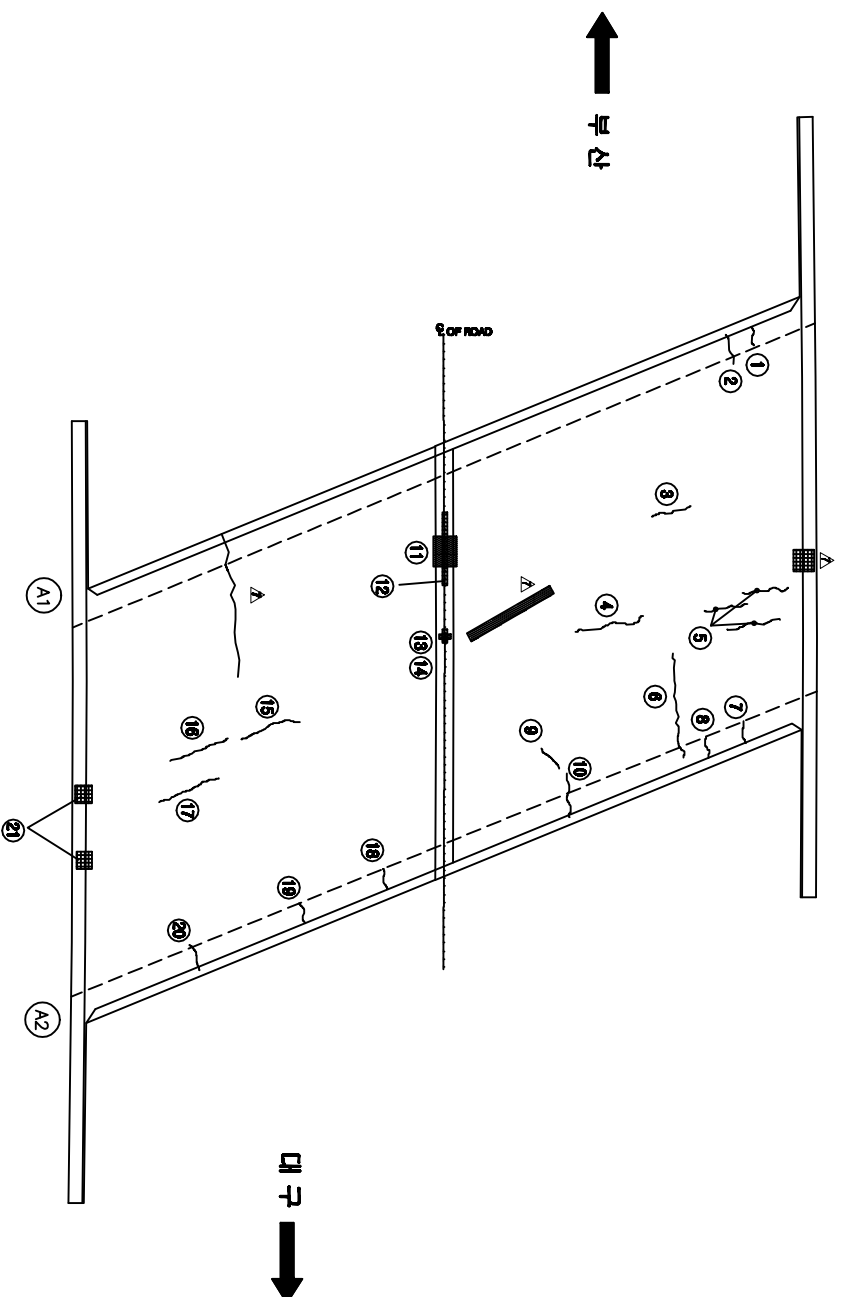

KEY PLAN

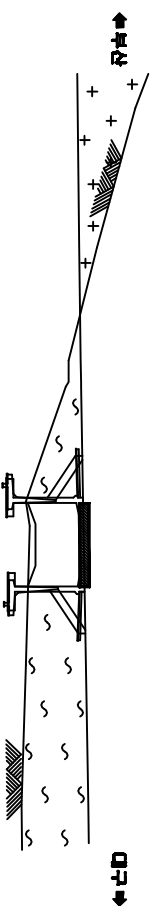


SECTION

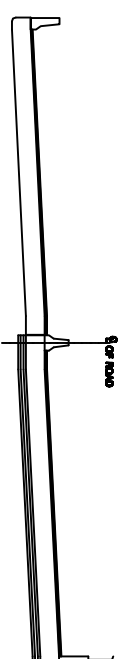


용역명	2015년 하반기 시설물 안전점검용역(8구간 정기점검)
과업기간	2015. 09. 05 ~ 2015. 12. 31
발주처	 신대구부신고속도로주식회사
용역사	 (주)오앤오엔지니어링 OO ENGINEERING CO., LTD
도면번호	0002

ID: 남기교-교대 A1

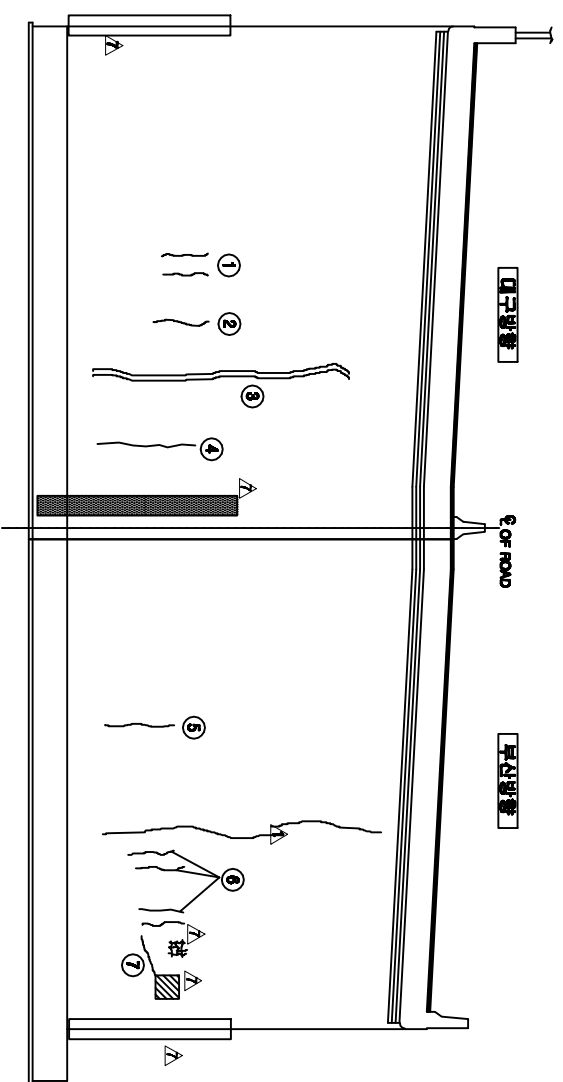
[illegible]

정면도

KEY PLAN

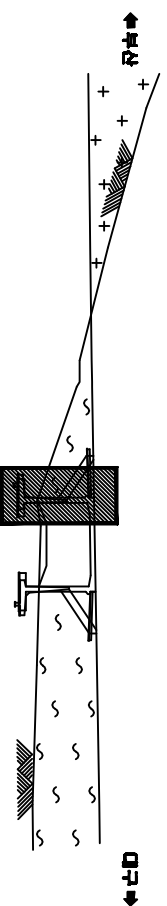


SECTION

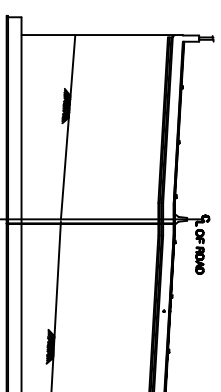


용역명	2015년 하반기 시설물 안전점검용역(3구간 정기점검)
과업기간	2015. 08. 05 ~ 2015. 12. 31
발주처	 신대구부산업고속도로주식회사
용역사	 (주)동원엔지니어링 DONG WON EN. LTD
도면번호	003

ID: 남기1교-교대 A2

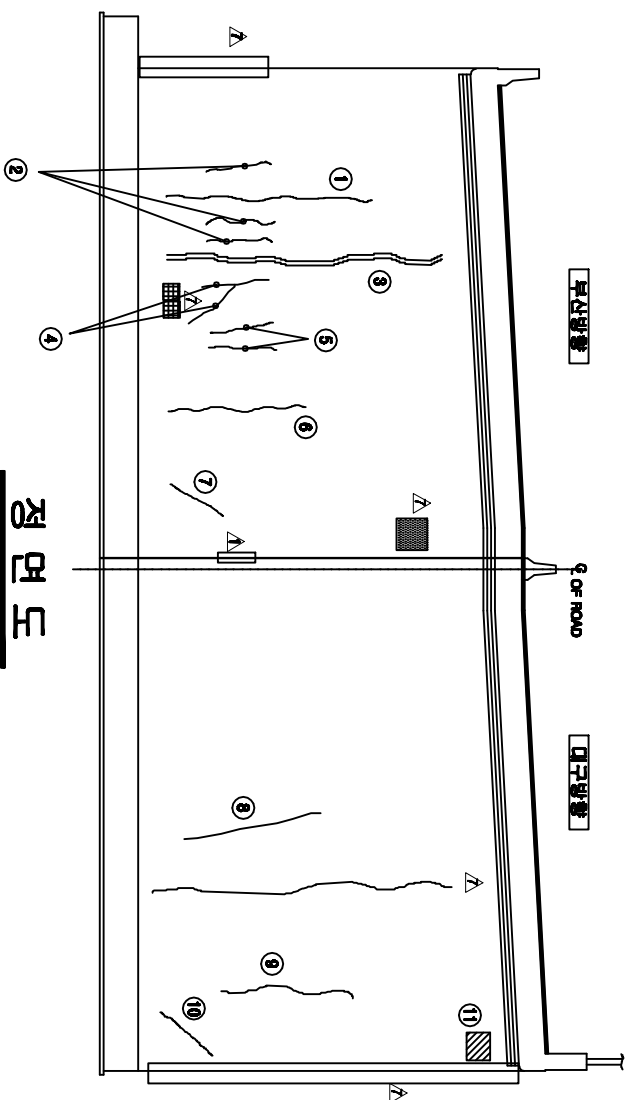
[illegible]

정면도

KEY PLAN

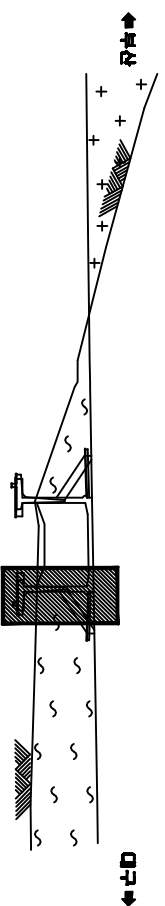

SECTION

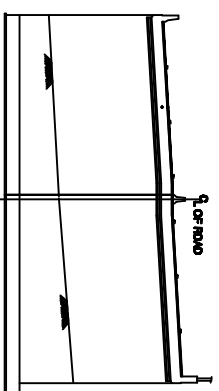[illegible]

용역명	2015년 하반기 시설물 안전점검용역(3구간 경기점검)
과업기간	2015. 08. 05 ~ 2015. 12. 31
발주처	 신대구부신고속도로주식회사
용역사	 (주)오웍브래임 OOH BRAIM CO., LTD
도면번호	004