



ID:밀양IC포(대구)-교면포장

보수이력	
_____	거점은행
_____	신규채권
_____	보수현황(보수권)
△. _____	보수11. 채권자
△. _____	보수11. 채권자
△. _____	보수12. 채권자
△. _____	보수12. 채권자
△. _____	보수13. 채권자
△. _____	보수13. 채권자
△. _____	보수14. 채권자
△. _____	보수15. 채권자
△. _____	보수15. 채권자


순 상 환 황 표											
번호	신(N) 구(P)	순상내용	목	순상현황					결합 상단	순상 현황	비고
				길이	너비	종량	단위	개소			
1	신	환입		0.2	0.2	0.04	㎡	1		0.04	
2	구	본체 이물진뢰역		2.0		2.00	m	1		2.00	
3	구	후단진 전속도로 이력		1.0		1.00	m	1		1.00	
4	구	본체 이물진뢰역		2.0		2.00	m	1		2.00	
5	구	간접부 백토		0.1	2.0	0.20	㎡	1		0.20	
6	구	간접부		0.3	7.0	2.10	㎡	1		2.10	
7	구	간접부		0.4	6.0	2.40	㎡	1		2.40	
8	구	간접	0.2	13.5	13.50	m	1			13.50	
9	구	간접부 백토		0.3	0.5	0.15	㎡	1		0.15	
10	신	환입		0.1	2.0	0.20	㎡	1		0.20	
11	구	본체 이물진뢰역		2.0		2.00	m	1		2.00	
12	구	후단진 간접	0.1	0.7		0.70	m	12		8.40	
13	구	본체 이물진뢰역		2.0		2.00	m	1		2.00	
14	신	환입		0.1	10.0	1.00	㎡	1		1.00	
15	구	환입		0.1	0.4	0.04	㎡	2		0.08	

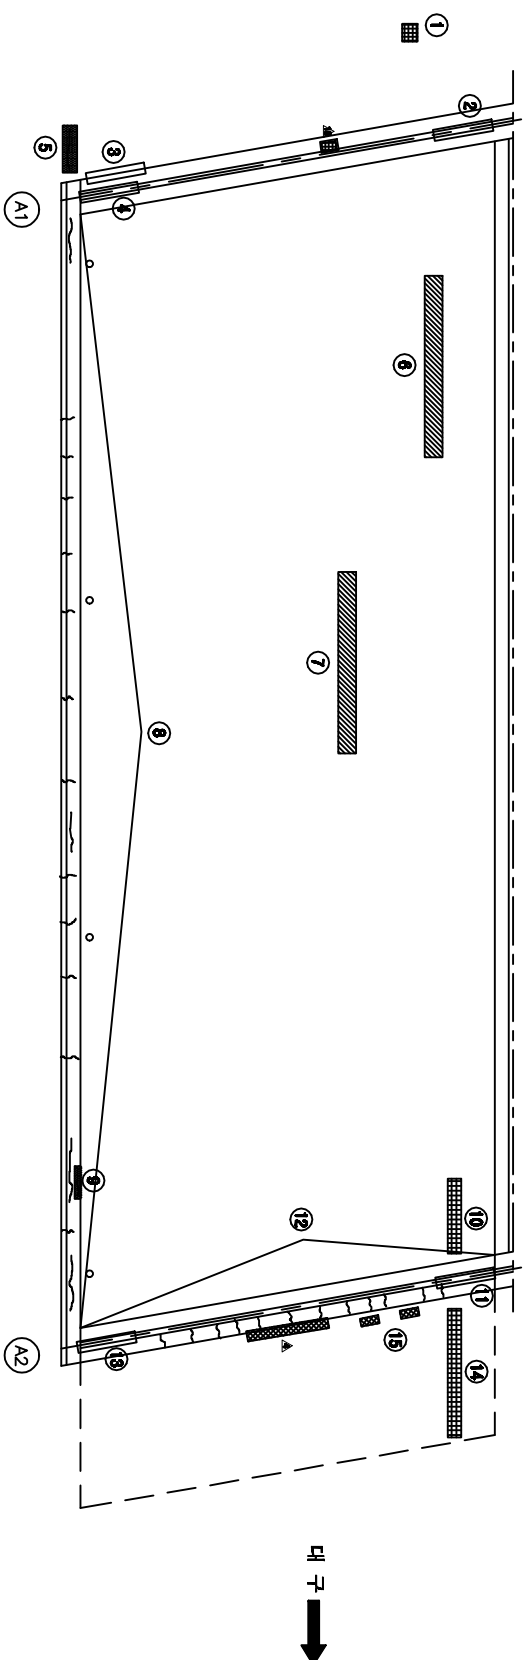

KEY PLAN

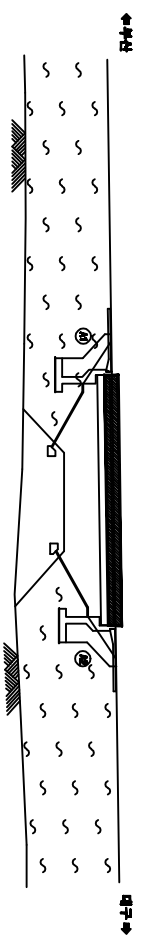


SECTION

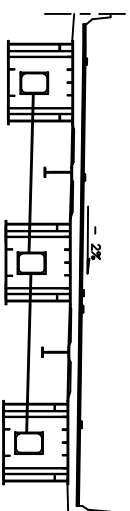


용역명	2015년 하반기 시설물 안전점검용역(3구간 경기점검)
과업기간	2015. 08. 05 ~ 2015. 12. 31
발주처	 신대구부산고속도로주식회사
용역사	 (주)오워브서비스 OOH SERVICE CO., LTD
도면번호	001


ID:밀양IC포(대구)-바닥판하면

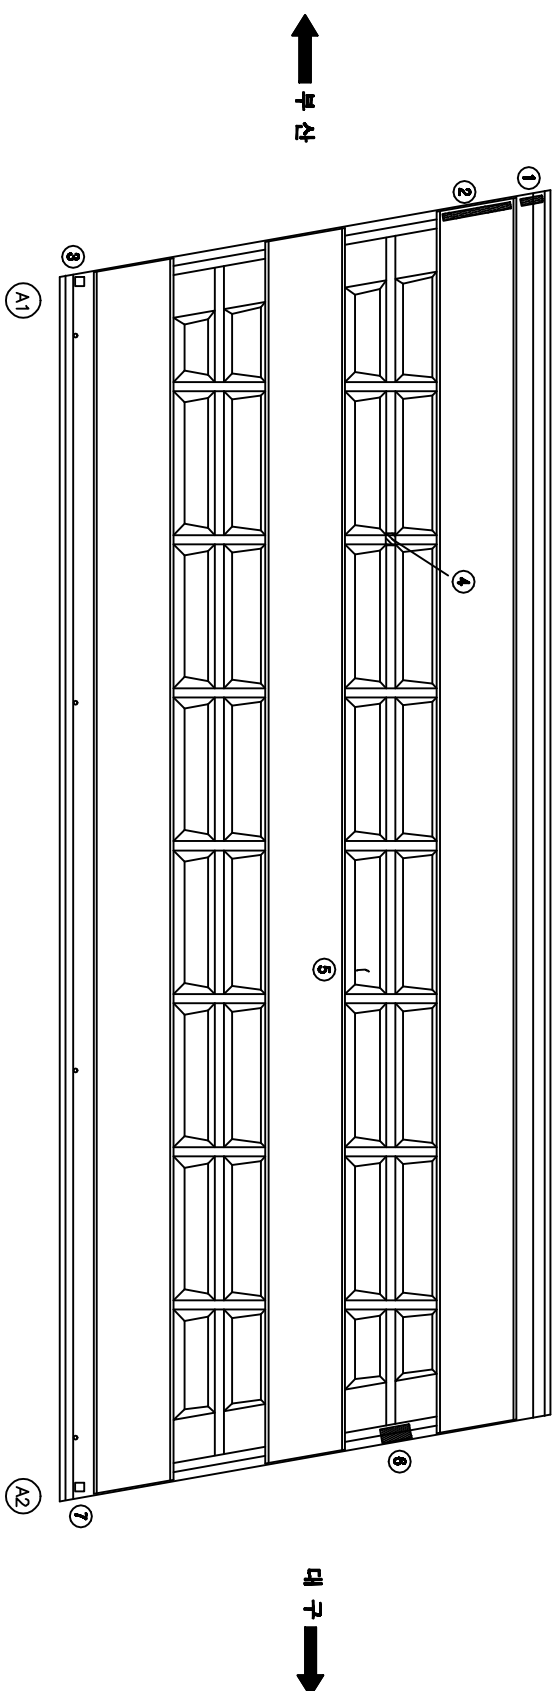[illegible]

KEY PLAN



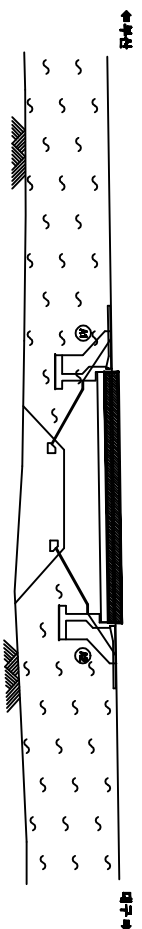


SECTION

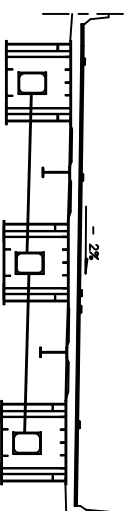

용역명	2015년 하반기 시설물 안전점검용역(8구간 정기점검)
과업기간	2015. 08. 05 ~ 2015. 12. 31
발주처	 신대구부신고속도로주식회사
용역사	 (주)오에프에이 OOH (OH) CO., LTD
도면번호	002




ID:밀양IC교(대구)-거더내부(G1)

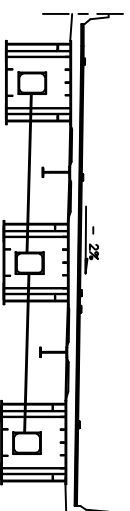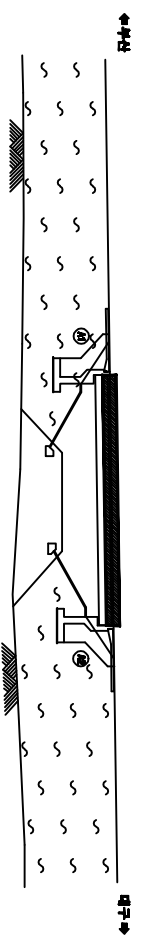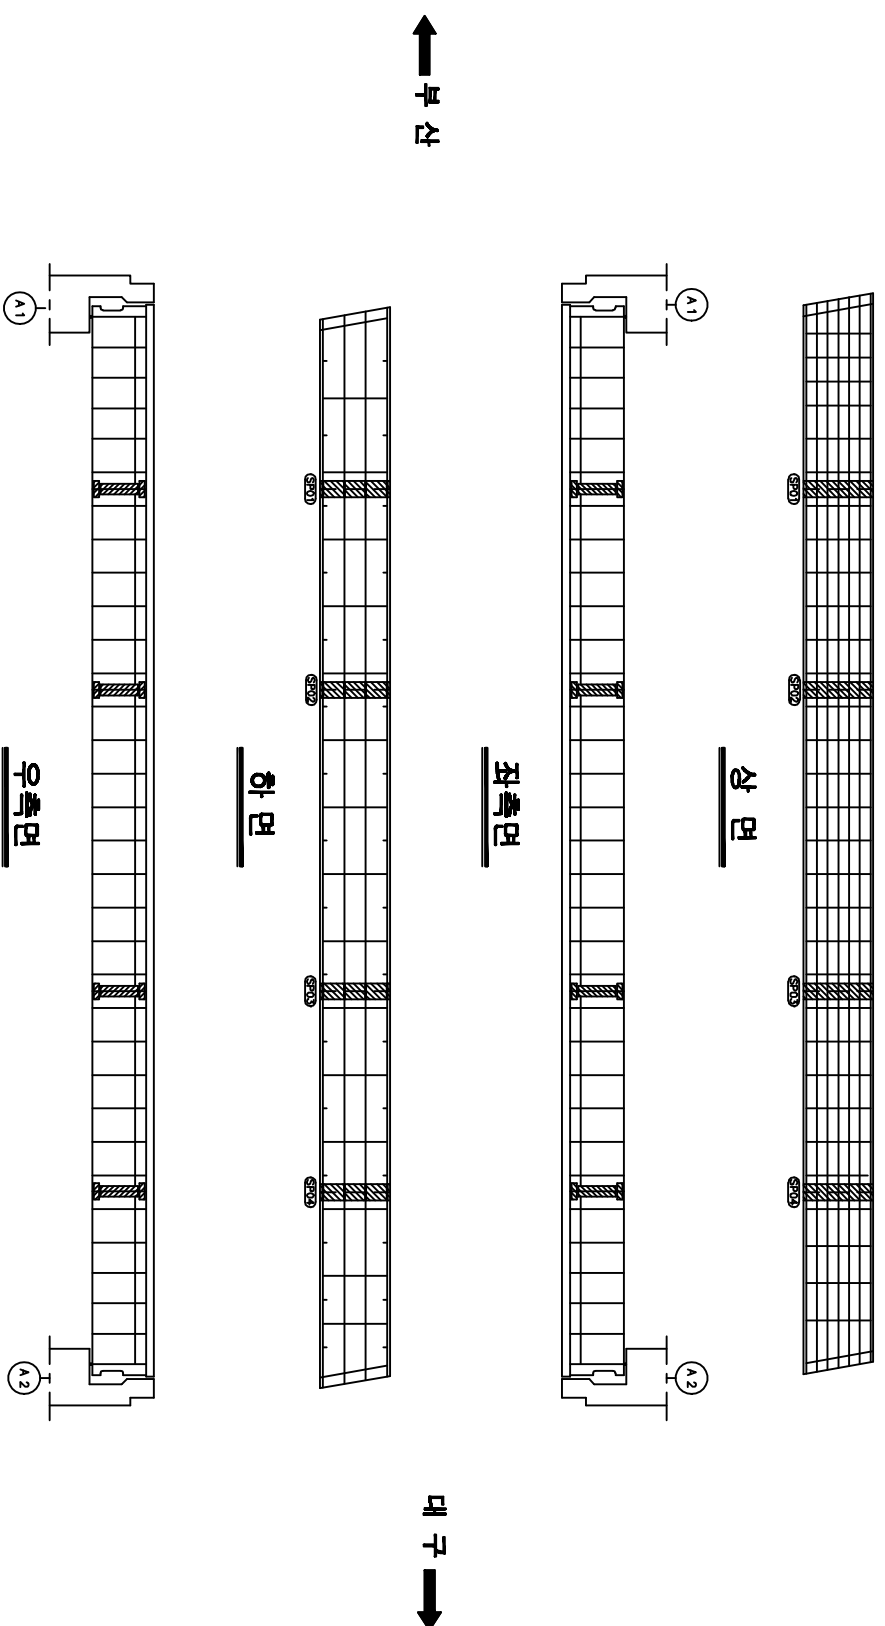[illegible]

공역명	2015년 하반기 시설물 안전점검공역(3구간 정기점검)
과입기간	2015. 08. 05 ~ 2015. 12. 31
발주처	 신대구부산고속도로주식회사
공역사	 (주)오에프에이 OOH GROUP CO., LTD
도면번호	003




ID:밀양IC교(대구)-거더내부(02)

손상원황표									
보수이력									
_____	기종군명								
_____	산구군명								
_____	중심점명								
_____	보수구(보수)								
_____	보수(11. 4월경)								
_____	보수(11. 4월경)								
_____	보수(12. 4월경)								
_____	보수(12. 4월경)								
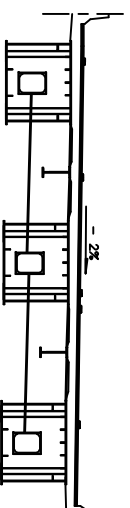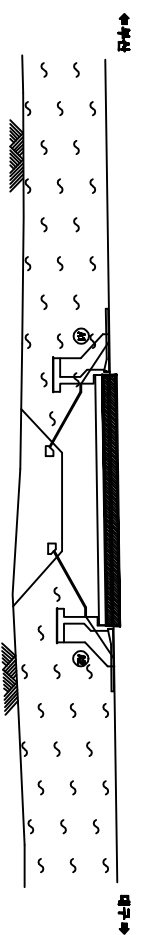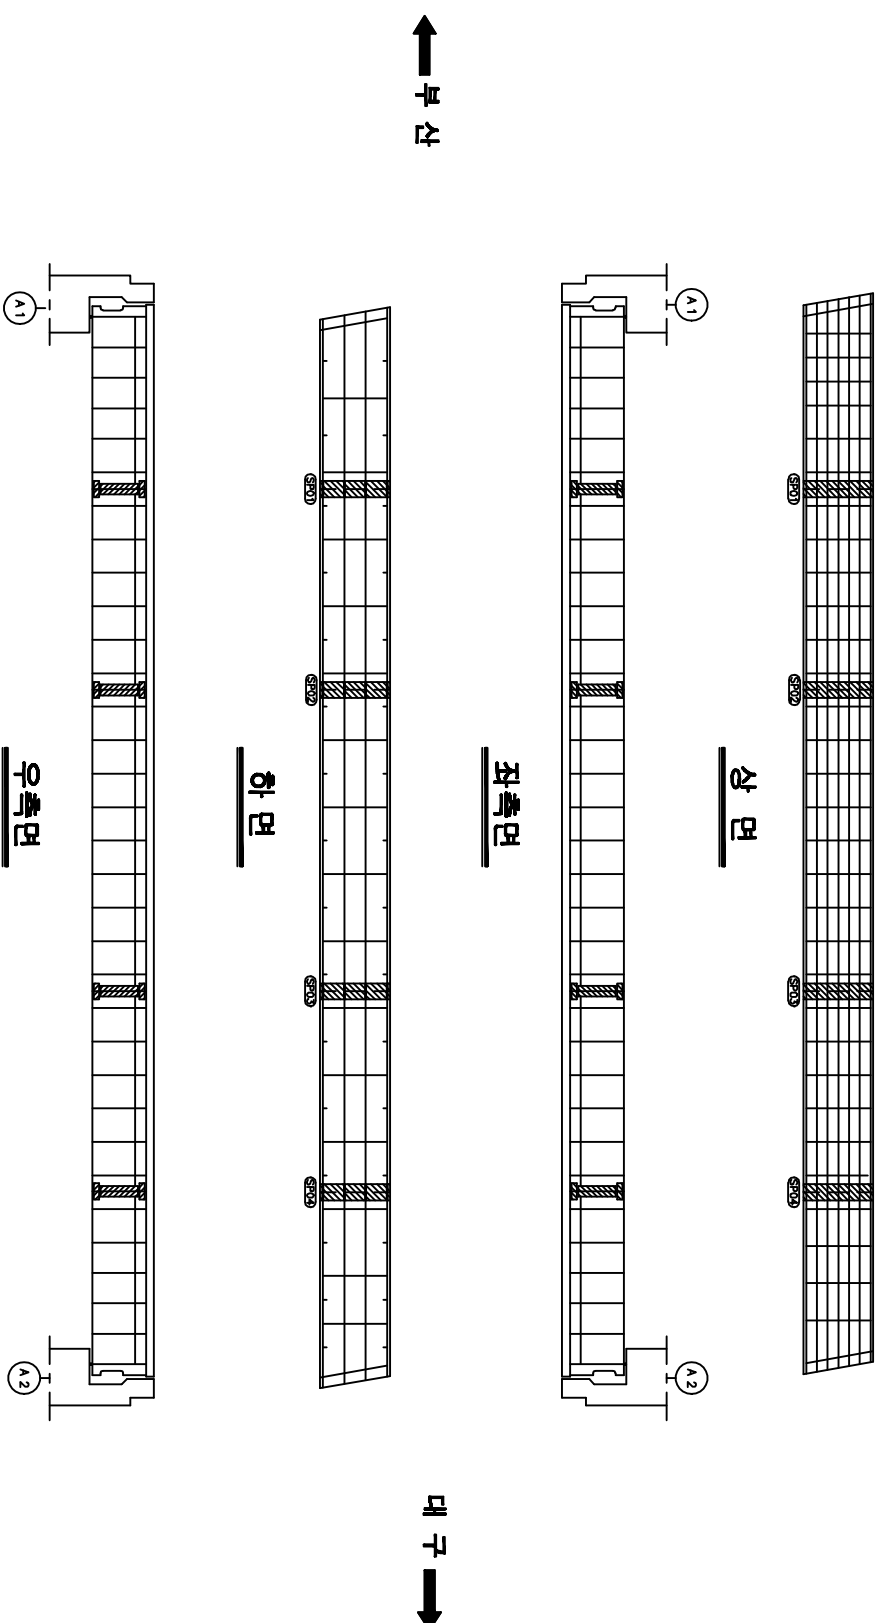


공역명	2015년 하반기 시설물 안전점검공역(3구간 정기점검)
과입기간	2015. 08. 05 ~ 2015. 12. 31
발주처	 신대구부산고속도로주식회사
공역사	 (주)오에프에이 OOH OH CO., LTD
도면번호	004

ID:밀양IC교(대구)-거더내부(33)

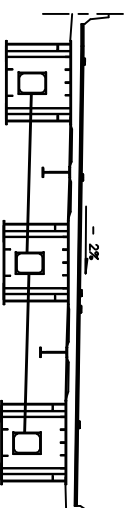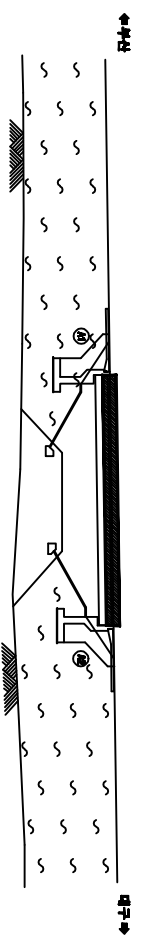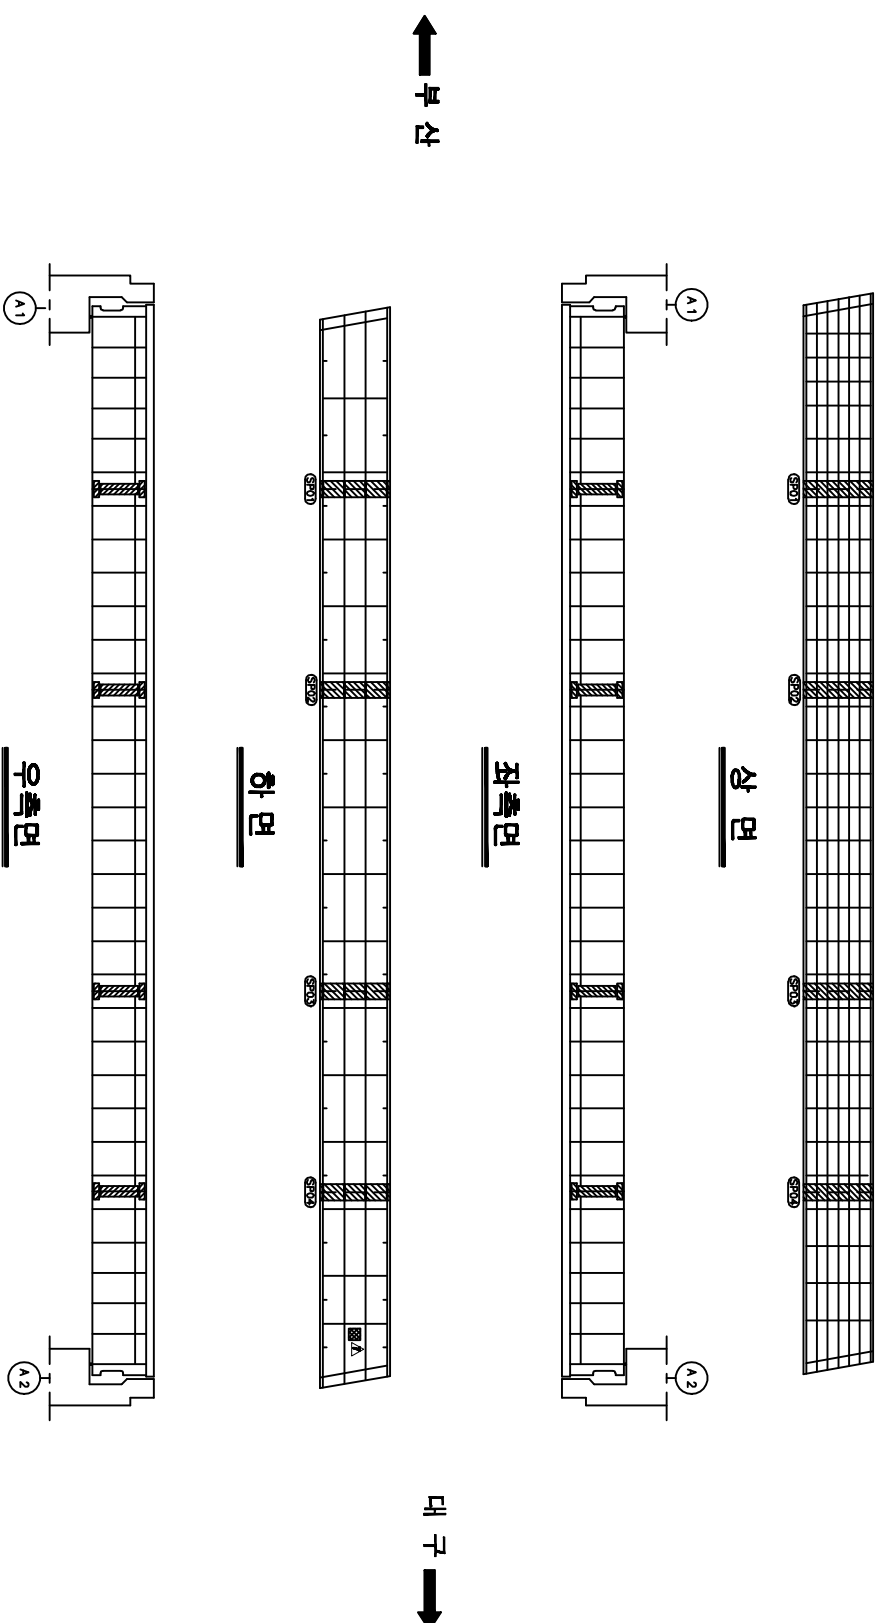
[illegible]

공역명	2015년 하반기 시설물 안전점검공역(3구간 정기점검)
과업기간	2015. 09. 05 ~ 2015. 12. 31
발주처	 신대구부산고속도로주식회사
공역사	 (주)오엑스엔지니어링 OOH ENGINEERING CO., LTD
도면번호	005


ID:밀양IC교(대구)-거더외부(G1)

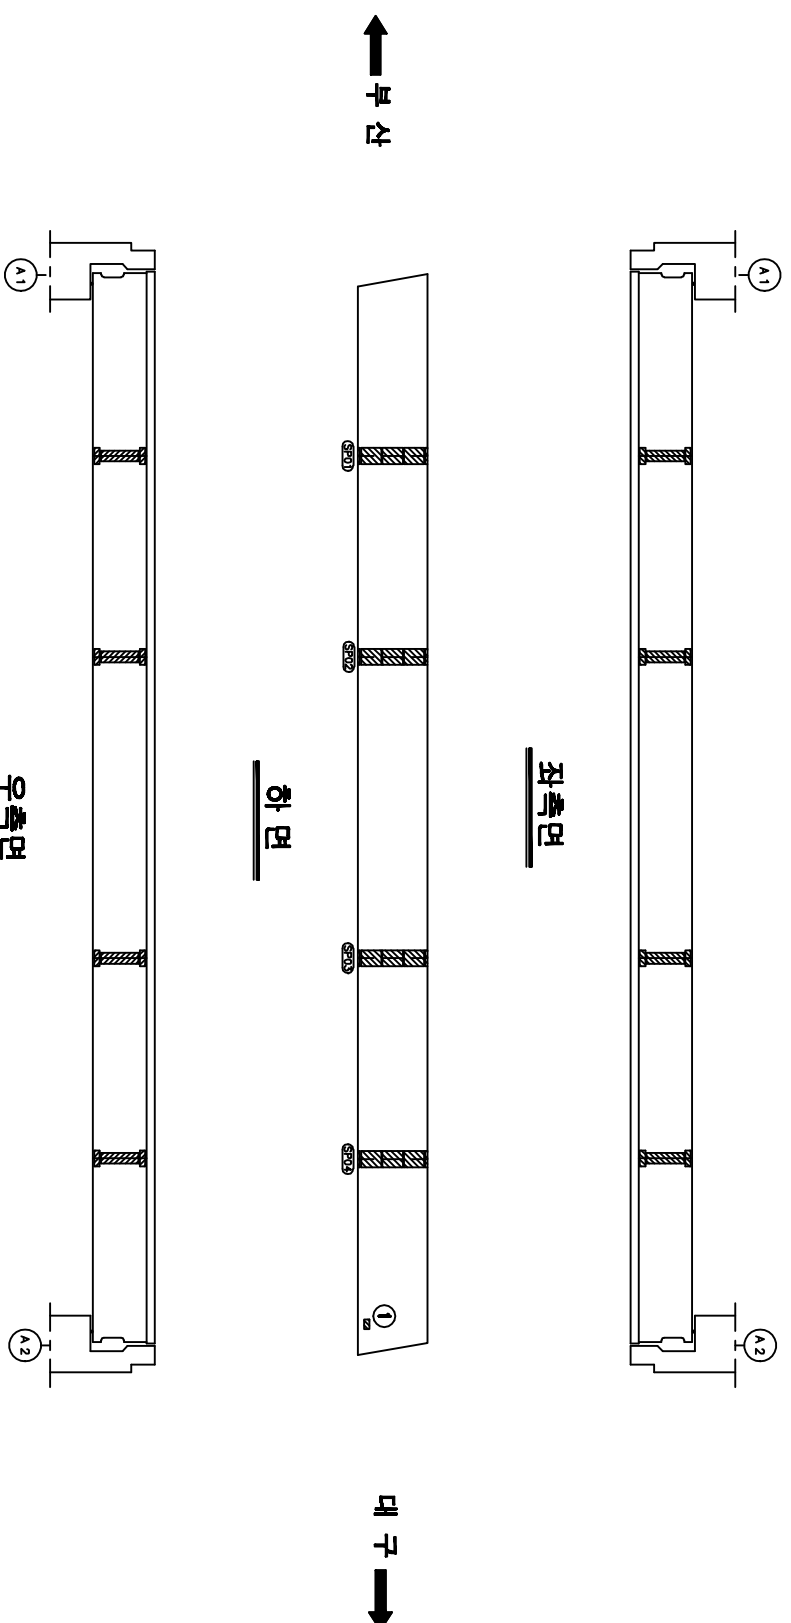[illegible]

KEY PLAN

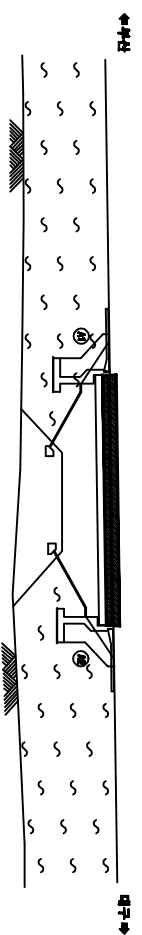

SECTION

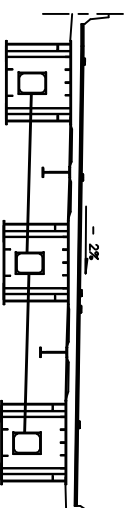
[illegible]

용역명	2015년 하반기 시설물 안전점검용역(3구간 경기점권)
과업기간	2015. 08. 05 ~ 2015. 12. 31
발주처	 신대구부신고속도로주식회사
용역사	 (주)오윙브래인 OOB BRAIN CO., LTD
도면번호	006


ID:밀양IC교(대구)-거더외부(02)

[illegible]


가
우
관
아
비

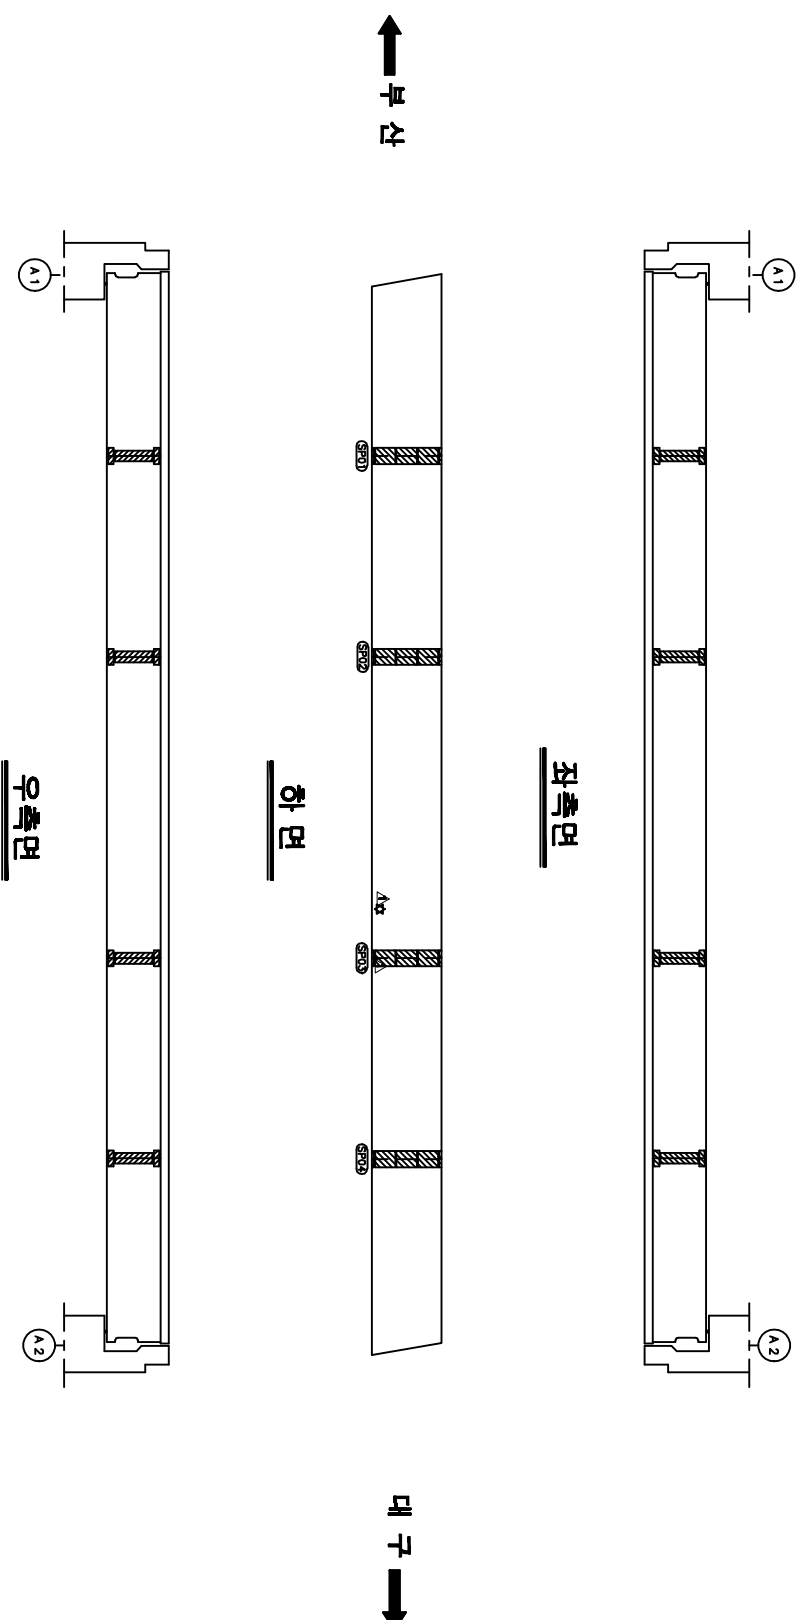[illegible]

KEY PLAN

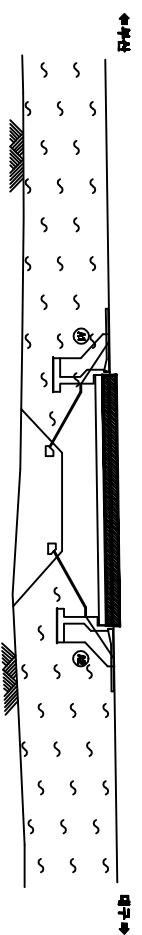

SECTION

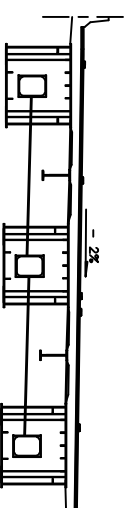


용역명	2015년 하반기 시설물 안전점검용역(8구간 정기점검)
과업기간	2015. 08. 05 ~ 2015. 12. 31
발주처	 신대구부선고속도로주식회사
용역사	 (주)오에프에이 OOH (OH) CO., LTD
도면번호	007


ID:밀양IC교(대구)-거더외부(33)

[illegible]


가
우
관
아
비

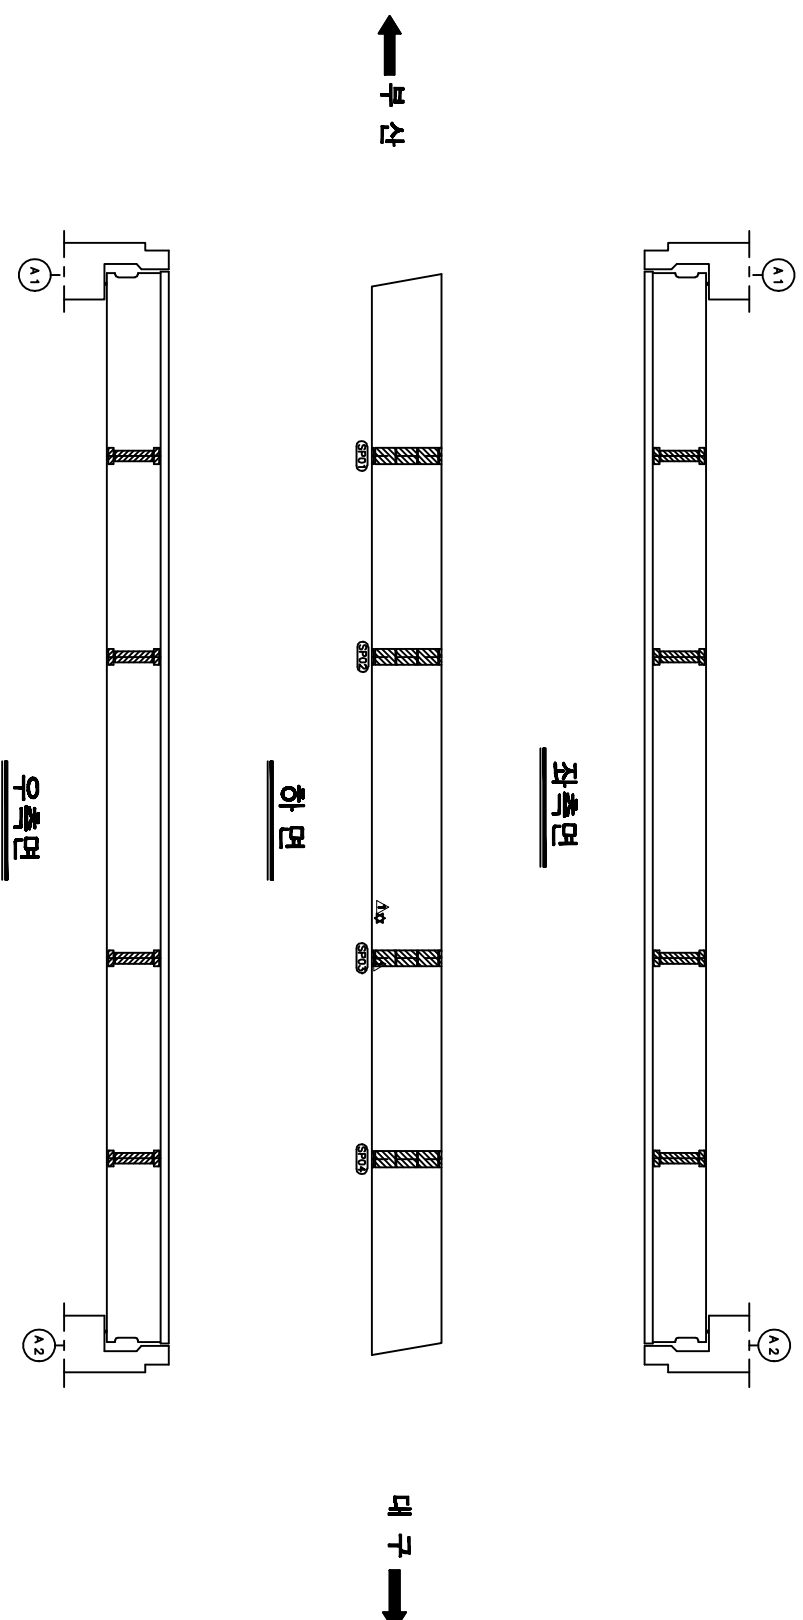

KEY PLAN

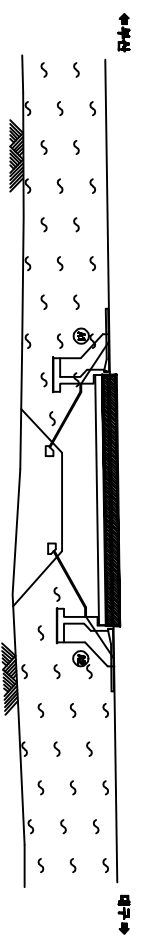

SECTION


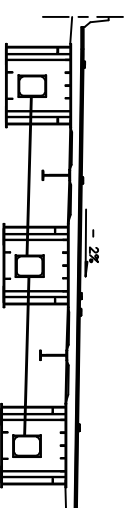


용역명	2015년 하반기 시설물 안전점검용역(8구간 정기점검)
과업기간	2015. 08. 05 ~ 2015. 12. 31
발주처	 신대구부신고속도로주식회사
용역사	 (주)아에브에인 OOH E&M CO., LTD
도면번호	008

ID:밀양IC포(대구)-교대 A1

보수 이 해	
_____	기초 운영
_____	신규 운영
_____	보수부담금회계
△. _____	보수기초금
△. _____	보수기1 - 운영기
△. _____	보수기11 - 운영기
△. _____	보수기12 - 운영기
△. _____	보수기13 - 운영기
△. _____	보수기14 - 운영기
△. _____	보수기14 - 운영기
△. _____	보수기15 - 운영기
△. _____	보수기15 - 운영기


손상현황표										
번호 구(P)	손상내용	목	손상현황					결함 상태	손상 분량	비고
			길이	너비	휨량	단위	개소			
1 구	균열	0.3	1.5		1.50	m	1		1.50	
2 구	벽면 보충공사		0.3	0.4	0.12	m ²	1		0.12	
3 구	양상균열		0.3	0.5	0.15	m ²	1		0.15	
4 구	보수부 재균열	0.1	0.6		0.60	m	1		0.60	
5 구	균열	0.1	1.0		1.00	m	1		1.00	
6 구	균열	0.1	0.7		0.70	m	1		0.70	
7 구	균열	0.2	1.5		1.50	m	1		1.50	
8 구	균열	0.1	0.5		0.50	m	2		1.00	
9 구	균열	0.1	5.1		5.10	m	1		5.10	
10 신	누수유리		1.0	2.5	2.50	m ²	1		2.50	

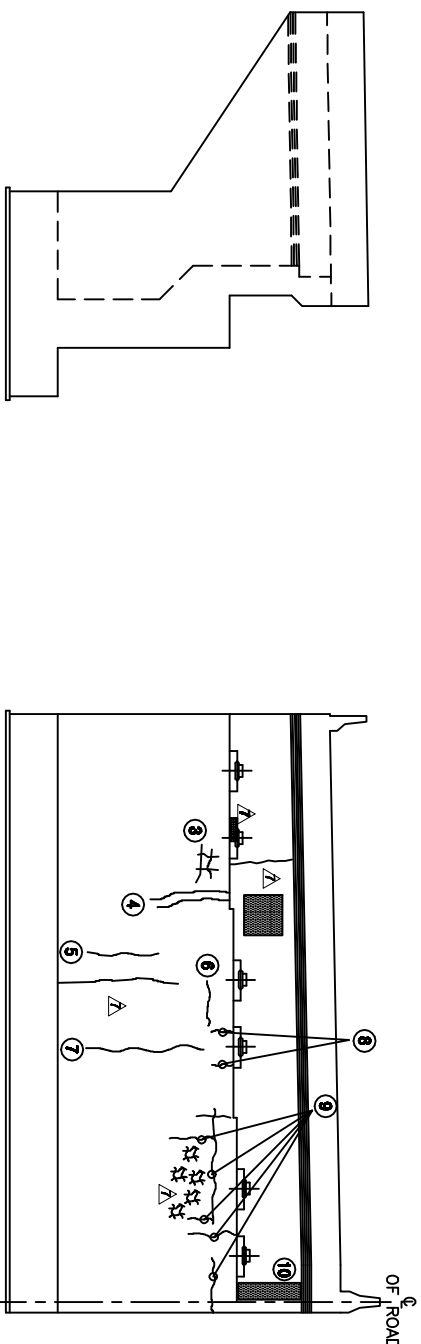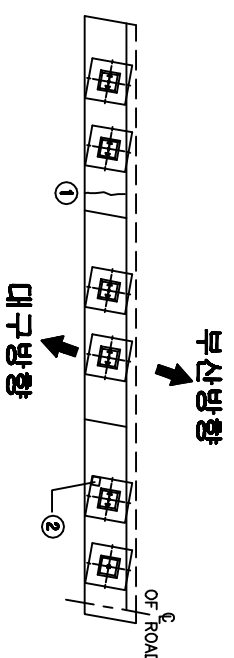


날개벌(좌측)

저명

KEY PLAN

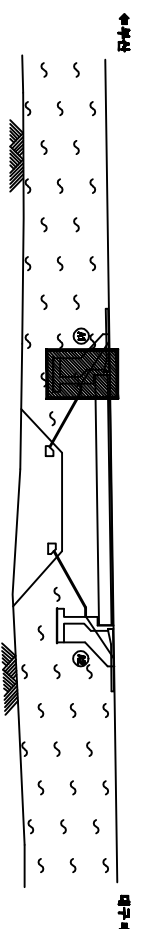





SECTION

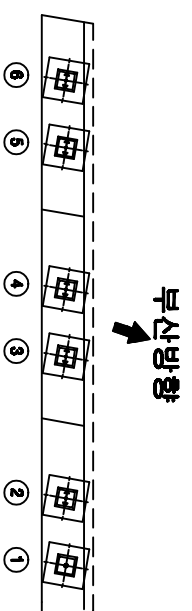

용역명	2015년 하반기 시설물 안전점검용역(3구간 경기점권)
과업기간	2015. 08. 05 ~ 2015. 12. 31
발주처	 신대구부산고속도로주식회사
용역사	 (주)오윙브래임 OH BRIM CO., LTD
도면번호	009

ID:밀양IC포(대구)-포대 A2


보 수 이 해									
손 상 원 황 표									
_____	기름 오염								
_____	실구 오염								
_____	보수부위경로오염								
_____	보수구(보수구)								
_____	보수구(11, 보수구)								
_____	보수구(11, 보수구)								
_____	보수구(11, 보수구)								
_____	보수구(12, 보수구)								
_____	보수구(12, 보수구)								
_____	보수구(13, 보수구)								
_____	보수구(13, 보수구)								
_____	보수구(14, 보수구)								
_____	보수구(14, 보수구)								
_____	보수구(15, 보수구)								
_____	보수구(15, 보수구)								
_____	보수구(15, 보수구)								

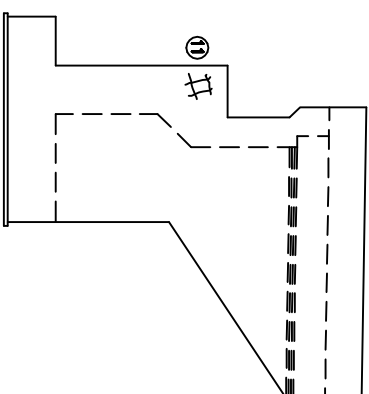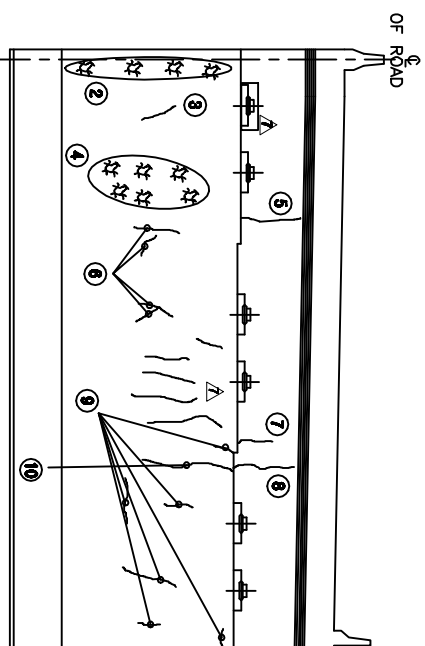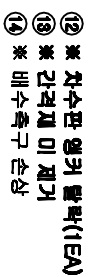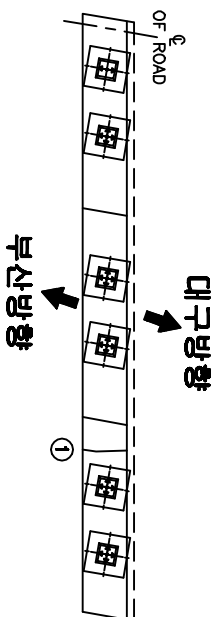


저명

가계포(아차)

KEY PLAN

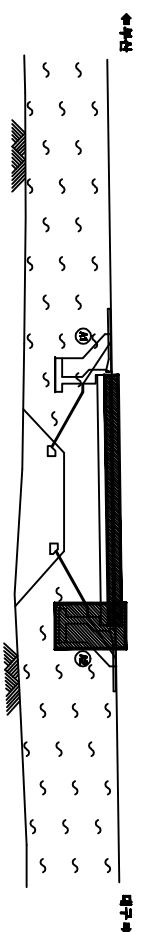

SECTION

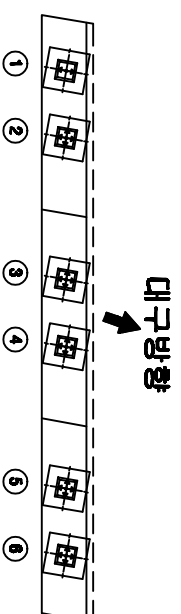


용역명	2015년 하반기 시설물 안전점검용역(8구간 정기점검)
과업기간	2015. 08. 05 ~ 2015. 12. 31
발주처	 신대구부신고속도로주식회사
용역사	 (주)오에프에이 OOH (OH) CO., LTD
도면번호	010


ID:밀양IC포(부산)-포면포장

보수이력	
_____	거점은행
_____	신규채권
_____	보수현황(보통)
△. _____	보수11. 채권채기
△. _____	보수11. 채권채기
△. _____	보수12. 채권채기
△. _____	보수12. 채권채기
△. _____	보수13. 채권채기
△. _____	보수13. 채권채기
△. _____	보수14. 채권채기
△. _____	보수15. 채권채기
△. _____	보수15. 채권채기


번호 구(이)	산상내용	산상현황					결합 상대	산상 분량	비고
		쪽	길이	너비	분량	단위			
1 구	군영	0.1	1.0		1.00	m	1		1.00
2 구	본영 아슬정외역		2.0		2.00	m	1		2.00
3 구	牟日洞 정숙도로 아래		5.0		5.00	m	1		5.00
4 구	牟日洞 산상		0.1	0.1	0.01	㎡	1		0.01
5 구	牟日洞 군영	0.1	0.7		0.70	m	2		1.40
6 구	본영 아슬정외역		2.0		2.00	m	1		2.00
7 구	군영	0.2	26.4		26.40	m	1		26.40
8 구	군영	0.3	1.2		1.20	m	1		1.20
9 구	군영	0.2	1.0		1.00	m	2		2.00
10 구	군영	0.2	0.6		0.60	m	1		0.60
11 구	군영	0.3	1.0		1.00	m	1		1.00
12 구	군영	0.3	1.2		1.20	m	1		1.20
13 구	군영	1.5	1.0		1.00	m	1		1.00
14 구	團營		0.1	1.0	0.10	㎡	2		0.20
15 구	牟日洞 군영	0.2	0.7		0.70	m	1		0.70
16 구	본영 아슬정외역		2.0		2.00	m	1		2.00
17 구	牟日洞 정숙도로 아래		11.0		11.00	m	1		11.00
18 구	본영 아슬정외역		2.0		2.00	m	1		2.00
19 구	牟日洞 군영	0.3	0.2		0.20	m	1		0.20
20 구	군영부 백터		0.1	1.2	0.12	㎡	1		0.12
21 구	아스른 군영		5.0		5.00	m	1		5.00

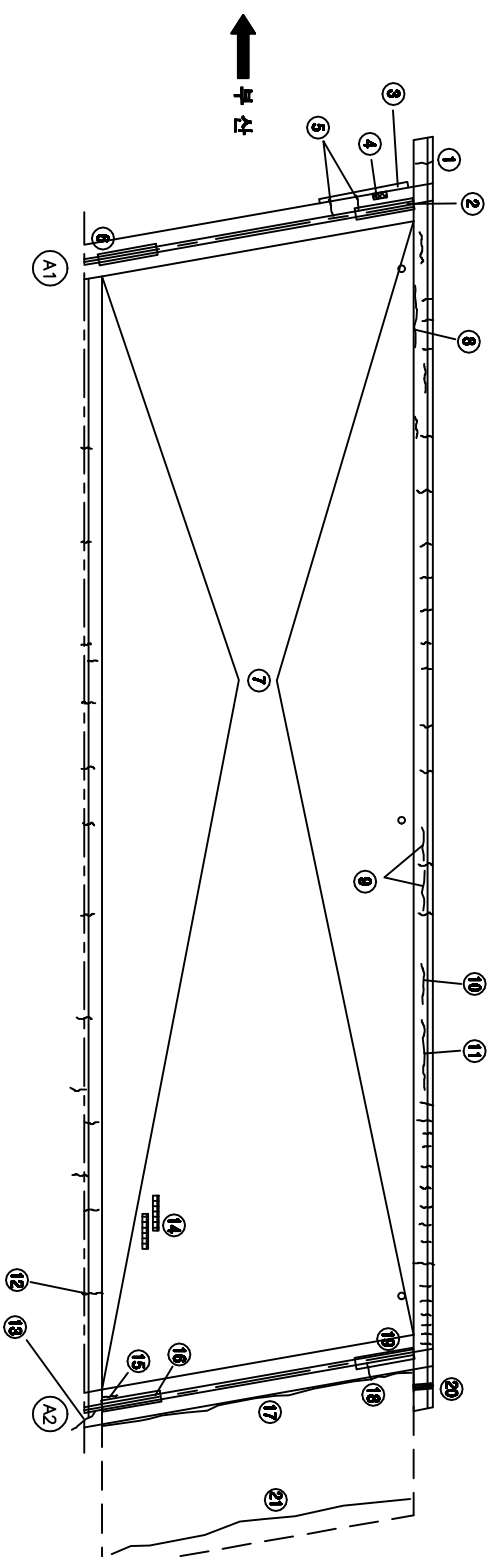

KEY PLAN

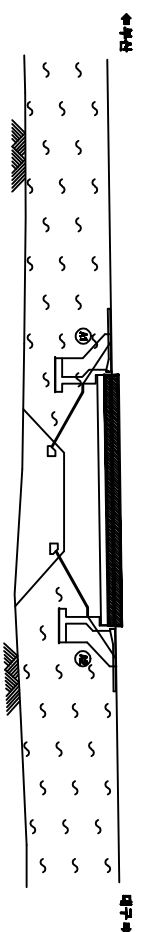




SECTION

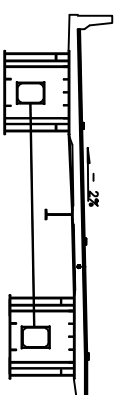

용역명	2015년 하반기 시설물 안전점검용역(3구간 정기점검)
과업기간	2015. 08. 05 ~ 2015. 12. 31
발주처	 신대구부산고속도로주식회사
용역사	 (주)오웍브래임 OOH BRAIM CO., LTD
도면번호	011


ID:밀양IC교(부산)-거더내부(G1)

손상원황표									
보수이력									
기종군별 선구군별 중심현명지명 보수구(보수) 보수(11. 4월경)									
보수(11. 4월경)									
보수(12. 4월경)									
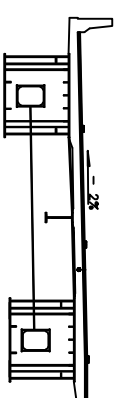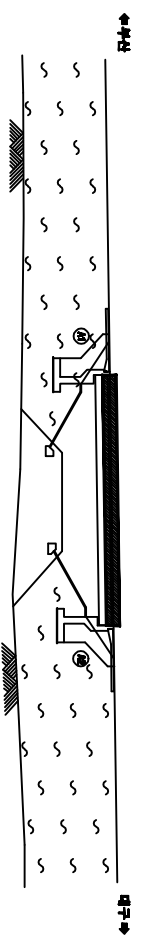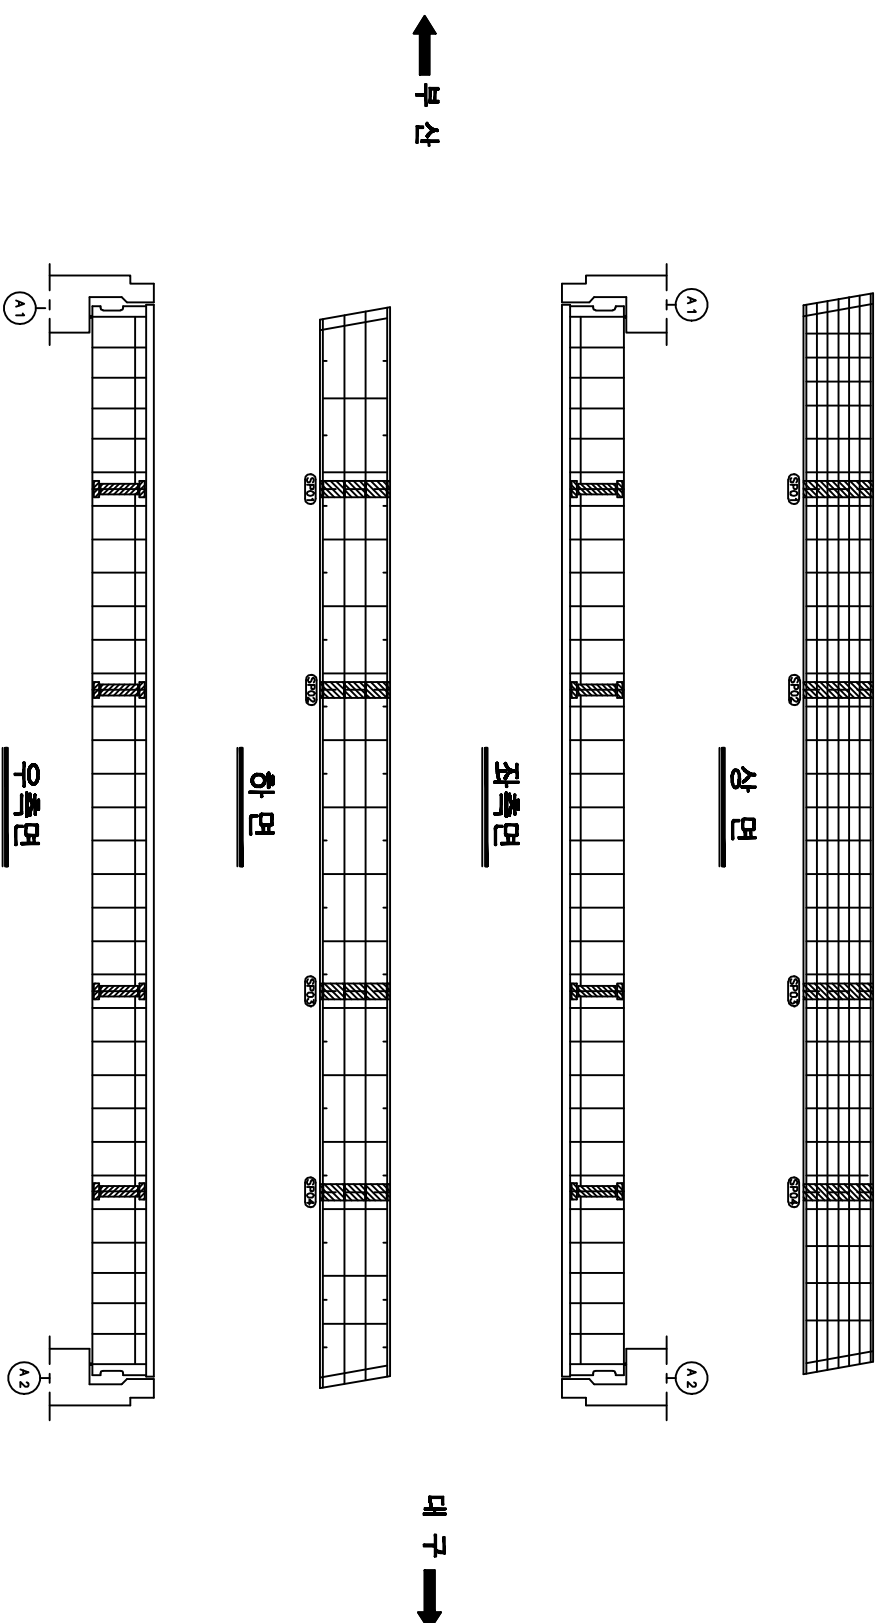


공역명	2015년 하반기 시설물 안전점검공역(3구간 정기점검)
과업기간	2015. 09. 05 ~ 2015. 12. 31
발주처	 신대구부산고속도로주식회사
공역사	 (주)오엑스엔지니어링 OOH ENGINEERING CO., LTD
도면번호	013


ID:밀양IC교(부산)-거더내부(G2)

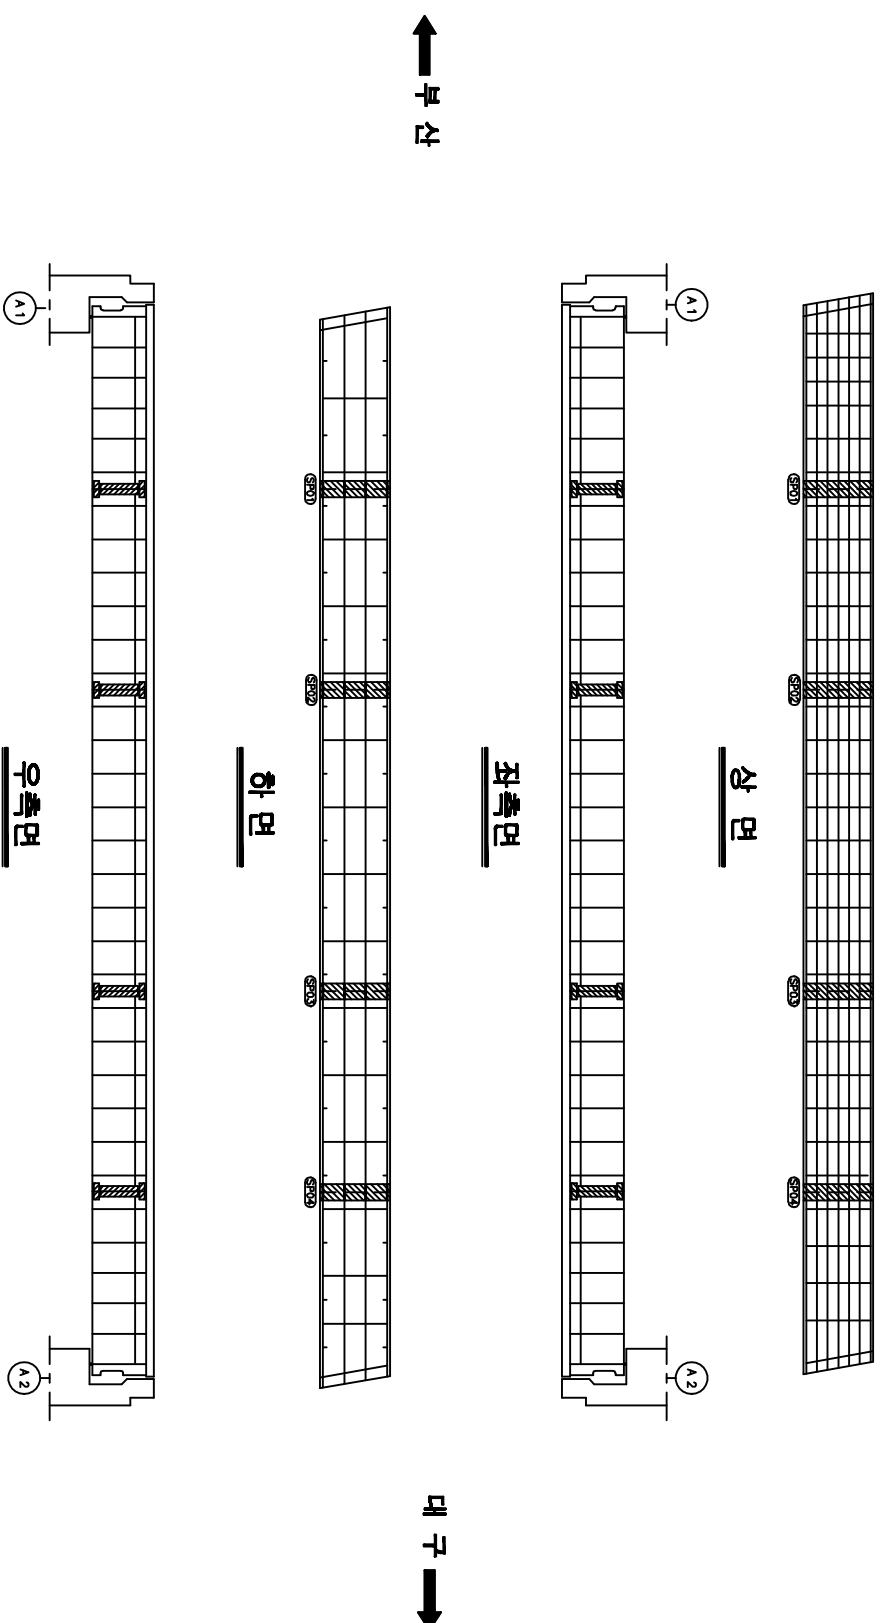[illegible]

KEY PLAN

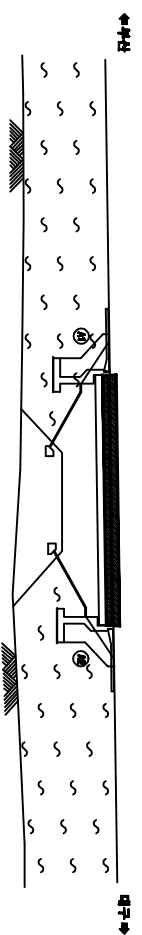

SECTION

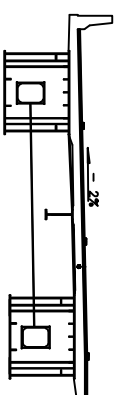


공역명	2015년 하반기 시설물 안전점검공역(8구간 정기점검)
과업기간	2015. 08. 05 ~ 2015. 12. 31
발주처	 신대구부산고속도로주식회사
공역사	 (주)오에프에이 OOH OH CO., LTD
도면번호	014


ID:밀양IC교(부산)-거더외부(G1)

보 수 이 해	
_____	가을 단풍
_____	선 구 경관
_____	보 수하루정원
_____	보 수가노는하
_____	보 수11. 열정가
_____	보 수12. 열정가
_____	보 수13. 열정가
_____	보 수14. 열정가
_____	보 수14. 열정가
_____	보 수15. 열정가
_____	보 수15. 열정가


가
우
관
아
비

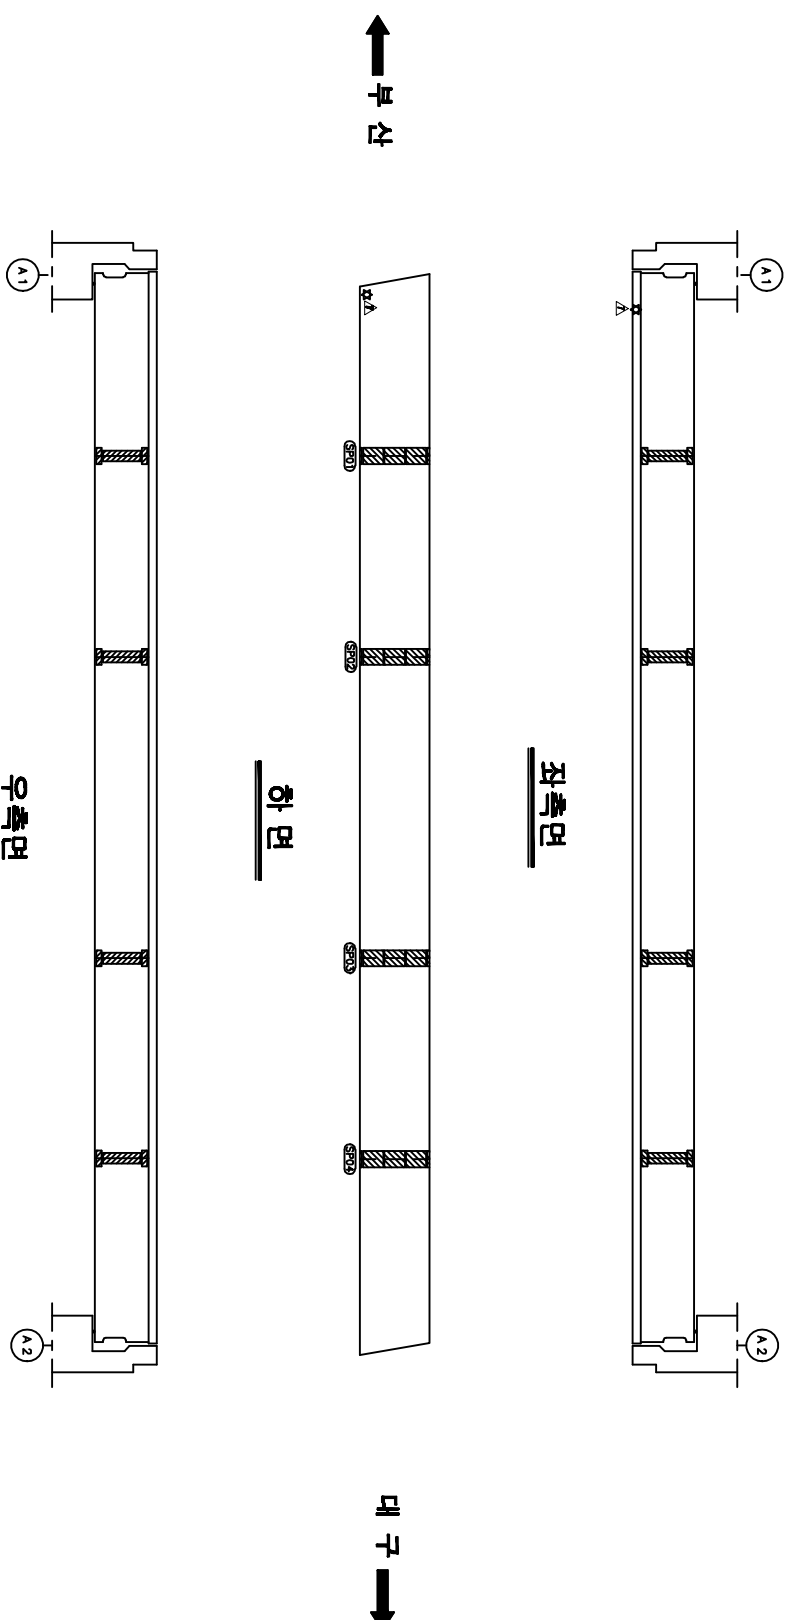

KEY PLAN

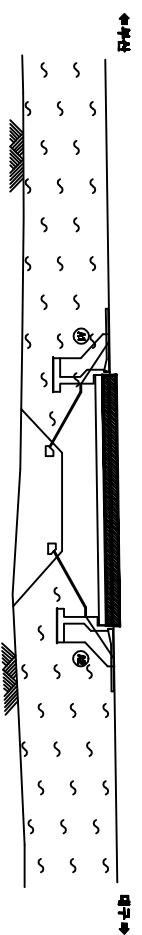

SECTION

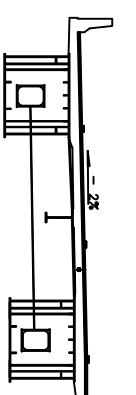


용역명	2015년 하반기 시설물 안전점검용역(8구간 정기점검)
과업기간	2015. 08. 05 ~ 2015. 12. 31
발주처	 신대구부신고속도로주식회사
용역사	 (주)동국엔지니어링 DONG KUK EN. LTD
도면번호	015


ID:밀양IC포(부산)-거더외부(G2)

[illegible]


가
우
관
아
비

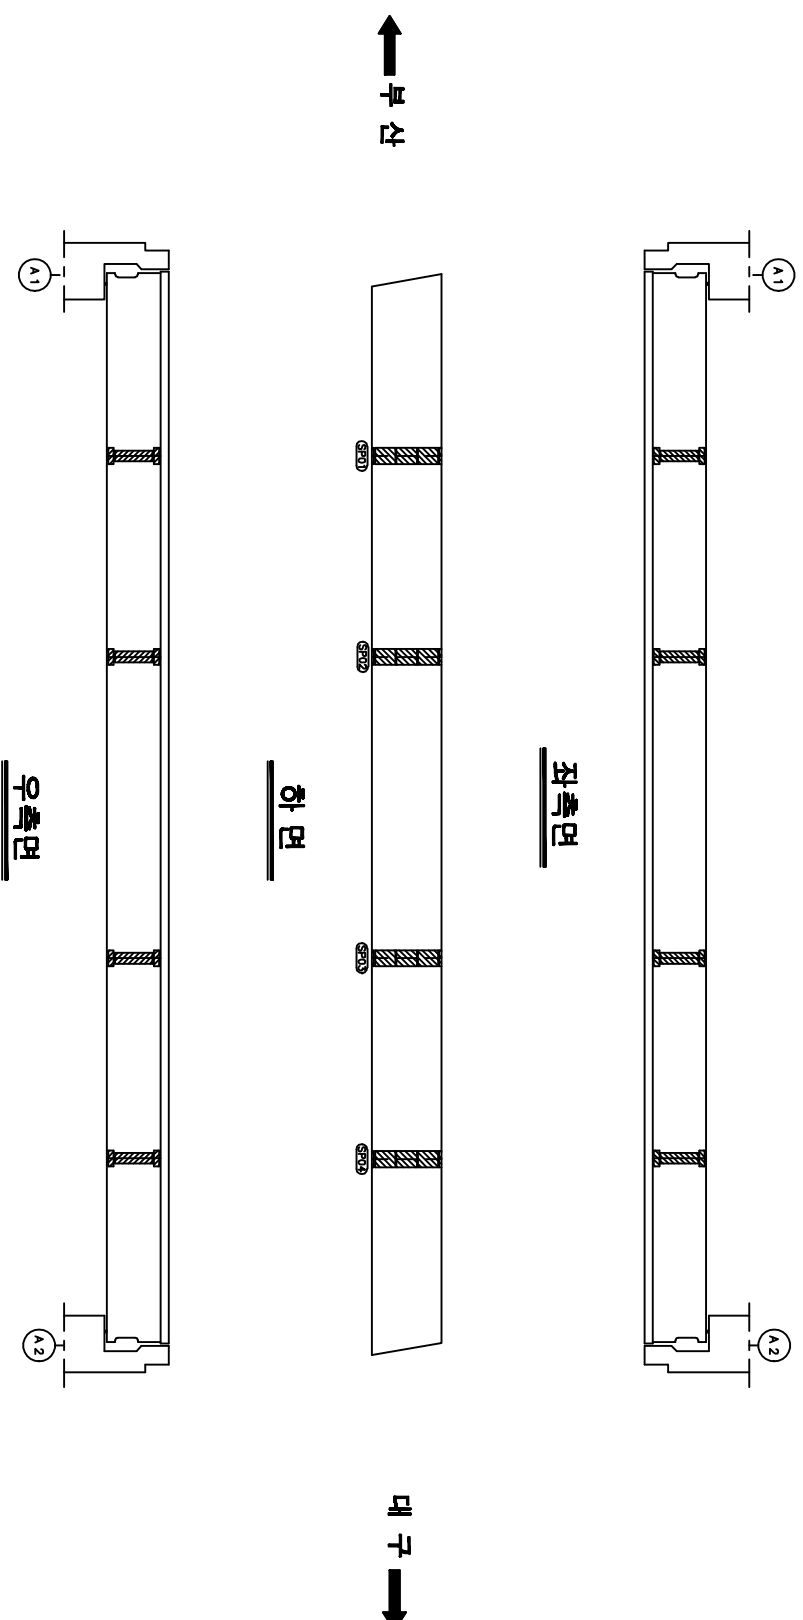

KEY PLAN

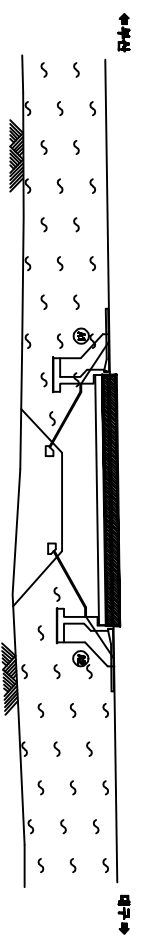

SECTION

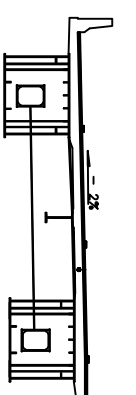


용역명	2015년 하반기 시설물 안전점검용역(8구간 정기점검)
과업기간	2015. 08. 05 ~ 2015. 12. 31
발주처	 신대구부선고속도로주식회사
용역사	 (주)오에프에이 OOH (OH) CO., LTD
도면번호	016


10:밀양IC교(부산)-교대 A2

보수 이 해	
_____	기초 운영
_____	신규 운영
_____	보수부담금회계
△. _____	보수기초금
△. _____	보수기1. 운영기
△. _____	보수기2. 운영기
△. _____	보수기3. 운영기
△. _____	보수기4. 운영기
△. _____	보수기5. 운영기
△. _____	보수기6. 운영기

손상 현황 표												
번호	작구(畝)	손상내용	손상현황							결합 상대	손상 률(%)	비고
			목	길이	너비	종량	단위	개소				
1	구	균열	0.2	1.5		1.50	m	1			1.50	
2	구	균열	0.1	1.0		1.00	m	1			1.00	
3	구	균열	0.1	5.0		5.00	m	1			5.00	
4	구	균열	0.1	3.5		3.50	m	1			3.50	
5	구	균열	0.2	1.0		1.00	m	1			1.00	
6	구	균열	0.2	2.0		2.00	m	1			2.00	
7	구	균열	0.1	2.0		2.00	m	1			2.00	
8	구	양식 균열		0.5	2.0	1.00	m	1			1.00	
9	구	양식 균열		0.1	3.0	0.30	m	1			0.30	
10	구	양식 균열		4.0		4.00	m	1			4.00	
11	구	양식 균열				1.00	EA	1			1.00	

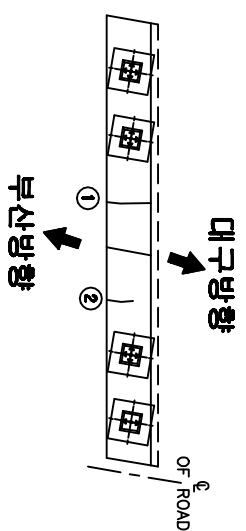


⑪ * 刘永正 暨三 暨司

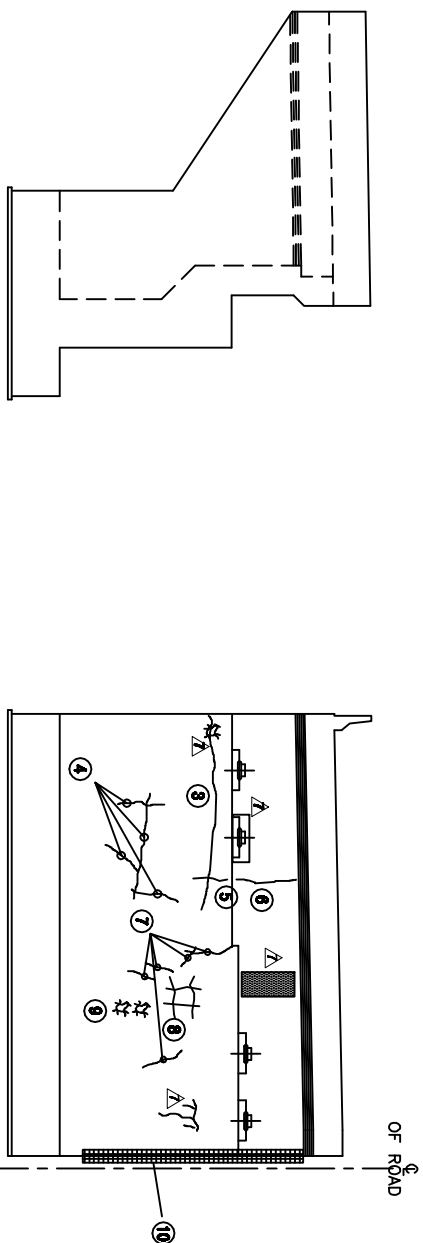


날개변(좌측)

50

KEY PLAN

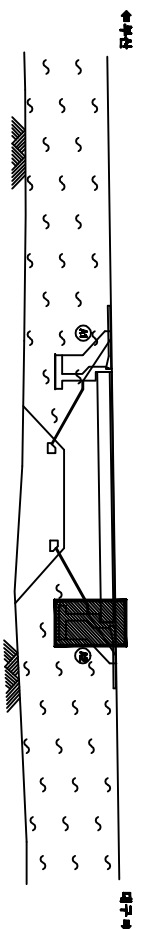

SECTION

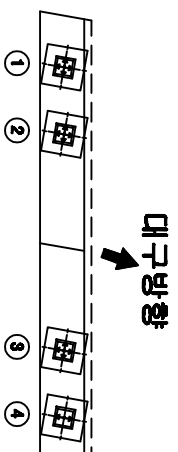

용역명	2015년 하반기 시설물 안전점검용역(3구간 정기점검)
과업기간	2015. 08. 05 ~ 2015. 12. 31
발주처	 신대구부산고속도로주식회사
용역사	 (주)아에프에이 aef co.,ltd
도면번호	018