
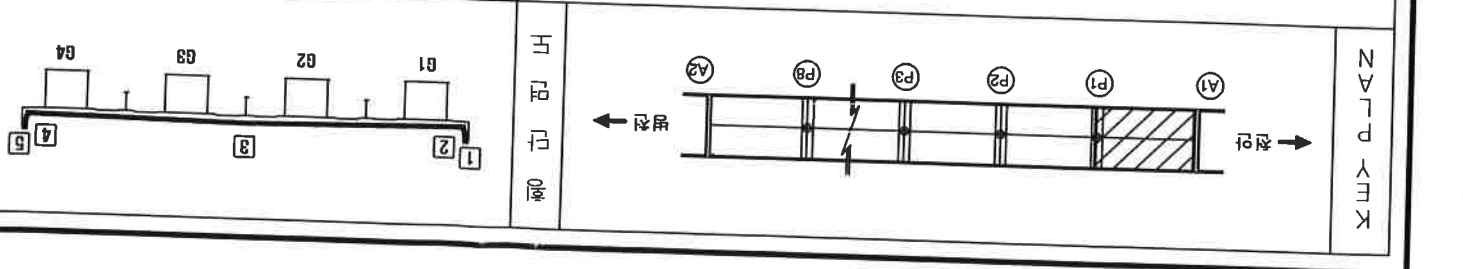



구역명	구역사	(주)중부구조안전기술단	구조물명	복주교	조사일	2014.07	도면번호	8-1
		국도 21호선 장준교를 8개소 정밀점검			도면명	교면(S1) 외관조사면도		

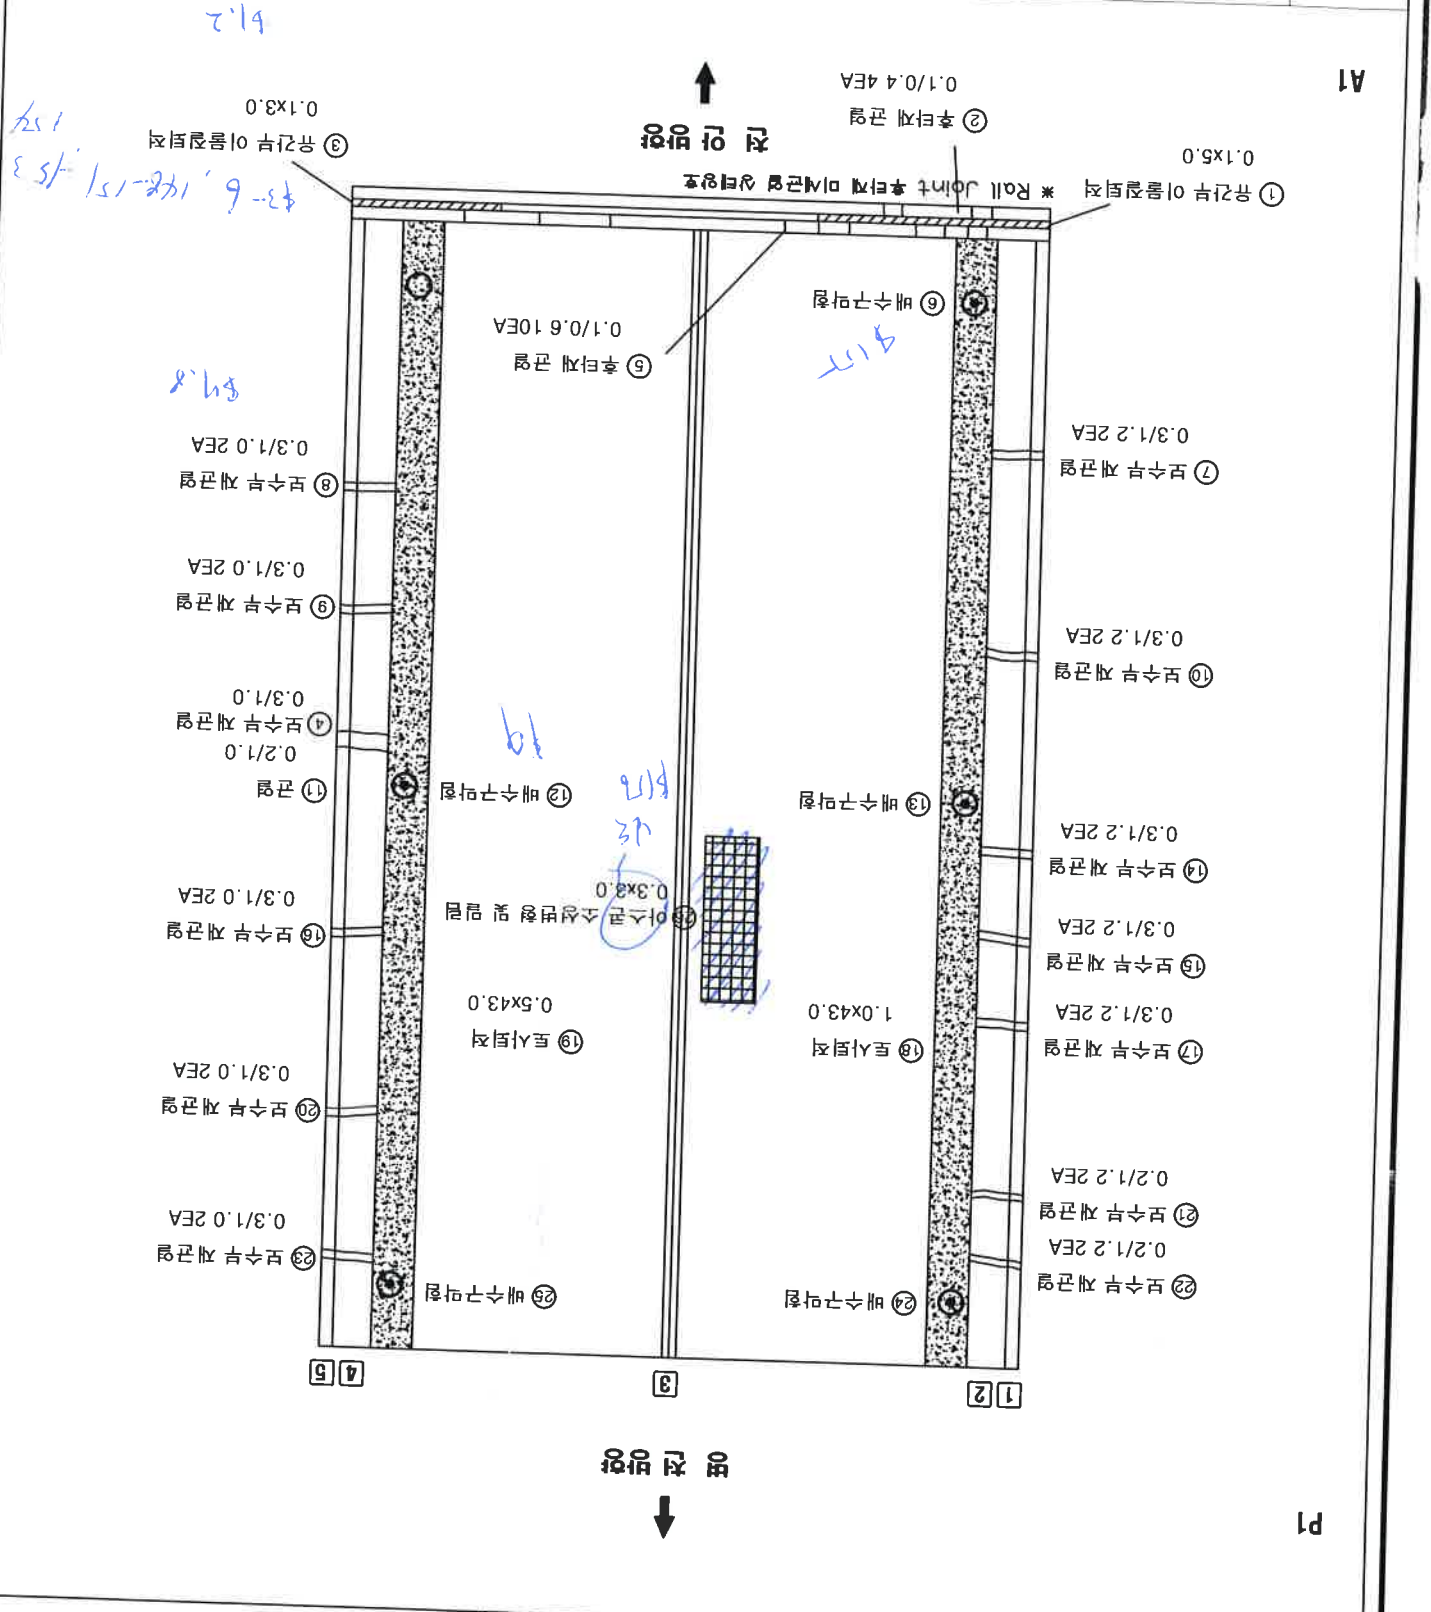

공역명	국도 21호선 좌측교를 8개소 정밀점검	도면명	교면(S2) 외관조사면도
공역사	(주)중부구조안전기술단	구조물명	복주교
		조사일	2014.07
		도면번호	8-2


P1

↑
교 안 방향

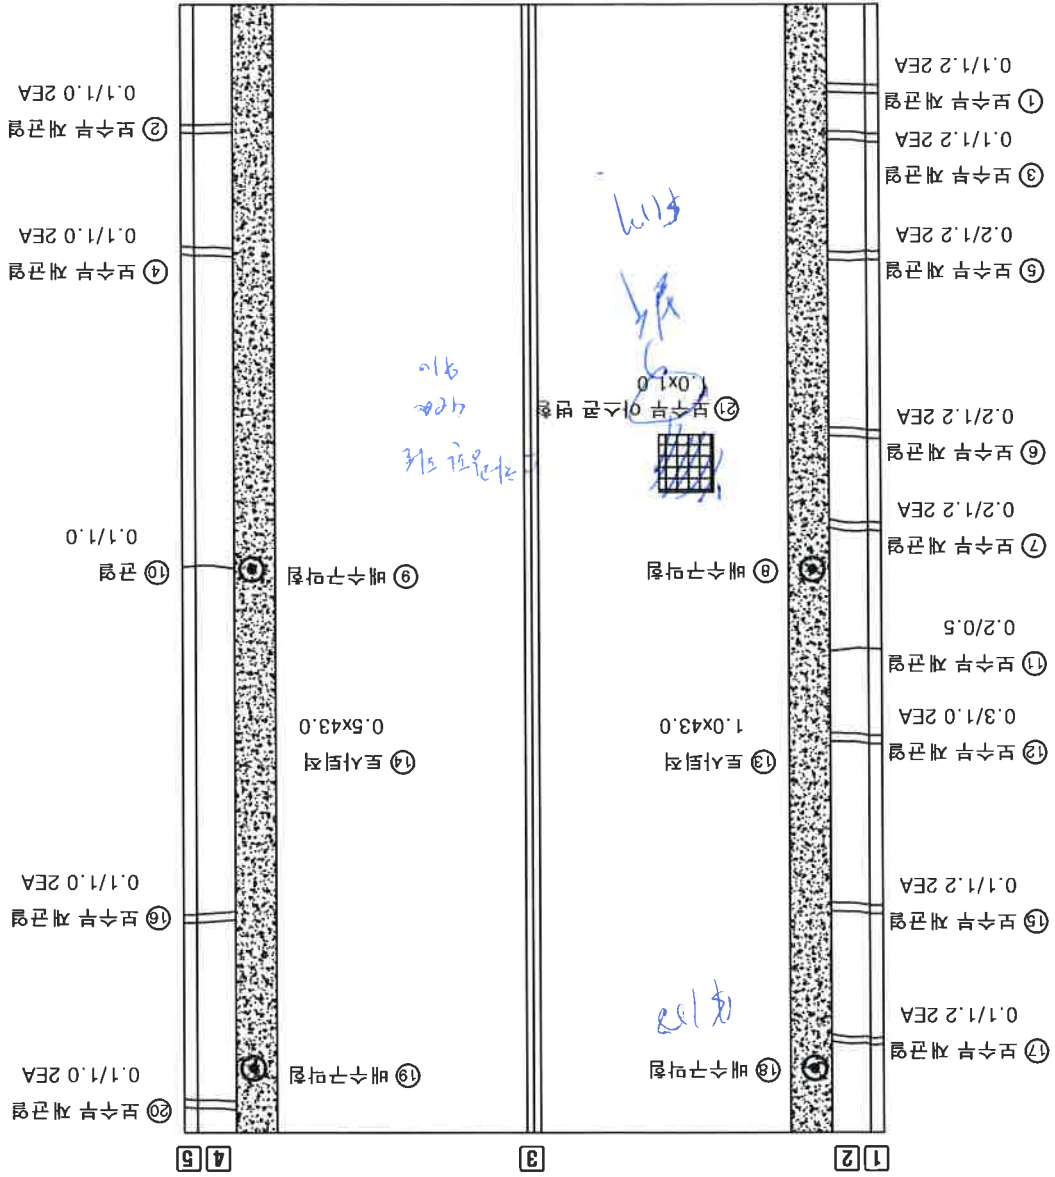


P2

↓
교 외 방향

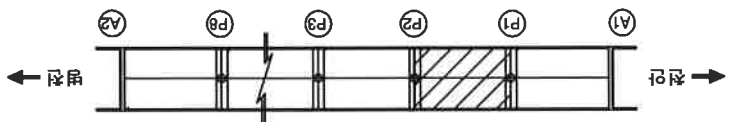

K
N
A
L
P
E
E
K

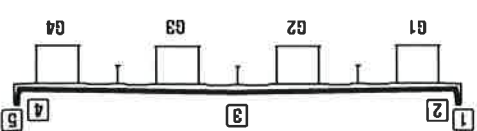

도
면
단
위

용역사	(주) 중부구조안전기술단	구조물명	복주교	조사업	2014.07	도면번호	8-3
용역명	국도 21호선 장준교를 8개소 정밀점검						
교면(S3) 외관조사면도							

P2

P3

P30</

공역명	공도 21호선 장준교 등 8개소 정밀점검	도면명	표면(S4) 외관조사암도
공역사	(주)중부구조안전기술단	구조물명	목주교
		조사일	2014.07
		도면번호	8-4

P3


P4

도면단면


도면단면

용역명	국도 21호선 좌준교를 8개소 정밀점검	도면명	교면(S5) 외관조사면도	용역사	(주)중부구조안전기술단	구조물명	복주교	조사일	2014.07	도면번호	8-5
-----	-----------------------	-----	---------------	-----	--------------	------	-----	-----	---------	------	-----



P4

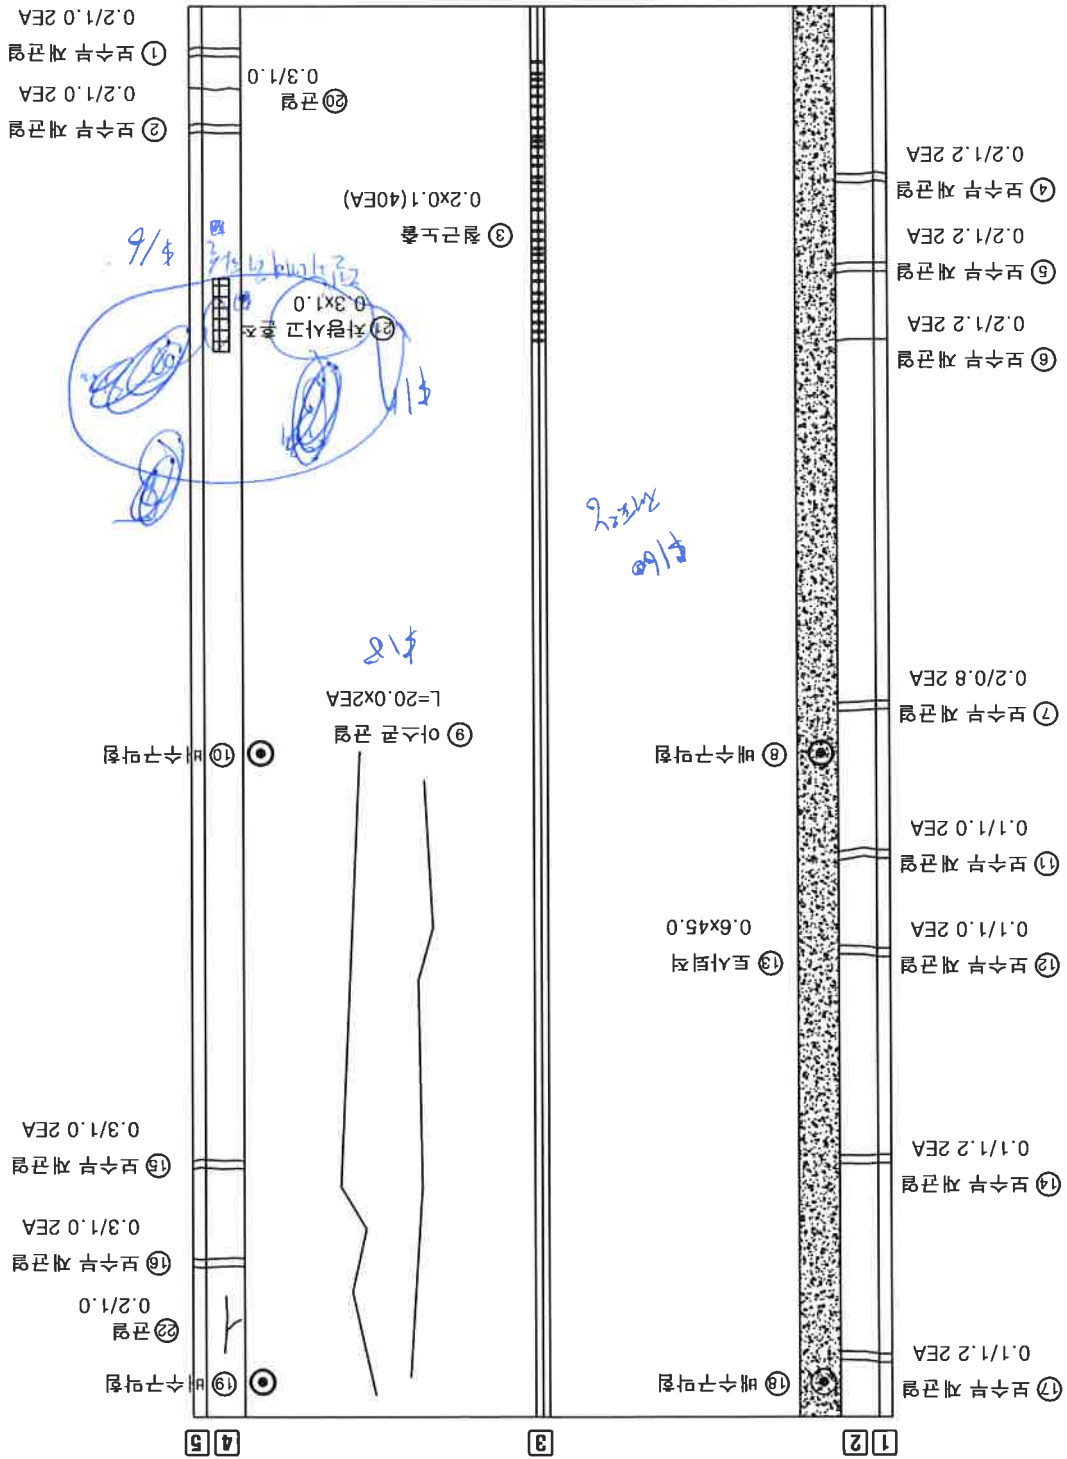

P5

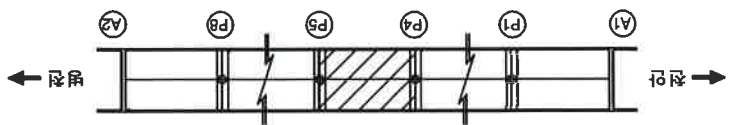


용역명	국도 21호선 자갈교를 8개소 청림천변	도면명	교면(S6) 외관조사만도
용역사	(주)중부구조안전기술단	구조물명	복주교
		조사일	2014.07
		도면번호	8-6

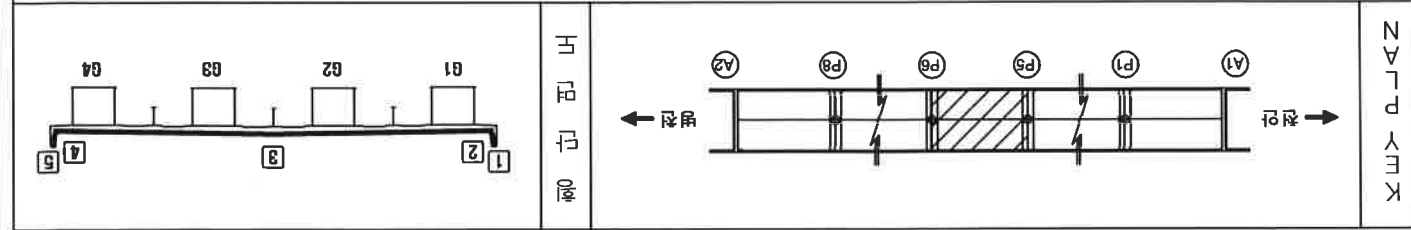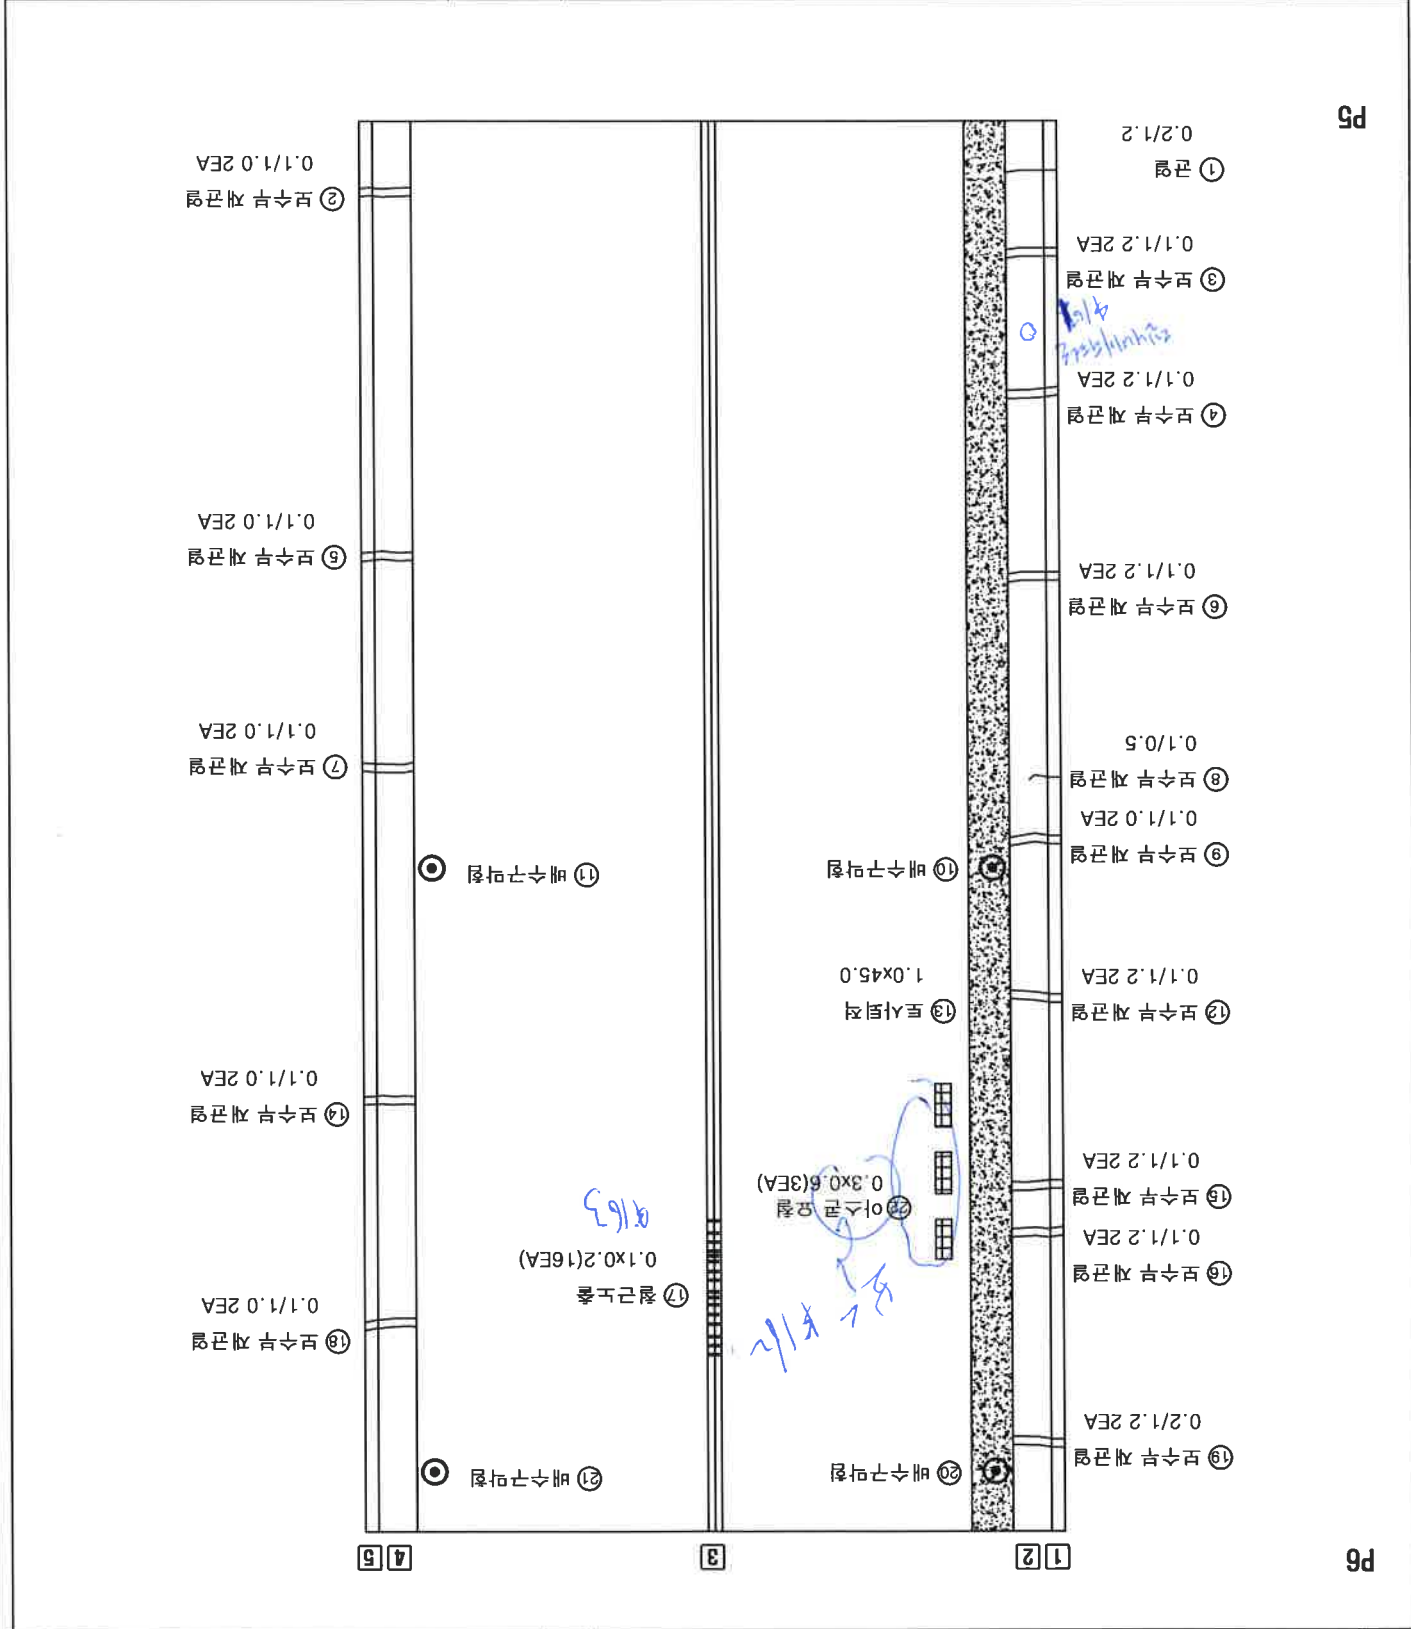

용역명	국도 21호선 자운교를 8개소 침몰전경	도면명	교면(S7) 외관조사만도	용역사	(주)중부구조안전기술단	구조물명	복주교	조사일	2014.07	도면번호	도면번호	8-7
-----	-----------------------	-----	---------------	-----	--------------	------	-----	-----	---------	------	------	-----


P6

↑
자운교 안 방향

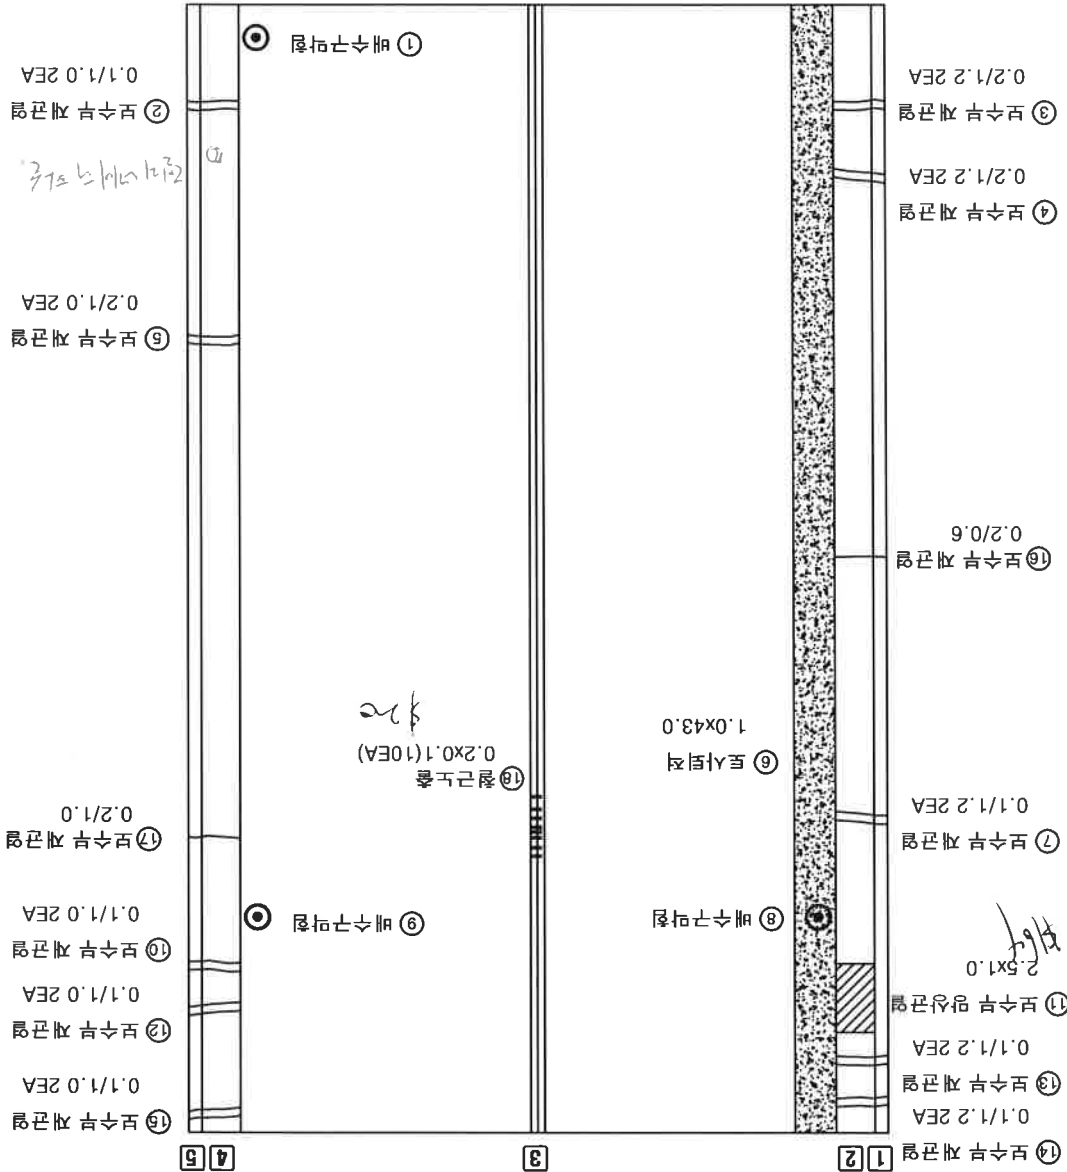


P7

↓
자운교 밖 방향

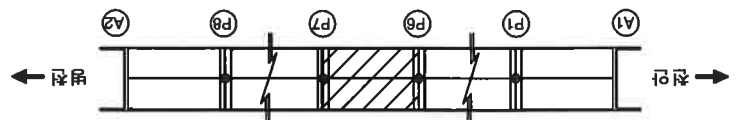

KEY PLAN


도면명

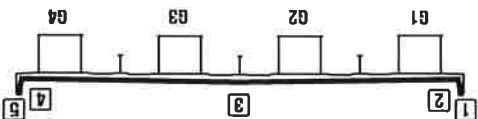

용역명	국도 21호선 차준교를 8개소 정밀점검	도면명	교면(S8) 외관조사만도
용역사	(주)중부구조안전기술단	구조물명	복주교
		조사일	2014.07
		도면번호	8-8



P7

↑
전 안 방향

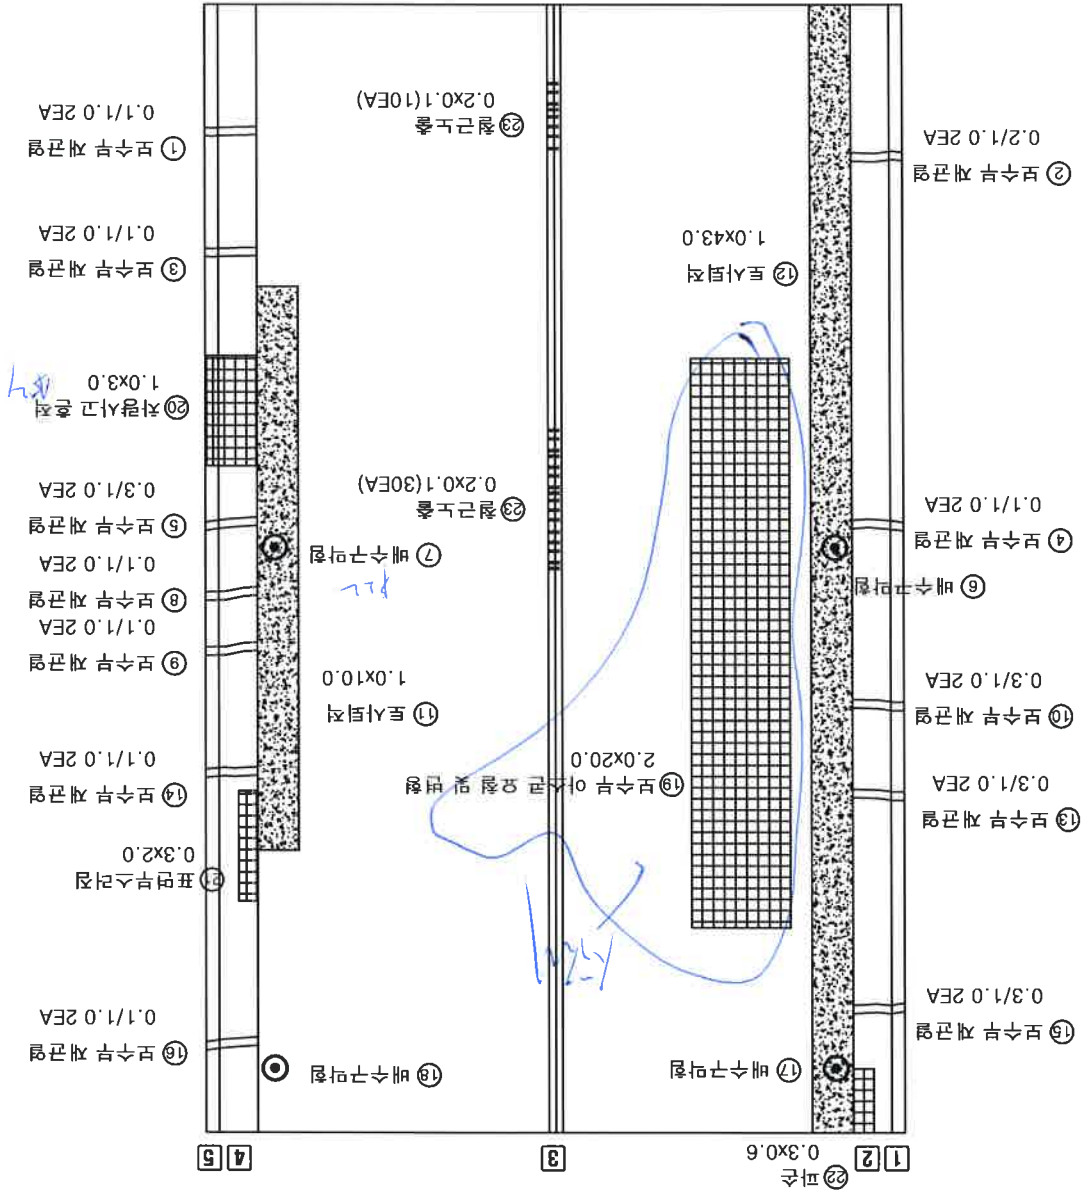

P8

↓
면 전 방향

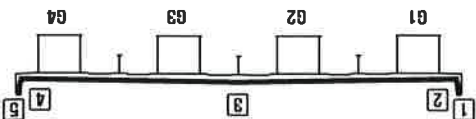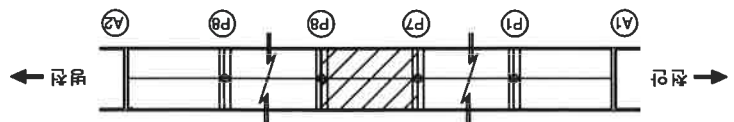


K
Y
E
E
P
A
L
N

단
면
도

용역명	국도 21호선 전종교를 8개소 정밀점검	도면명	바닥판(S1) 외관조사망도
용역사	(주)중부구조안전기술단	구조물명	복주교
		조사일	2014.07
		도면번호	8-10

A1



↑
전 안 방향

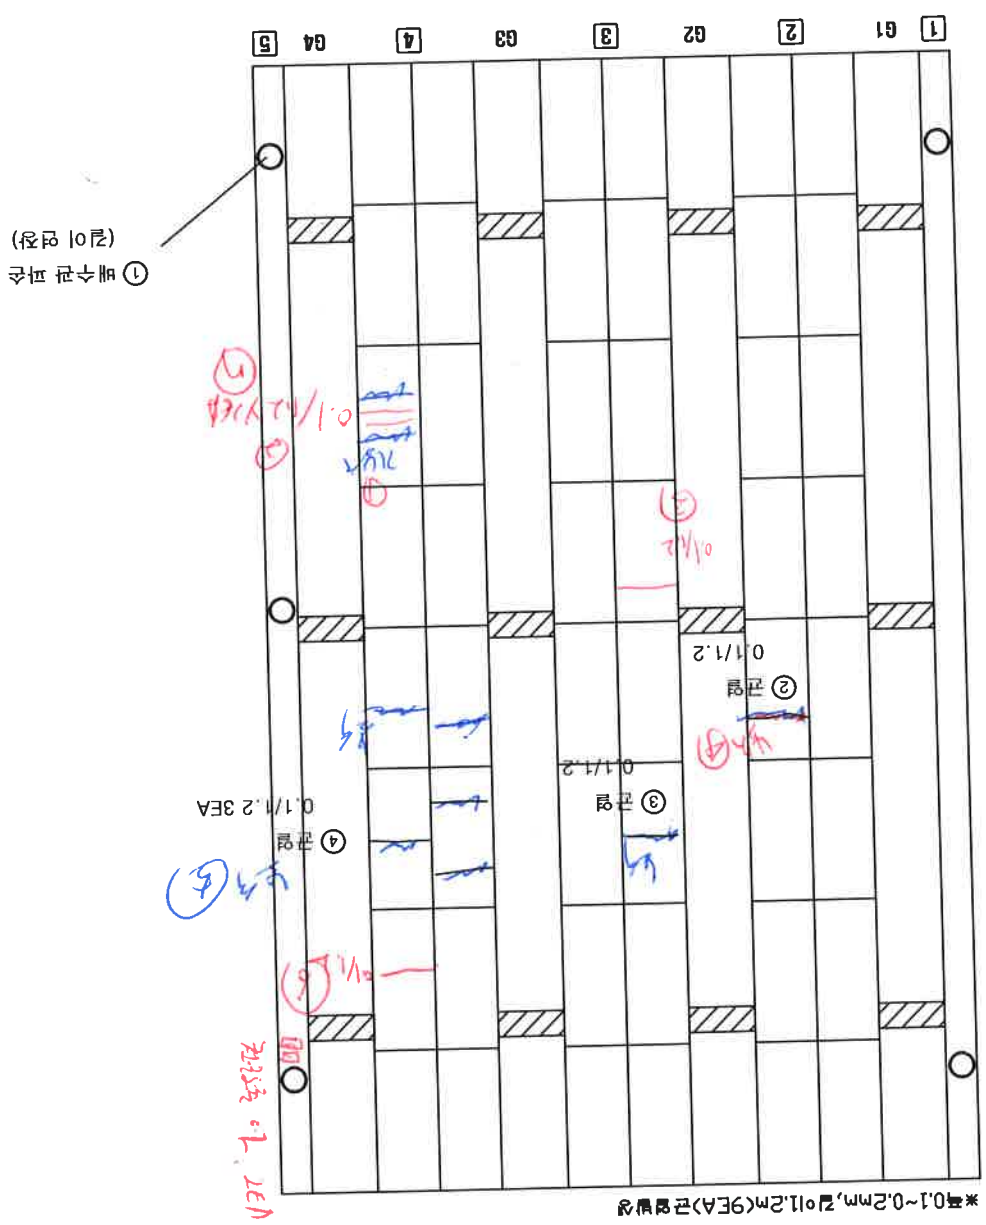



↓
전 안 방향




P1

K
E
Y
P
A
L
N

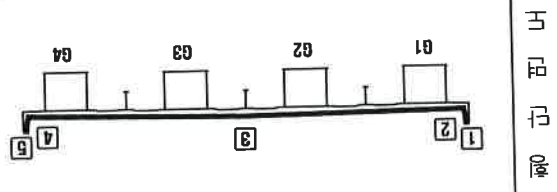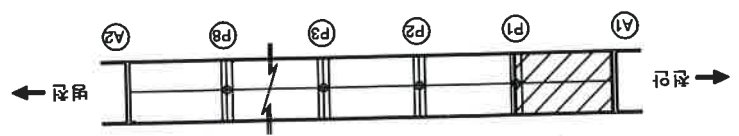


구역사	(주)중부구조안전기술단	구조물명	목주교	조사일	2014.07	도면번호	8-11
구역명	국도 21호선 장준교 등 8개소 정밀점검		도면명	바닥판(S2) 외관조사망도			

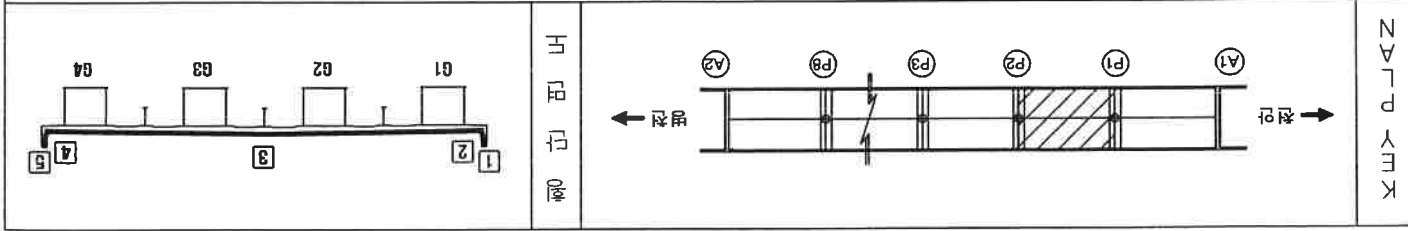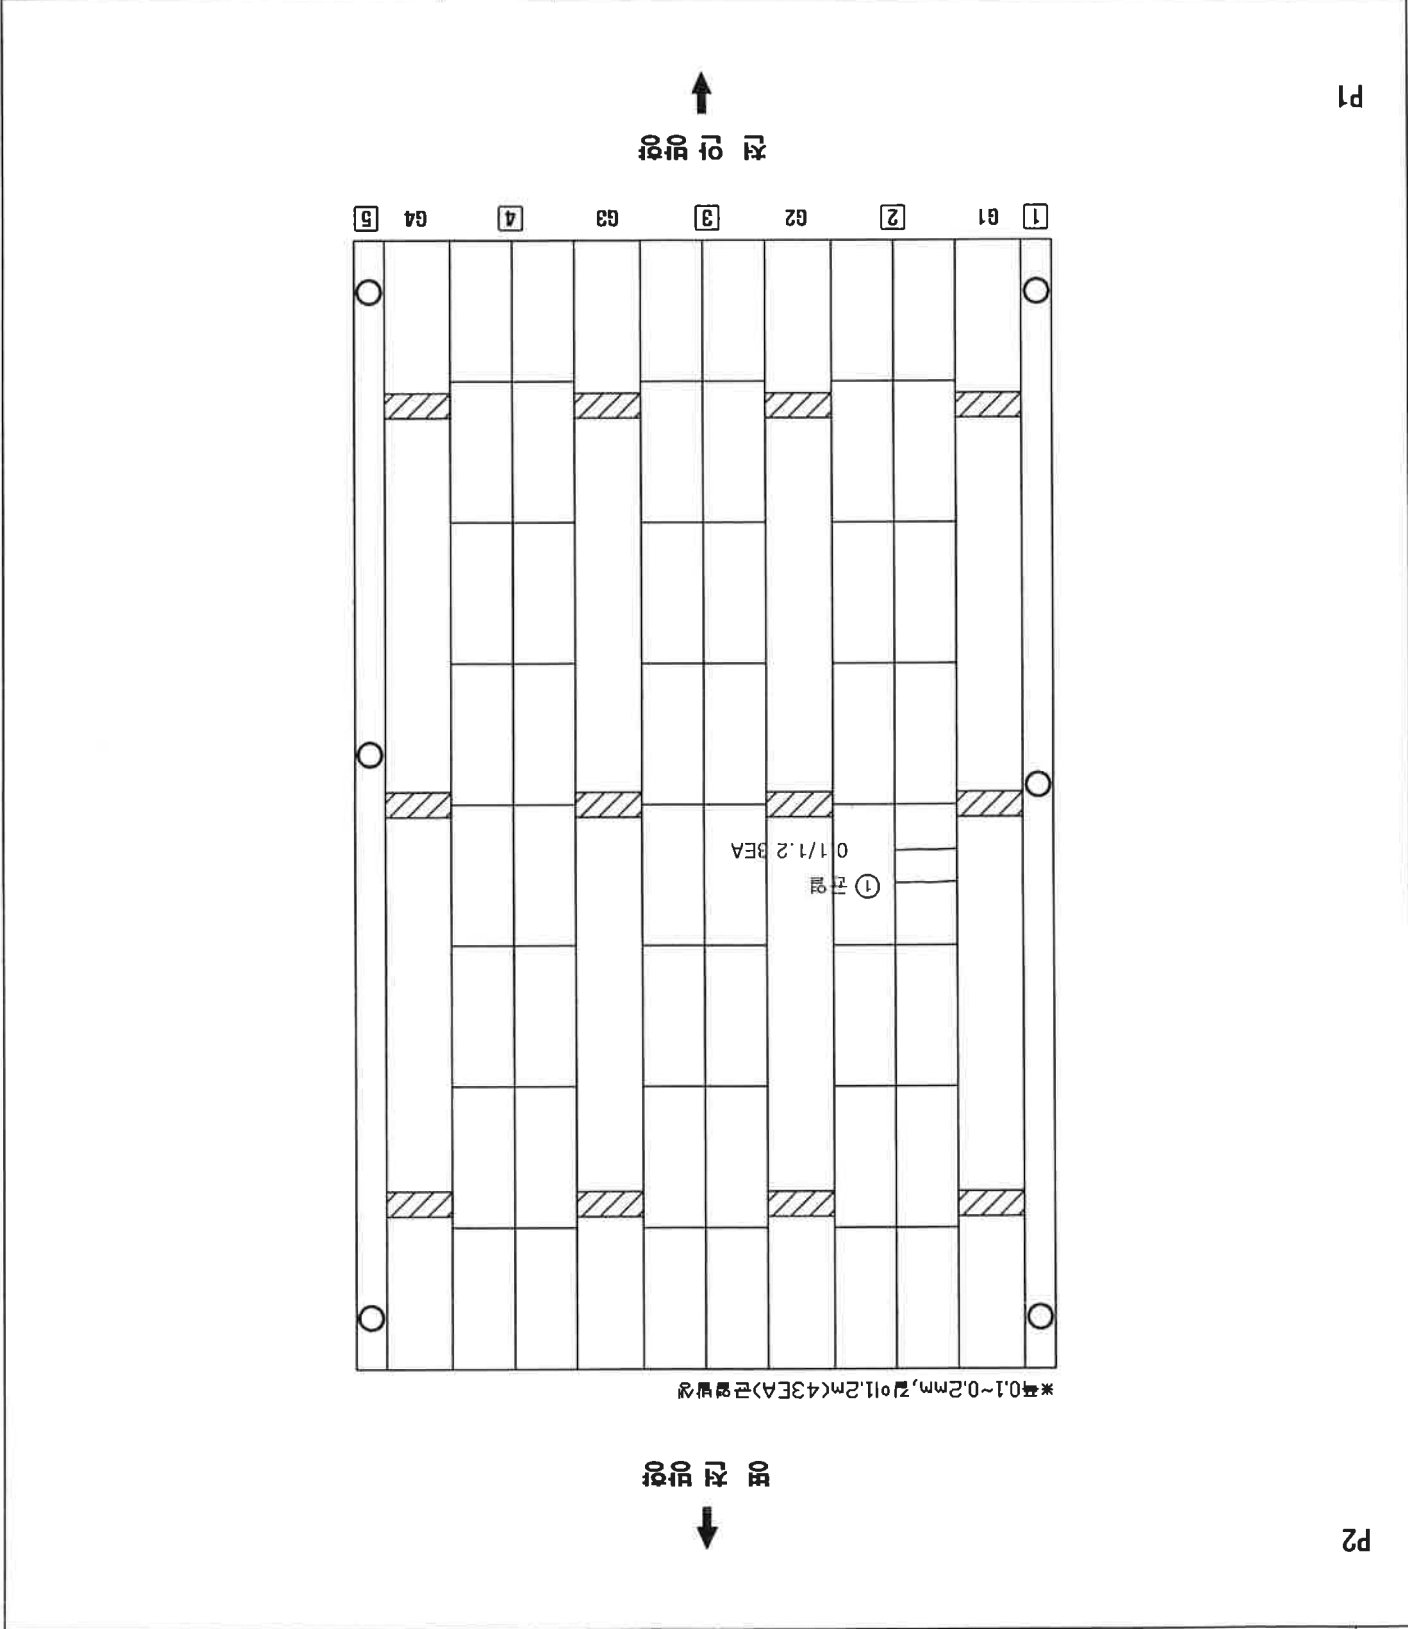

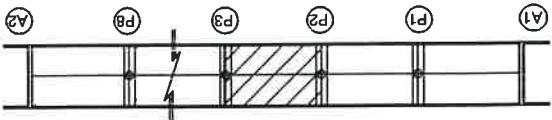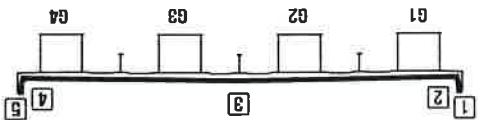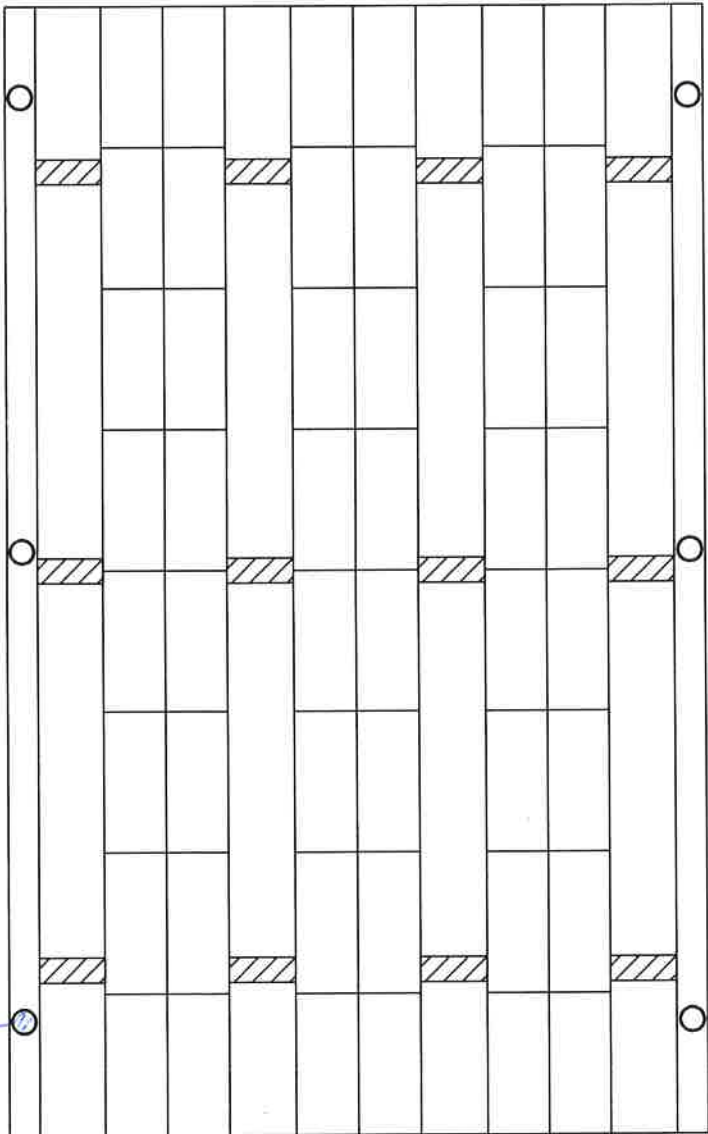용역사	(주)웅부구조안전기술단	구조물명	복주교	조사일	2014.07	도면번호	8-12
용역명	국도 21호선 장준교를 8개소 정밀점검						바닥판(S3) 외관조사마도
P2		↑ 정 안 방향					
P3		↓ 정 안 방향					
K A L P Y E E N		→ 정 안  ← 정 안					
도 면 단 형							
*Deck plate 시공		1 61 2 62 3 63 4 64 5 					

P2


↑
전 안 방향

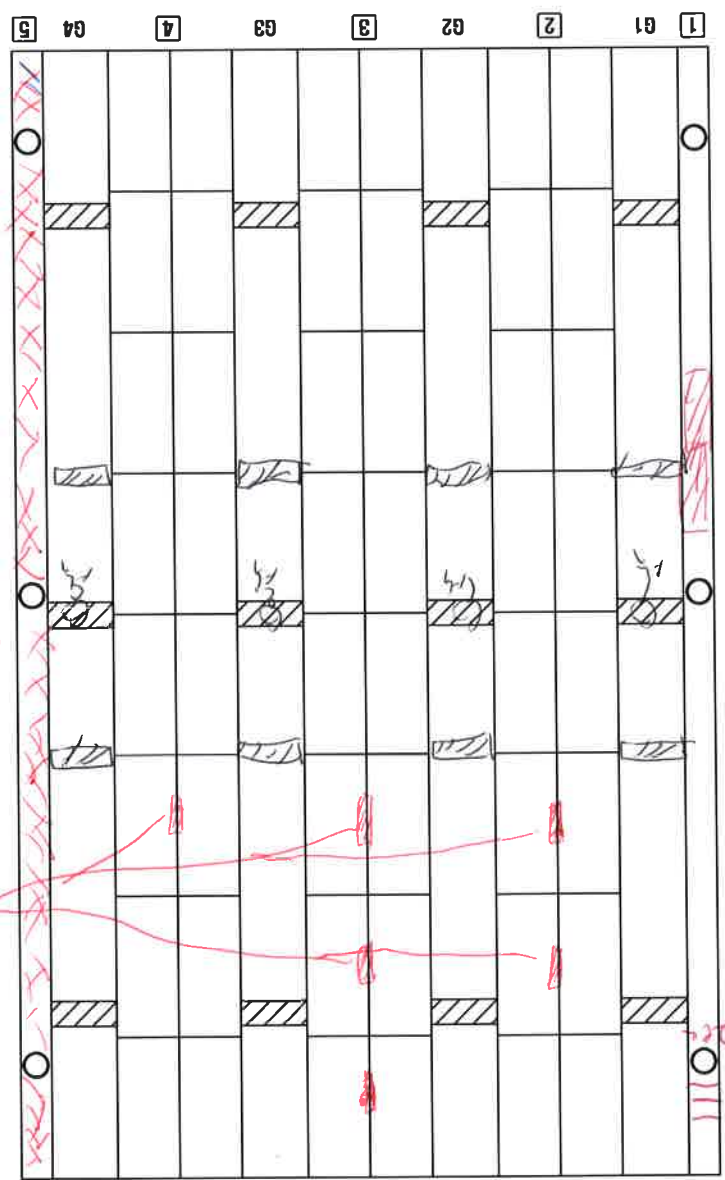

*Deck plate 시공


↓
배 전 방향

P3

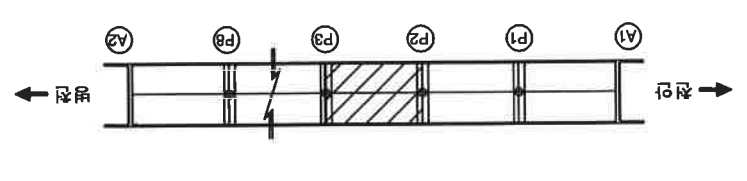

K N A L P Y E E K

도 면 단

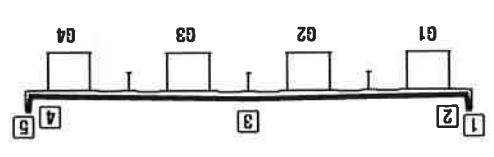

용역사	(주)중부구조안전기술단				구조물명	복주교	조사일	2014.07	도면번호	8-13
용역명	국도 21호선 좌준교를 8개소 침범정검				도면명	바닥판(S4) 외관조사망도				

P3

*Deck plate 시공


P4

N A T I O N A L P A T R Y E K

도면명


용역사	(주)중부구조안전기술단	구조물명	목주교	조사일	2014.07	도면번호	8-13
용역명	국도 21호선 차준교 등 8개소 정밀점검		도면명	바닥판(S4) 외관조사면도			

P3

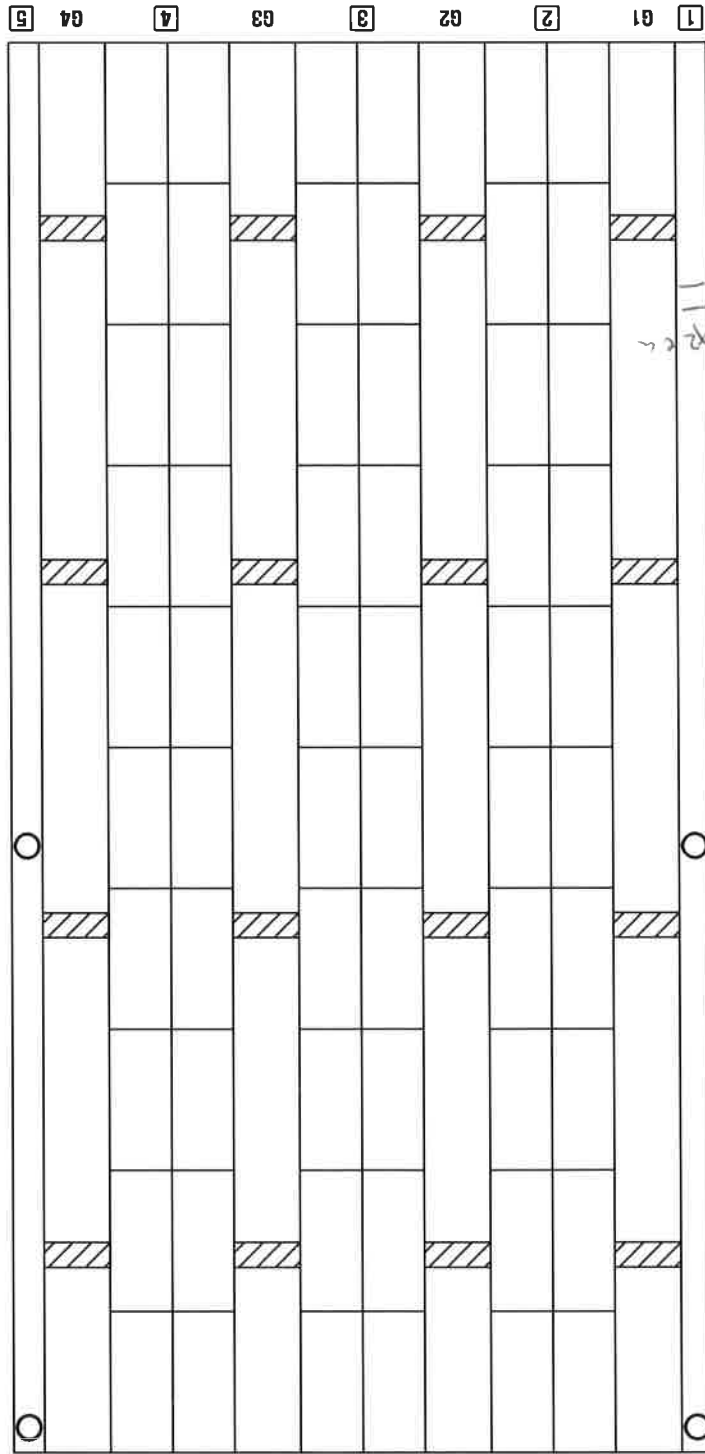


*Deck plate 시공

P4

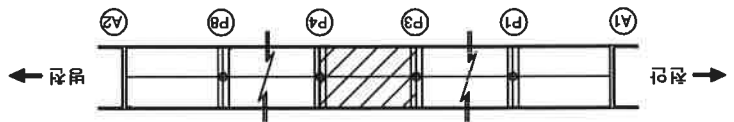


K
E
E
P
A
L
N

단
면
도

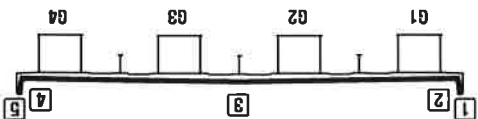

용역사	용역명
(주)중부구조안전기술단	국도 21호선 좌준교를 8개소 점량점검
구조물명	도면명
목주교	바닥판(S5) 외관조사만도
조사일	2014.07
도면번호	8-14


P4

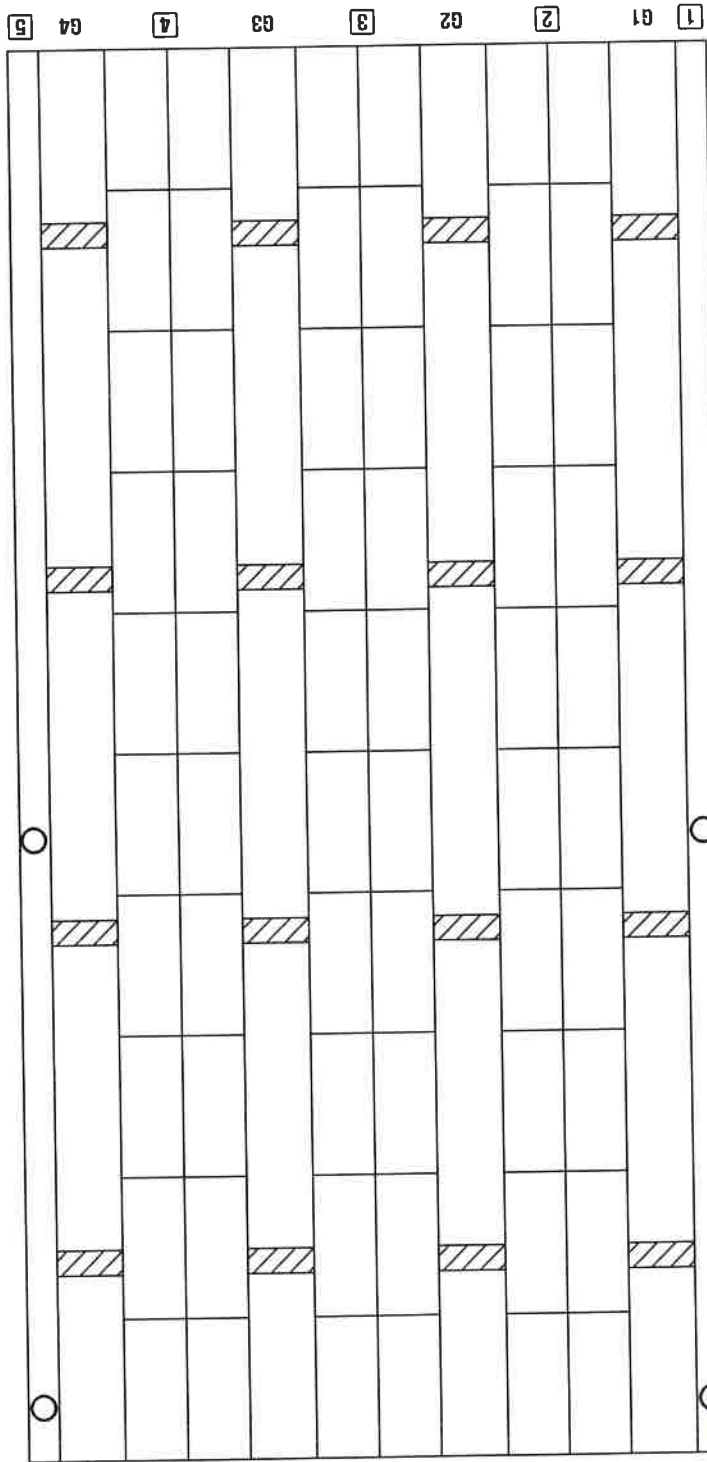


Handwritten notes in blue ink:
 157 (157) 157
 157 (157) 157
 157 (157) 157

P5

N A L P Y E E K

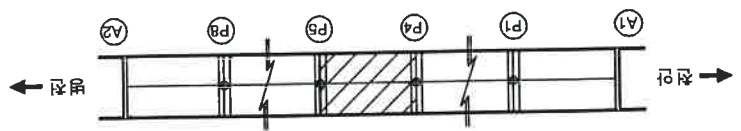


도면명

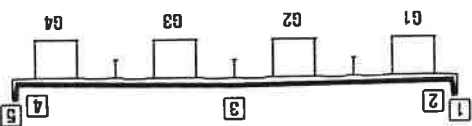

용역사	(주)웅부구조안전기술단	구조물명	복주교	조사일	2014.07	도면번호	8-15
용역명	국도 21호선 장준교를 8개소 정밀점검						바닥판(S6) 외관조사만도


P5

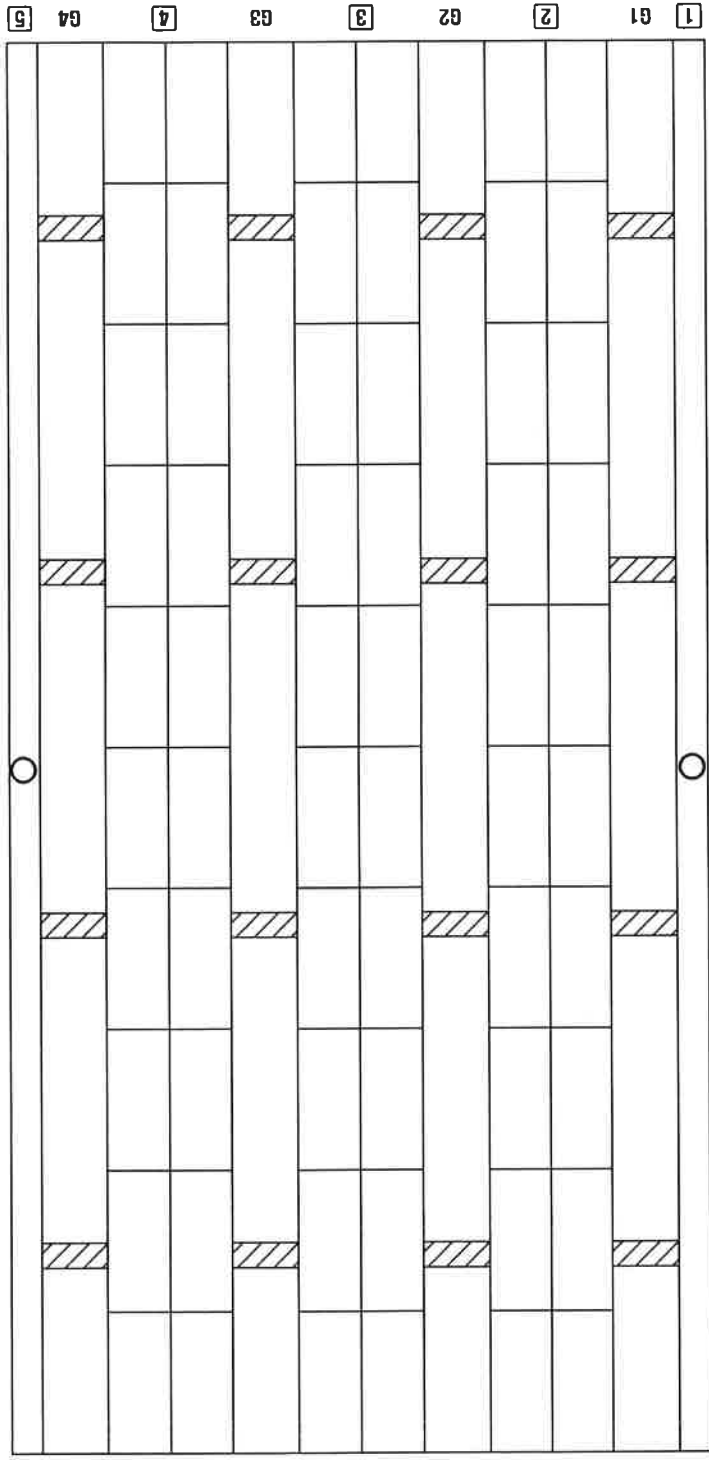

※ 4621002 바깥쪽
 (157) (158) (159)
 (157)


P6

※ 폭 0.1~0.2mm, 길이 1.2m(12EA) 근접 배치

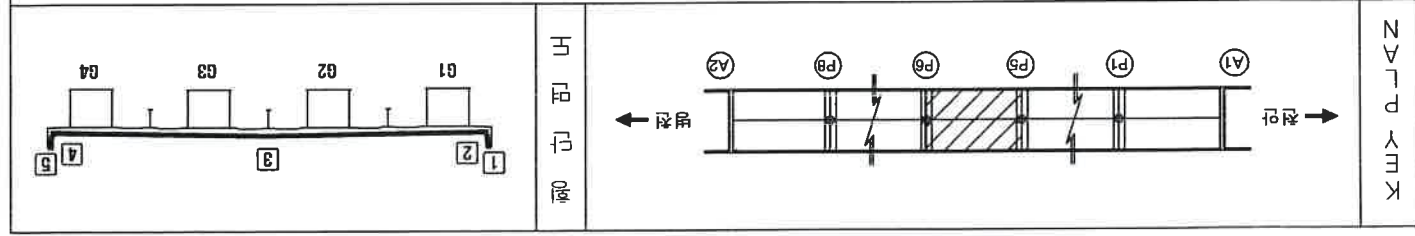

용역사	(주)중부구조안전기술단	구조물명	복주교	조사일	2014.07	도면번호	8-15
용역명	국도 21호선 차준교를 8개소 침범전경	도면명	바닥판(S6) 외관조사망도				

P5

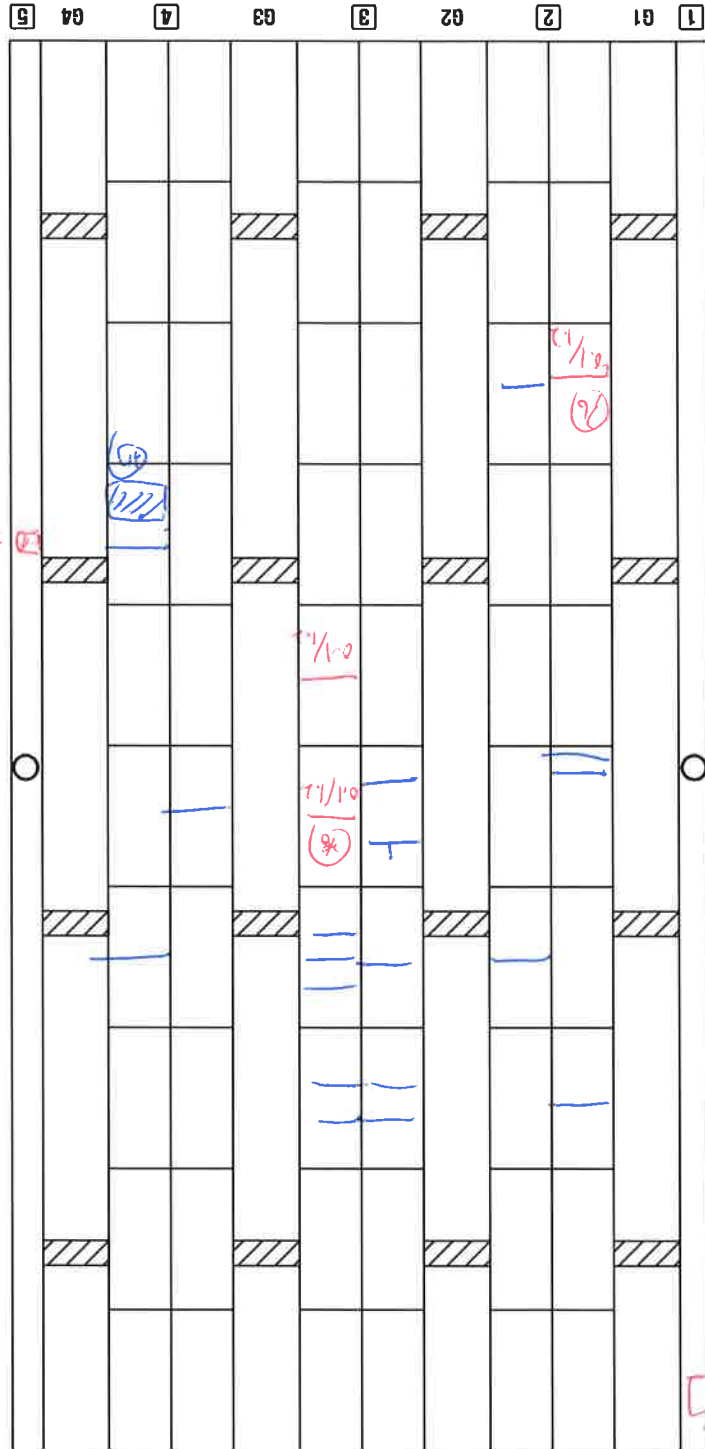


재교로 0.3

재교로
A = 0.6 x 0.3
#18


*폭0.1~0.2m, 길이1.2m(12EA)근 배치

P6

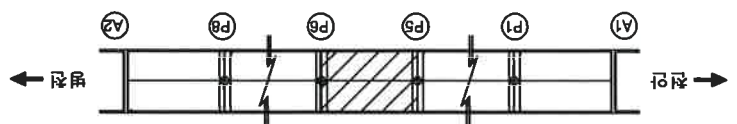

N A L P E E K


도면명

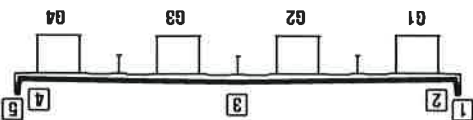

용역명	국도 21호선 자운교 등 8개소 정밀점검	도면명	바닥판(S7) 외관조사망도
용역사	(주)중부구조안전기술단	구조물명	복주교
		조사일	2014.07
		도면번호	8-16

P6


↑
천 안 방향

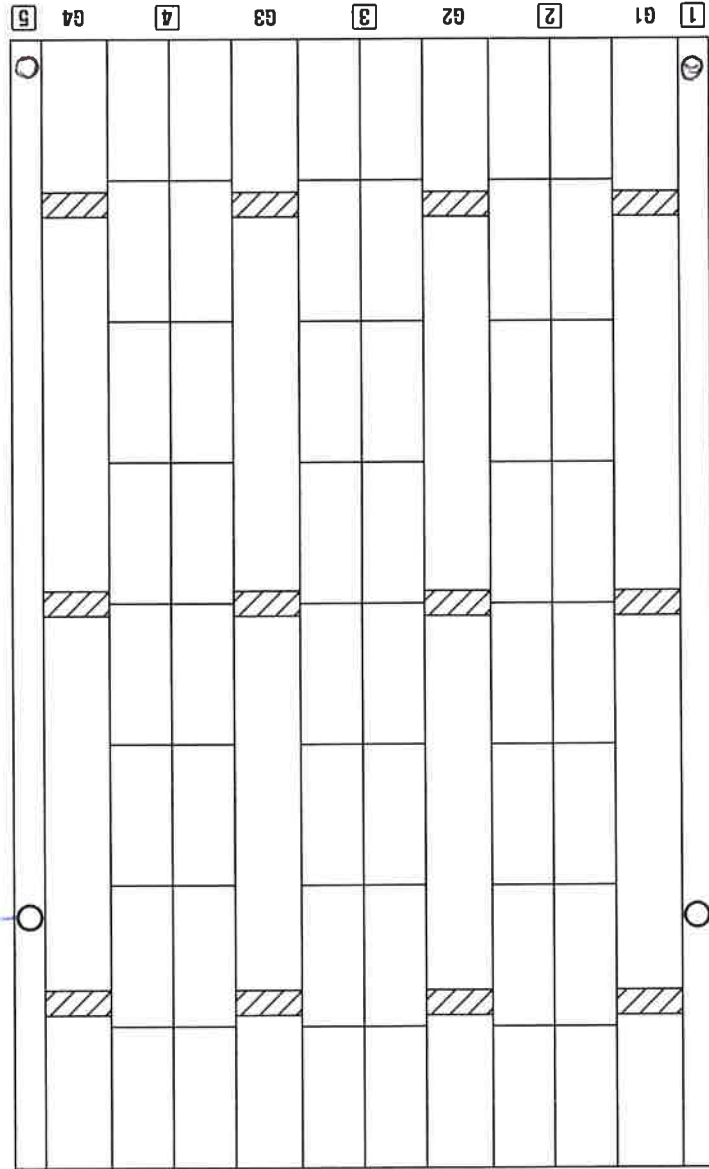

*폭0.1~0.2m, 길이1.2m(5EA)근형상


↓
천 밖 방향

P7

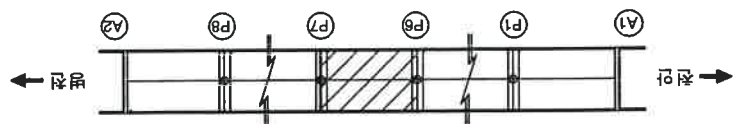

K
E
Y
P
L
A
N


도
면
단
위

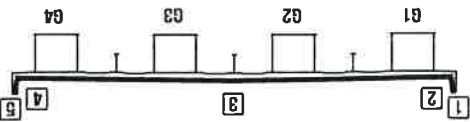

용역명	국도 21호선 차준교를 8개소 정밀점검	도면명	바닥판(S8) 외관조사마도
용역사	(주)웅부구조안전기술단	구조물명	복주교
		조사일	2014.07
		도면번호	8-17

P7

↑
천 이 방향


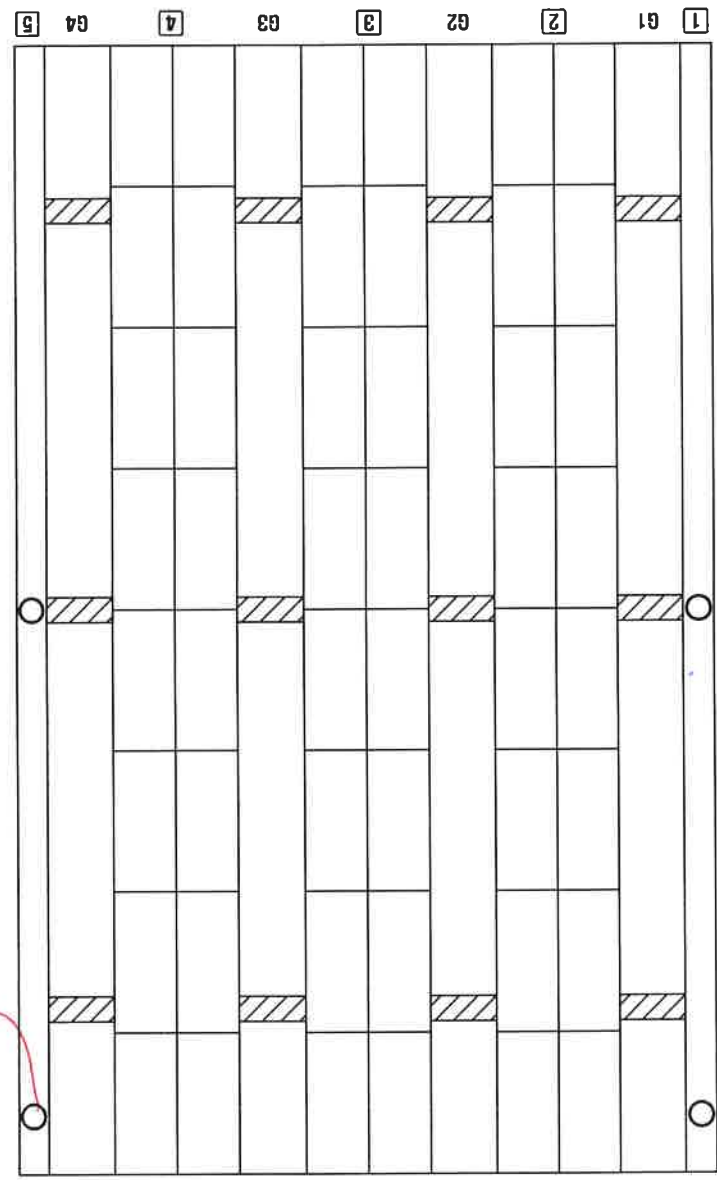


① 8.25m
8.25m
8.25m

① 1.8m
0.8m
8.25m

P8

↓
천 이 방향

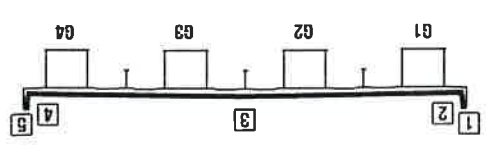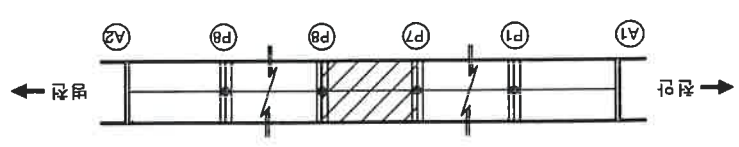


K
E
Y
P
L
A
N

용역명	국도 21호선 자운교를 8개소 적밀점검	도면명	바닥판(S9) 외관조사마도
용역사	(주)중부구조안전기술단	구조물명	복주교
		조사일	2014.07
		도면번호	8-18

P8

↑
적밀점검

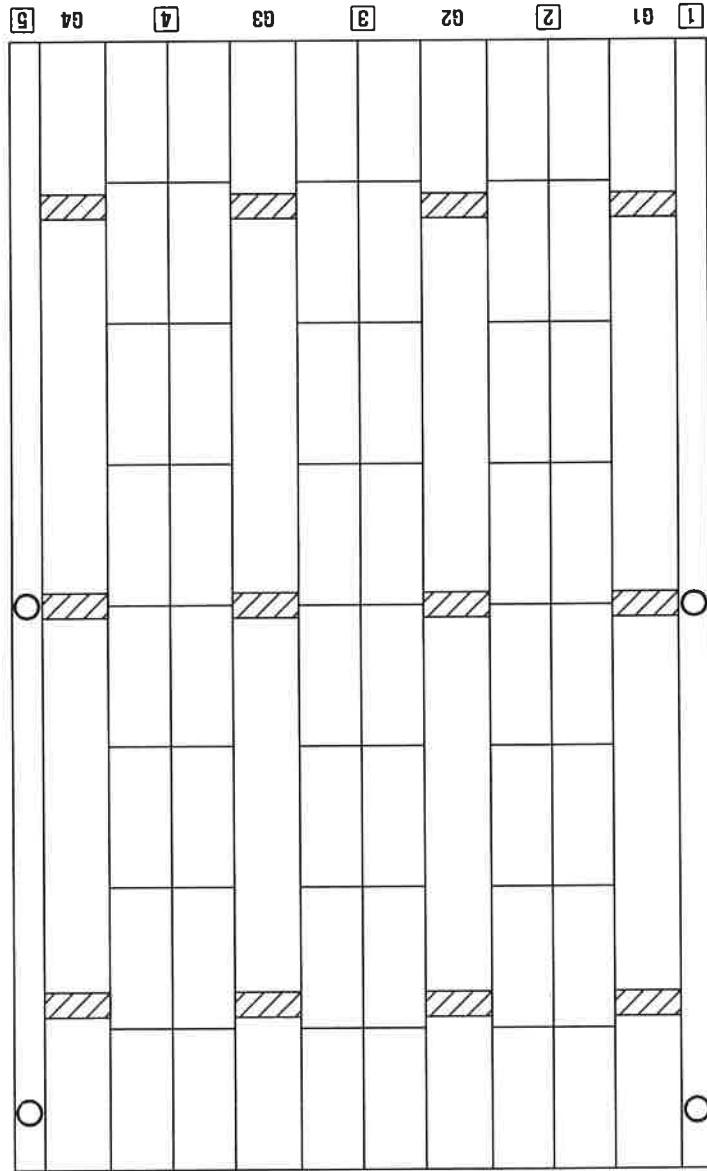


Handwritten note in blue ink: 102

*Deck plate 시공


↓
적밀점검

A2

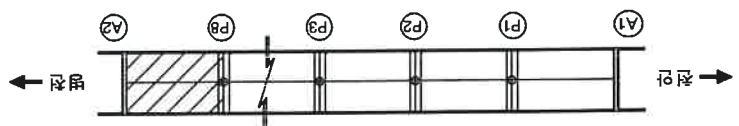

N A L P Y E E K


단면도

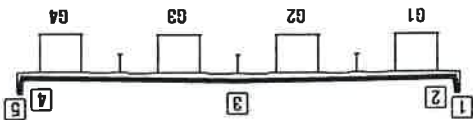

용역사	(주) 중부구조안전기술단				구조물명	복주교	조사업	2014.07	도면번호	8-18
용역명	국도 21호선 자문교를 8개소 점검점검				도면명	바닥판(S9) 외관조사도				

P8

↑
천 안 방향

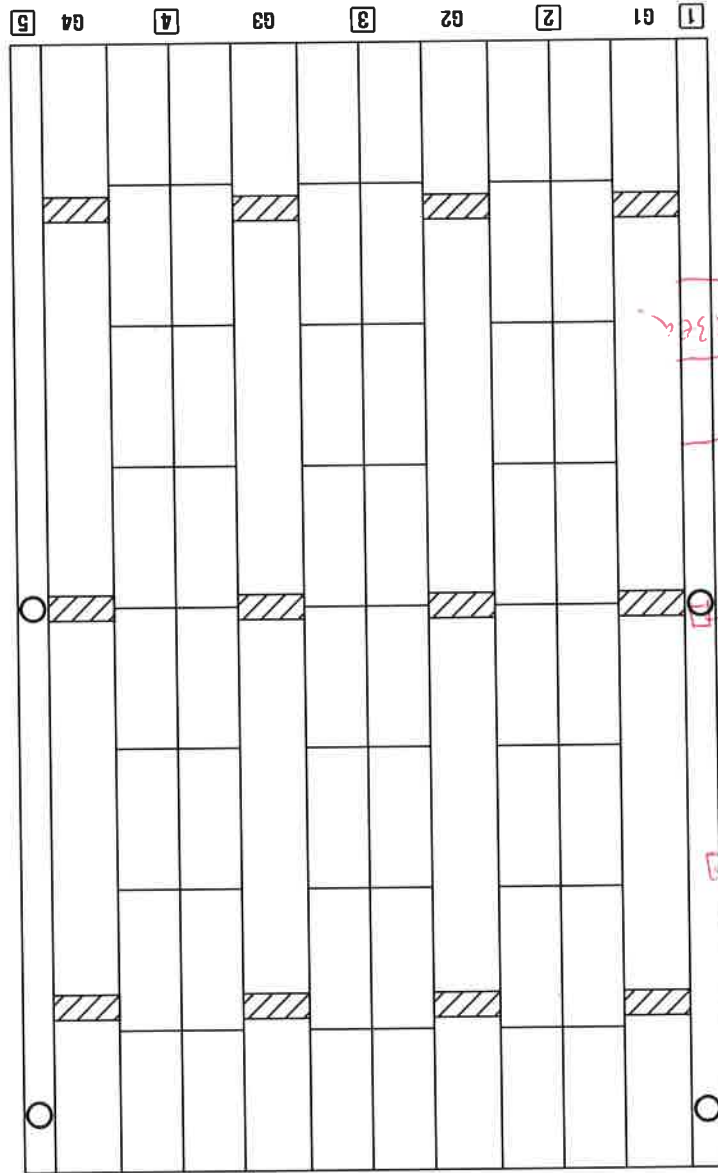

*Deck plate 시공


↓
천 방향

A2


5.1 : 6mm
5.9 : 7mm
이전

89 ~ 87
59 ~ 57
이전
89 ~ 87



N A L P E E K

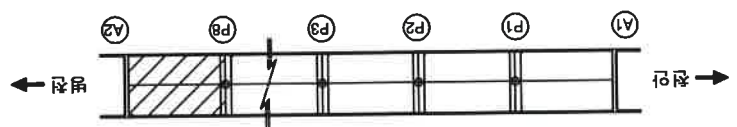

도면명

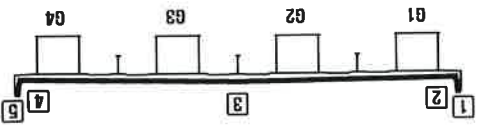


용역명	국도 21호선 차준교 등 8개 소 정밀점검				
용역사	(주) 중부구조안전기술단				
	구조물명	복주교	조사일	2014.07	도면번호
					8-19

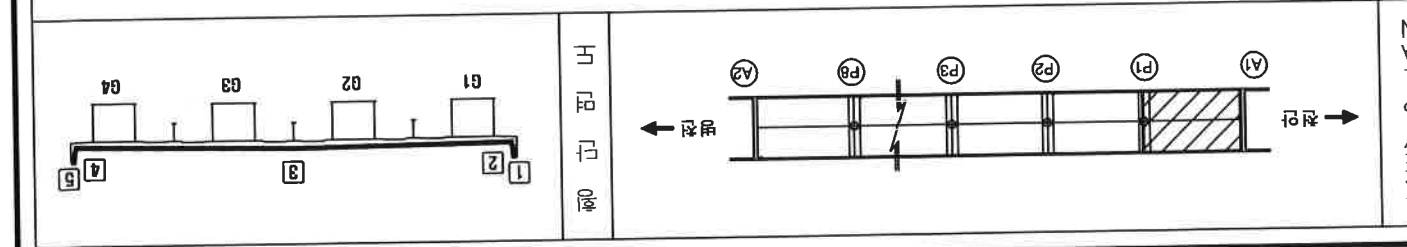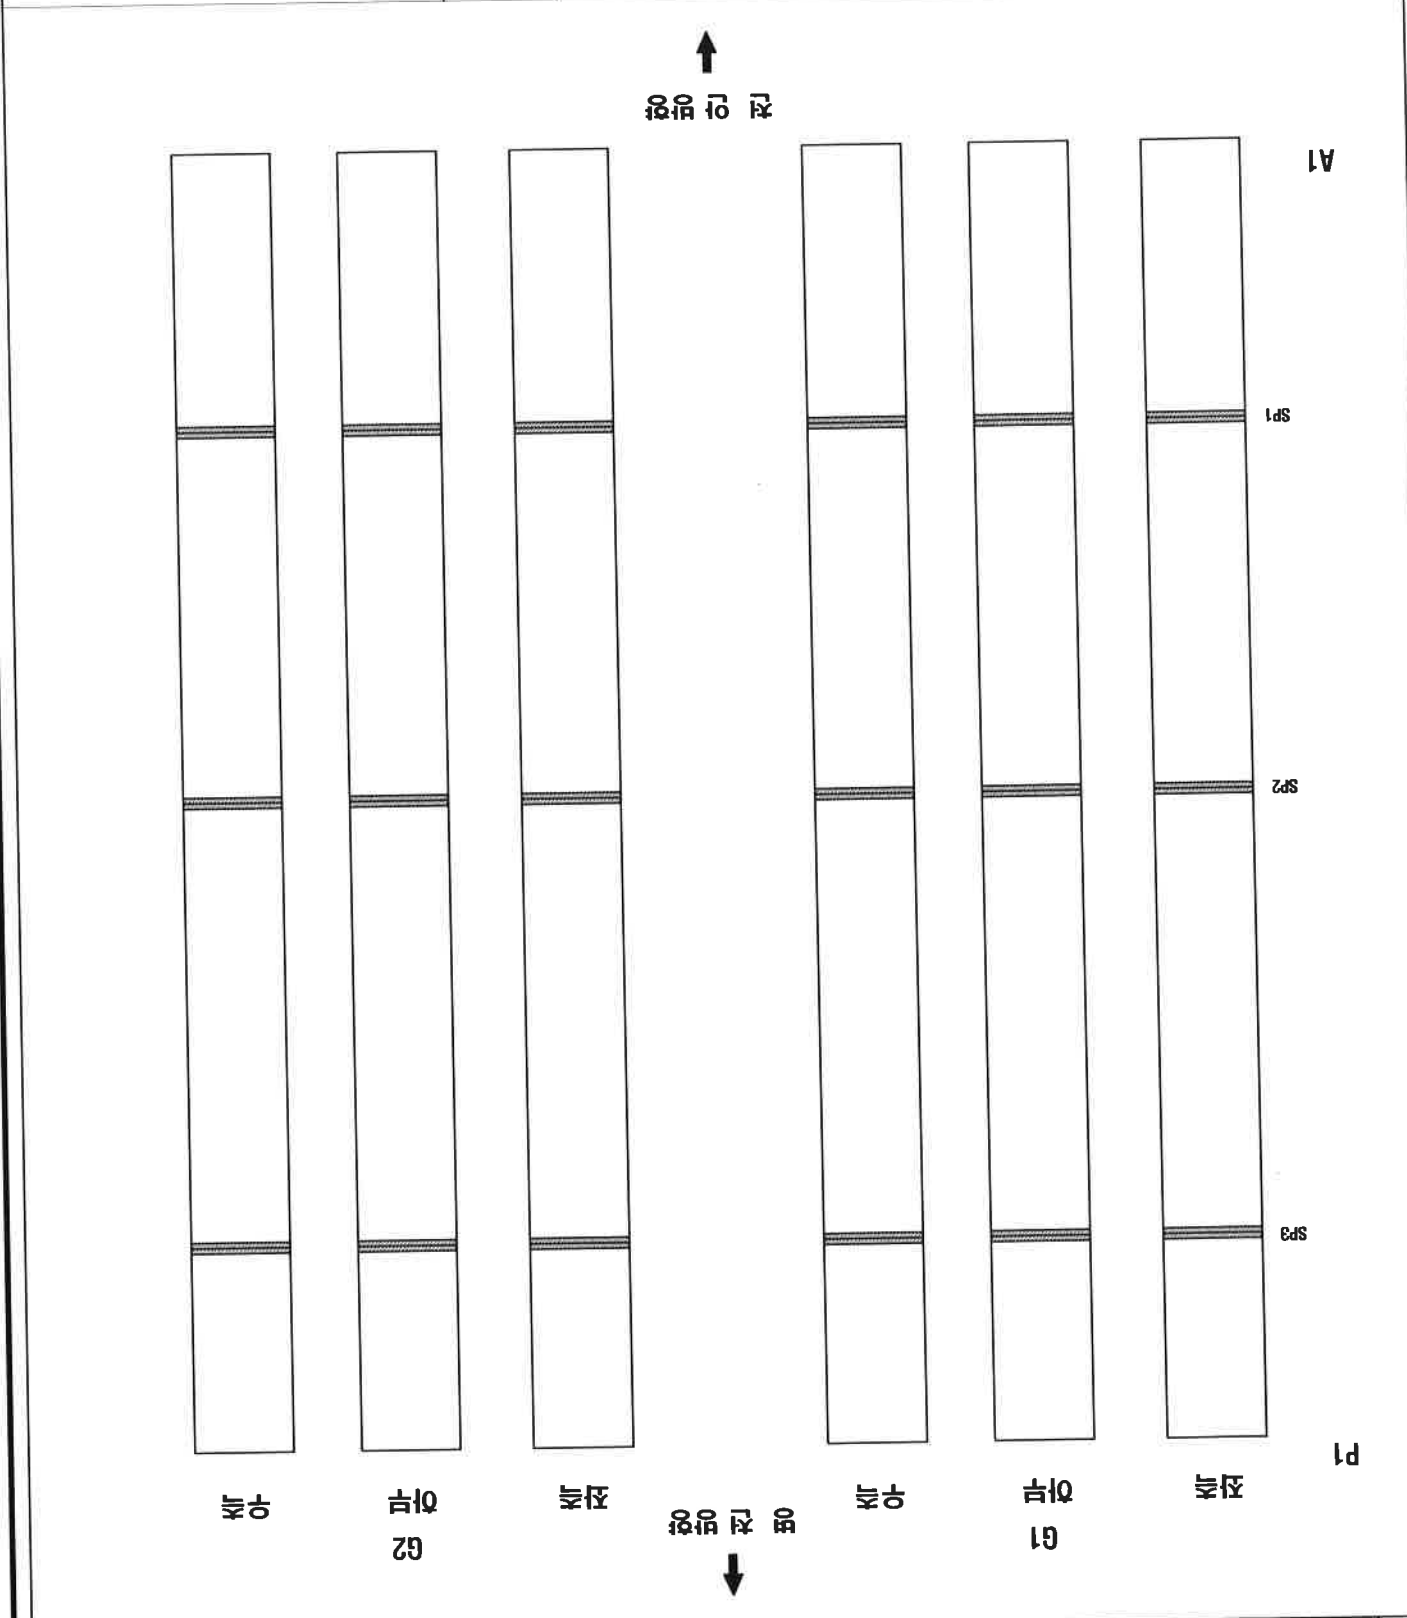


N A L P Y E E K

용역명	국도 21호선 자조교를 8개소 점멸전경				
용역사	(주) 중부구조안전기술단	구조물명	복주교	조사일	2014.07
	도면번호	8-20			


↑
자 안 명

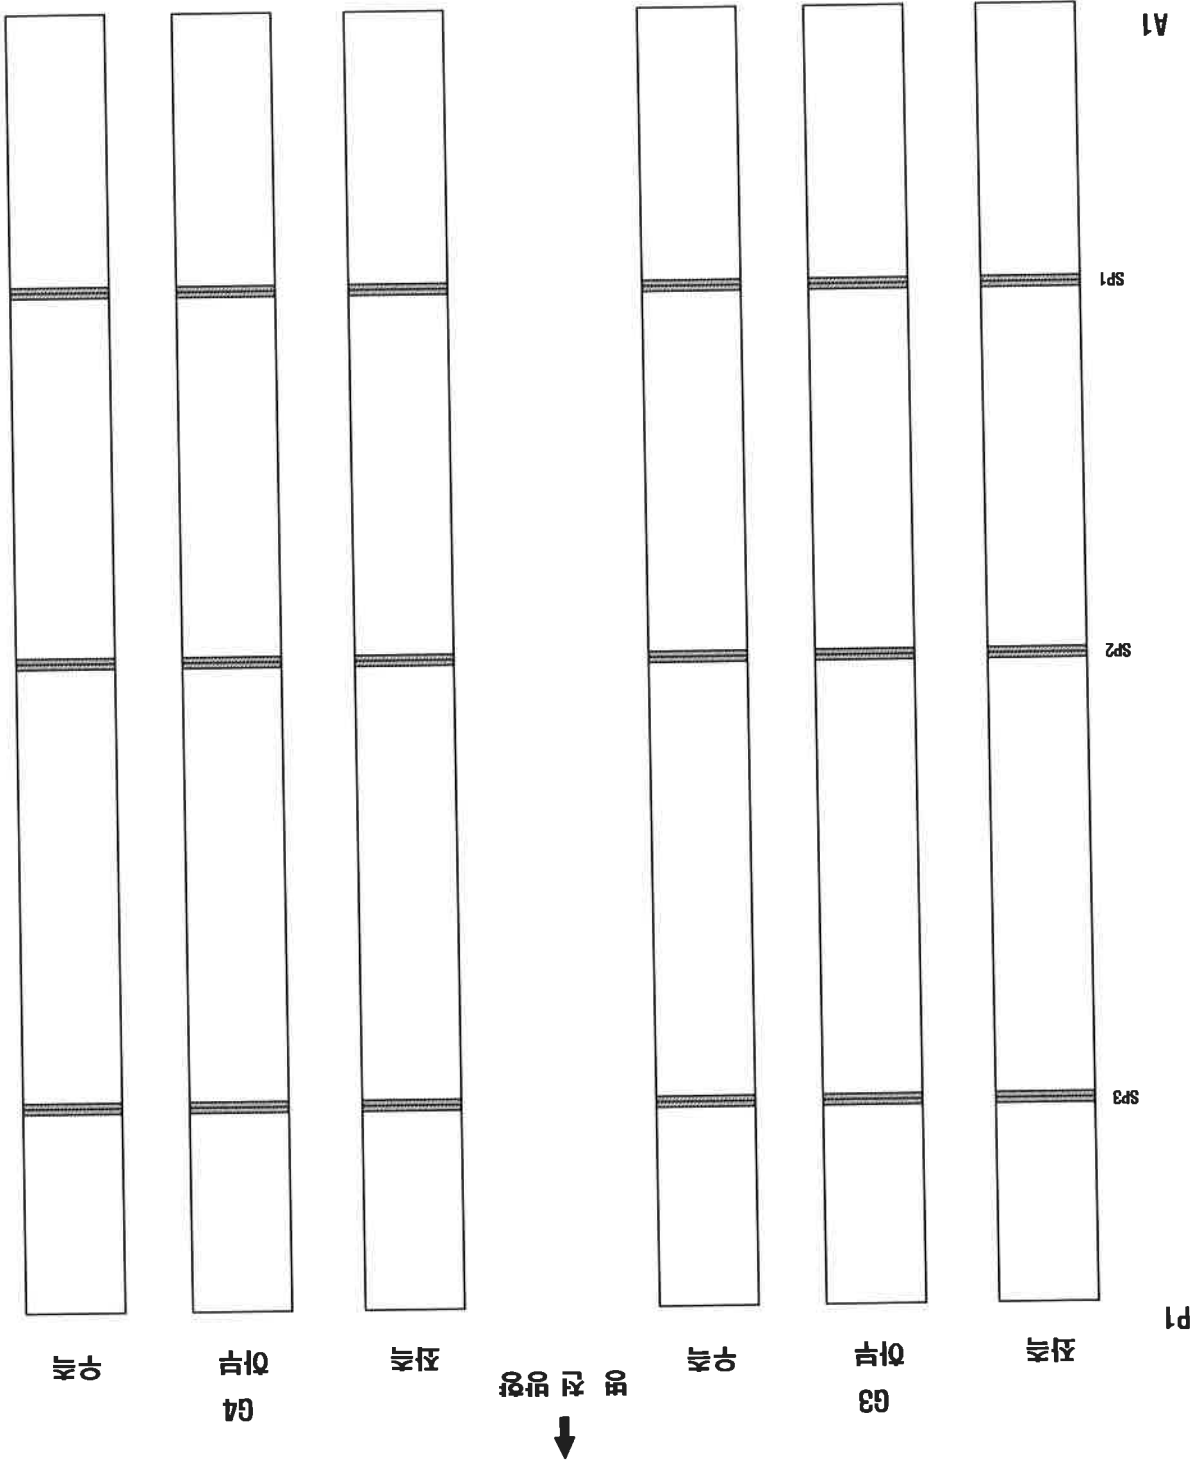



K
A
L
P
E
E
N

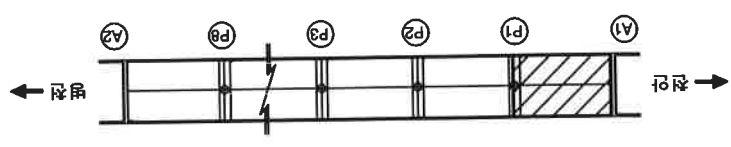

단
면
도


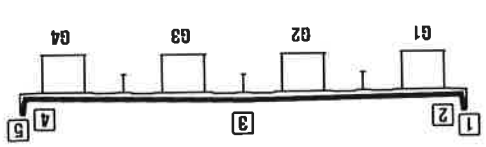


용역명	국도 21호선 차준교 등 8개소 정밀점검	도면명	감상형 BOX 외부(S2-G1,G2) 외관조사망도
용역사	(주)중부구조안전기술단	구조물명	목주교
		조사일	2014.07
		도면번호	8-21

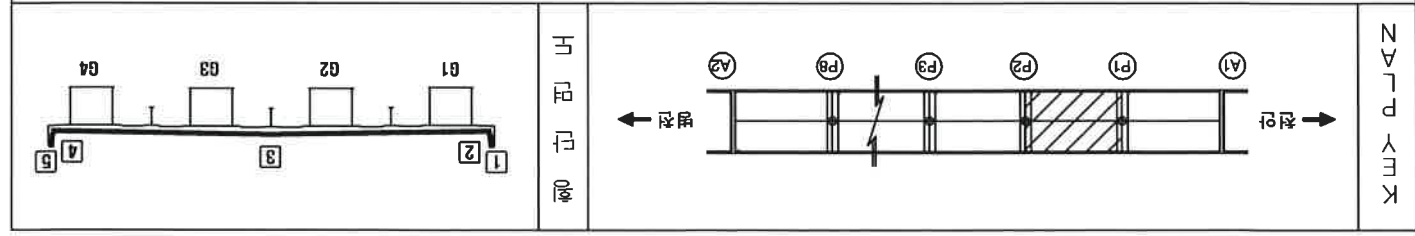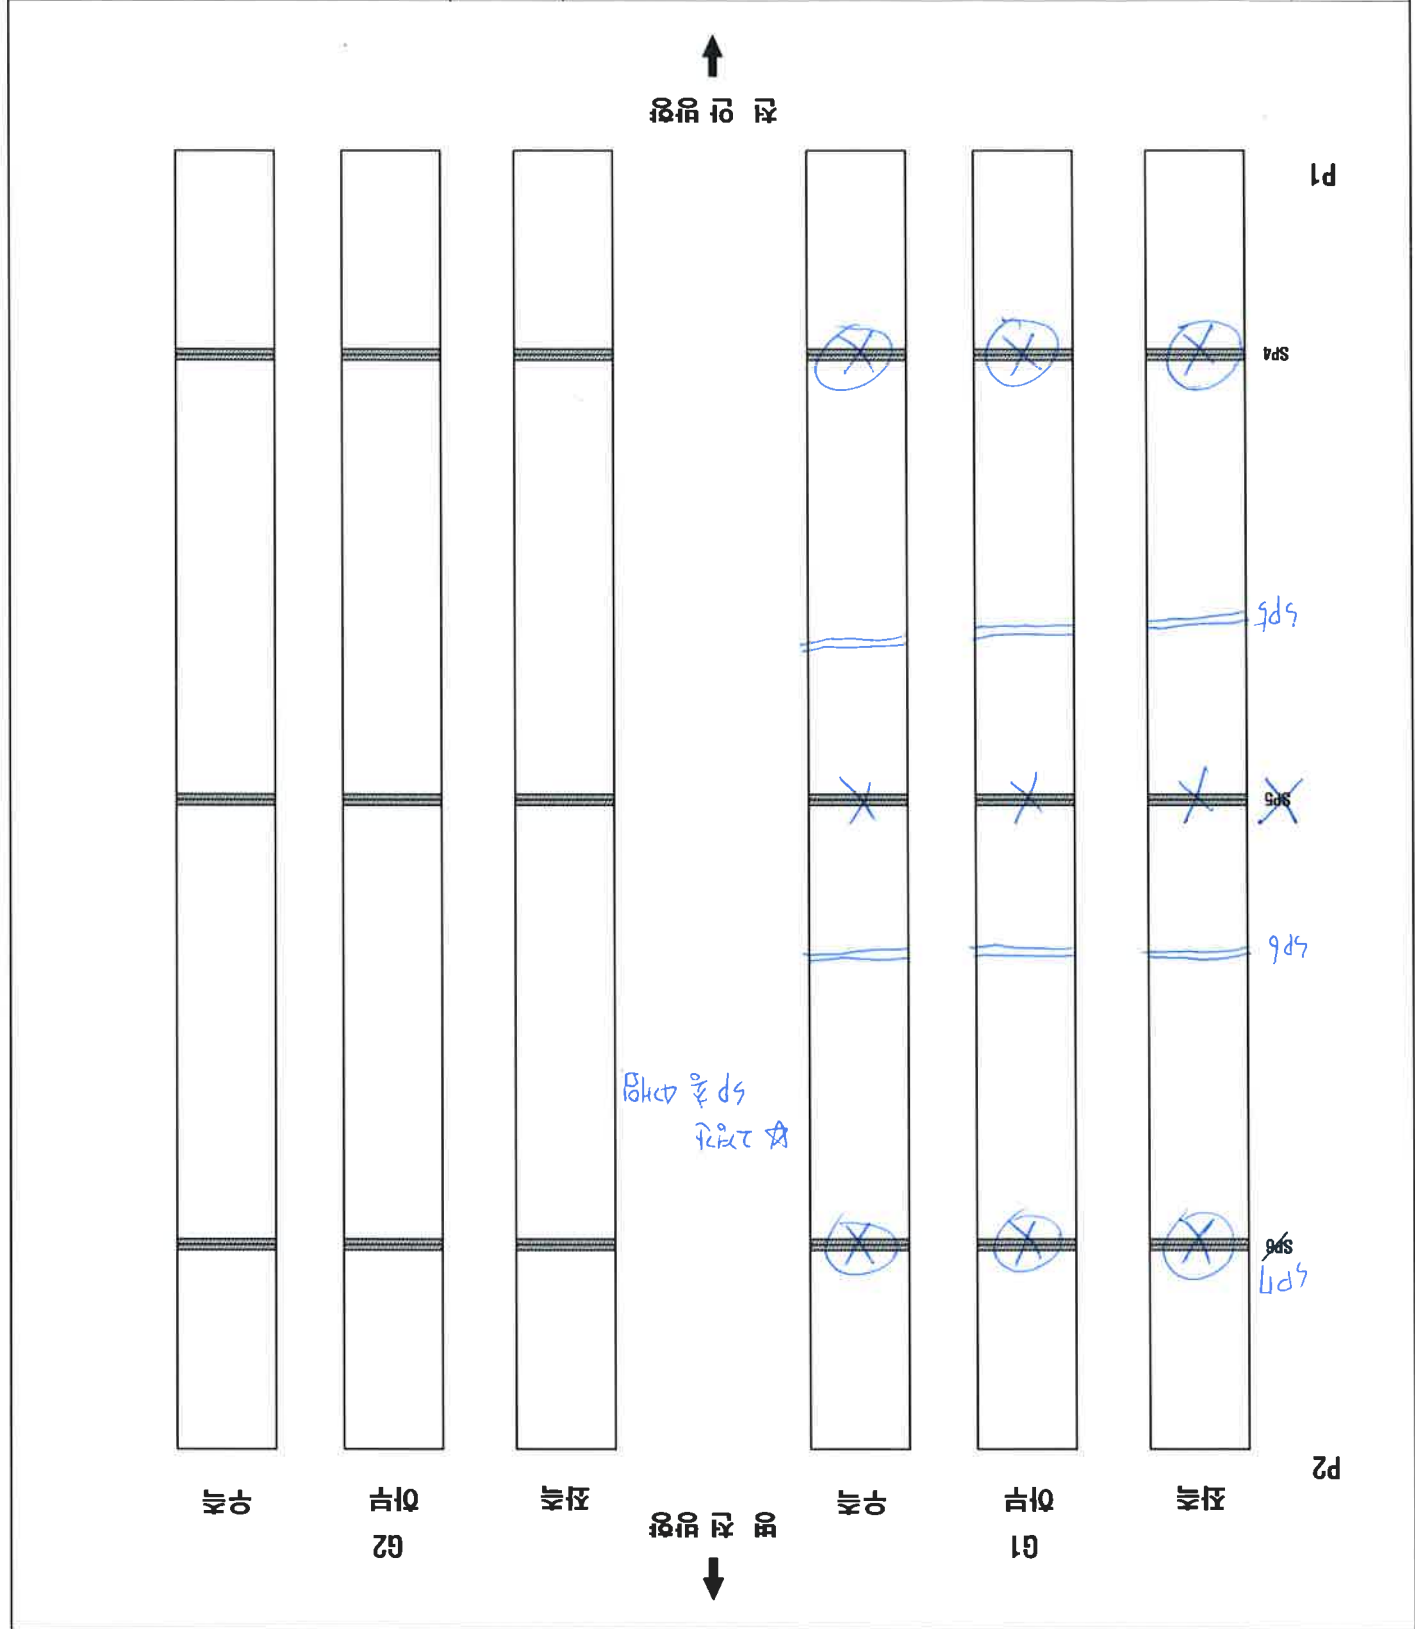


용역사	(주)중부구조안전기술단	구조물명	북주교	조사원	2014.07	도면번호	8-22
용역명	국도 21호선 차준교 등 8개소 점밀점검						
	강상형 BOX 외부(S2-G3,G4) 외관조사도						

↑
점밀점검

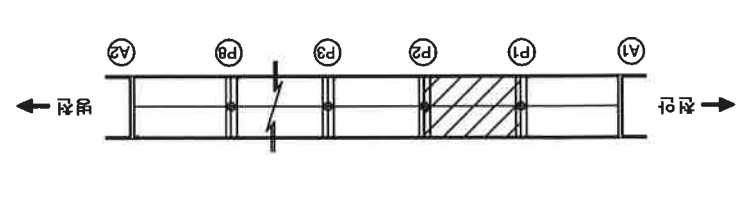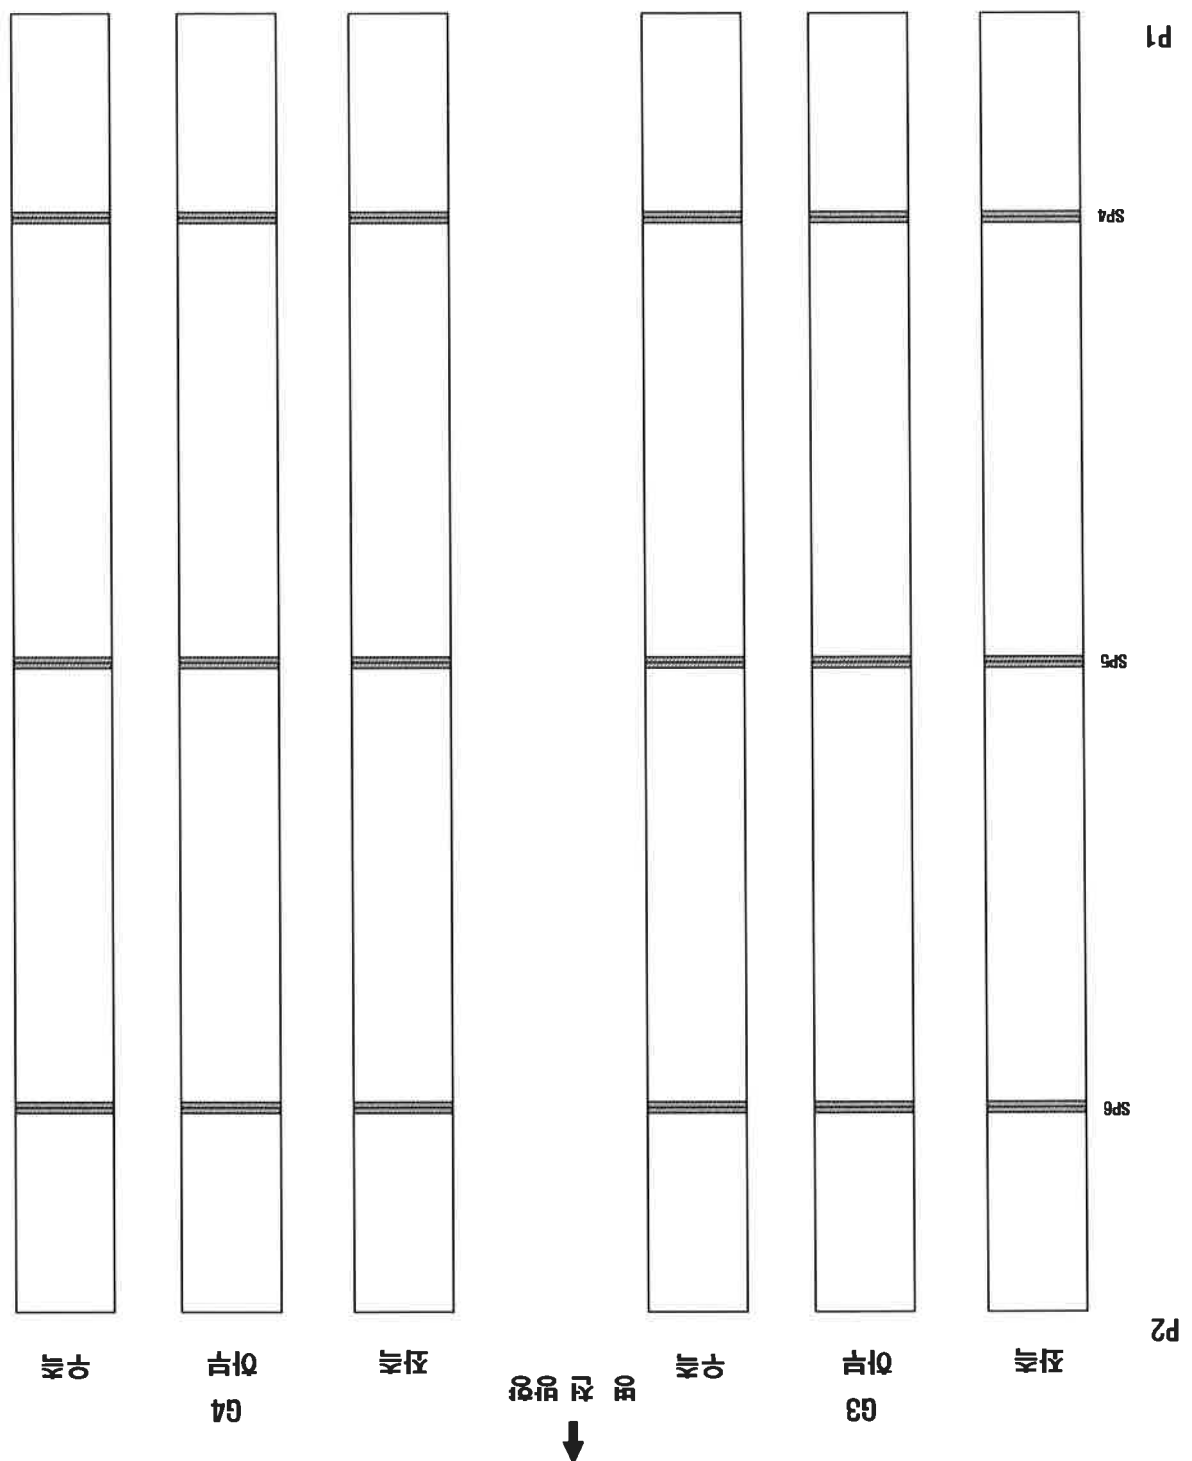



PLAN KEY

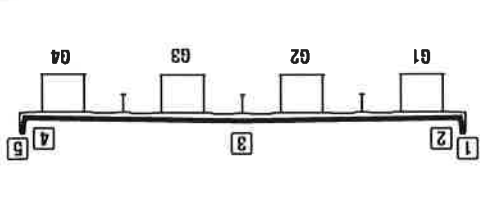

도면단면



용역명	국도 21호선 차준교 등 8개소 점진적점진	도면명	간사형 BOX 외부(S3-G1, G2) 외관조사망도
용역사	(주)중부구조안전기술단	구조물명	복주교
		조사일	2014.07
		도면번호	8-23

↑
용역명

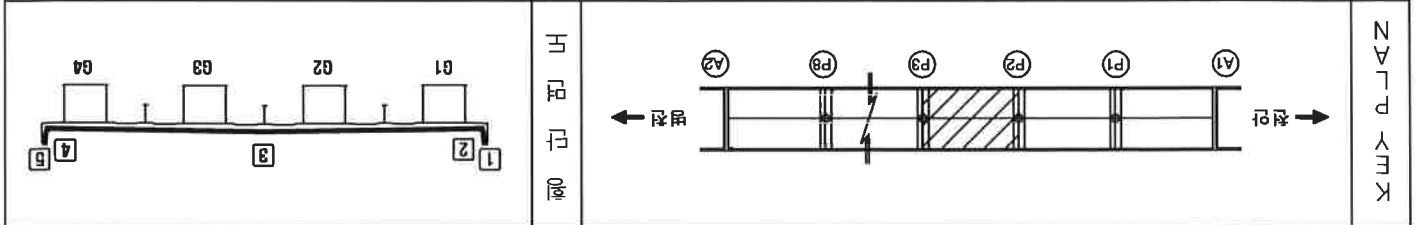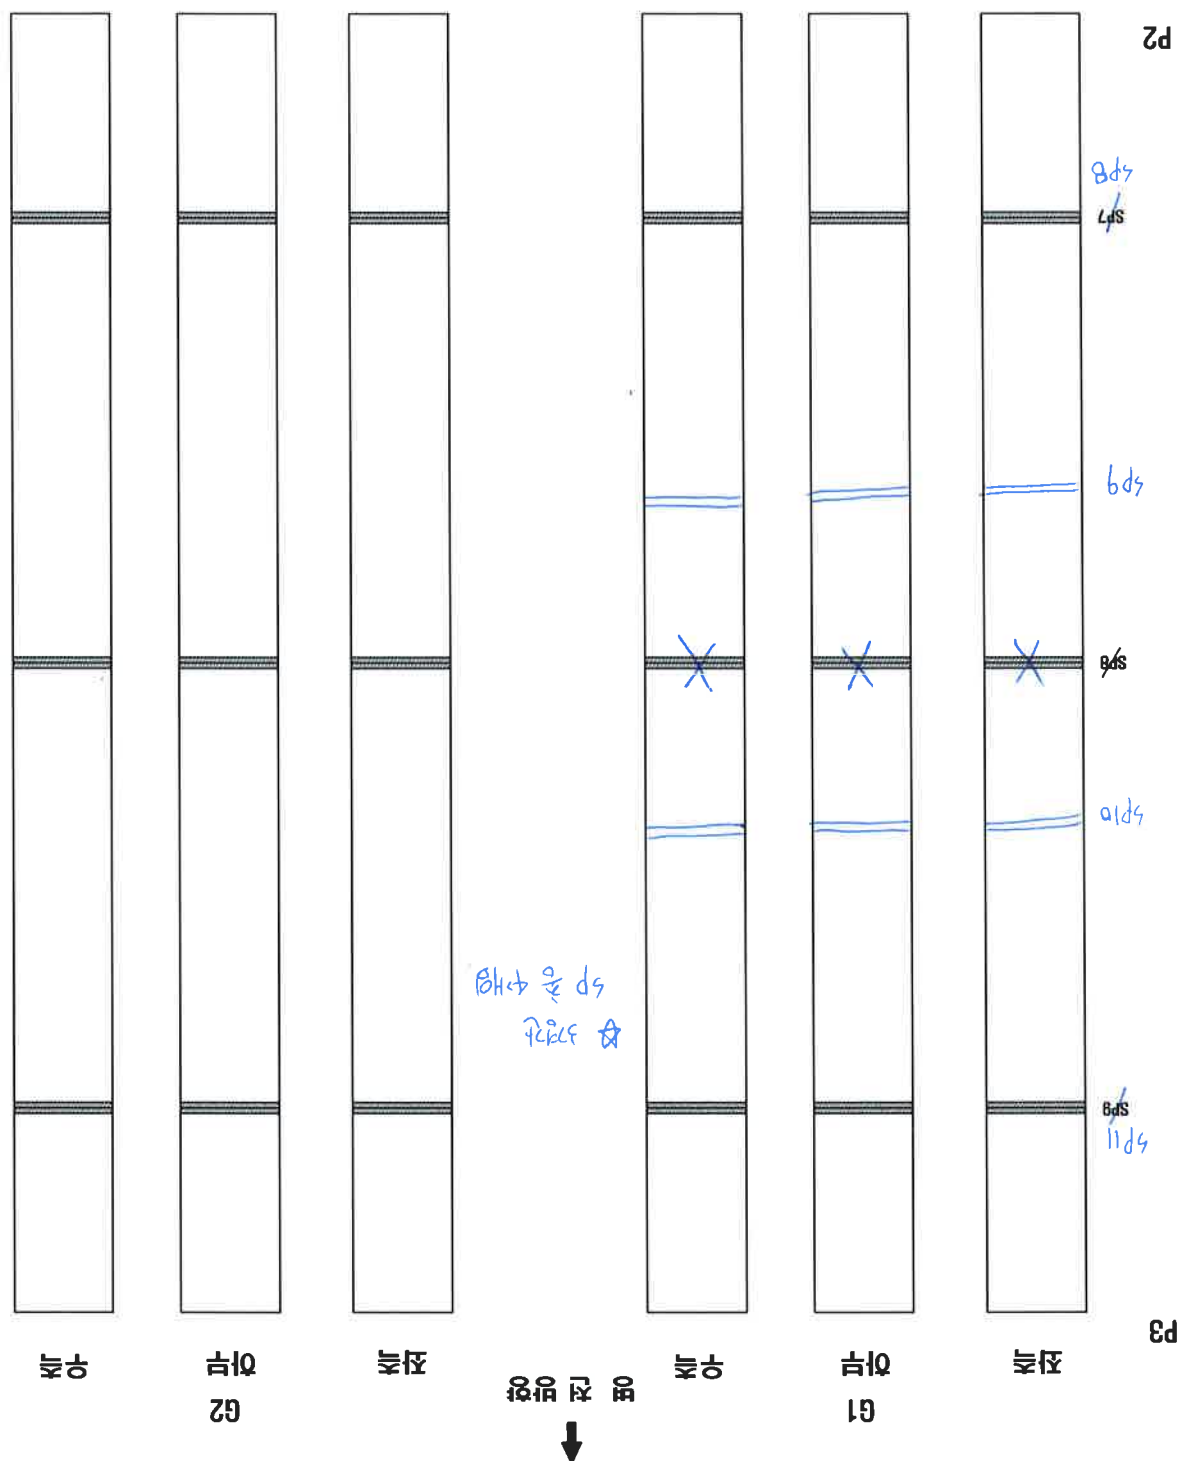


용역명	국도 21호선 차준교 등 8개소 정밀점검	도면명	강상철 BOX 외부(S3-G3,G4) 외관조사망도
용역사	(주)중부구조안전기술단	구조물명	목주교
		조사일	2014.07
		도면번호	8-24

↑
정밀점검


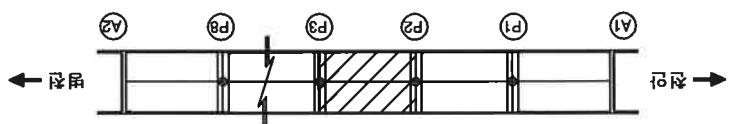
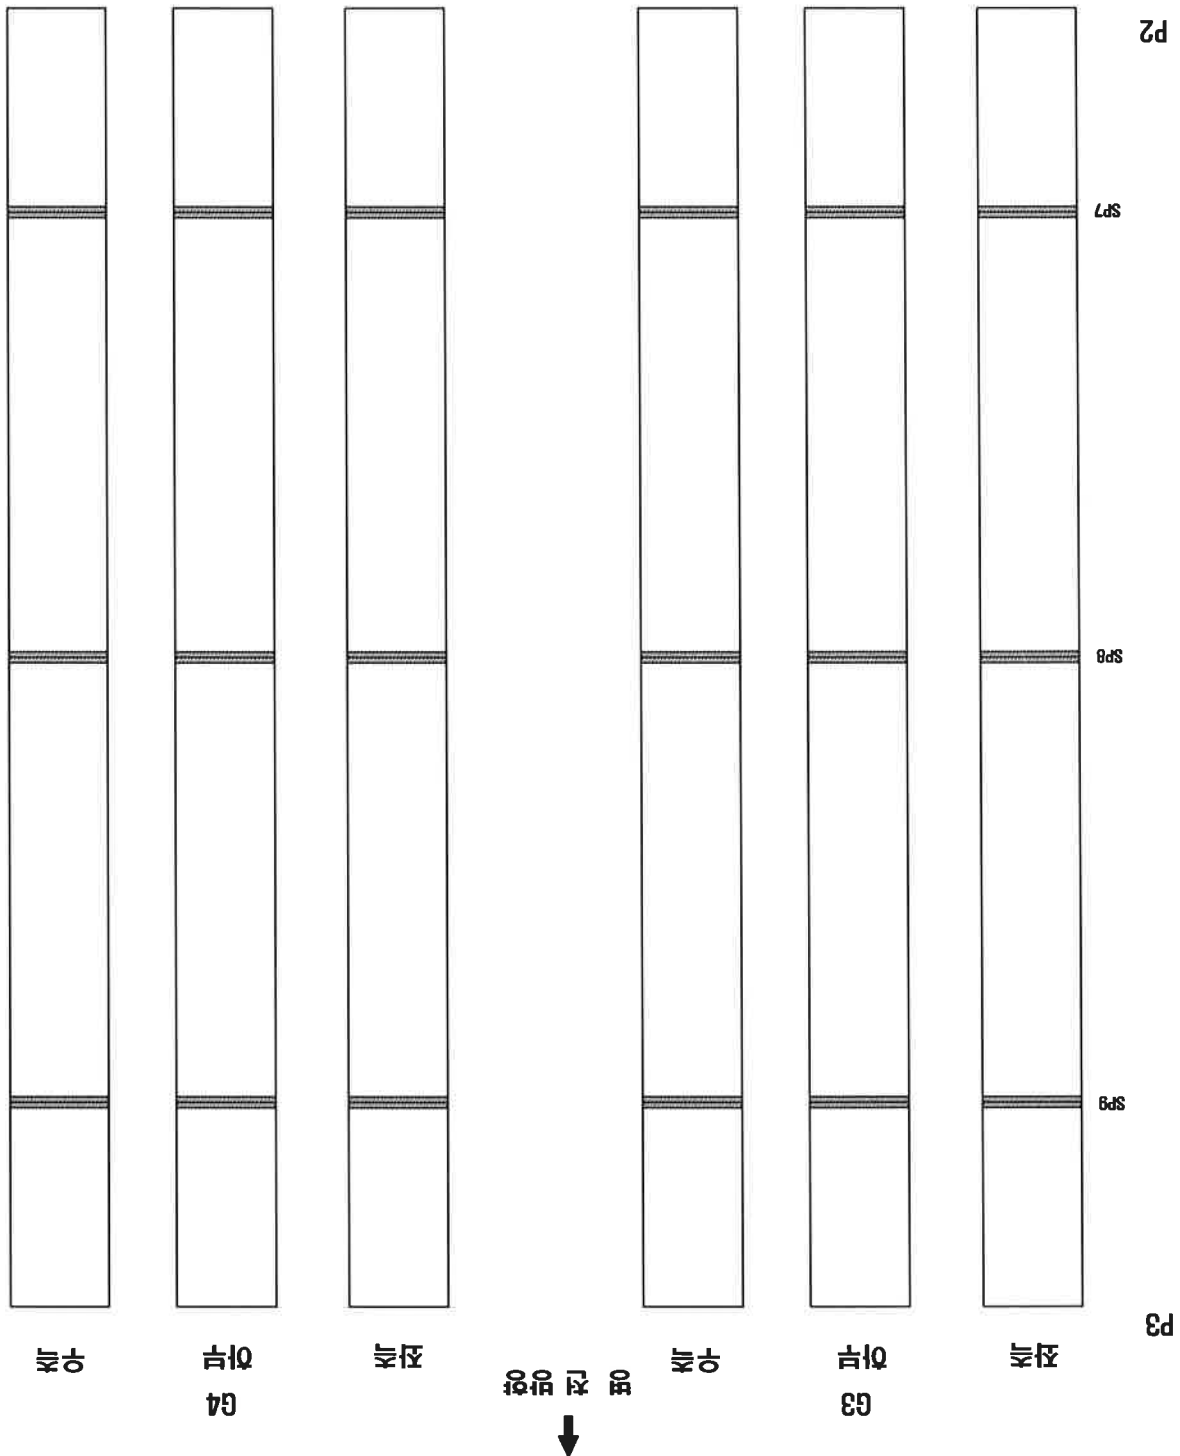


K
N
A
L
P
Y
E
E

도
면
단
위

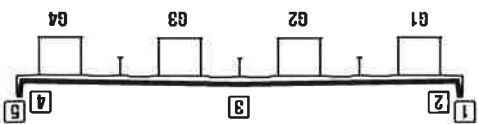



용역사	(주) 중부구조안전기술단				구조물명	복주교	조사일	2014.07	도면번호	8-25
용역면	국도 21호선 자운교를 8개소 정밀점검									
	강상형 BOX 외부(S4-G1, G2) 외관조사만도									

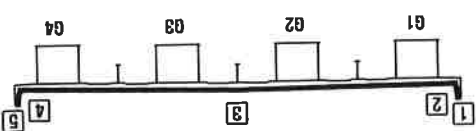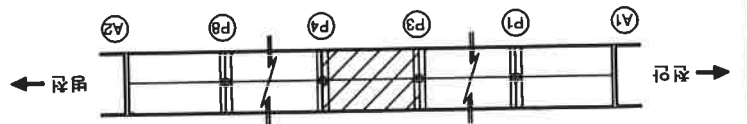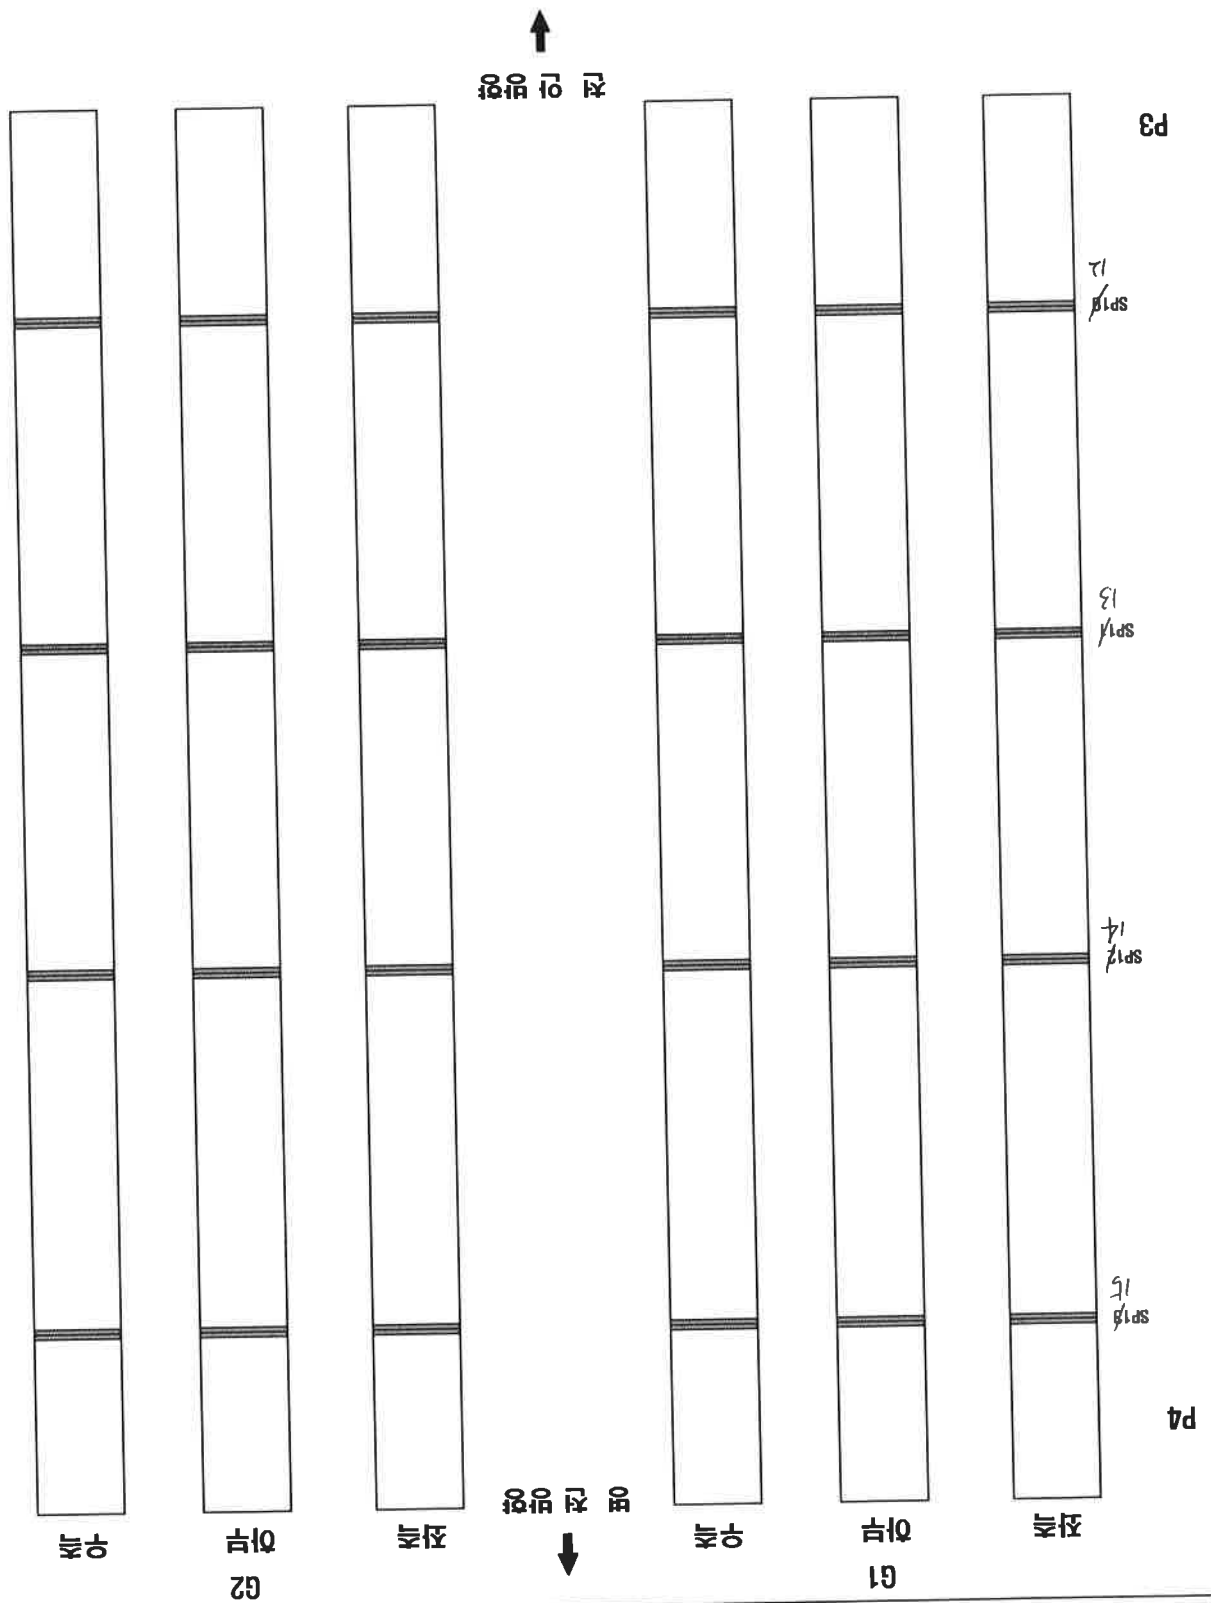

도면명



K
N
A
L
P
Y
E
E

용역사	(주)중부구조안전기술단	구조물영	복구조	조사일	2014.07	도면번호	8-26
용역명	국도 21호선 차준교 등 8개소 점밀점검						감사용 BOX 외부(S4-G3,G4) 외관조사망도

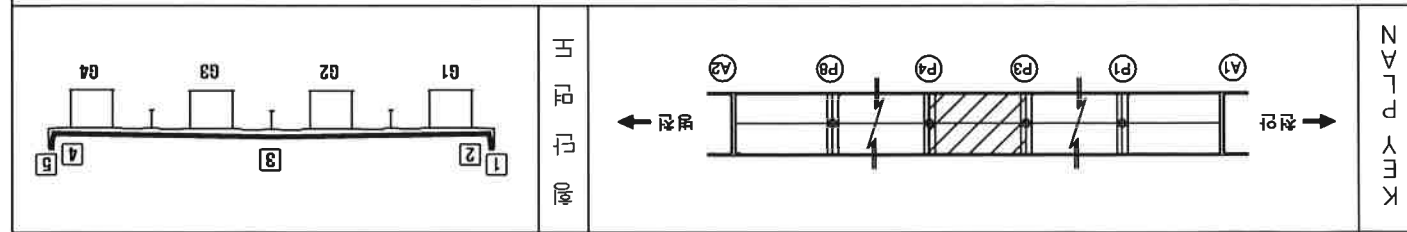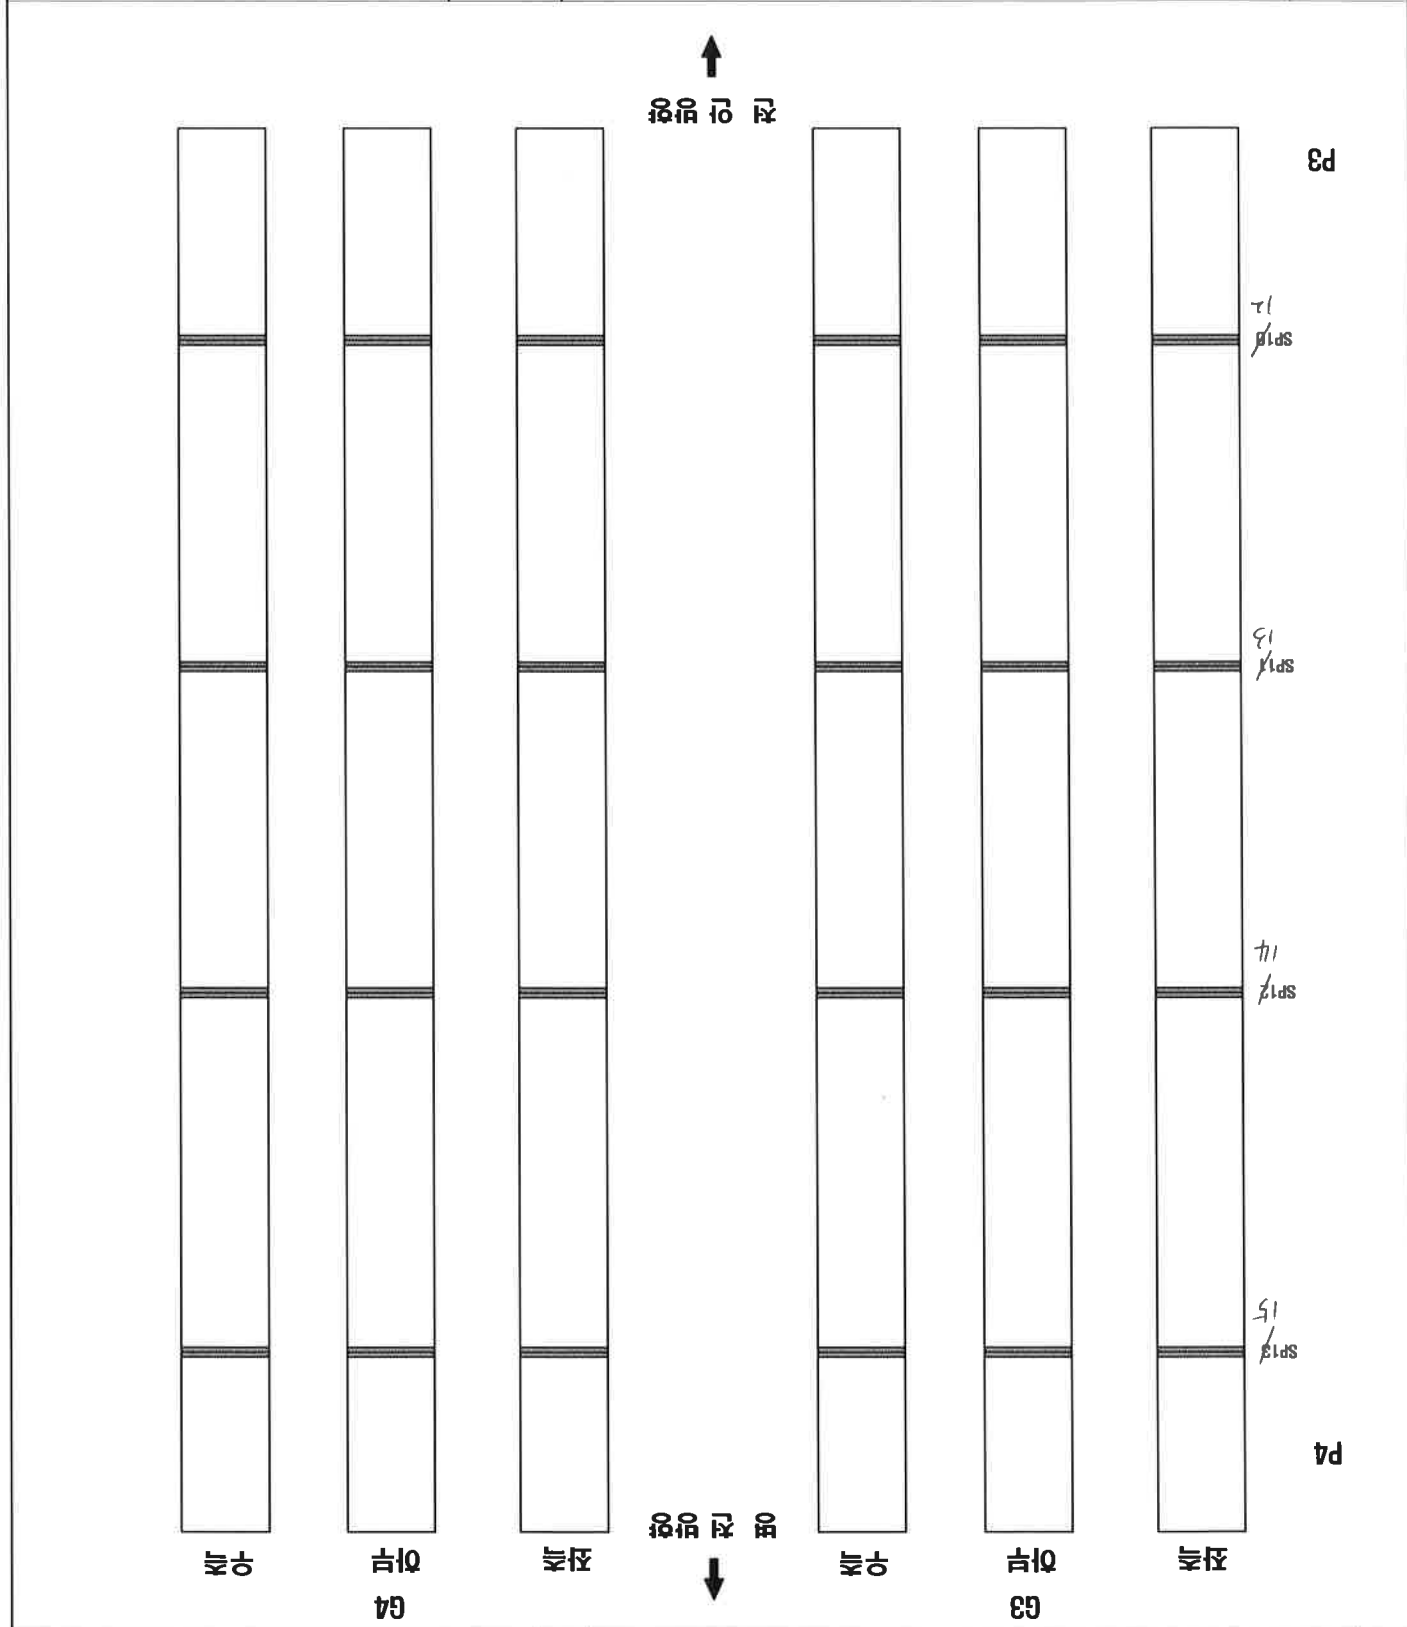


용역명	국도 21호선 차준교 등 8개소 전밀전경					도면명	감사청 BOX 외부(S5-G1, G2) 외관조사만도
용역사	(주)중부구조안전기술단	구조물명	북주교	조사원	2014.07	도면번호	8-27

↑
전 밀 전 경

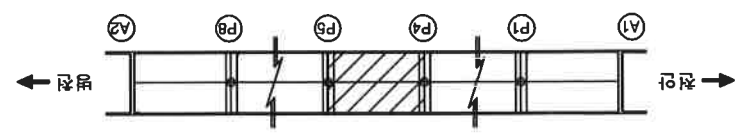
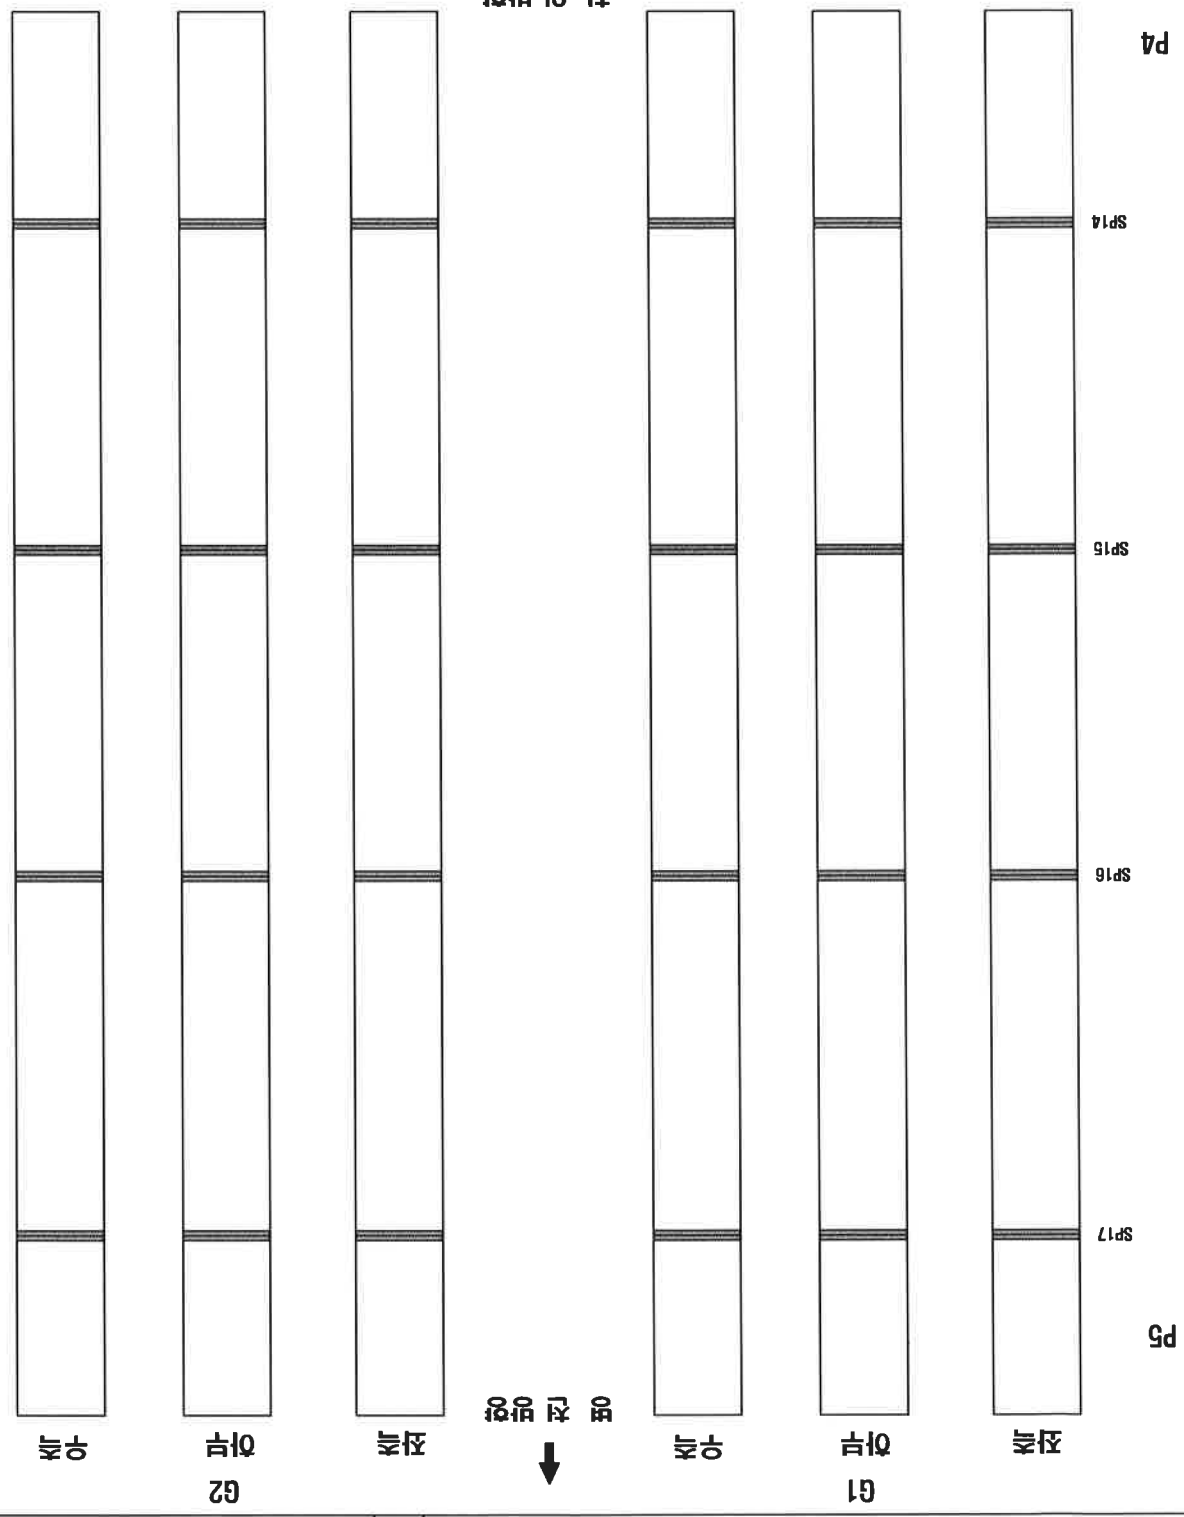


K E Y E P L A N



도 면 단

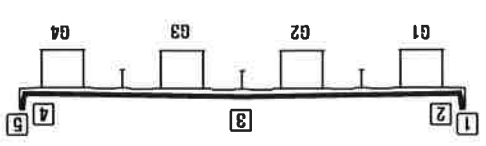



용역명	국도 21호선 차준교 등 8개 소 정밀점검	도면명	강상형 BOX 외부(S5-G3,G4) 외관조사망도				
용역사	(주)중부구조안전기술단	구조물명	목주교	조사원	2014.07	도면번호	8-28

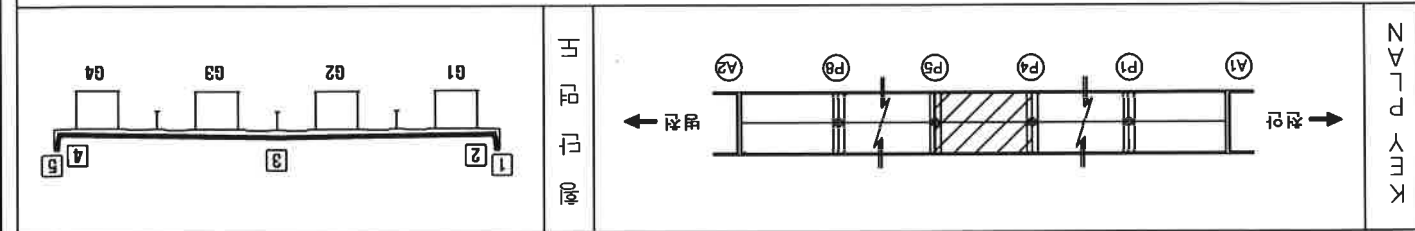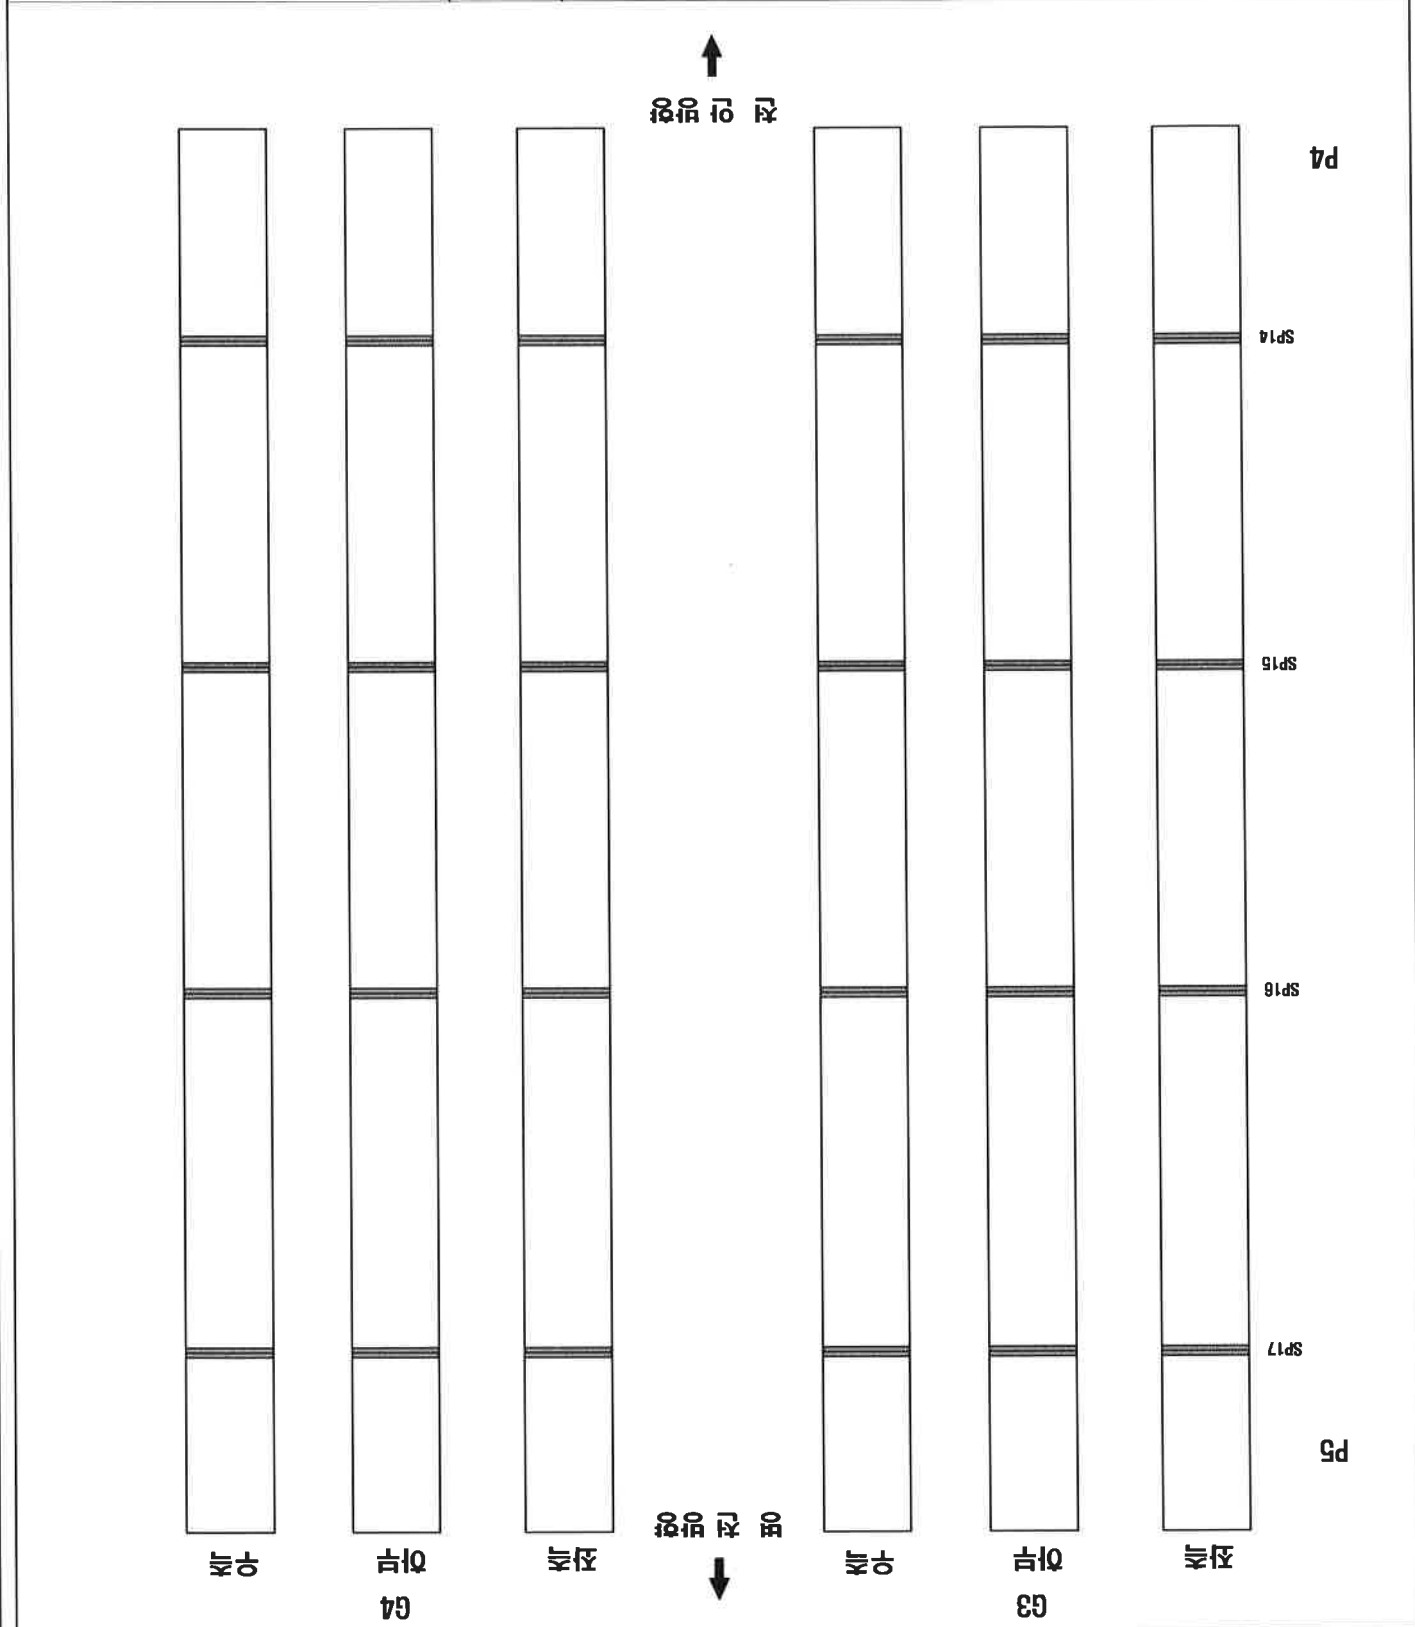

용역사	(주)중부구조안전기술단	구조물명	복주교	조사일	2014.07	도면번호	8-29
용역명	국도 21호선 좌측교를 8개소 점량점검						감사원 BOX 외부(S6-G1, G2) 외관조사만도


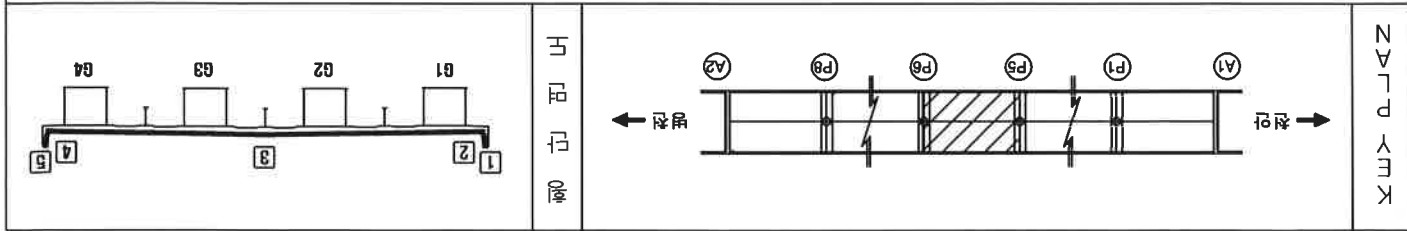
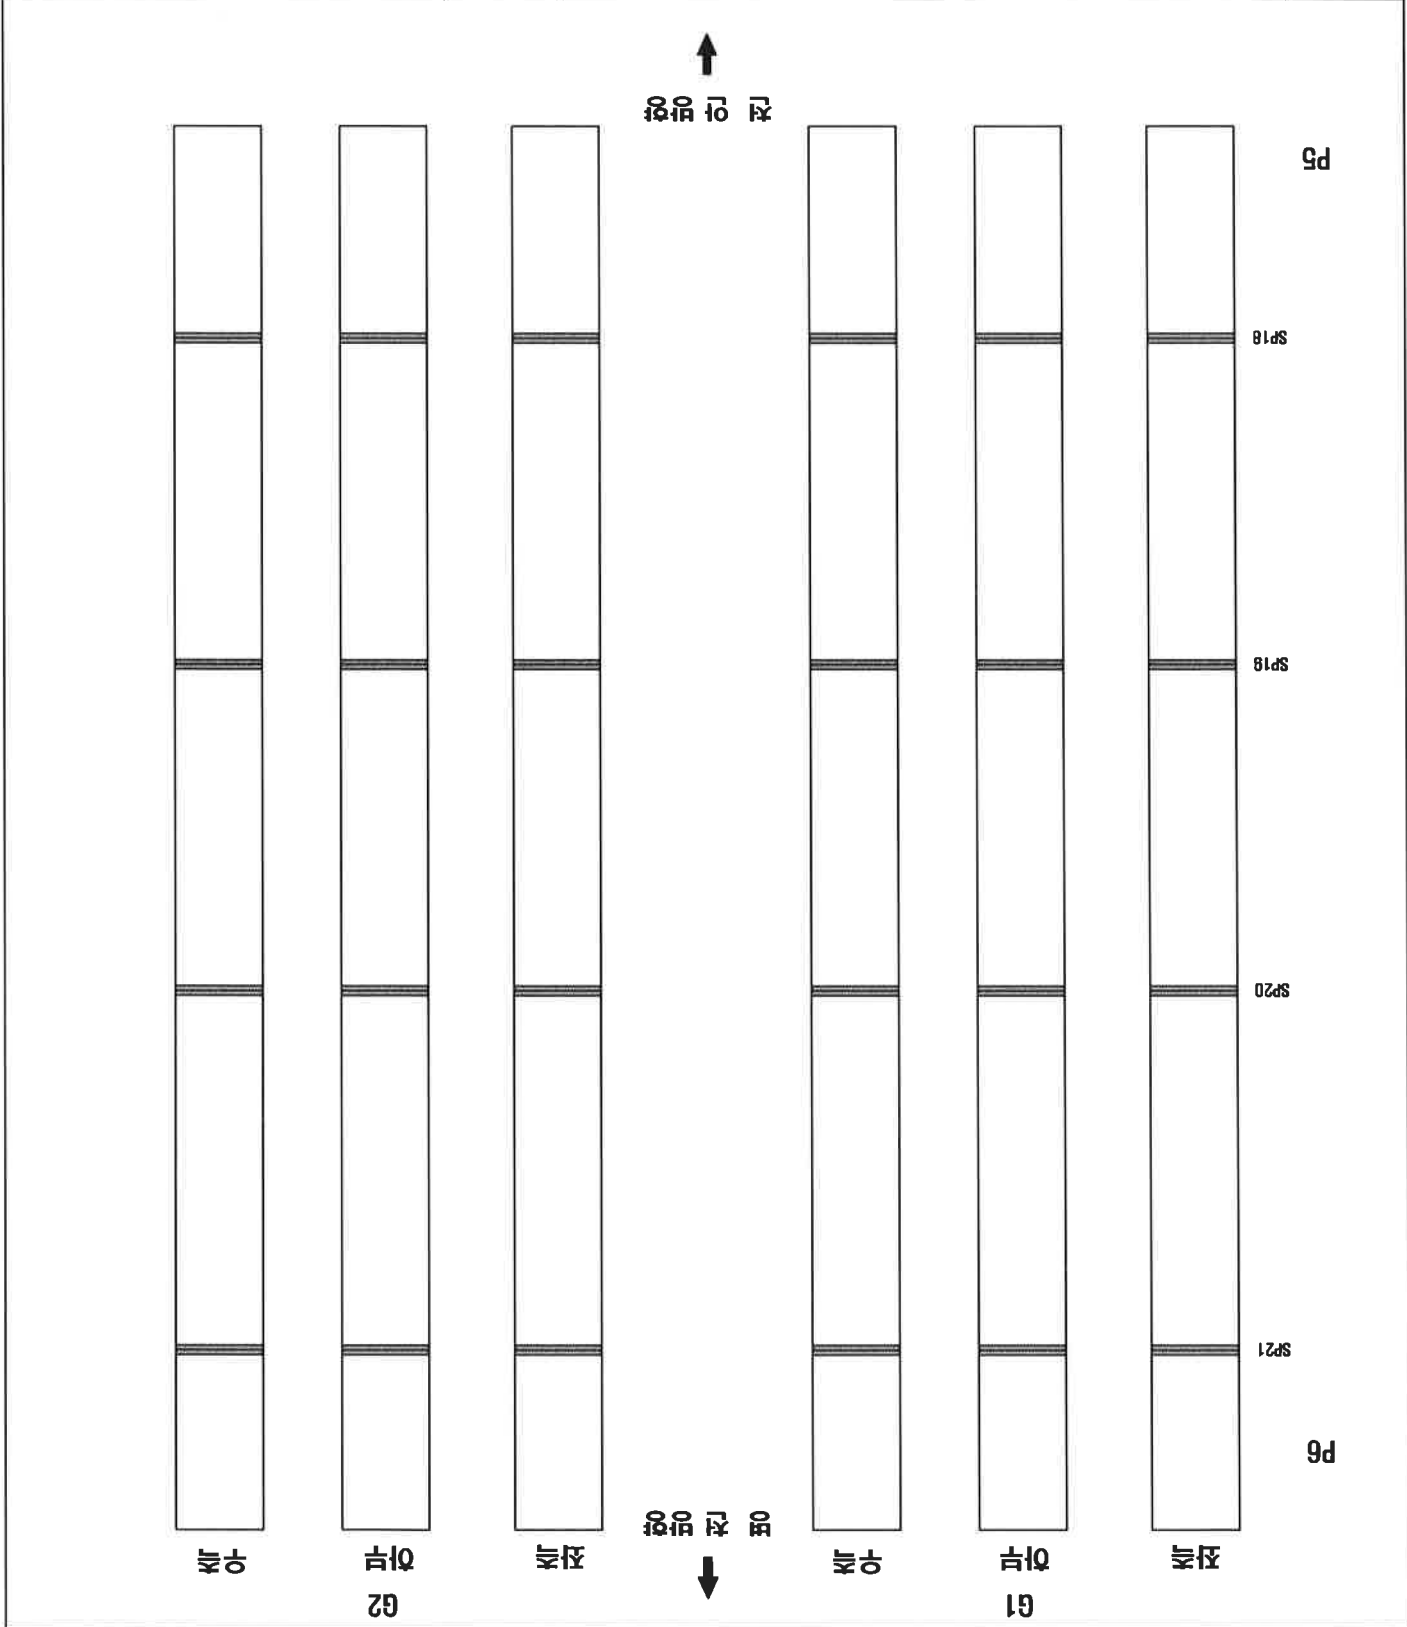


공역명	국도 21호선 장준교를 8개소 정밀점검				도면명	간섭형 BOX 외부(S6-G3, G4) 외관조사망도	
공역사	(주)중부구조안전기술단	구조물명	목주교	조사일	2014.07	도면번호	8-30

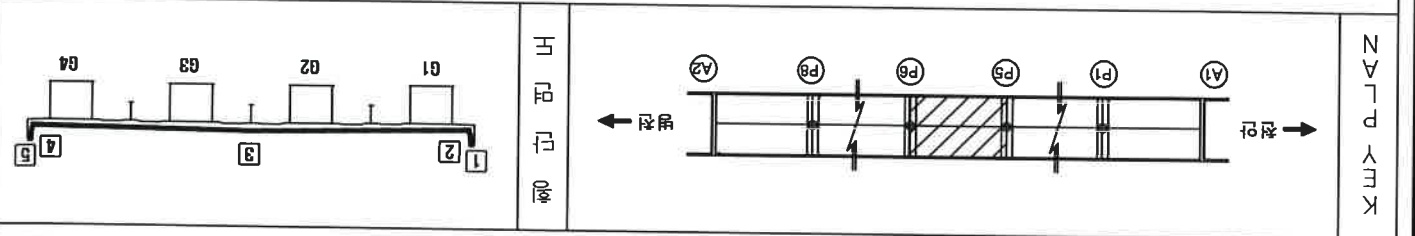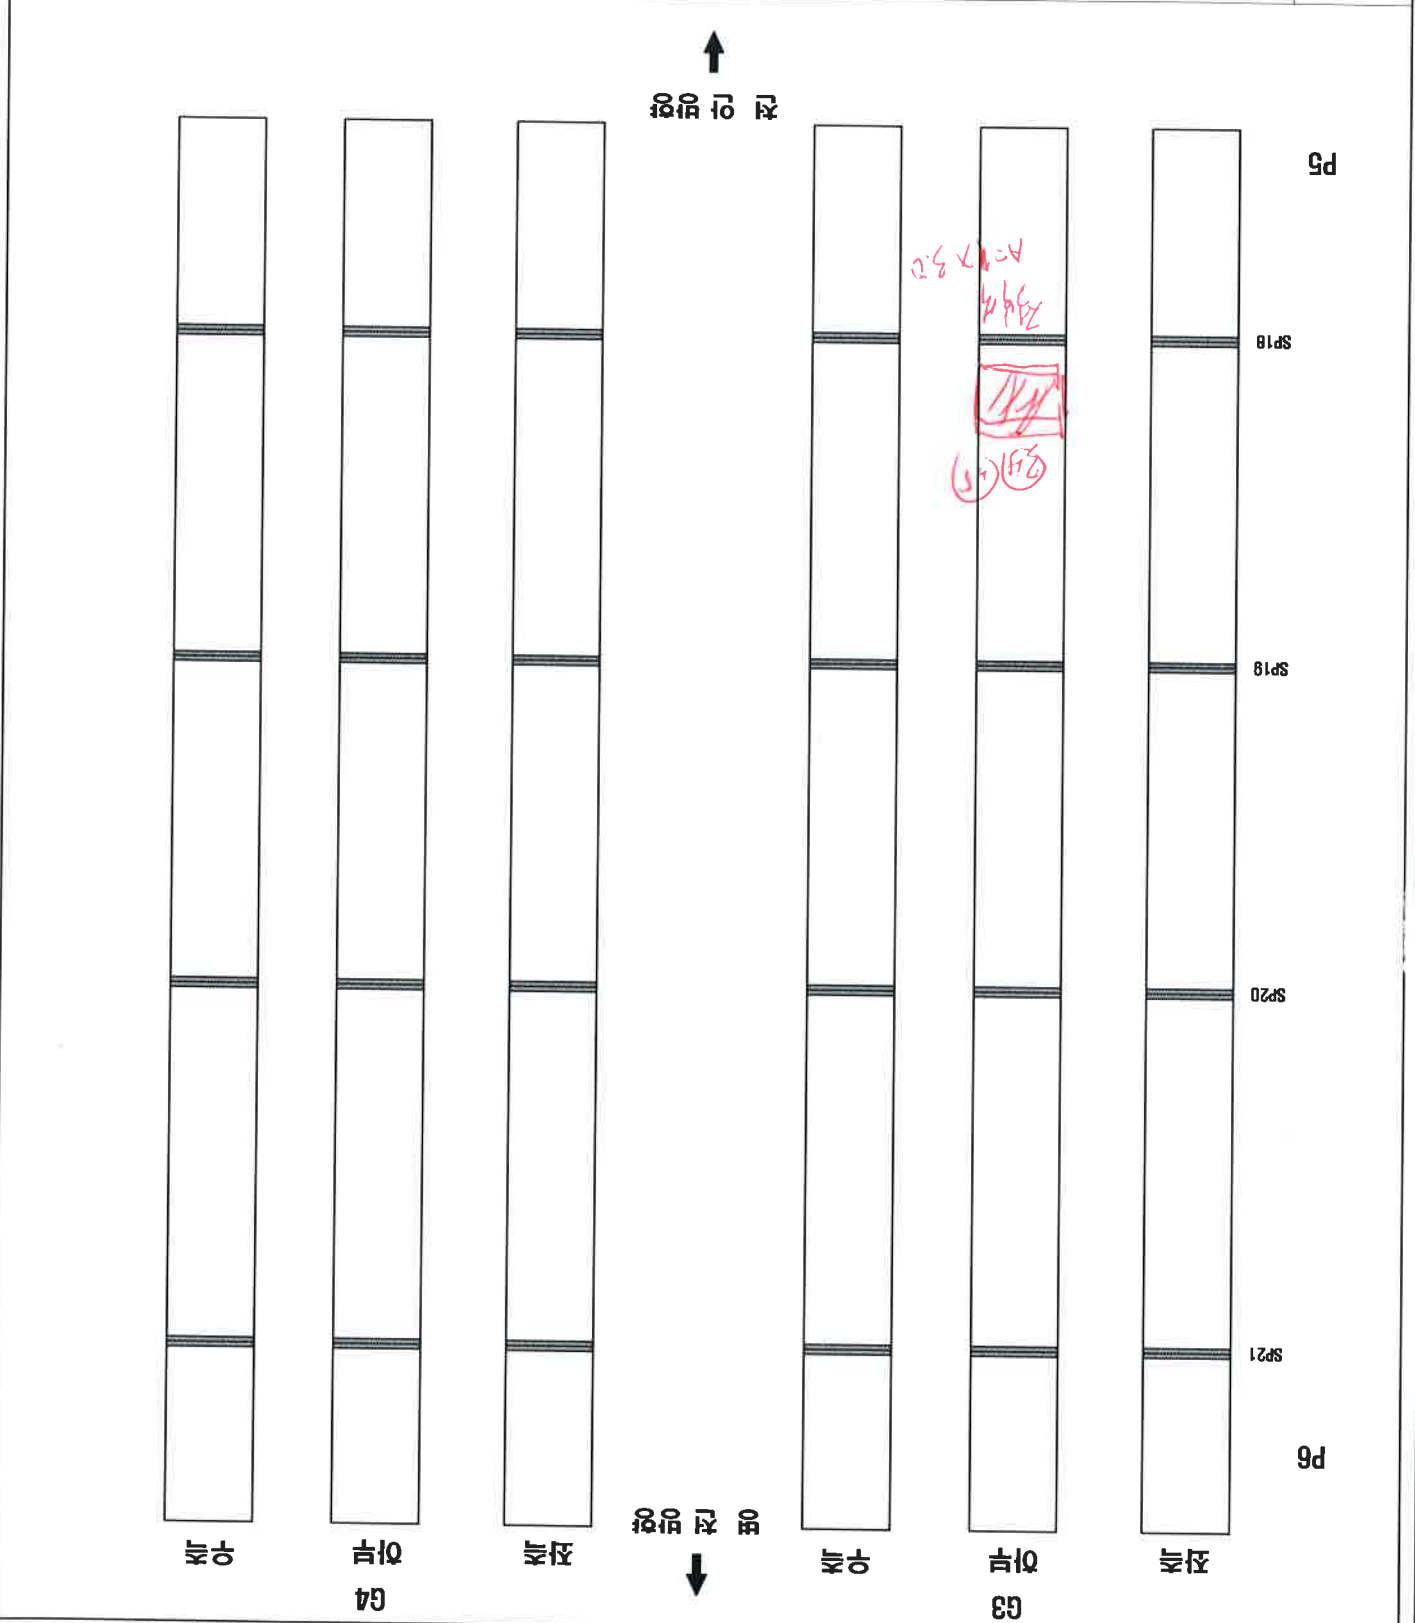

용역사	(주)중부구조안전기술단	구조물명	목주교	조사원	2014.07	도면번호	8-31
용역명	국도 21호선 장준교를 8개소 정밀점검 도면명						
	강상형 BOX 외부(S7-G1,G2) 외관조사망도						

↑
정밀점검

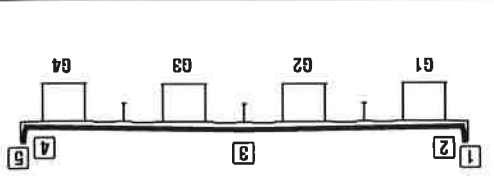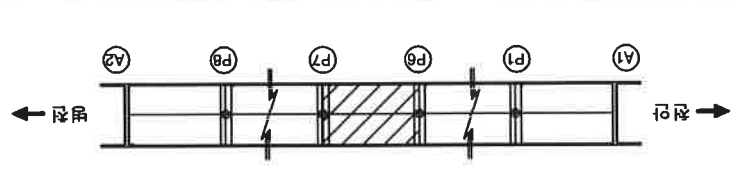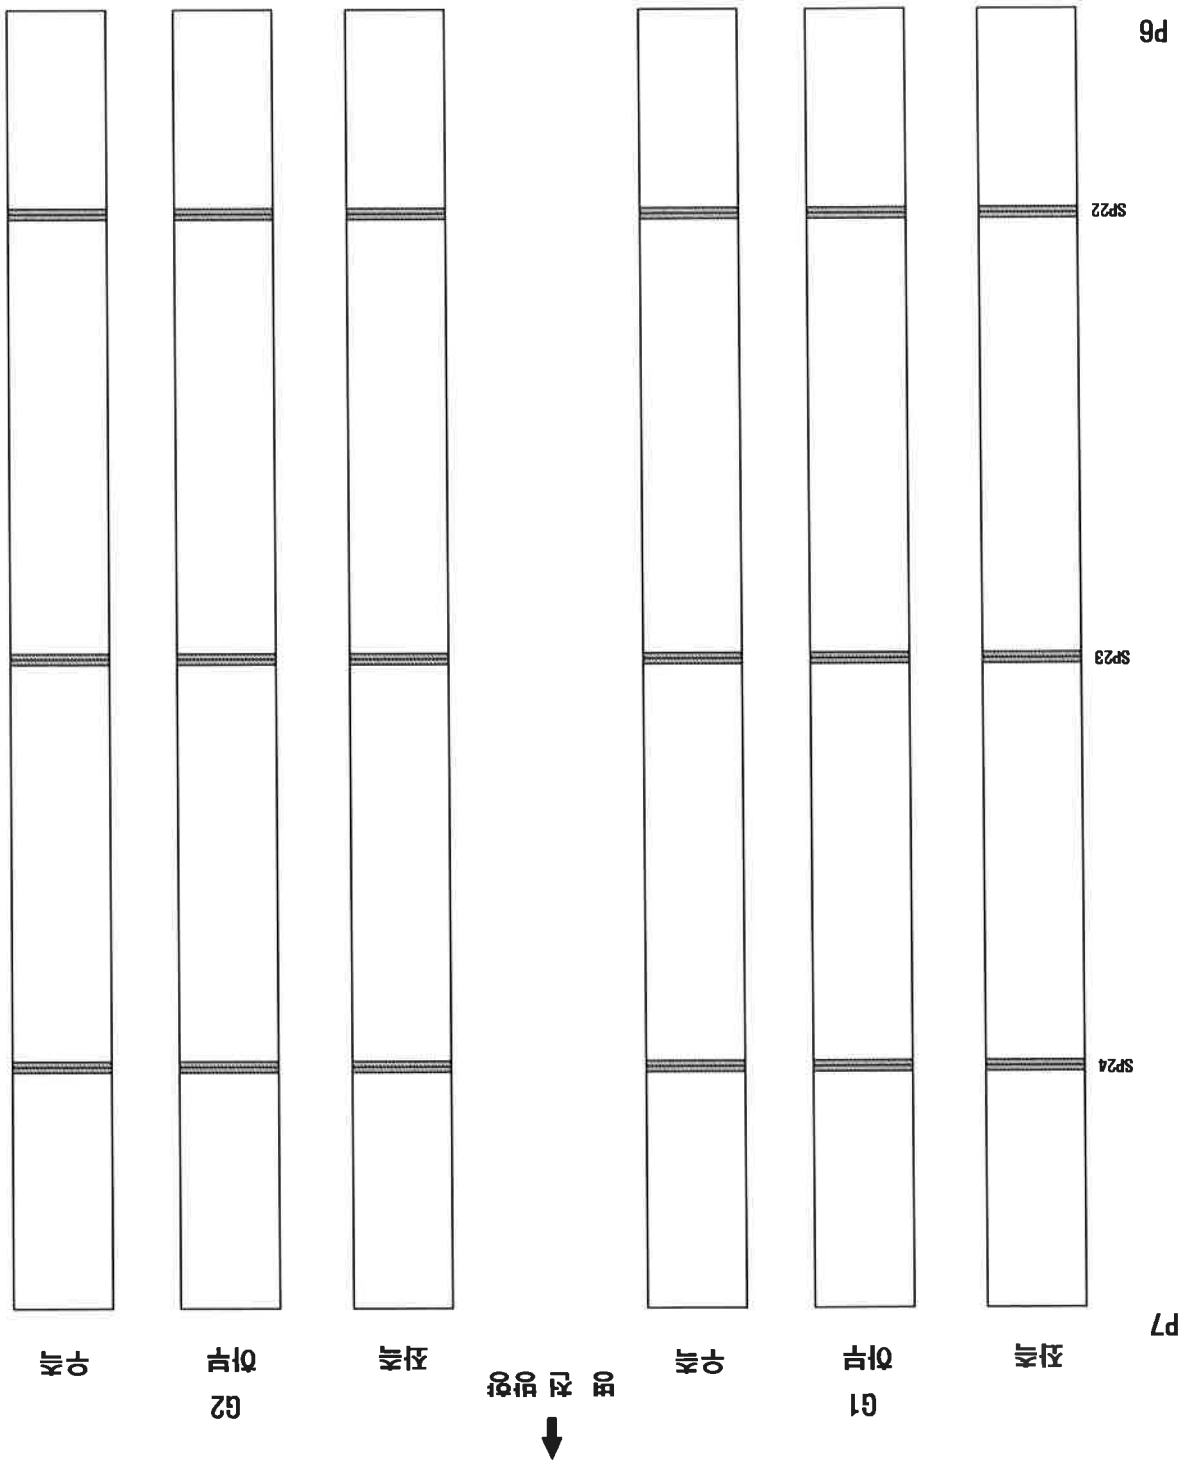

K N A L P E E K

용역명	국도 21호선 차중교를 8개소 전량전량					용역사	(주)중부구조안전기술단		
	도면명	조사업	2014.07	도면번호	8-32		구조물명	복주교	

↑
전 양면


P6

SP22

SP23

SP24

P7

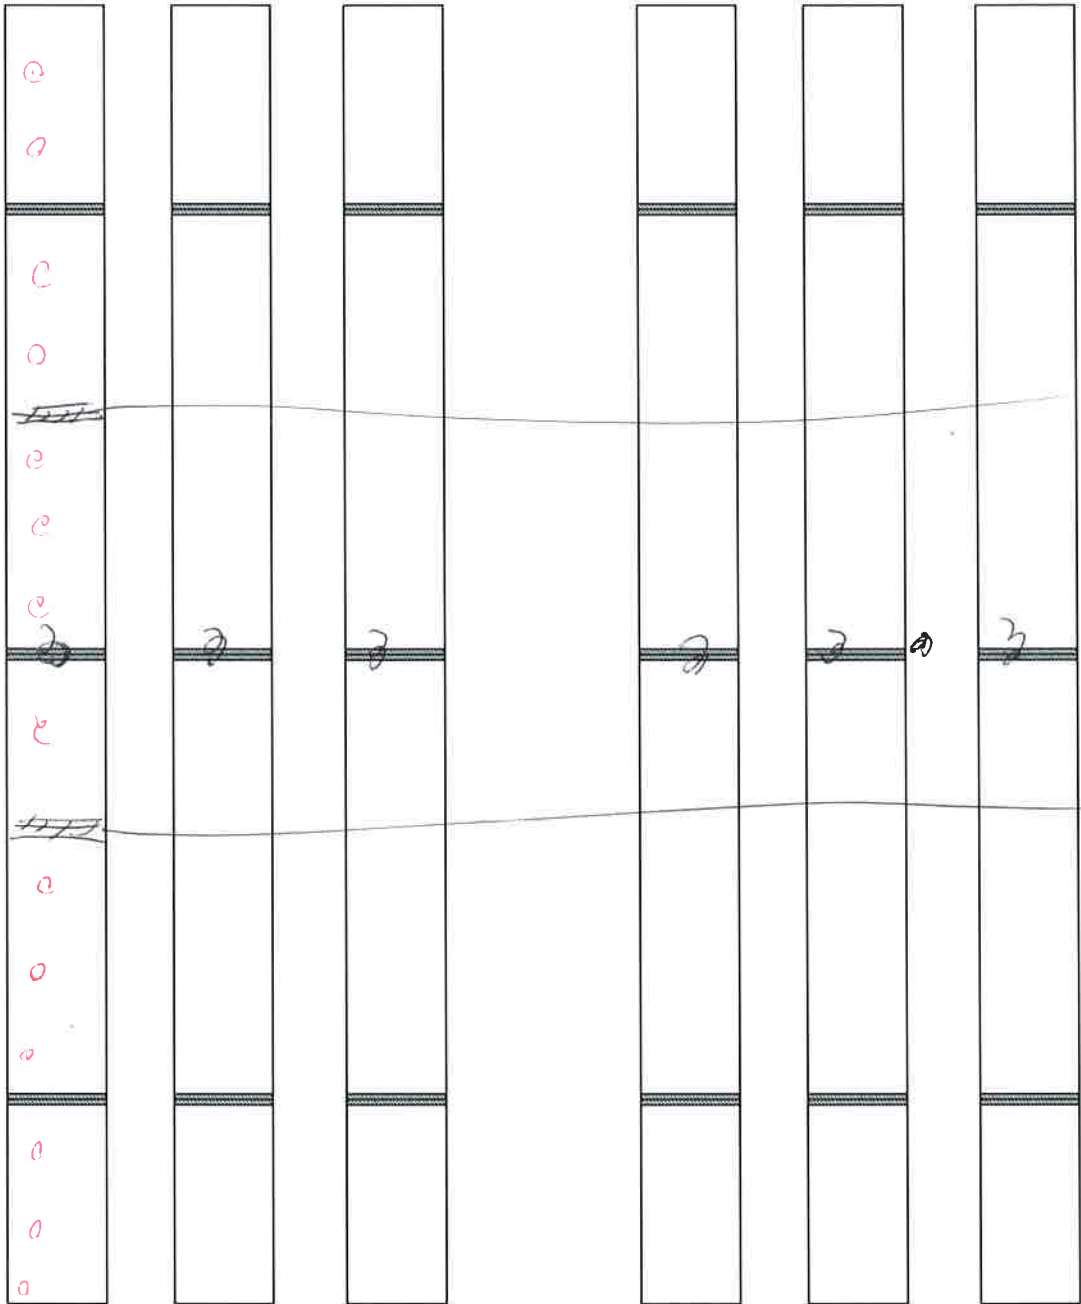

↓
전 양면


좌측 하부 우측 좌측 하부 우측

G4


G3

(47) (48)
X 146A
10 X 10
도면명 (47) (48)

K
E
Y
P
L
A
N


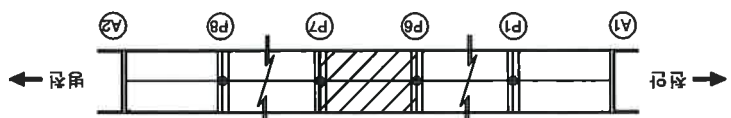


도
면
단
위

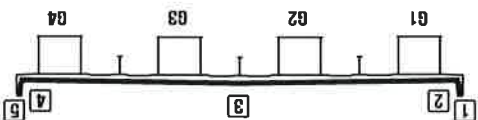


용역사	(주)중부구조안전기술단	구조물명	복주교	조사일	2014.07	도면번호	8-33
용역명	국도 21호선 좌중교를 8개소 전량전검						간사형 BOX 외부(S8-G1,G2) 외관조사만도

↑
전량 전검

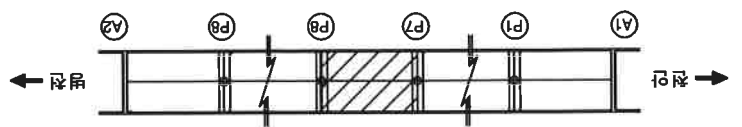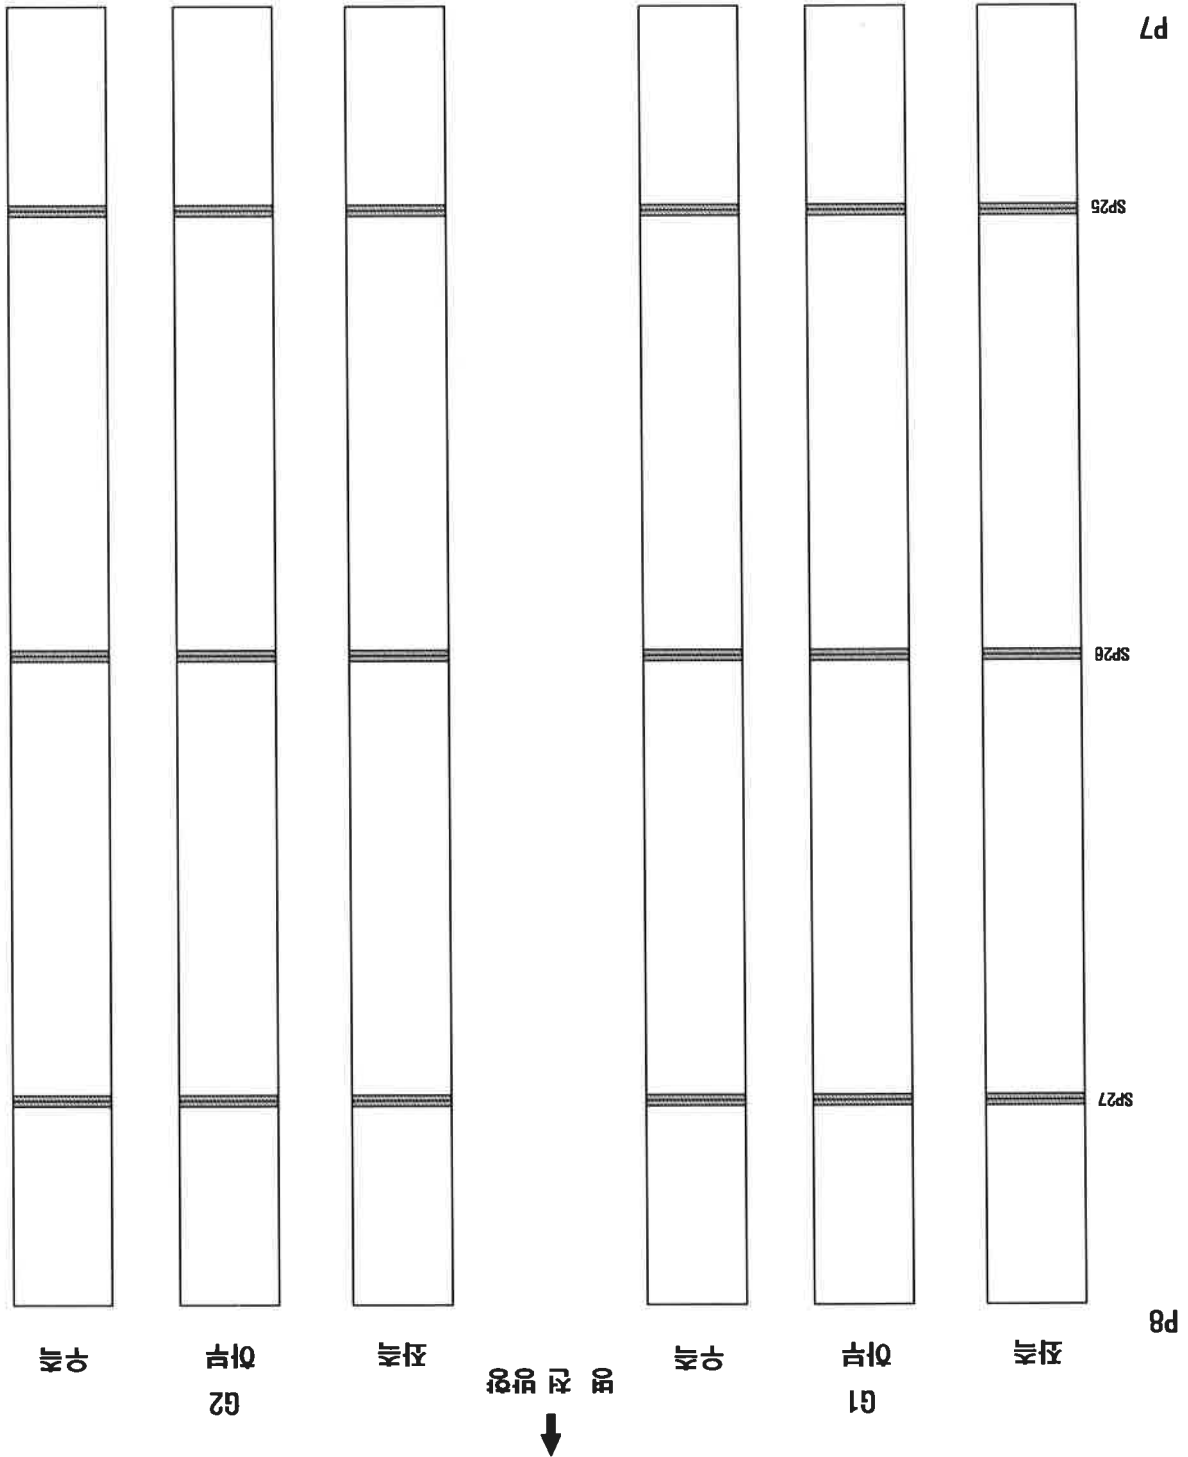


PLAN KEY

도면 단


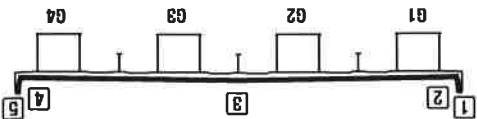


용역사	(주)웅남구조안전기술단	구조물명	복주교	조사일	2014.07	도면번호	8-34
용역명	국도 21호선 자중교를 8개소 정밀점검 강유해 BOX 외부(S8-G3,G4) 외관조사만도						

↑
자 중 교

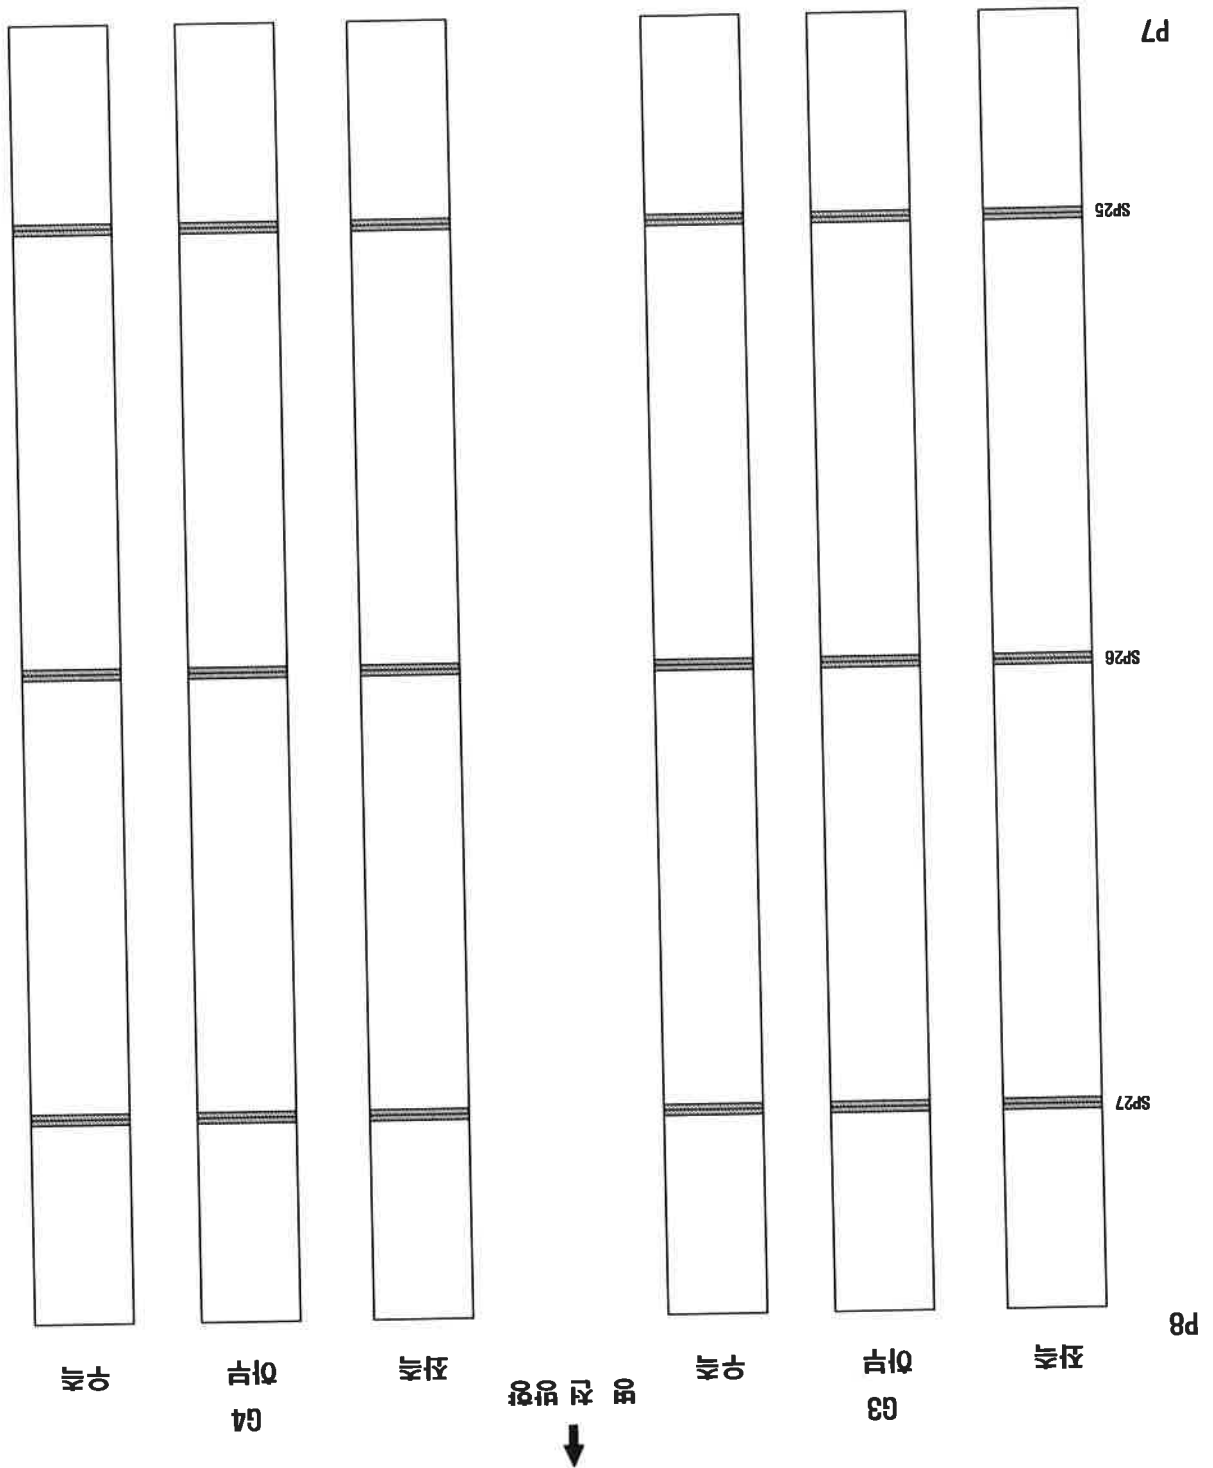



N A L P Y E K

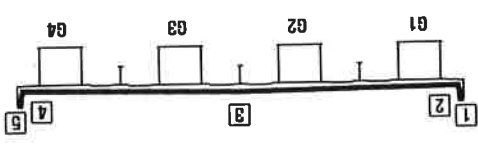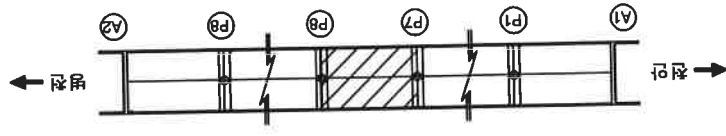

도 면 단


용역명	국도 21 호선 장준교 등 8개소 정밀점검				도면명	간사형 BOX 외부(S9-G1, G2) 외관조사망도		
용역사	(주)중부구조안전기술단		구조물명	북주교	조사일	2014.07	도면번호	8-35

↑
전 안 방향

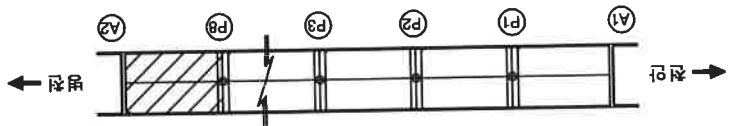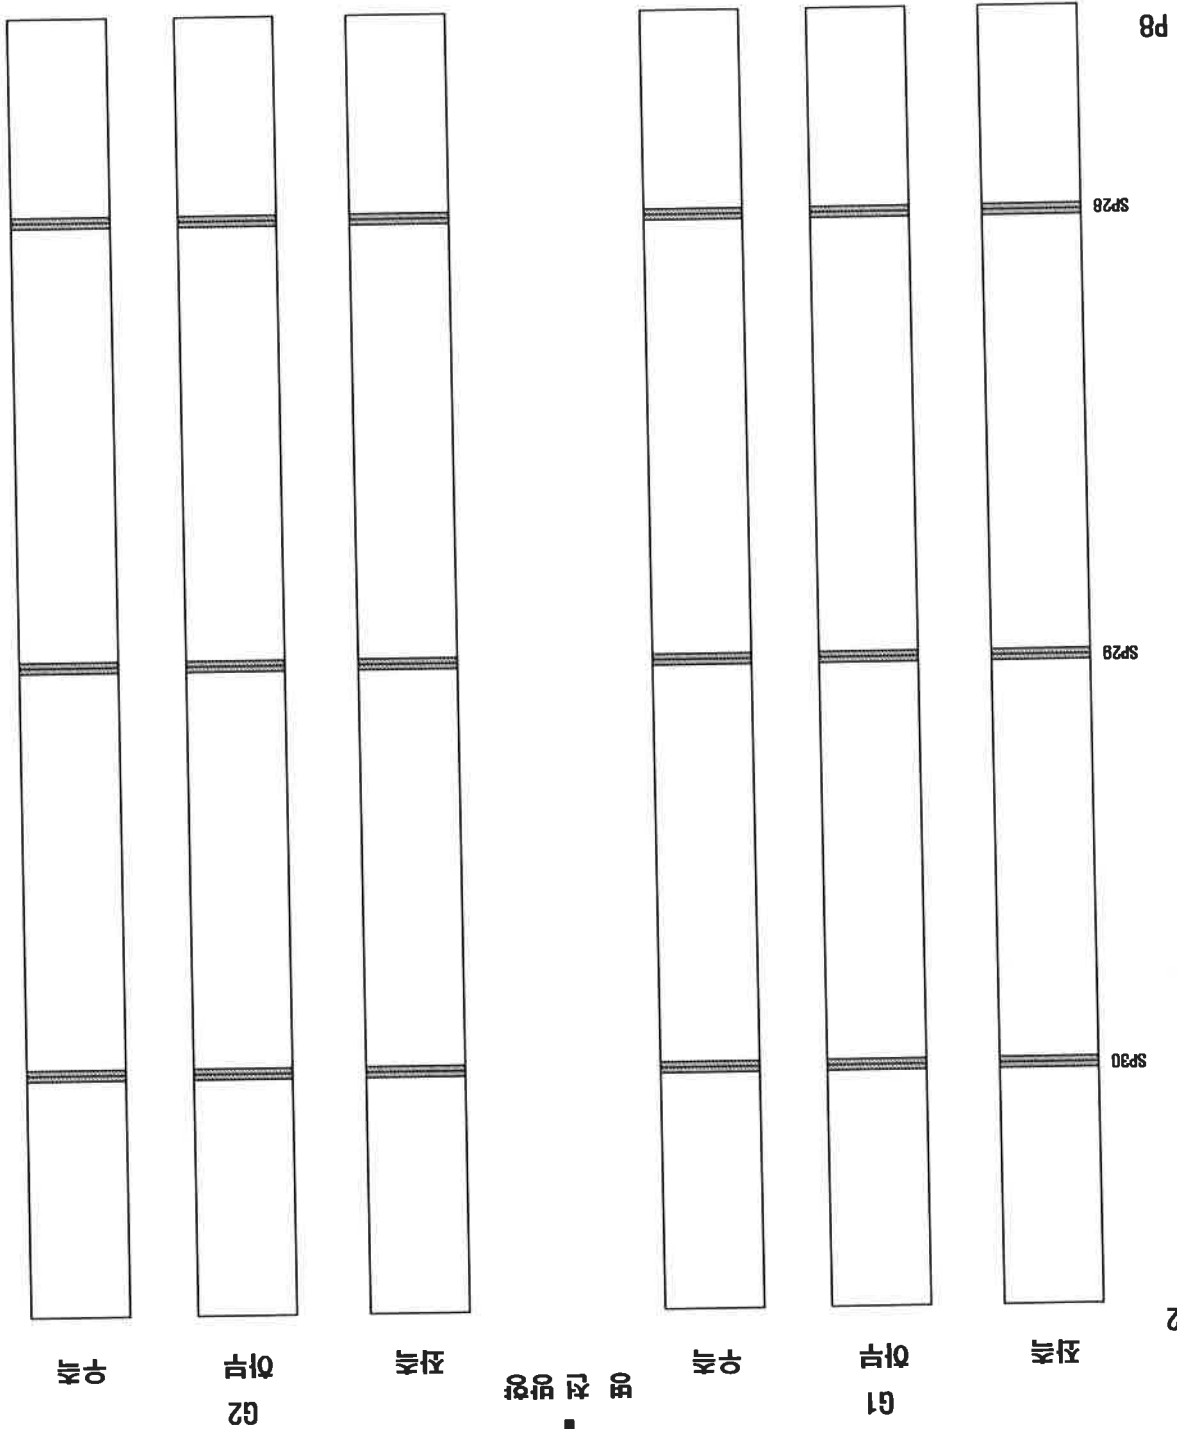



K
E
Y
P
L
A
N

도
면
단
위
중
단
단
위

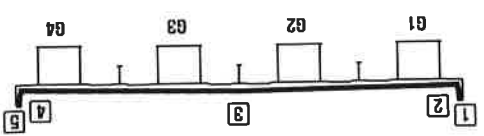


용역사	(주)중부구조안전기술단	구조물명	복주교	조사원	2014.07	도면번호	8-36
용역명	국도 21호선 자중교를 8개소 전밀전검						간사형 BOX 외부(S9-G3,G4) 외관조사만도




↑
전 밀 전 검

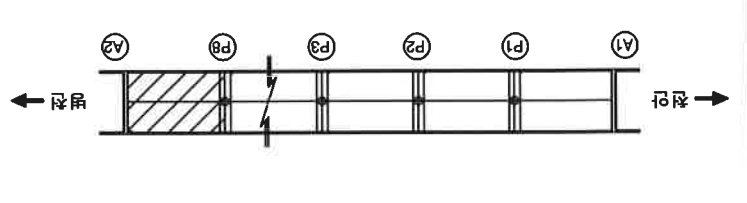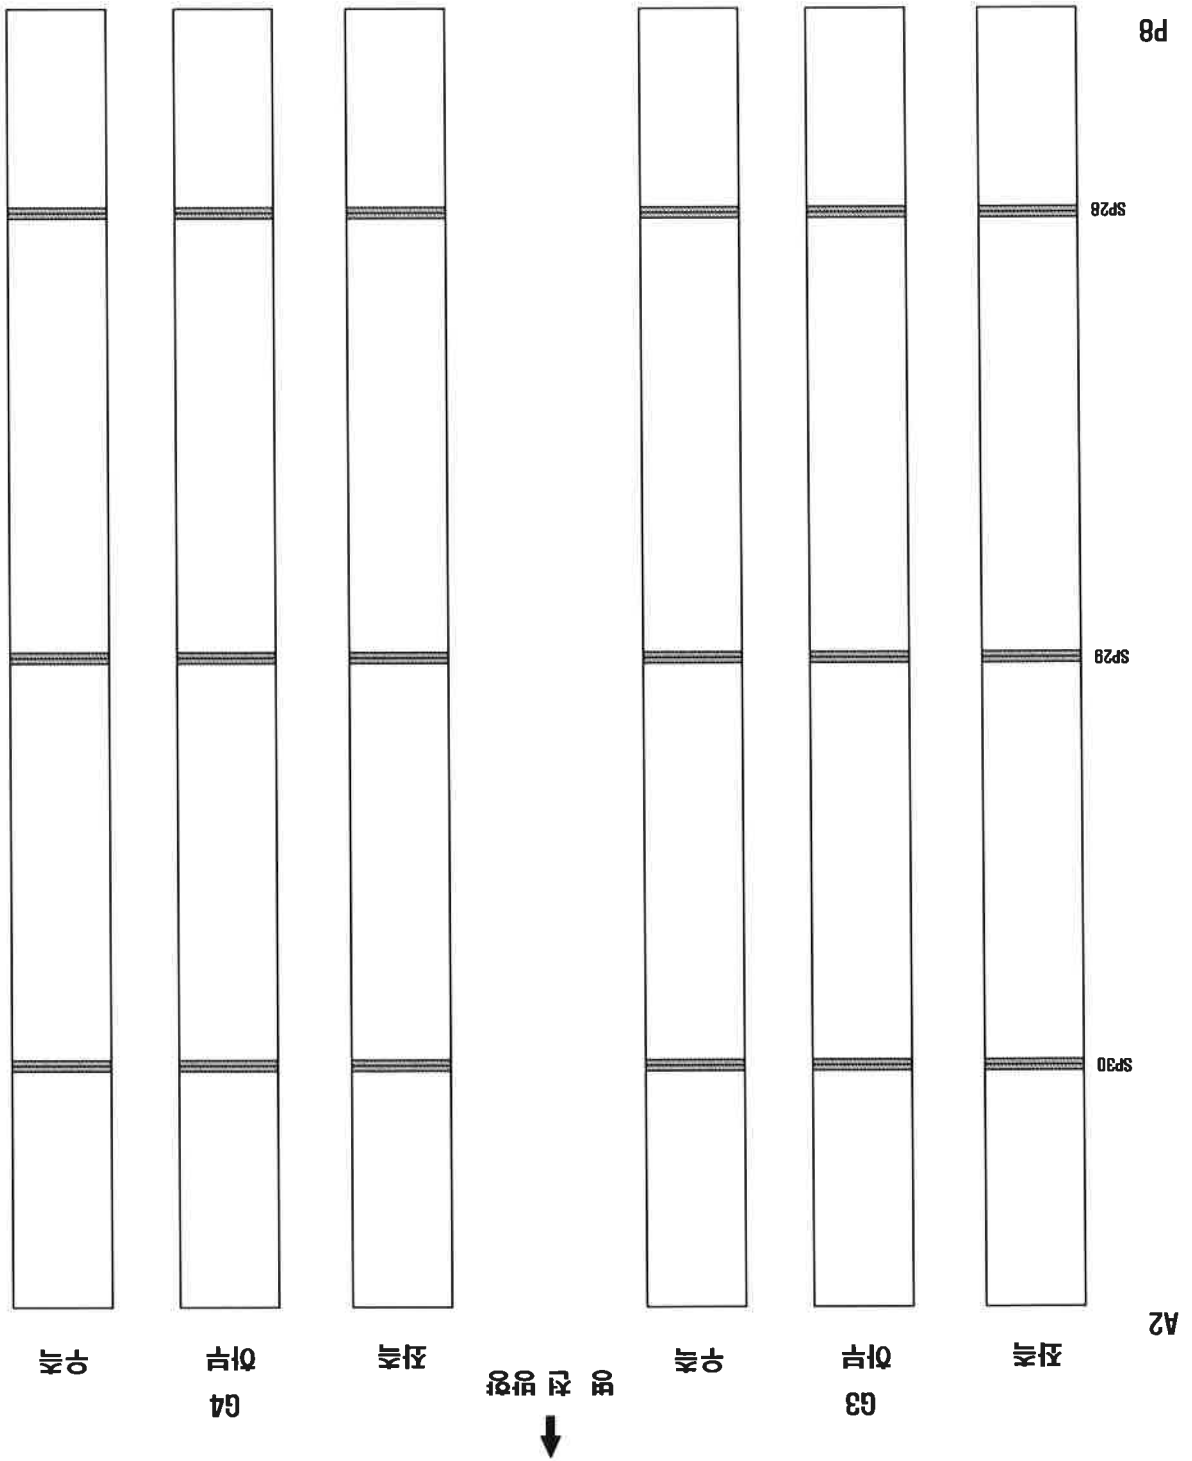

K A L P Y E K

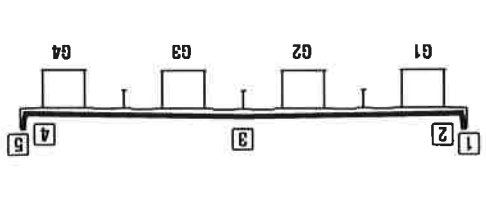

용역명	국도 21호선 차종교를 8개소 정밀점검			
용역사	(주)중부구조안전기술단	구조물명	복주교	조사일
				2014.07
				도면번호
				8-37

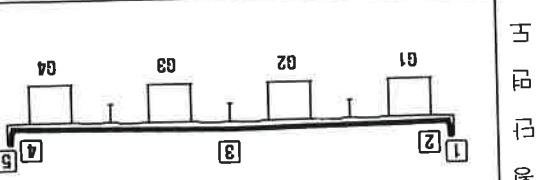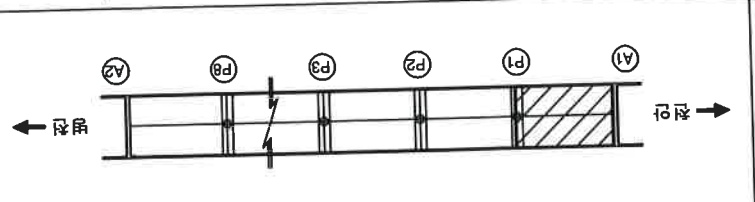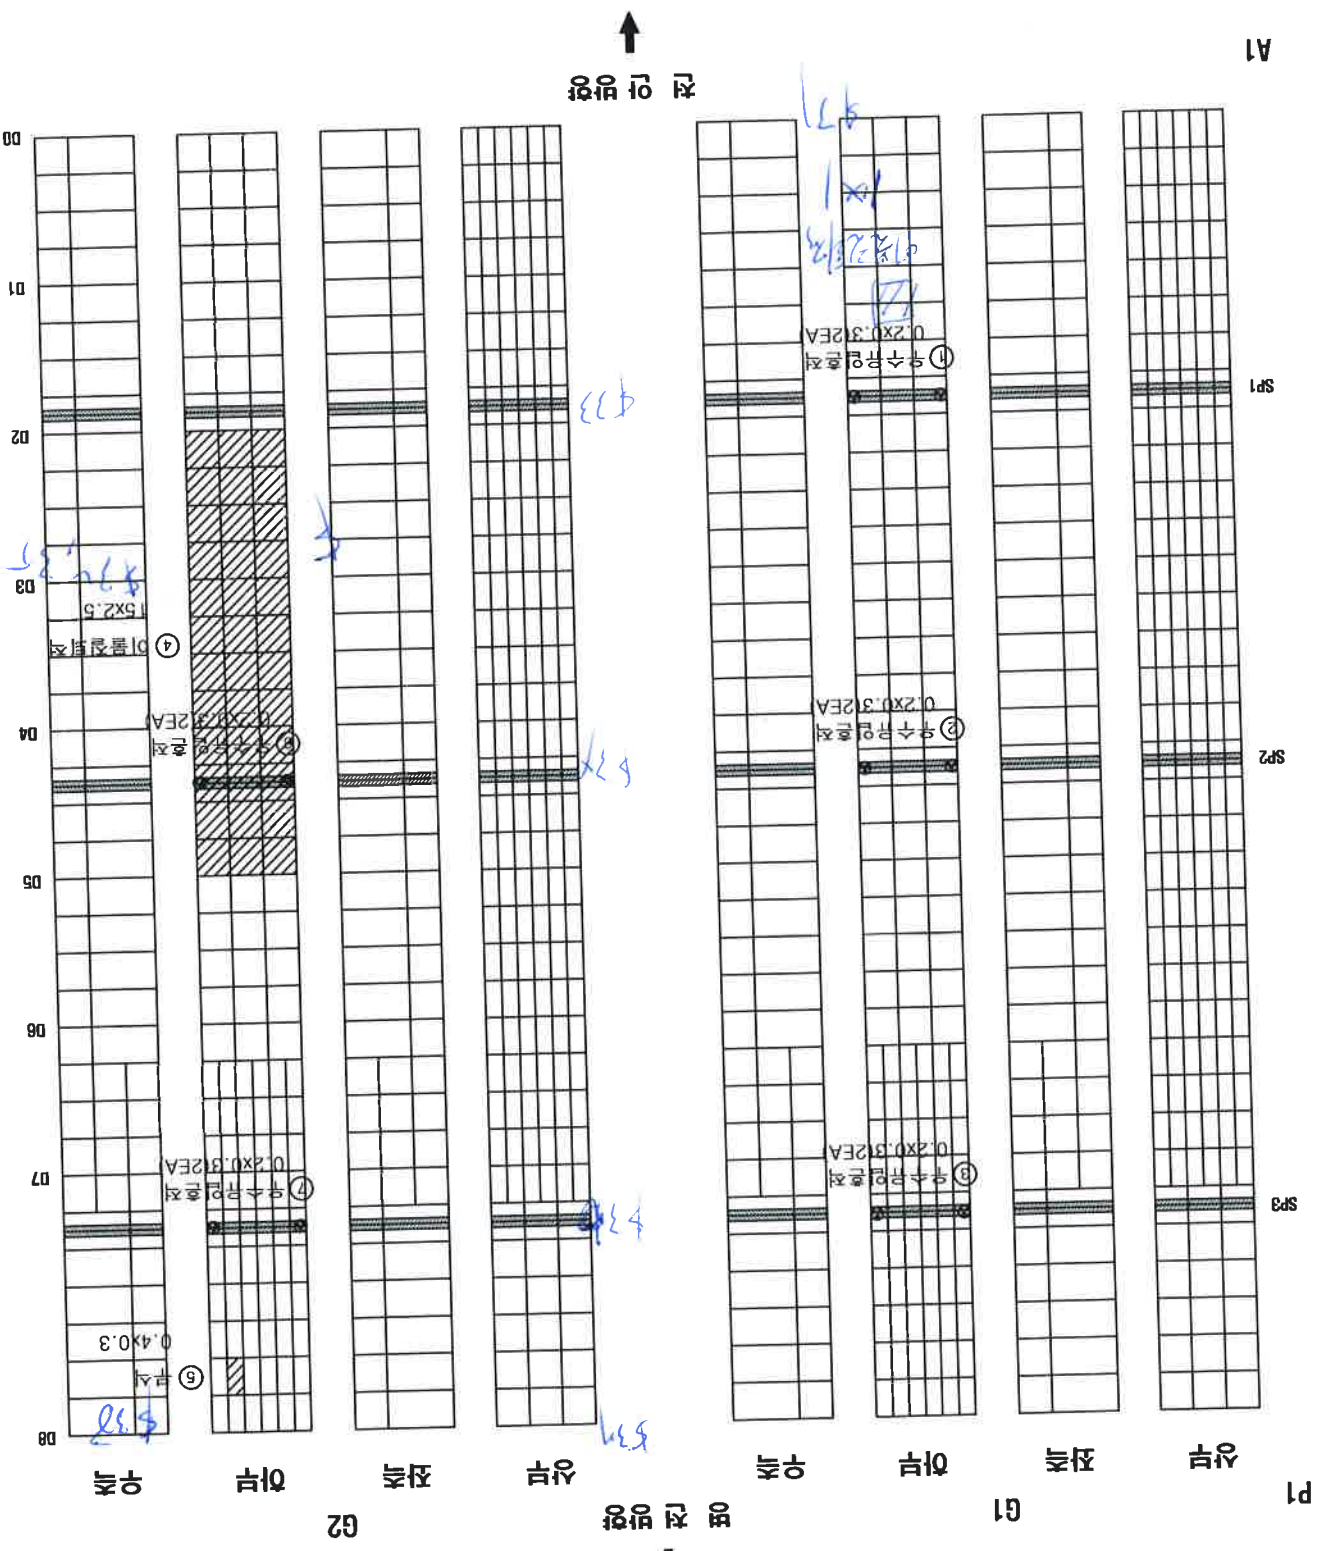

응역사 (주)중부구조안전기술단	구조물명	복주교	조사업	2014.07	도면번호	8-39
응역면	국도 21호선 자곡교를 8개소 정밀점검		도면명	강상형 BOX 내부(S2-G1,G2) 외관조사면도		

P2

상부
좌측
하부
우측

G1

상부
좌측
하부
우측

G2

상부
좌측
하부
우측

↑
정밀점검
↓

P1

상부
좌측
하부
우측

G1

상부
좌측
하부
우측

G2

상부
좌측
하부
우측

SP4

SP5

SP6

↑
정밀점검
↓

SP4

SP5

SP6

1

2

3

4

5

↑
정밀점검
↓

A1

P1

P2

P3

P4


A2

국도 21호선 자곡교를 8개소 정밀점검



↑
정밀점검
↓

국도 21호선 자곡교를 8개소 정밀점검

공역명	국도 21호선 차준교 등 8개소 정밀점검	도면명	강상철 BOX 내부(S3-G1,G2) 외관조사면도
용역사	(주)중부구조안전기술단	구조물명	목주교
		조사일	2014.07
		도면번호	8-41


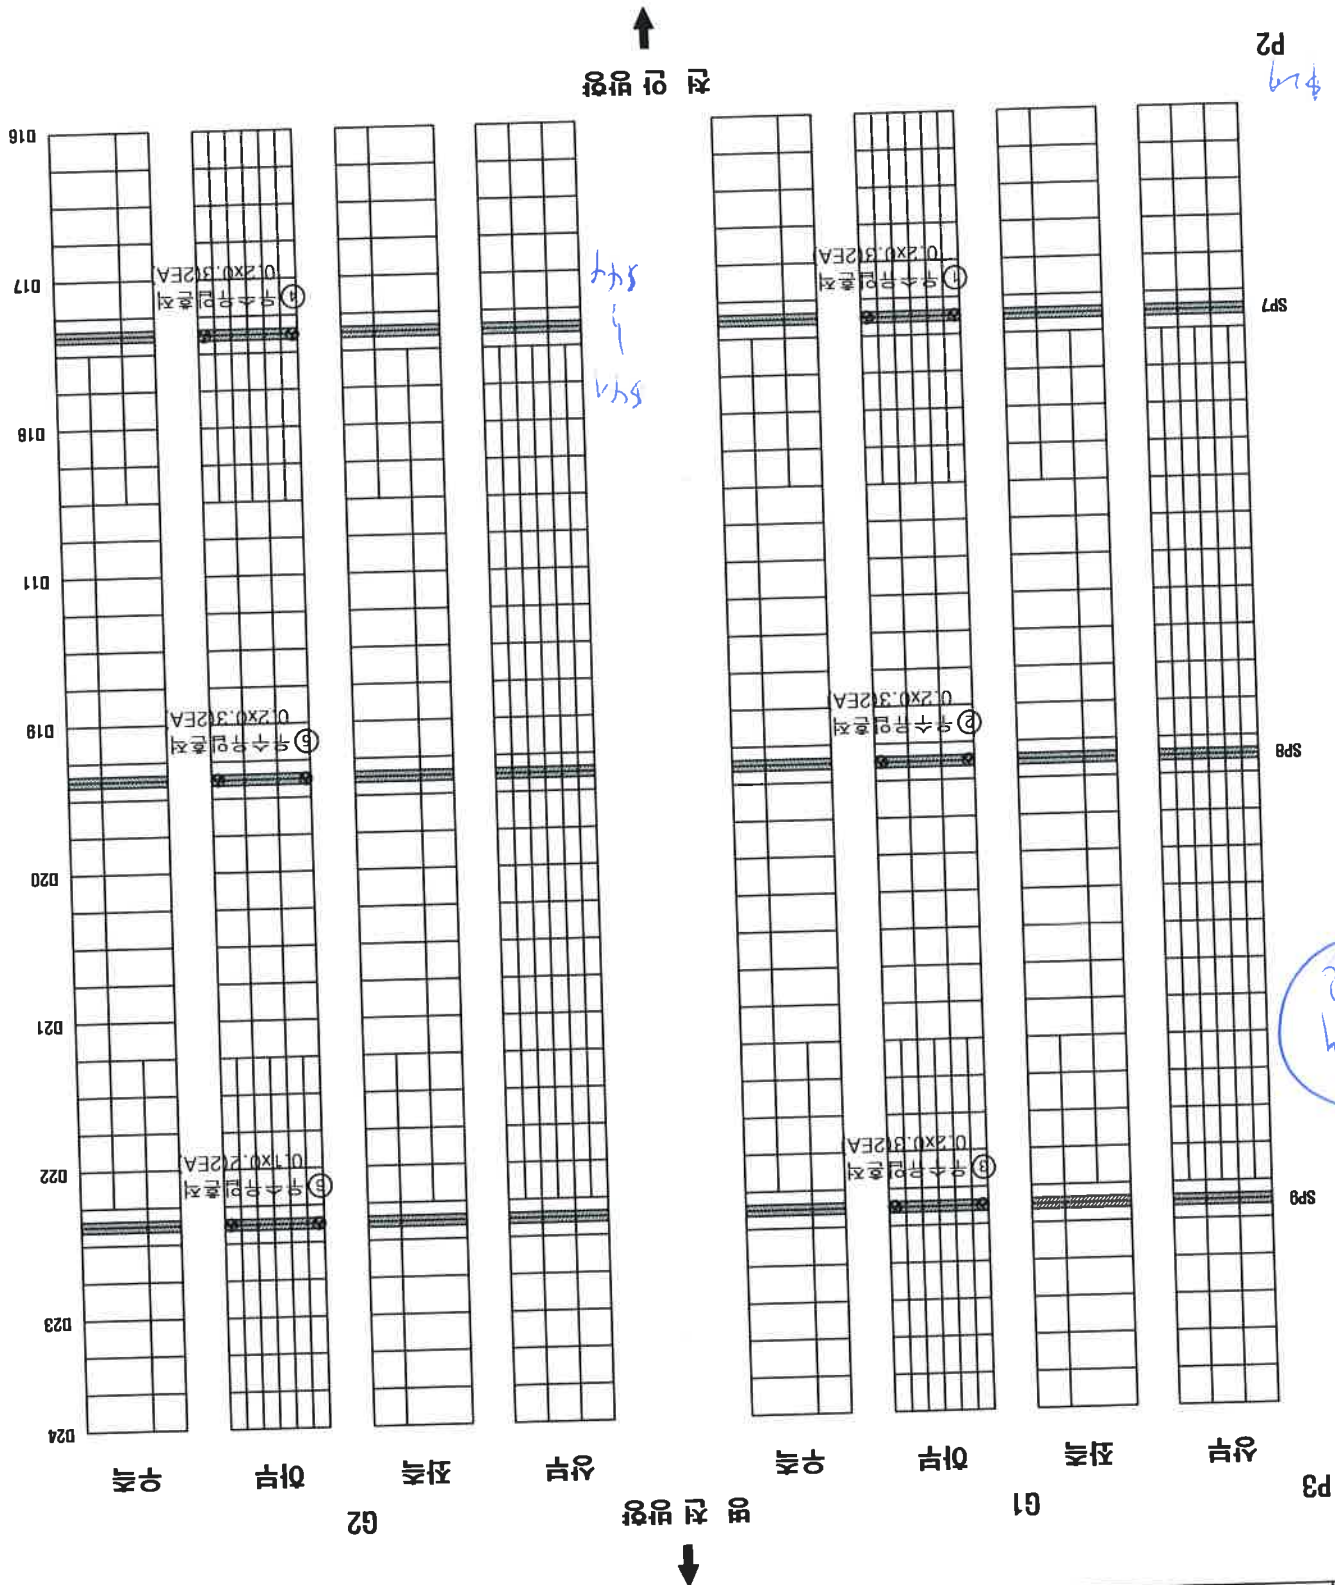


54.4m
54.5m

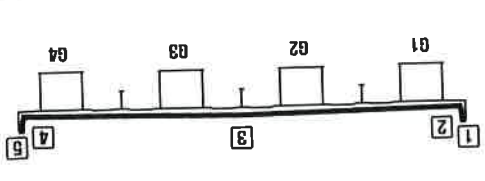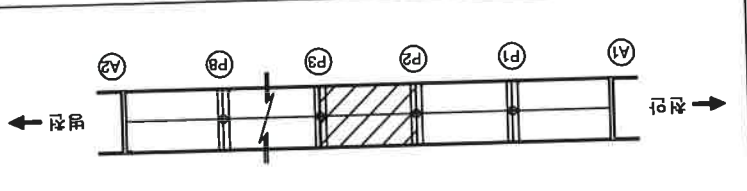


K
A
L
P
Y
E
N

용역사	용역명	국도 21호선 장준교를 8개소 정밀점검	도면명	강상형 BOX 내부(S4-G1, G2) 외관조사면도
(주) 중부구조안전기술단	구조물명	복주교	조사일	2014.07
			도면번호	8-43

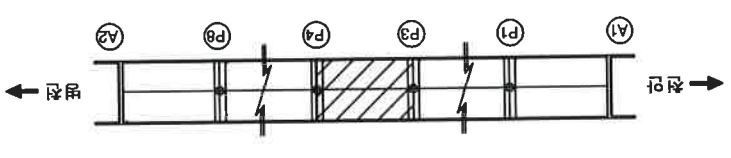
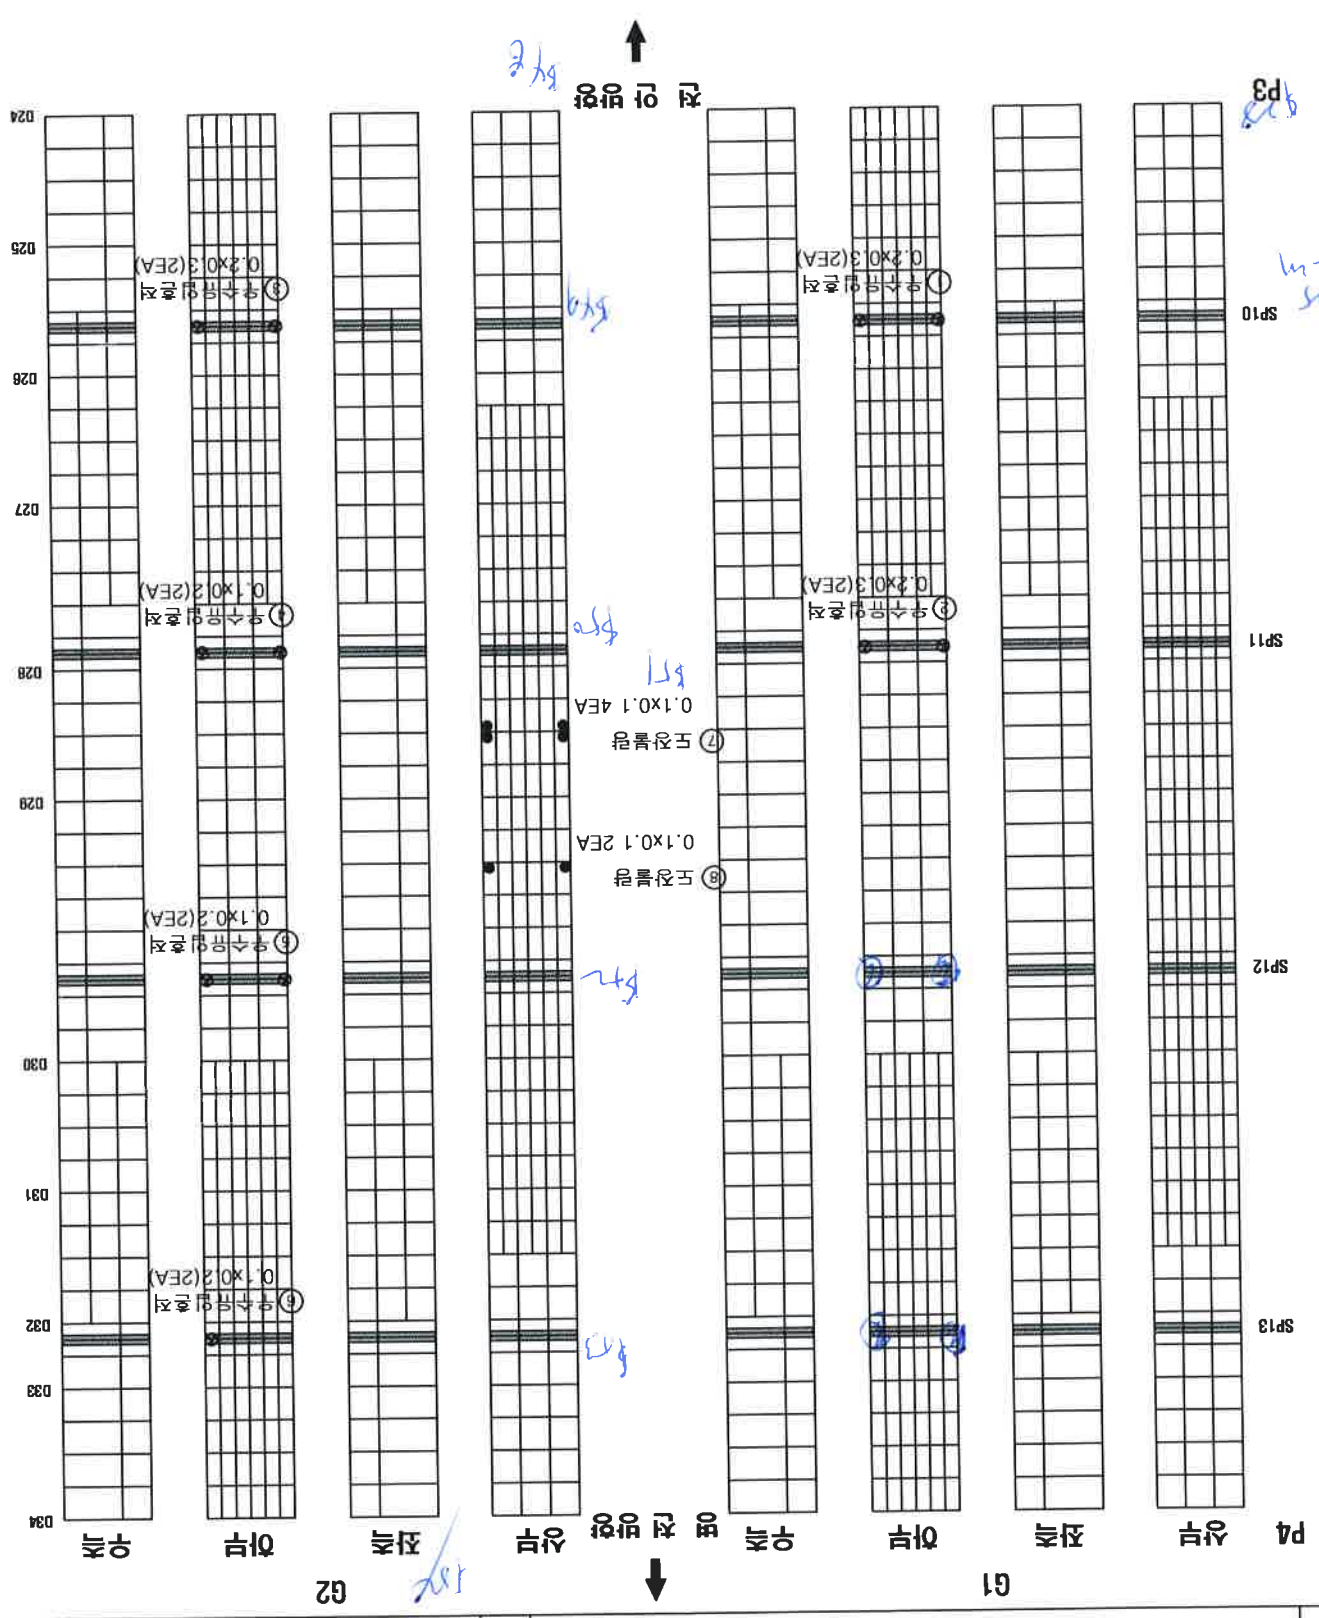


K P E E N A L P


도면명

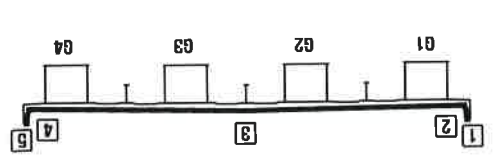


용역사	(주)중부구조안전기술단	구조물명	복주교	조사일	2014.07	도면번호	8-45
용역명	국도 21호선 좌준교를 8개소 좌밀전경						강상형 BOX 내보(S5-G1, G2) 외관조사만도

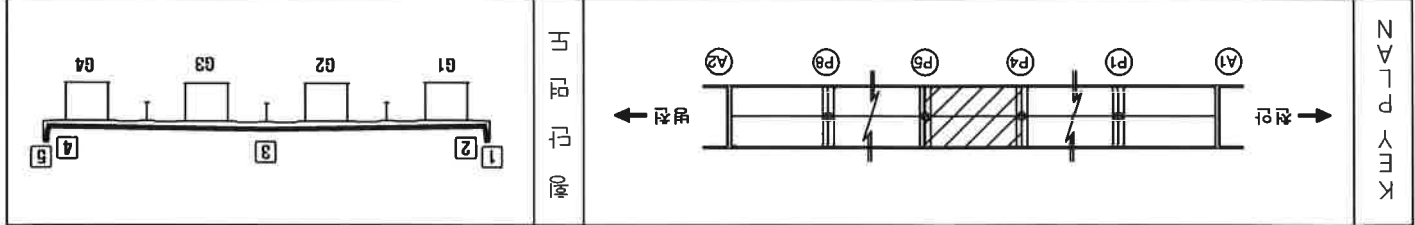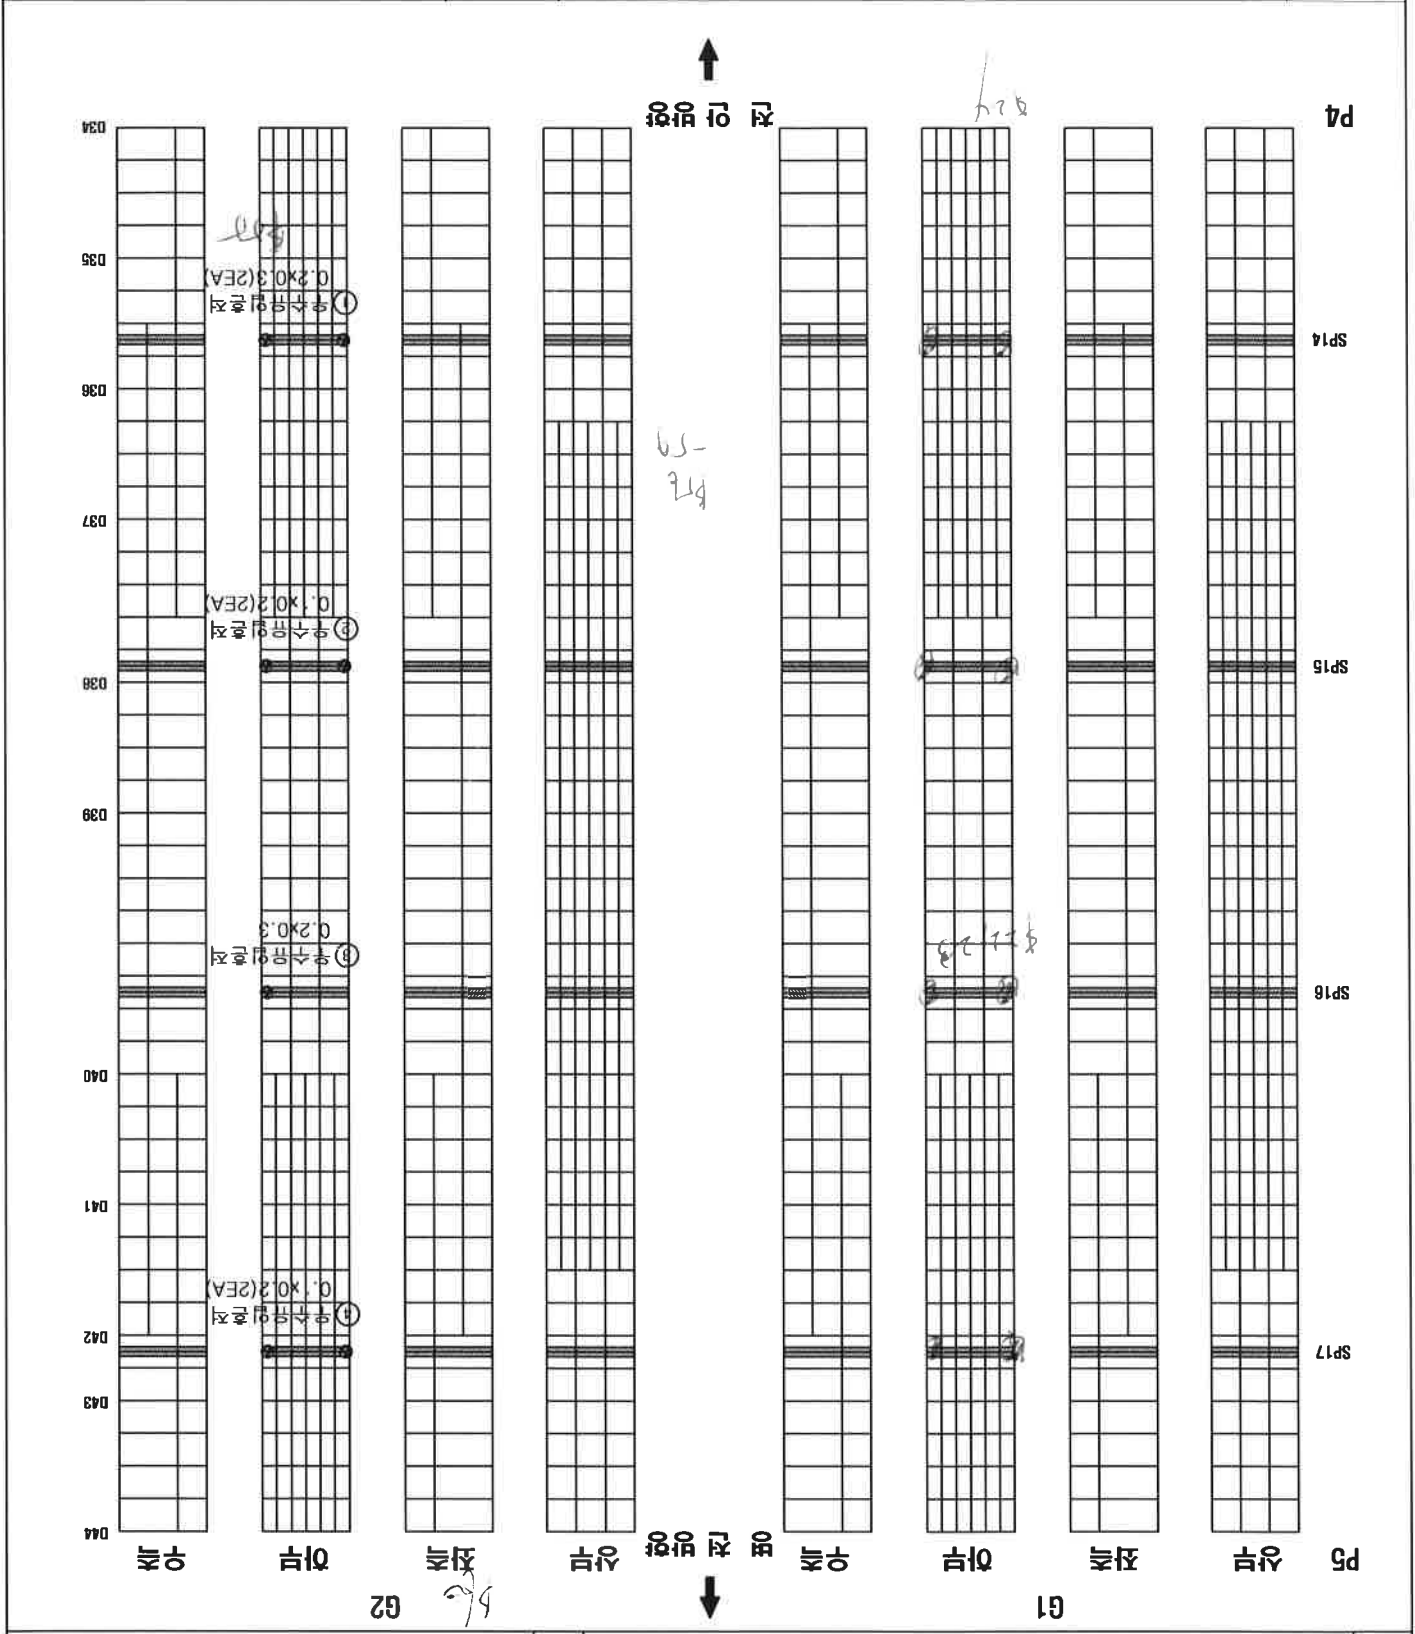


용역명	국도 21호선 차준교 등 8개소 전량점검	도면명	강성철 BOX 내부(S6-G1, G2) 외관조사망도
용역사	(주)중부구조안전기술단	구조물명	복주교
		조사일	2014.07
		도면번호	8-47

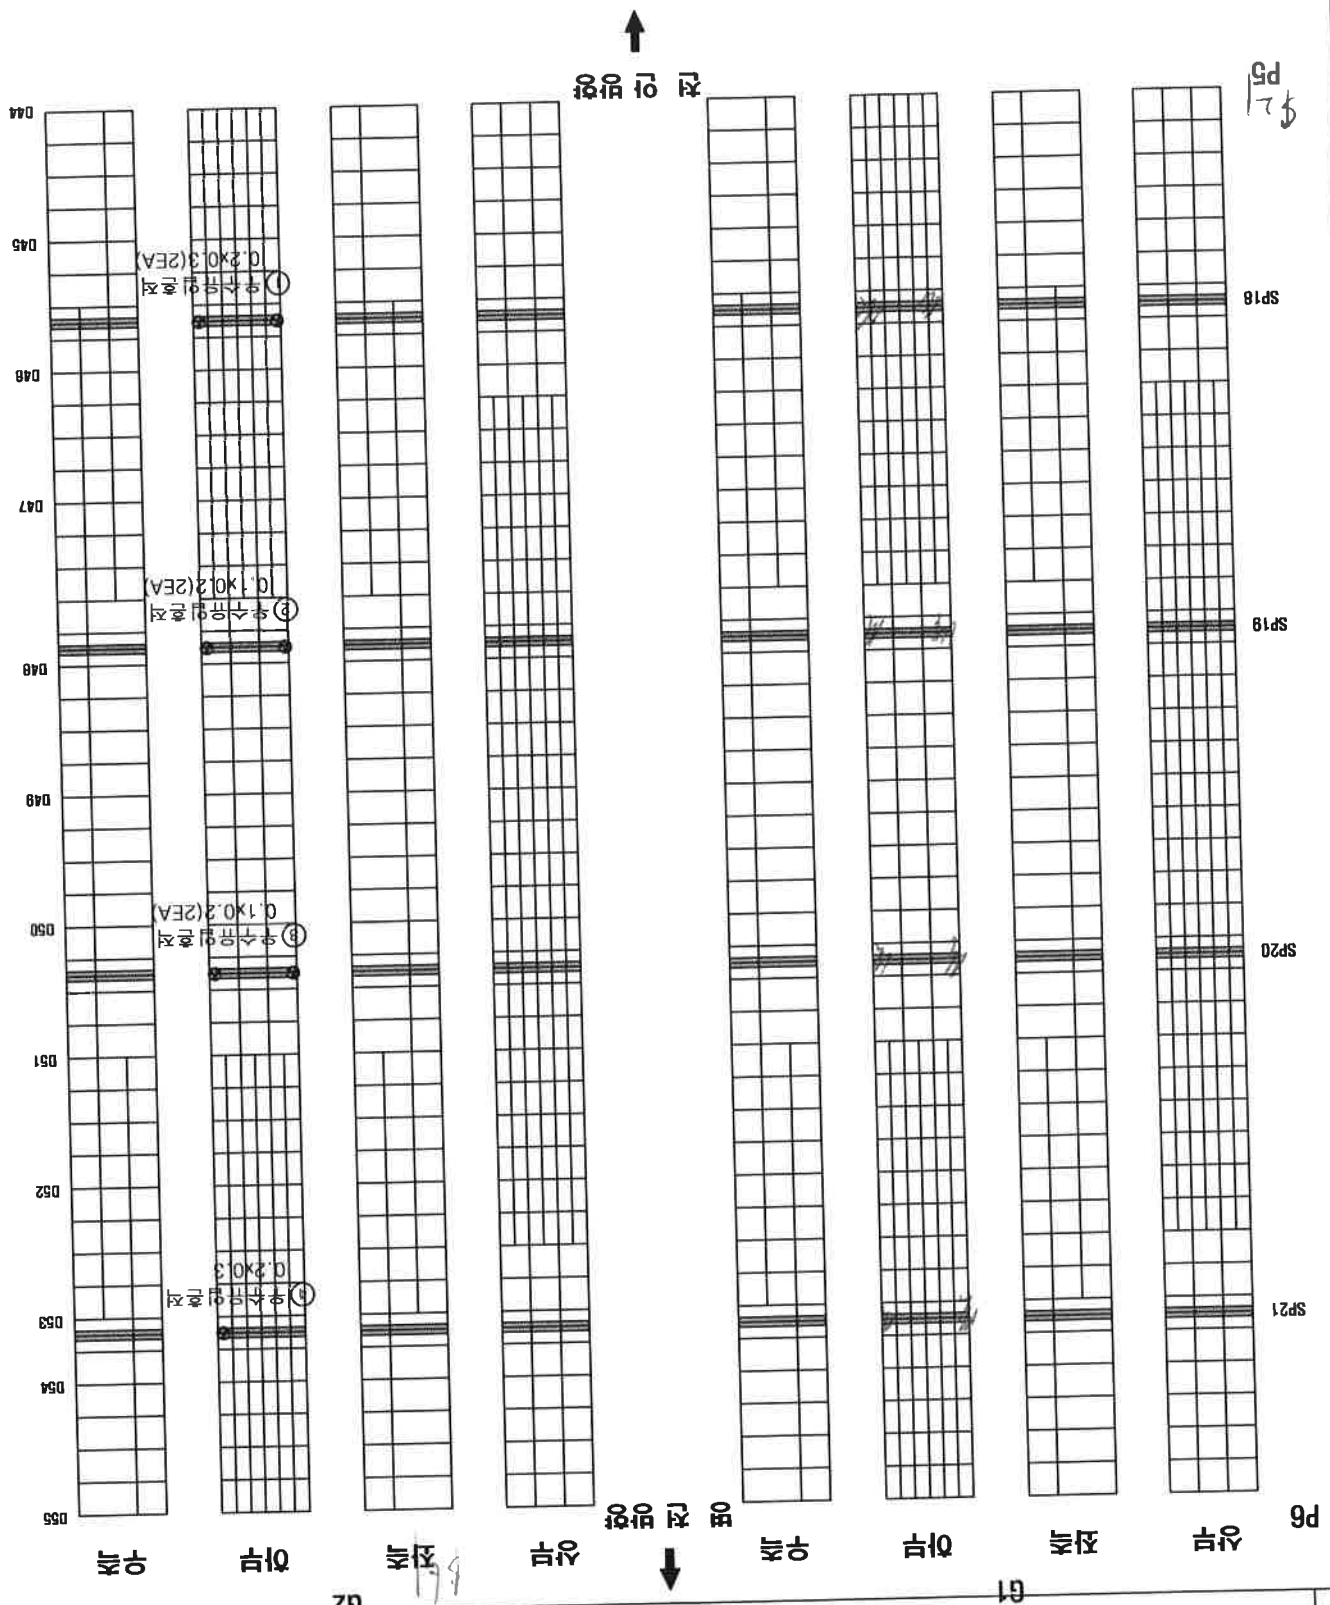

KEY PLAN


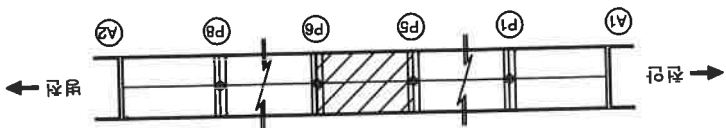


도면명

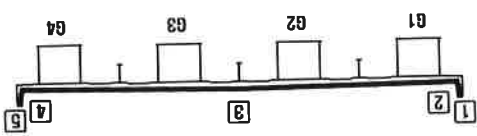

용역사	(주)중부구조안전기술단	구조물명	복주교	조사일	2014.07	도면번호	8-49
용역명	국도 21호선 전교교를 8개소 전립점검						강성형 BOX 내부(S7-G1, G2) 외관조사만도




↑
전 안 방향

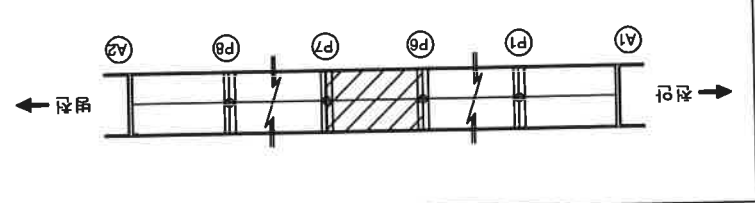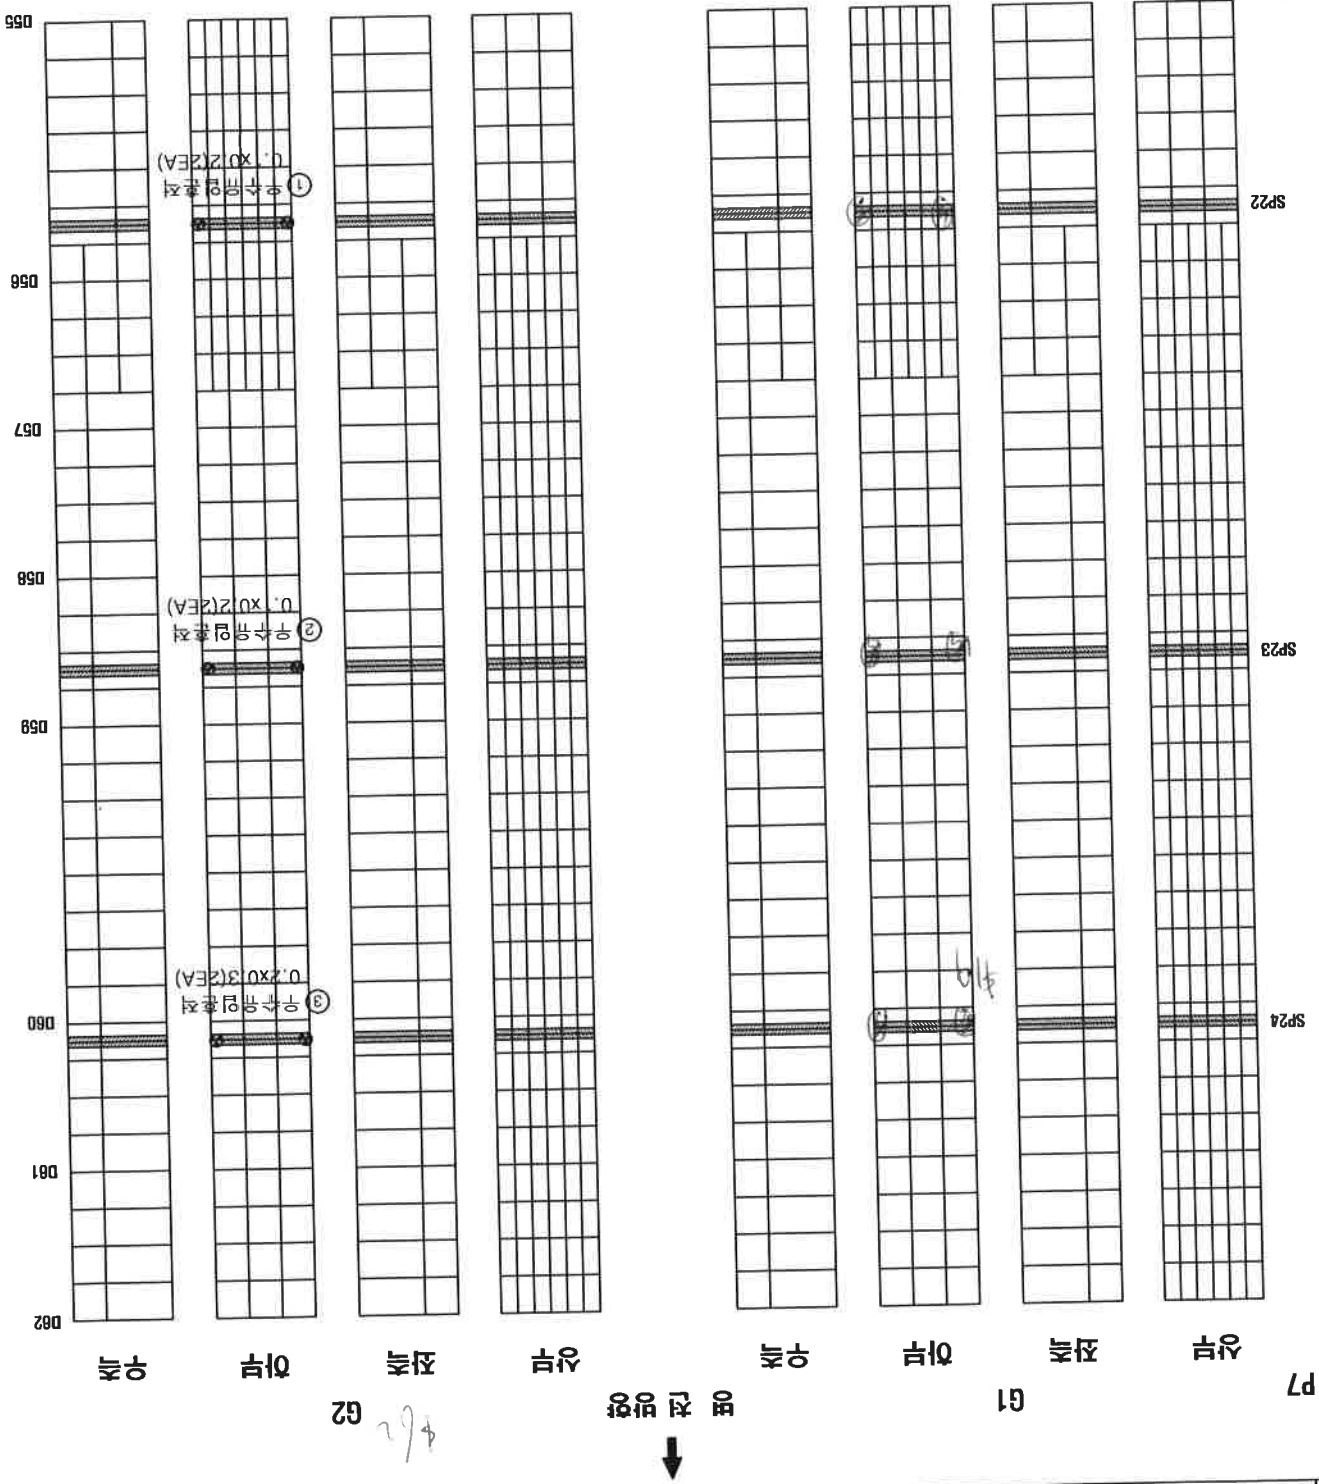

KEY PLAN



도면

용역명	국도 21호선 차준교 등 8개소 점밀전검				용역사	(주) 중부구조안전기술단	
도면명	강상형 BOX 내부(S8-G1, G2) 외관조사영도				조사일	2014.07	
					도면번호	8-51	

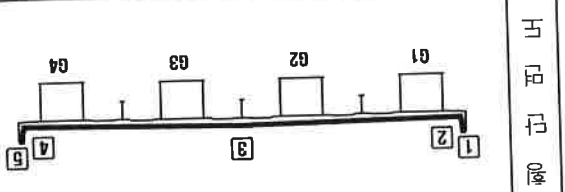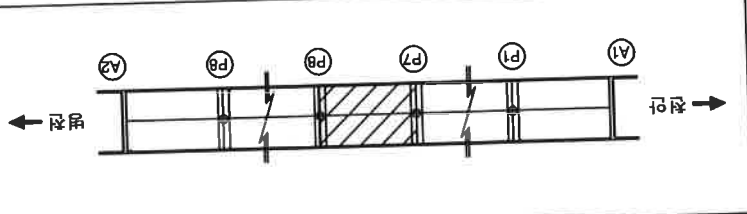
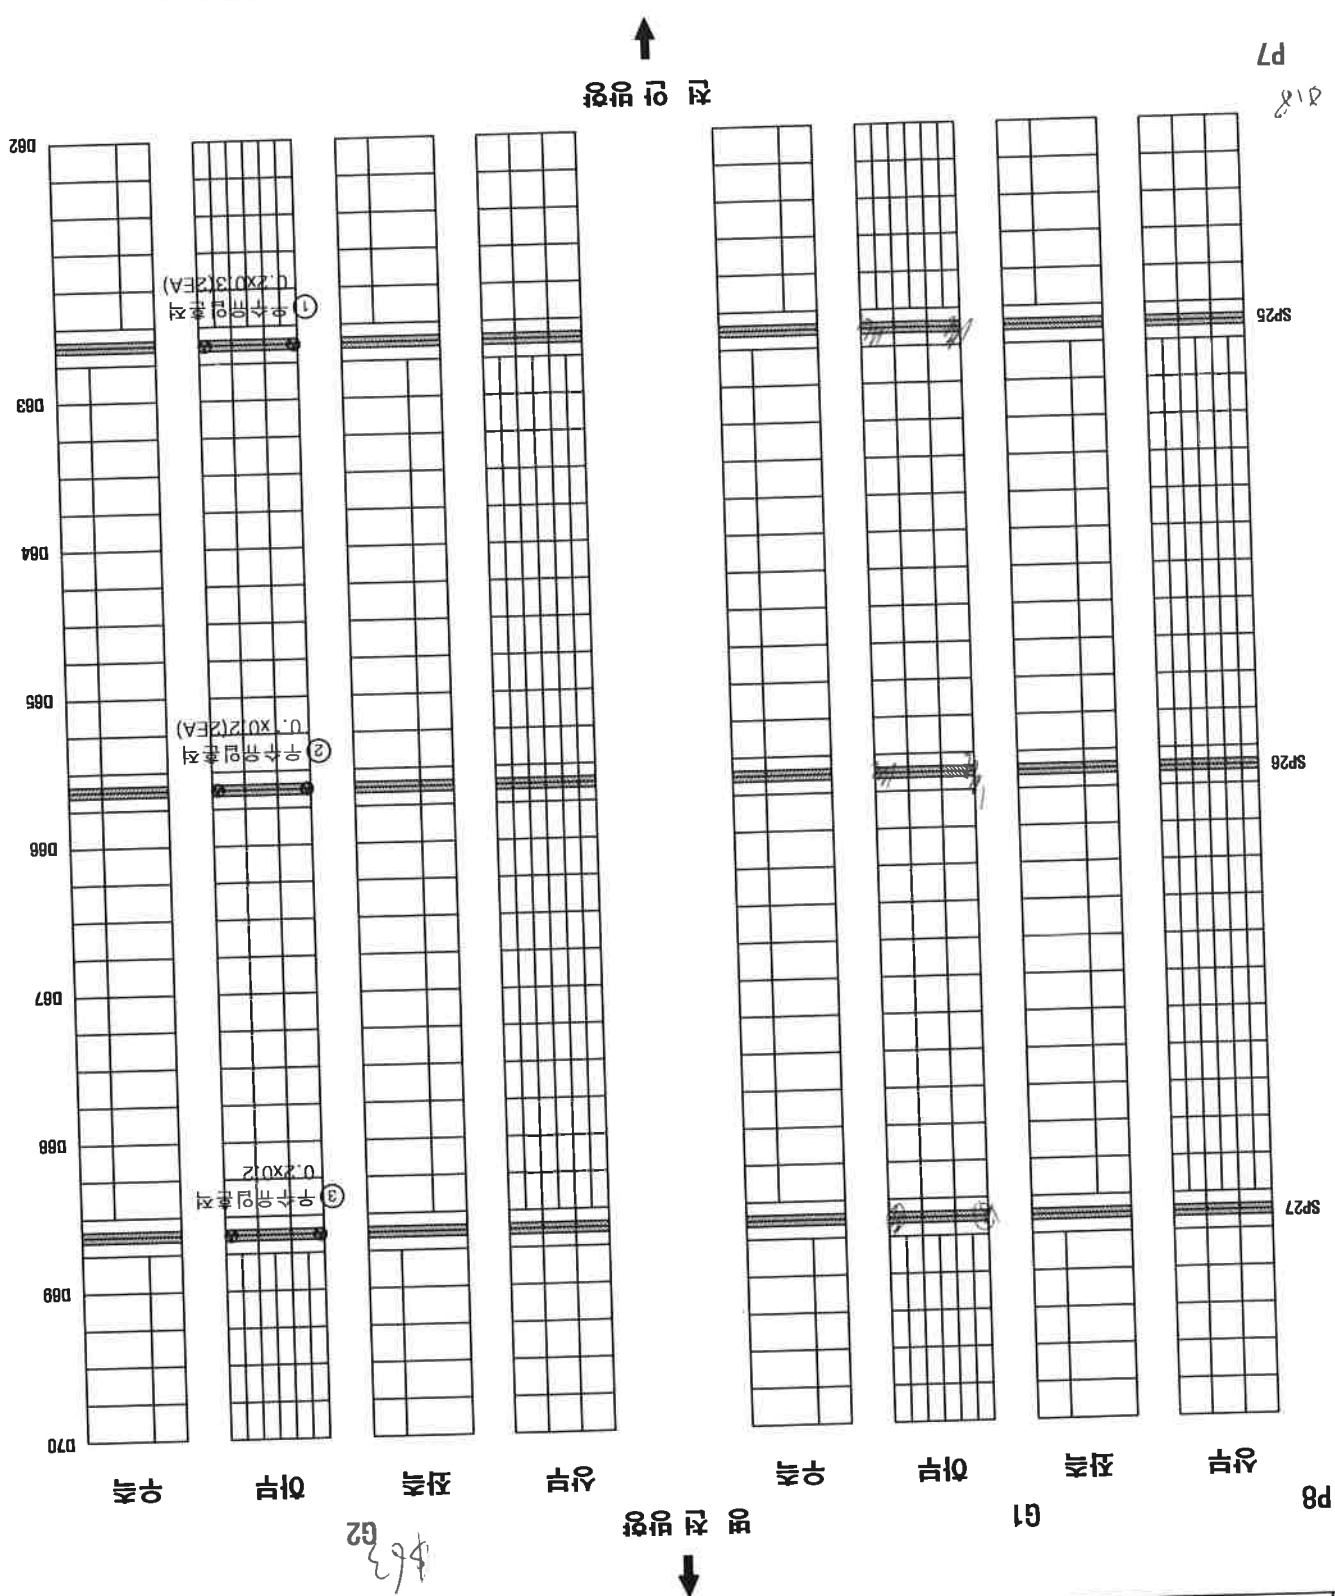


K E E P A L N

용역명	국도 21호선 자준교를 8개소 정밀점검	도면명	강석형 BOX 내부(S9-G1, G2) 외관조사만도
용역사	(주)중부구조안전기술단	구조물명	목주교
		조사일	2014.07
		도면번호	8-53

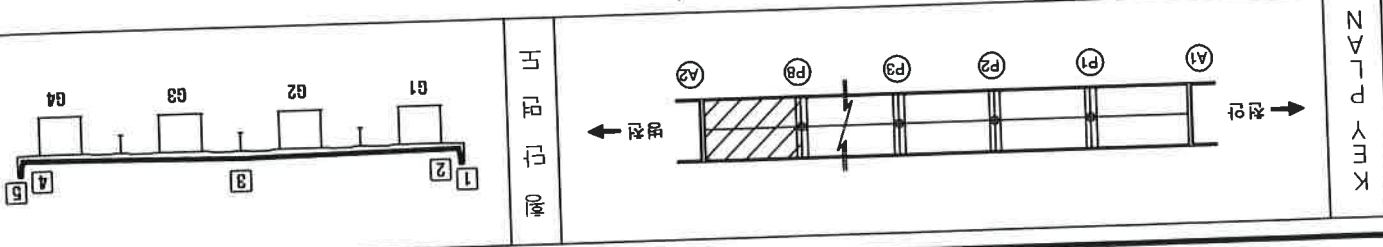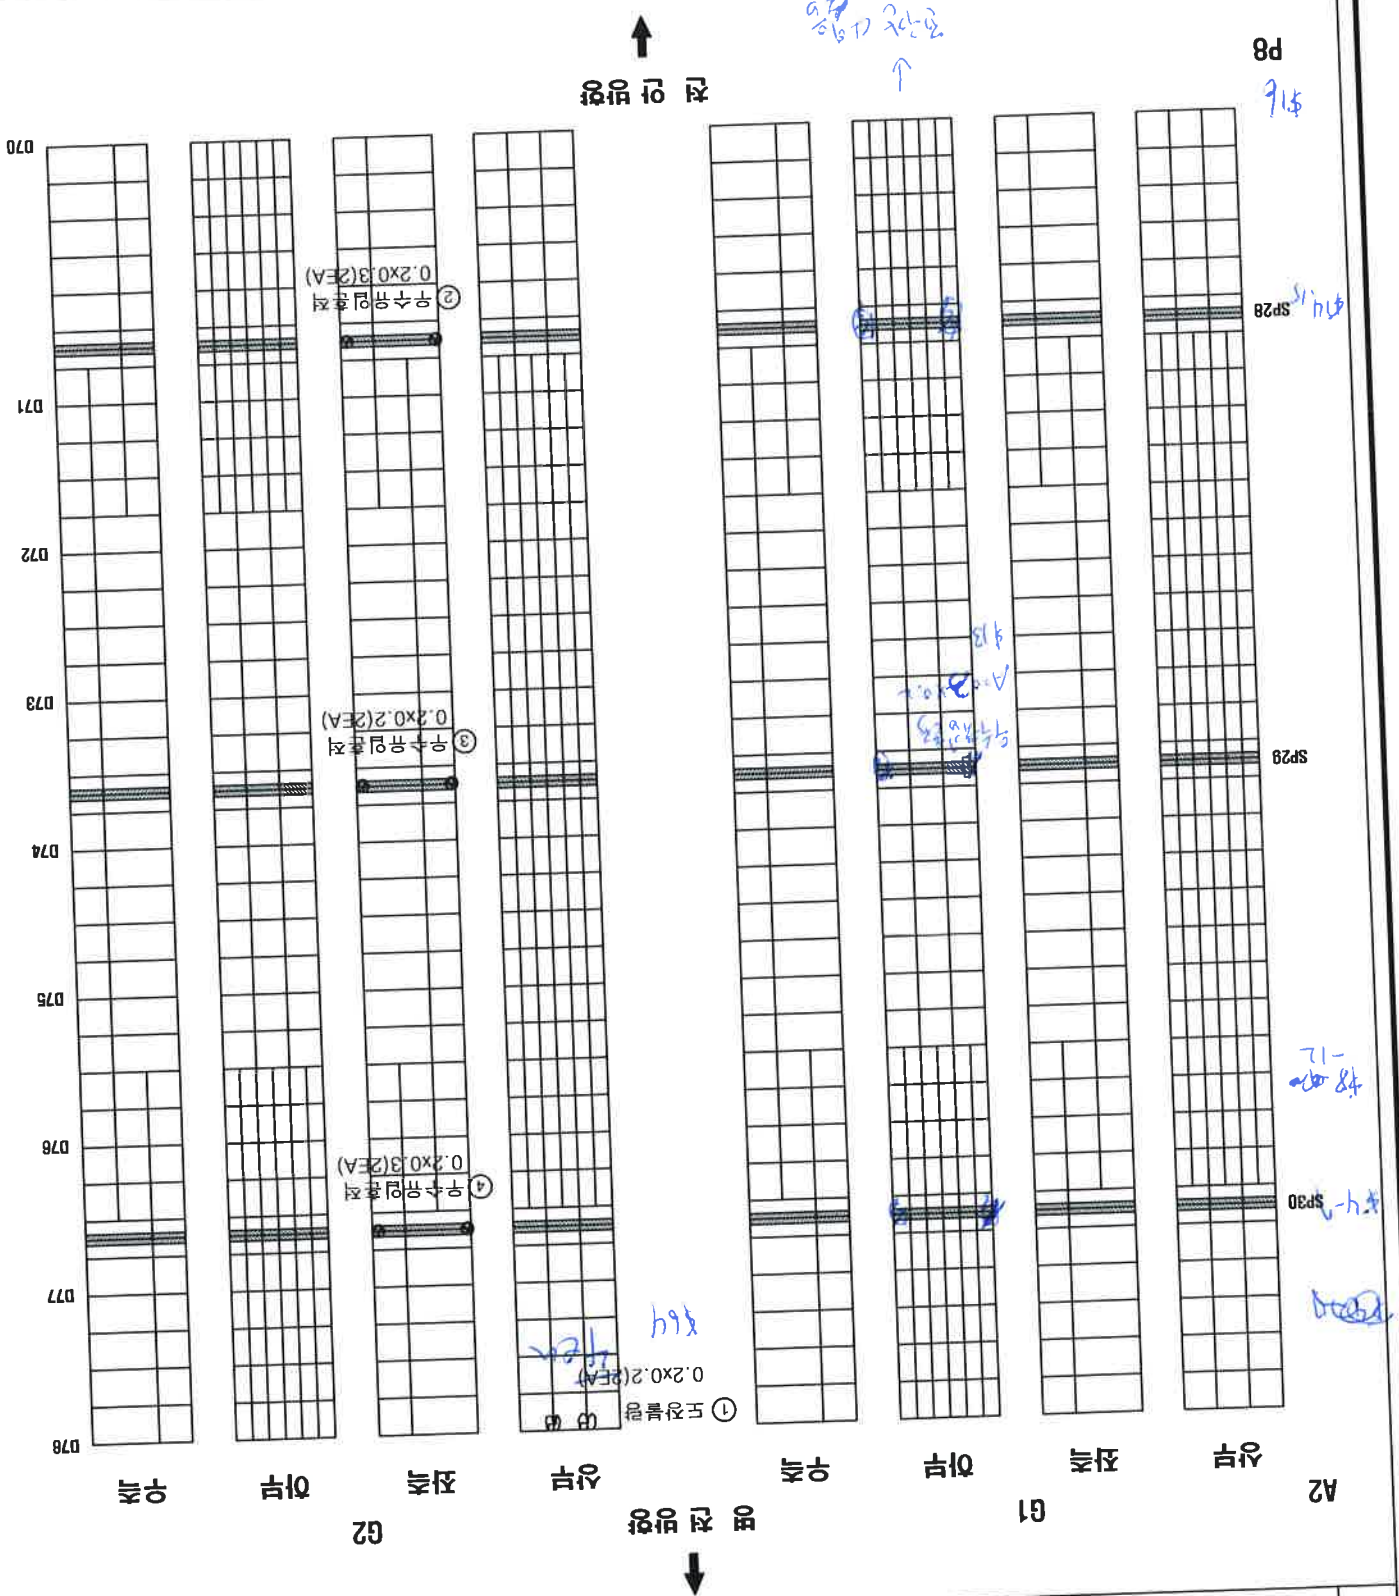


유역명	국도 21호선 좌측교를 8개소 전량교로	도면명	교대(A1, A2) 외관조서만도
유역사	(주)웅부구조인기측단	구조물명	복주교
		조사일	2014.07
		도면번호	8-55

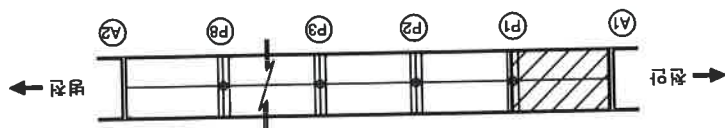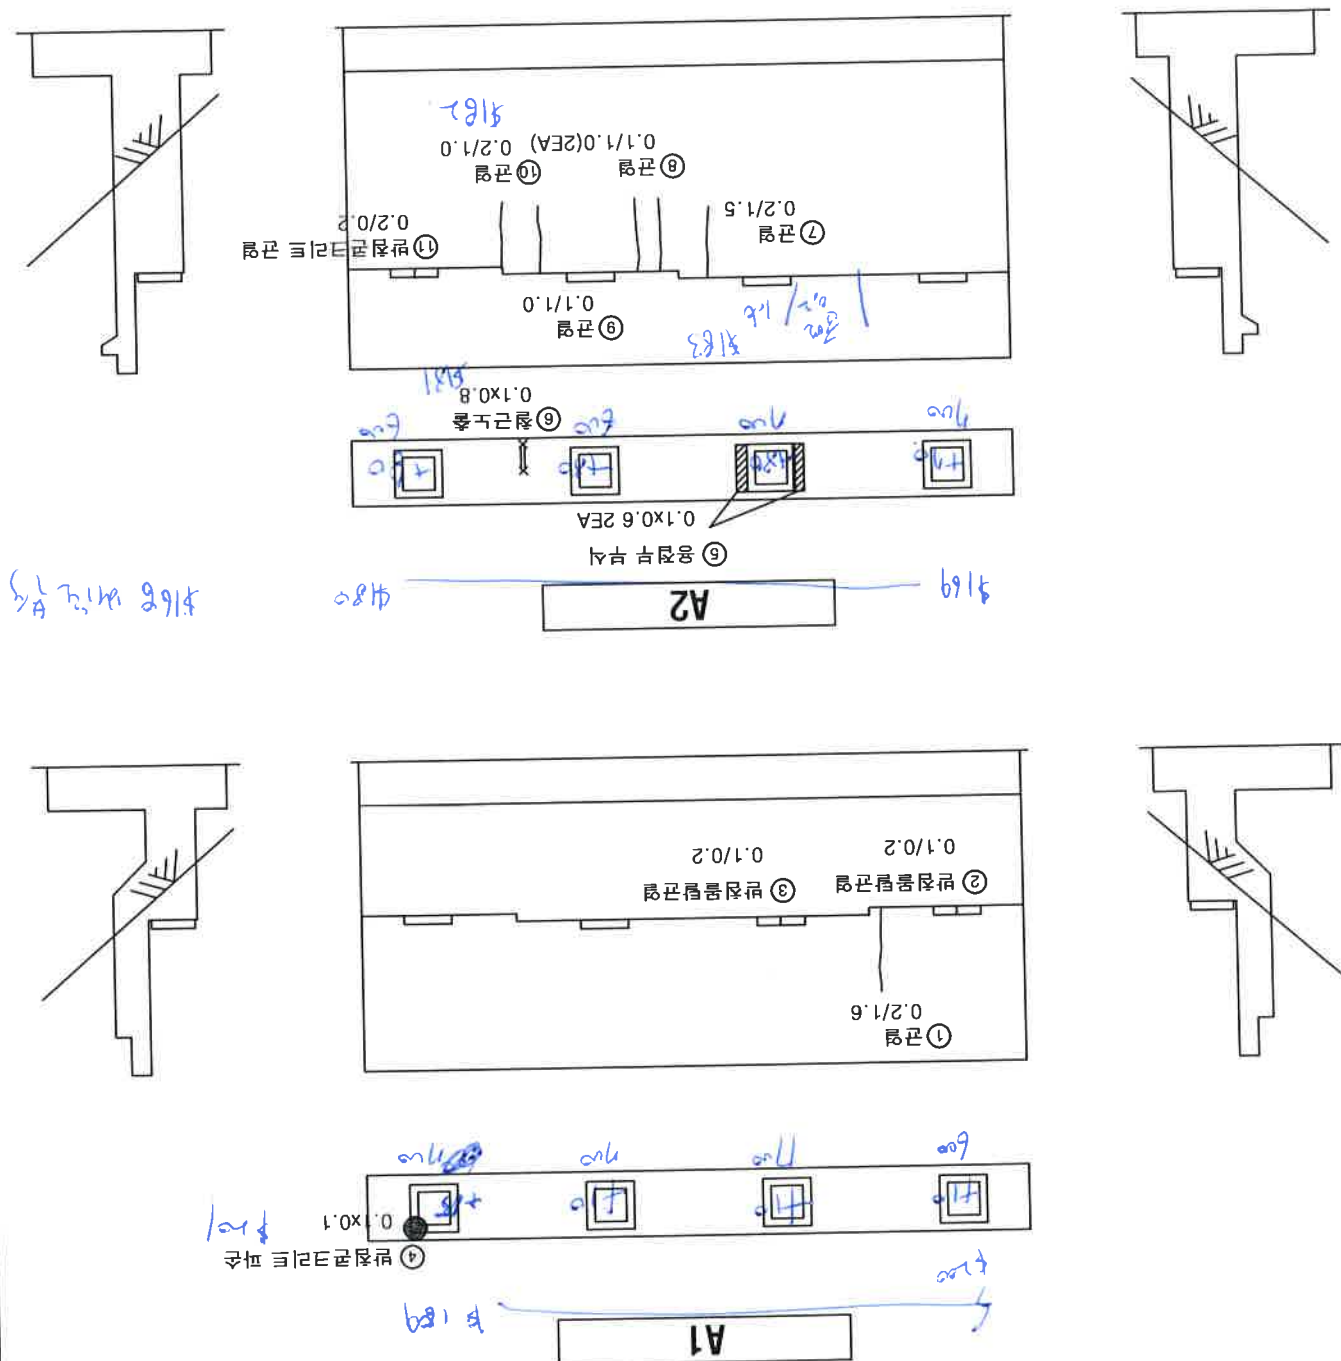


KEY PLANN


五品官

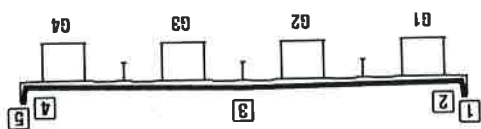

용역명	국도 21호선 자곡교를 8개소 정밀점검	도면명	교각(P1) 외관조사망도
용역사	(주)중부구조안전기술단	구조물명	복주교
		조사일	2014.07
		도면번호	8-56

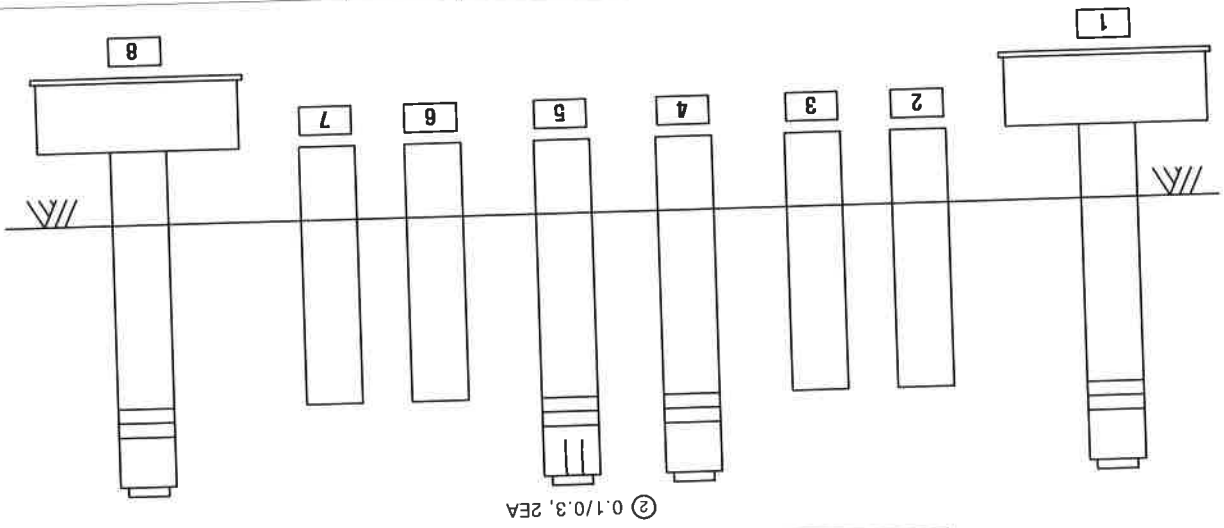

② 0.1/0.3, 2EA

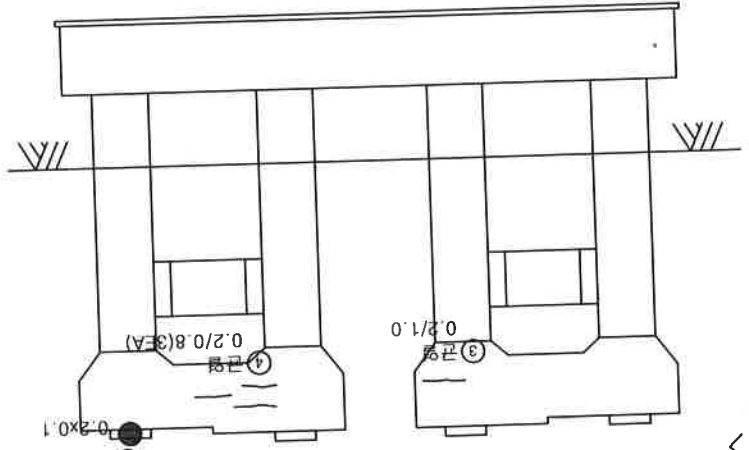


① 받침콘크리트 재료분리
0.2x0.1

④ 콘크리트
0.2/0.8(3EA)


③ 콘크리트
0.2/1.0

< A1측(천안측) >


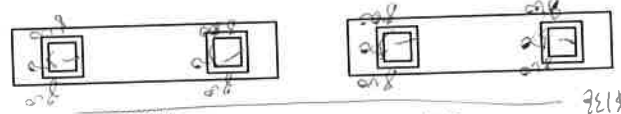


⑦ 콘크리트
1.5x1.5

⑥ 콘크리트
1.0x1.5

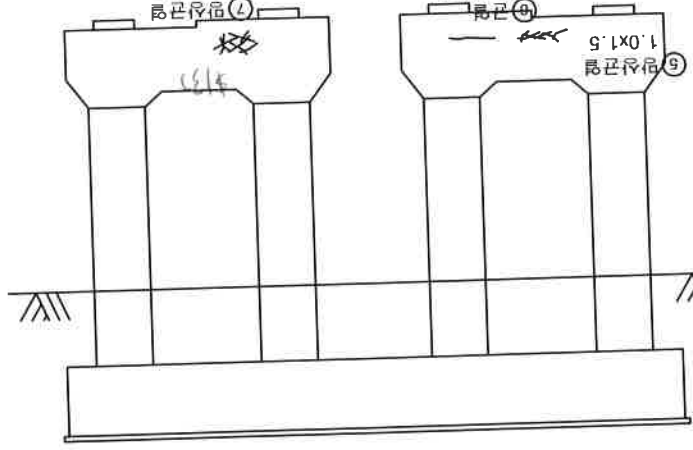


< A2측(변천측) >

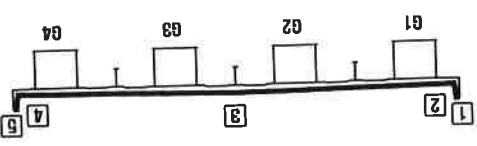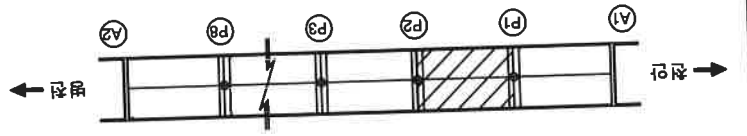


K
N
A
L
P
L
A
N
E
Y
E
W


도
면
단
위

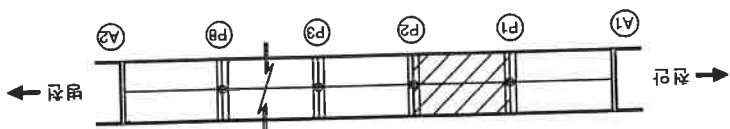



도
면
단
형

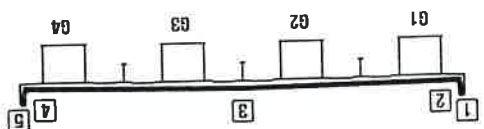


< A2축(별전축) >

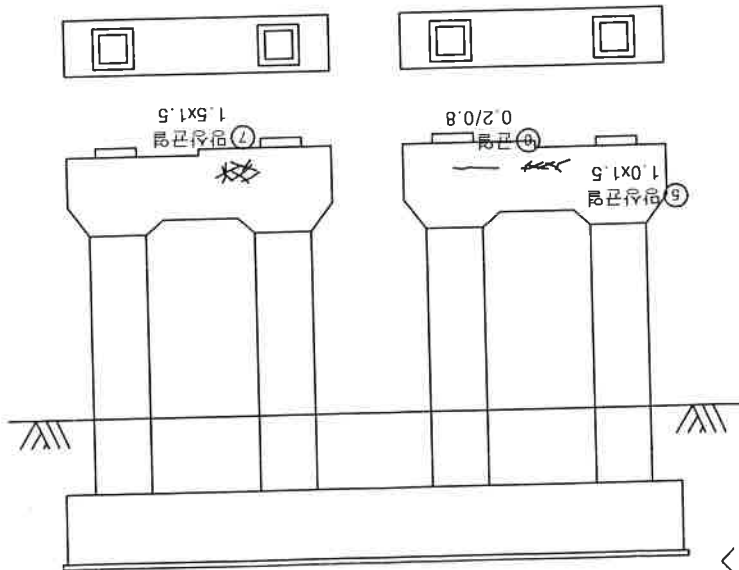


< A1축(천안축) >

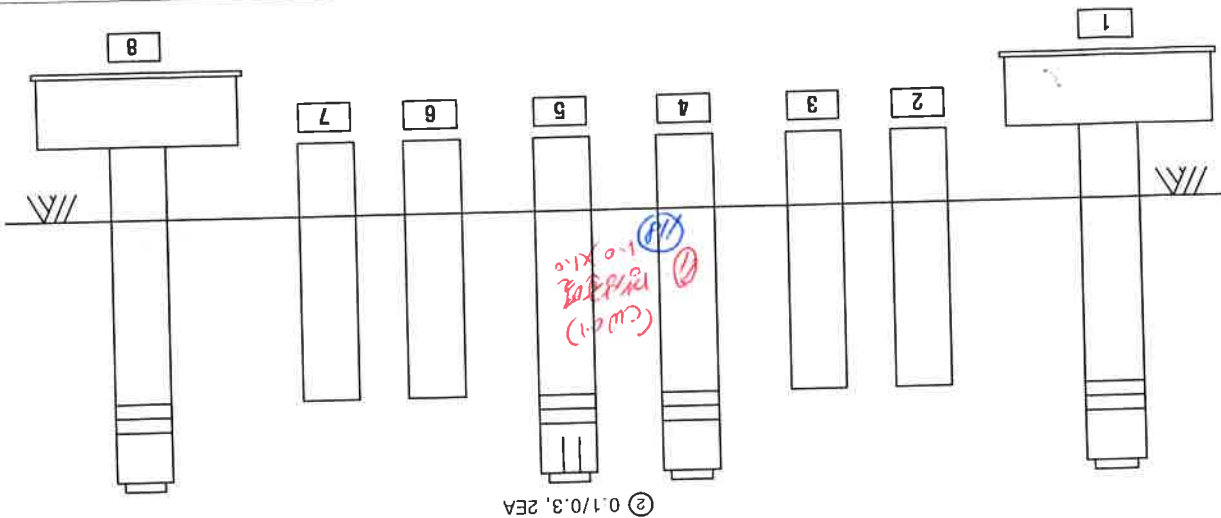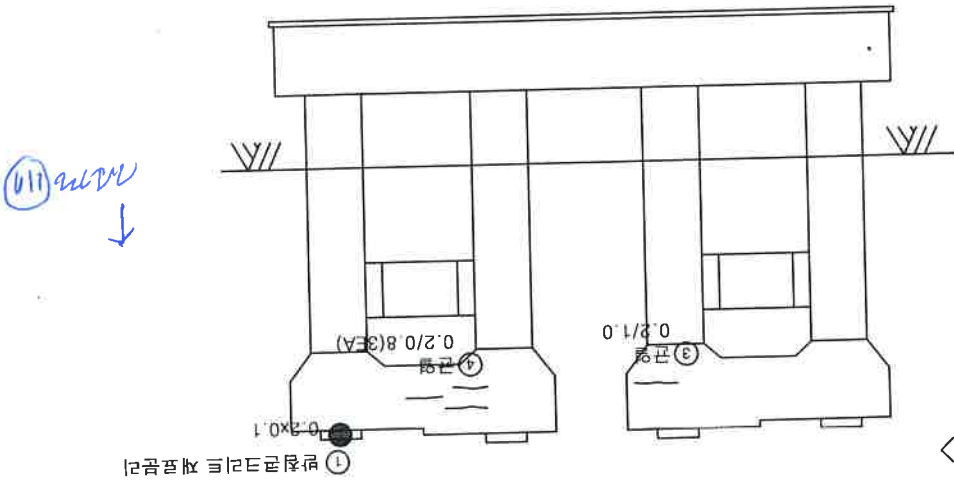


용역명	국도 21호선 자춘교를 8개소 점멸점검	도면명	교각(P1) 외관조사면도
용역사	(주)중부구조안전기술단	구조물명	복주교
		조사일	2014.07
		도면번호	8-56

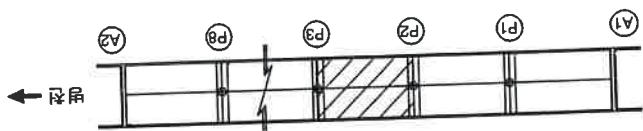


도면단

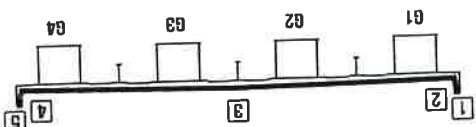


< A2축(별관측) >

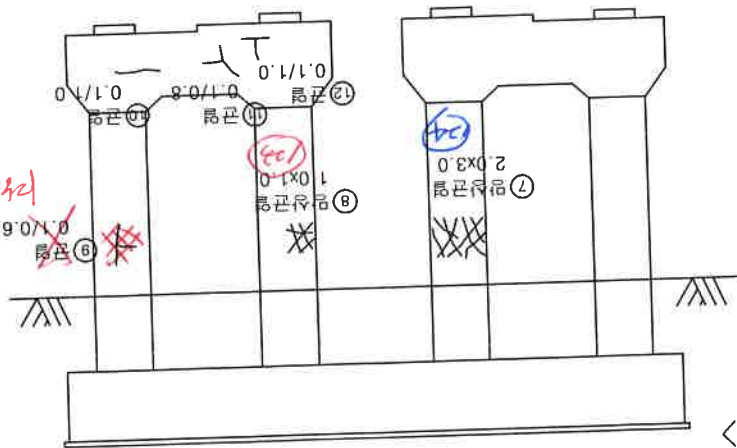

⑬ 부식
1EA

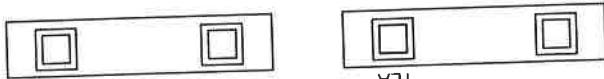


< A1축(전안측) >
⑫ 점검출로 볼트부 파손
0.4x0.2

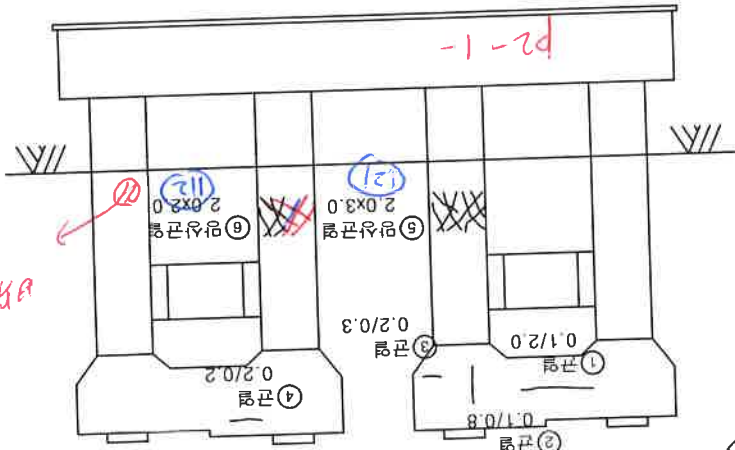

⑭ 콘형
0.2/0.4

⑮ 0.1/0.2, 3EA

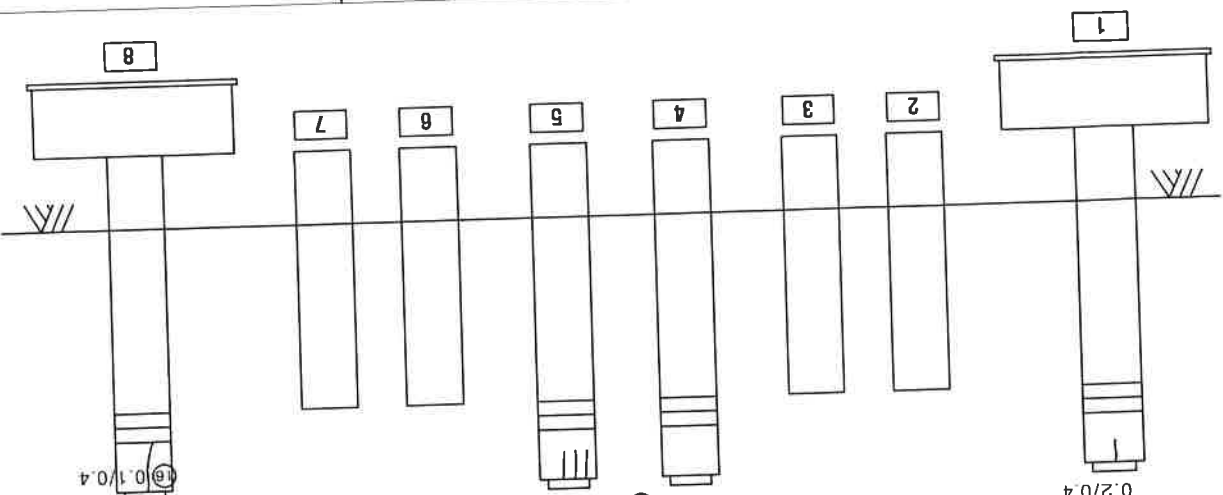

용역영

국도 21호선 장준교를 8개소 정밀점검

도면명

교각(P2) 외관조사면도

용역사

(주) 중부구조안전기술단

구조물명


복주교

조사일


2014.07

도면번호


8-57

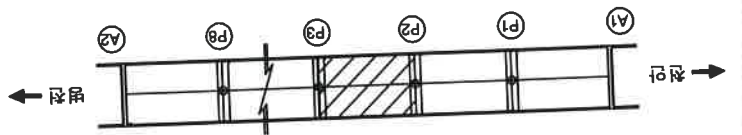



도면단형

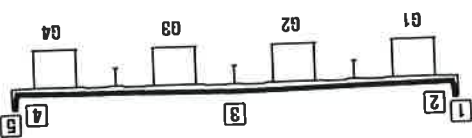

< A2측(변전측) >

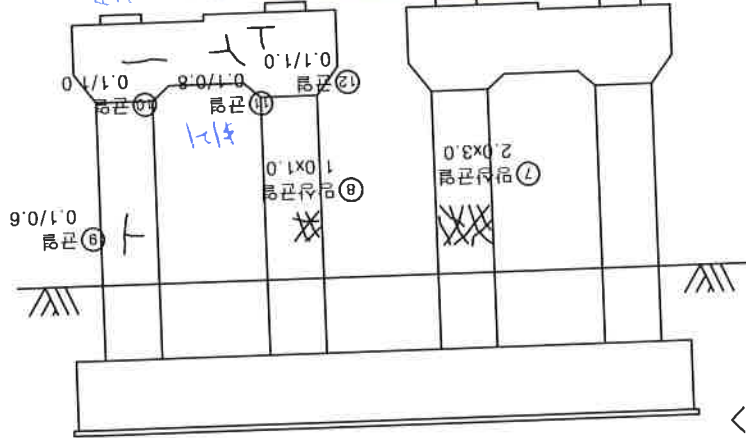

< A1측(천안측) >

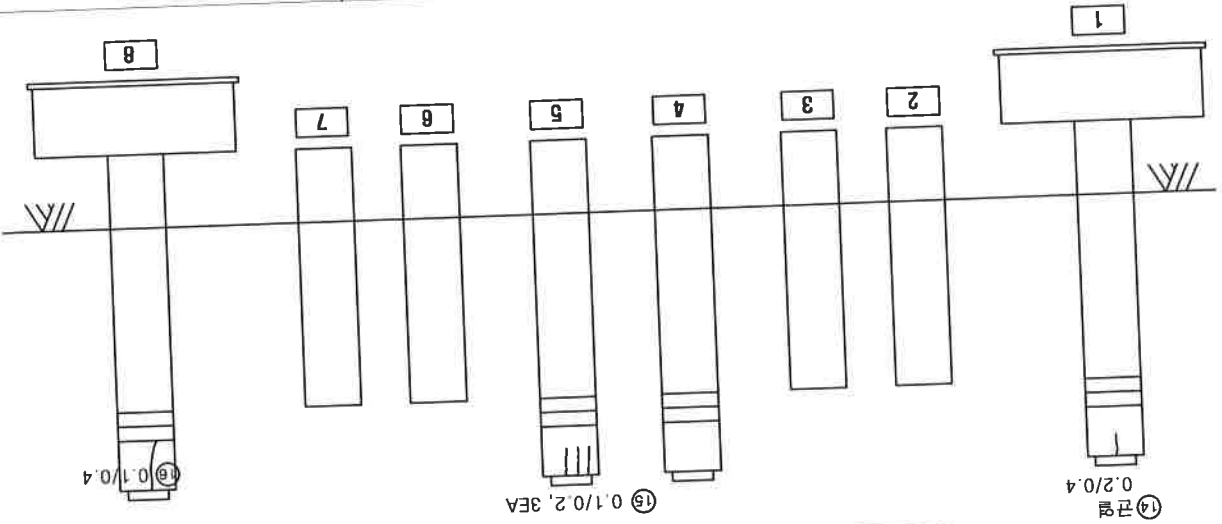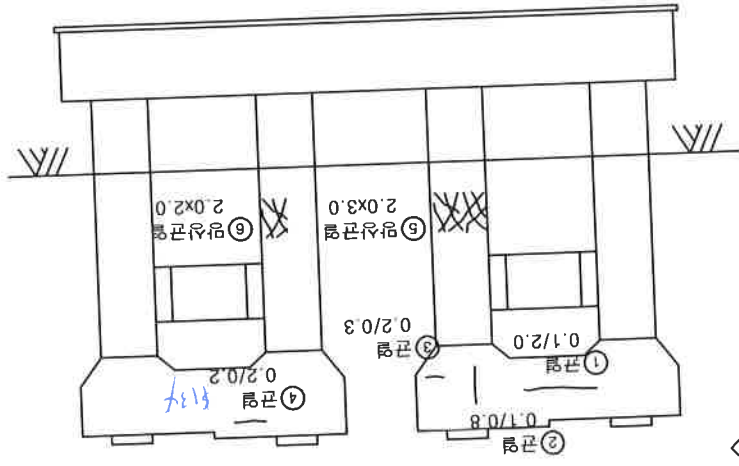

용역사

(주)중부구조안전기술단

구조물명

복주교

조사일

2014.07

도면번호

8-57



용역명

국도 21호선 장준교를 8개소 정립점검


도면명

교각(P2) 외관조사면도

용역사	(주)중부구조안전기술단	구조물명	복주교	조사일	2014.07	도면번호	8-58
용역명	국도 21호선 차종교를 8개소 정밀점검	도면명	교각(P3) 외관조사면도				

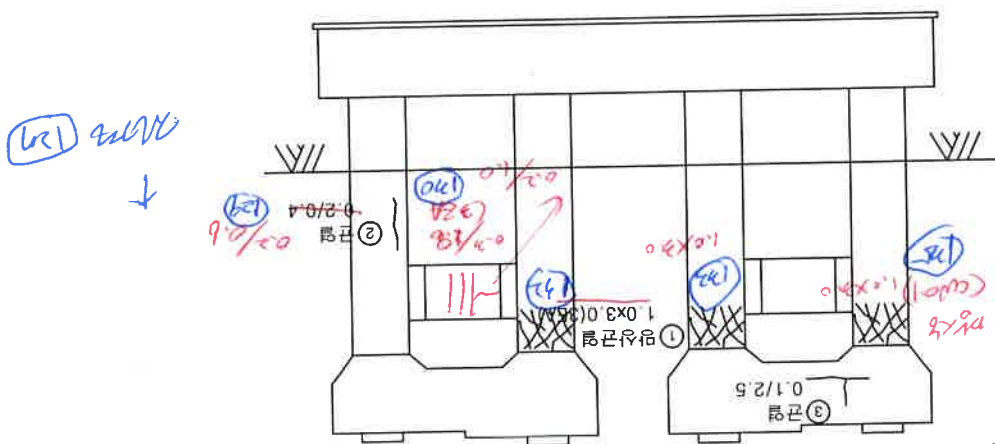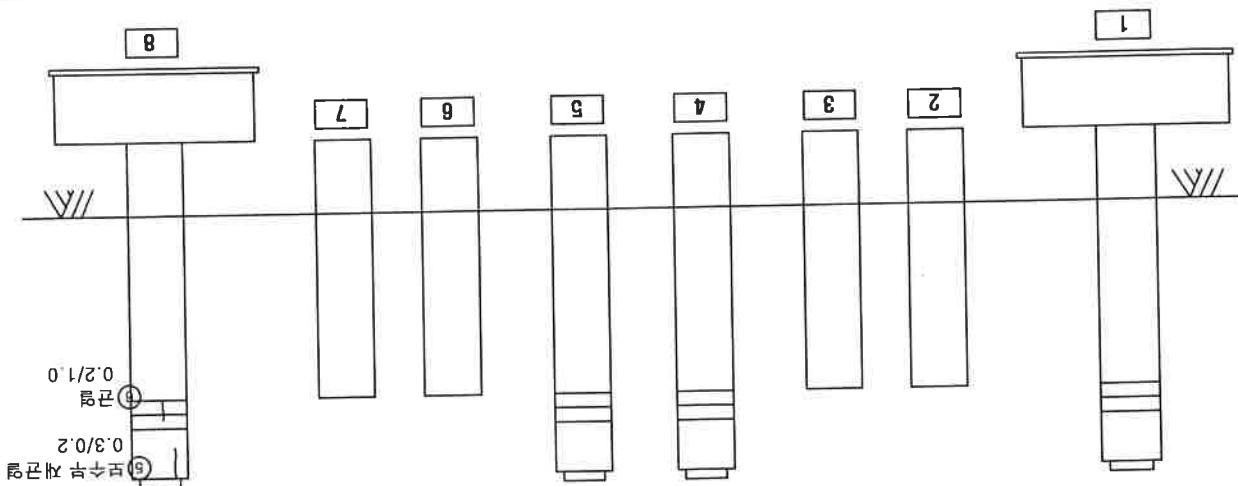


< A1측(천안측) >

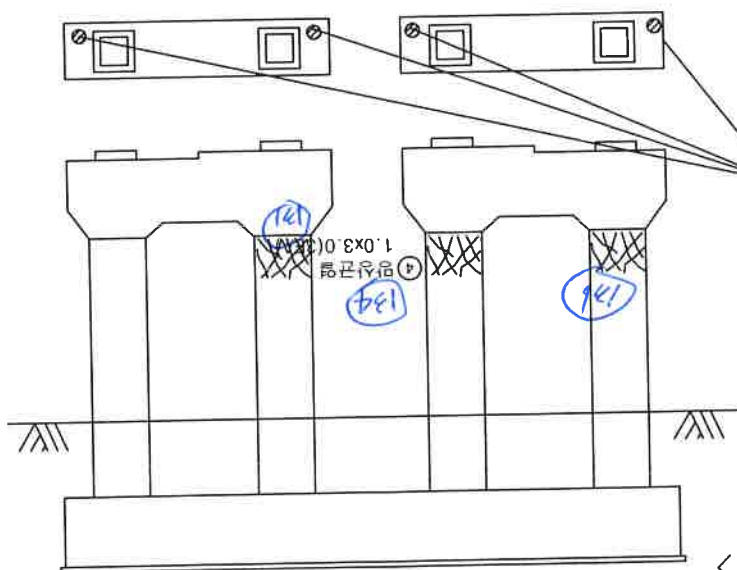


< A2측(변천측) >

※측정기 수측시
천안기 하부 고정물과
상부관 측측을
==>측정기 원점표


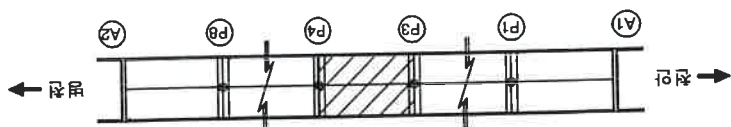


도면단면

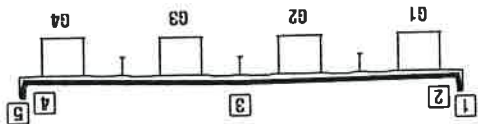


K
E
Y
P
L
A
N

용역명	국도 21호선 좌준교를 8개소 원형점검	도면명	교각(P3) 외관조사만도
용역사	(주)중부구조안전기술단	구조물명	목주교
		조사일	2014.07
		도면번호	8-58

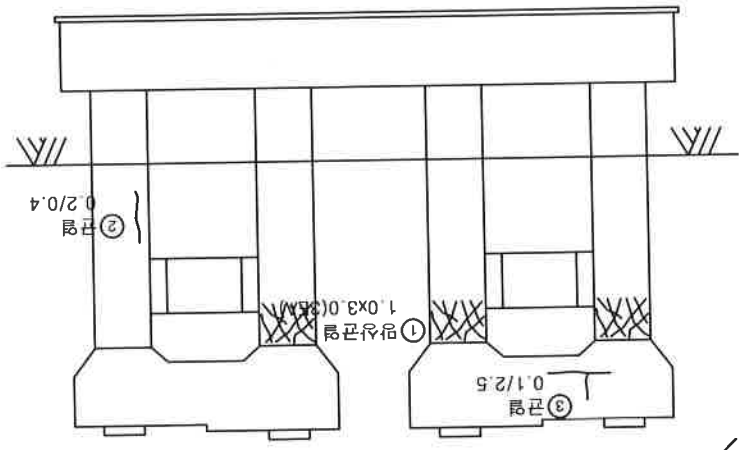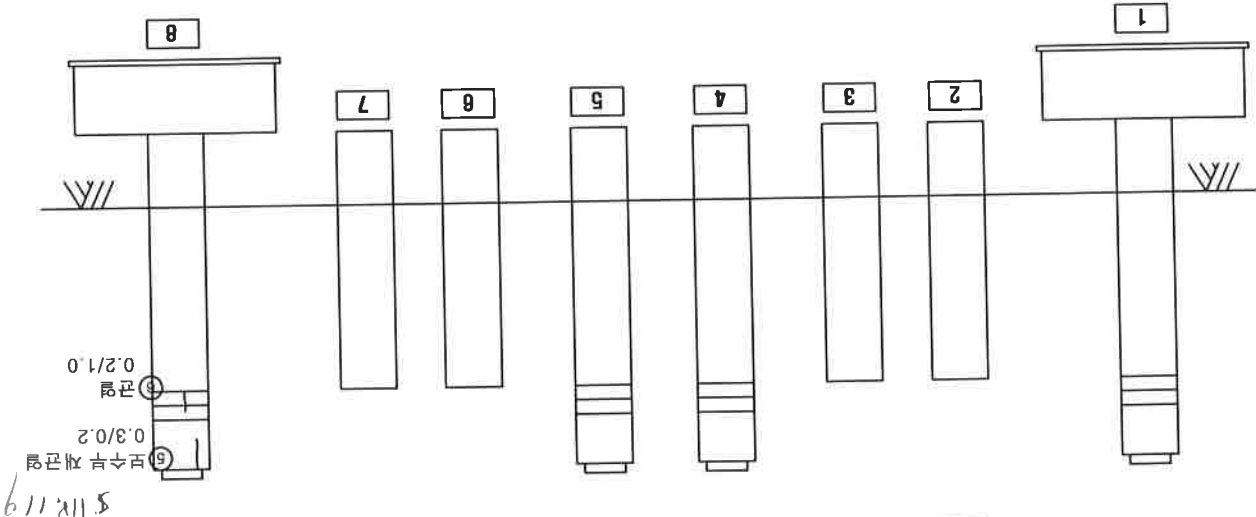


< A1측(천안측) >

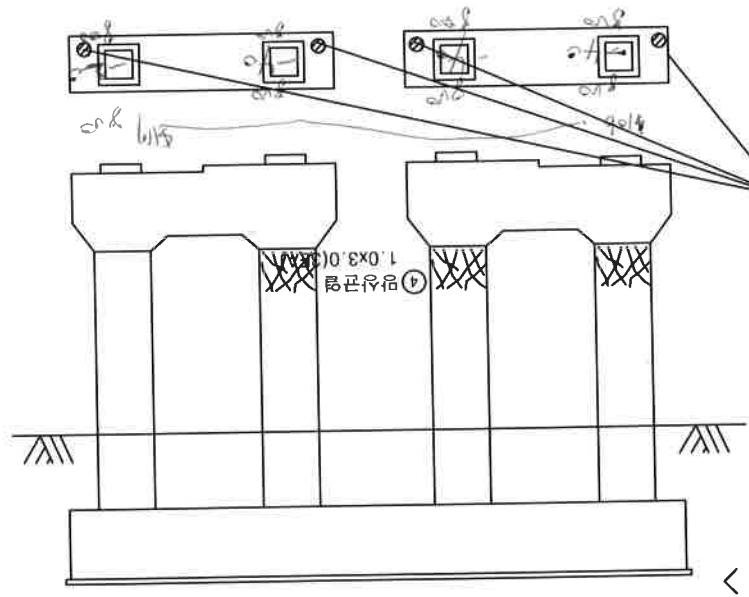


< A2측(병천측) >

※용접기 수직시
전단기 하부 고정볼트와
상부관 형곡을 보
==>용접기 용접필요
\$1.3
-1.9





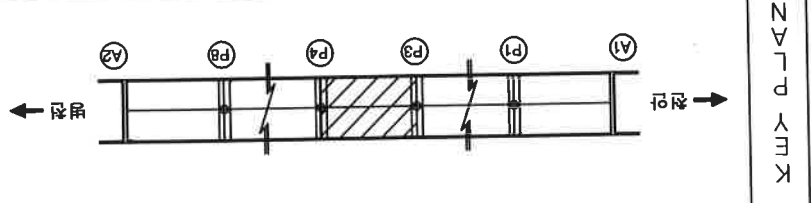


단면도

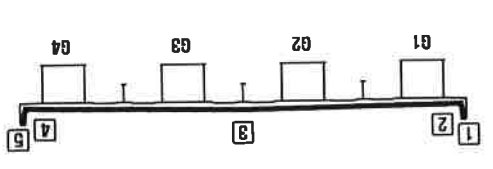

K
N
A
L
P
L
A
N






공역명	국도 21호선 자문교를 8개소 정밀점검		도면명	교각(P4) 외관조사마도	
용역사	(주) 중부구조안전기술단	구조물명	복주교	조사일	2014.07
				도면번호	8-59

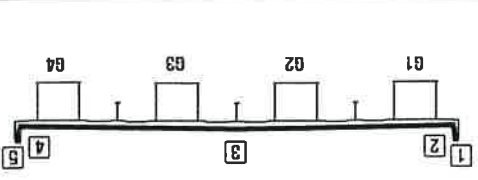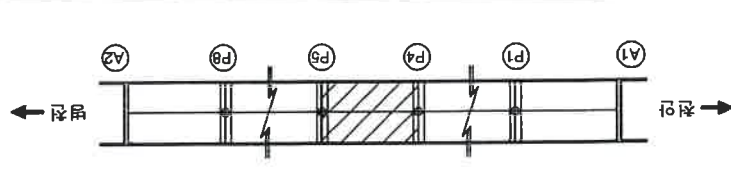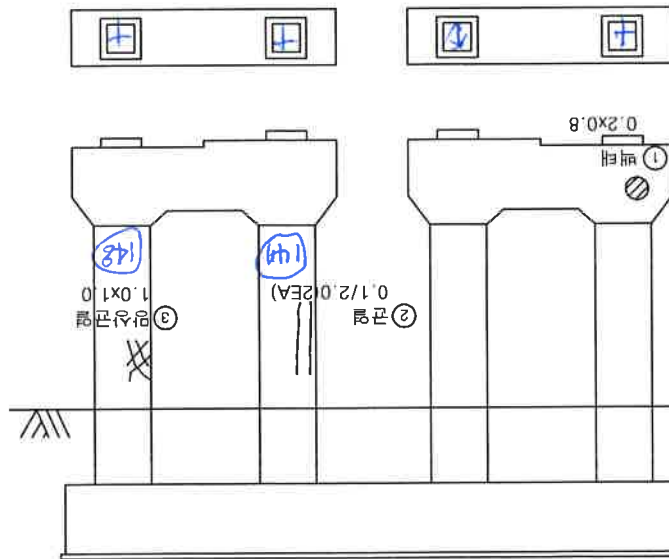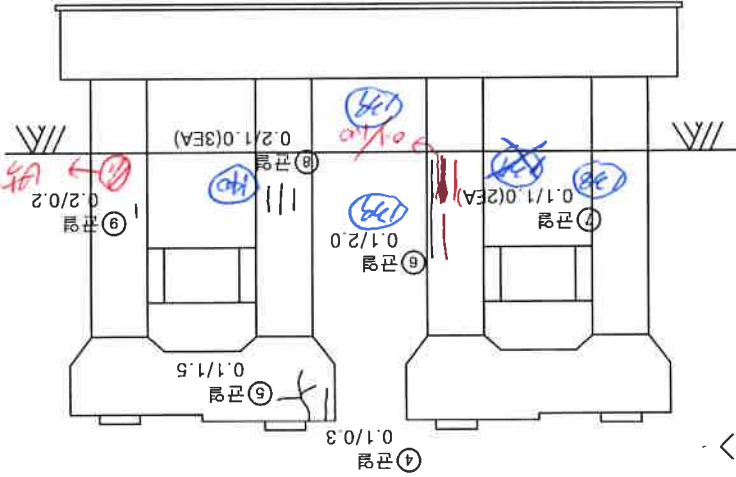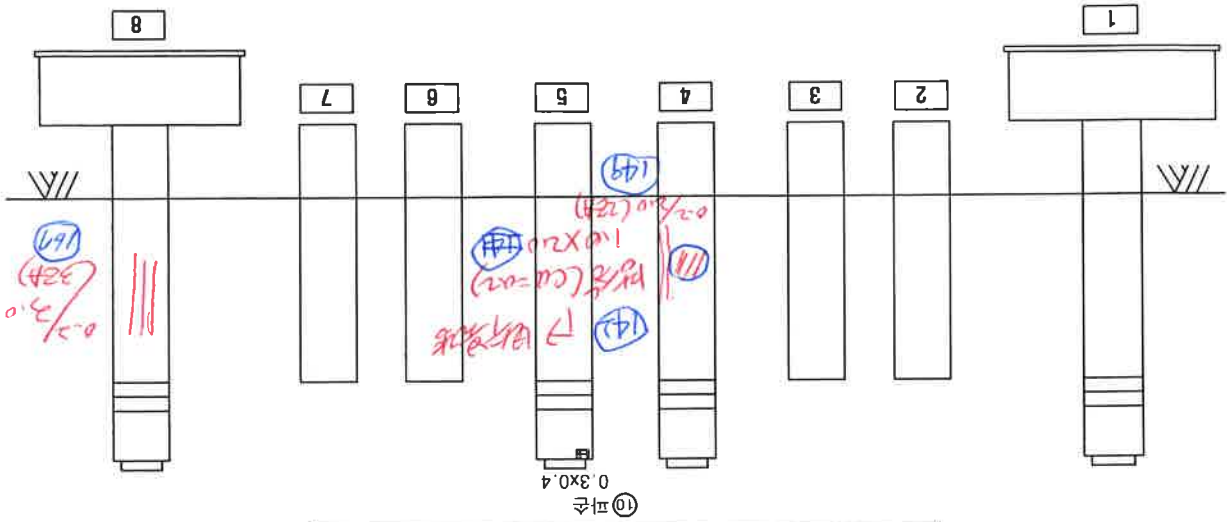

국도 21호선 자문교를 8개소 정밀점검

국도 21호선 자문교를 8개소 정밀점검



용역사	(주)중부구조안전기술단	구조물명	복주교	조사일	2014.07	도면번호	8-59
용역명	국도 21호선 좌준교를 8개소 점량전검		도면명	교각(P4) 외관조사마도			

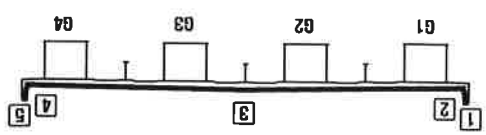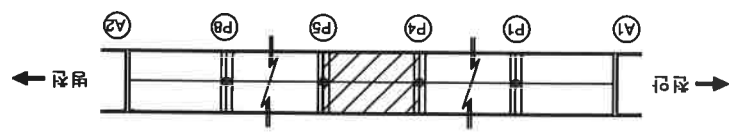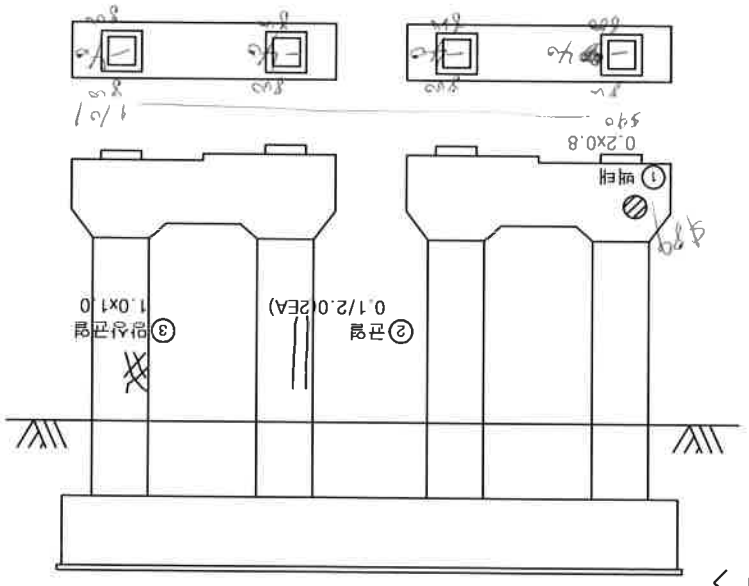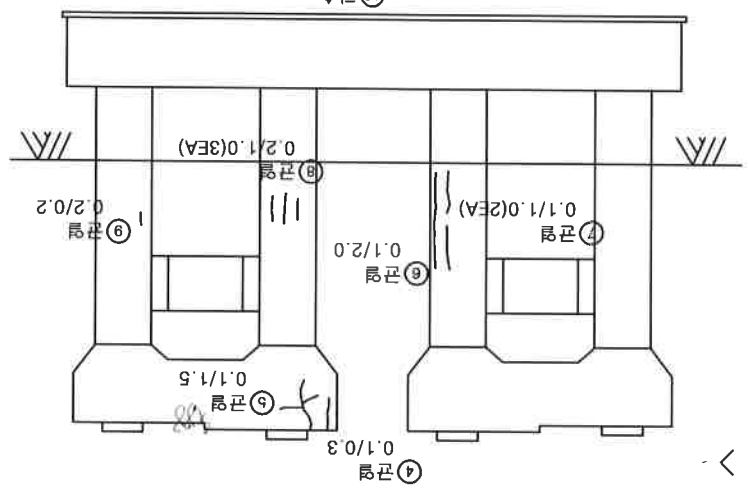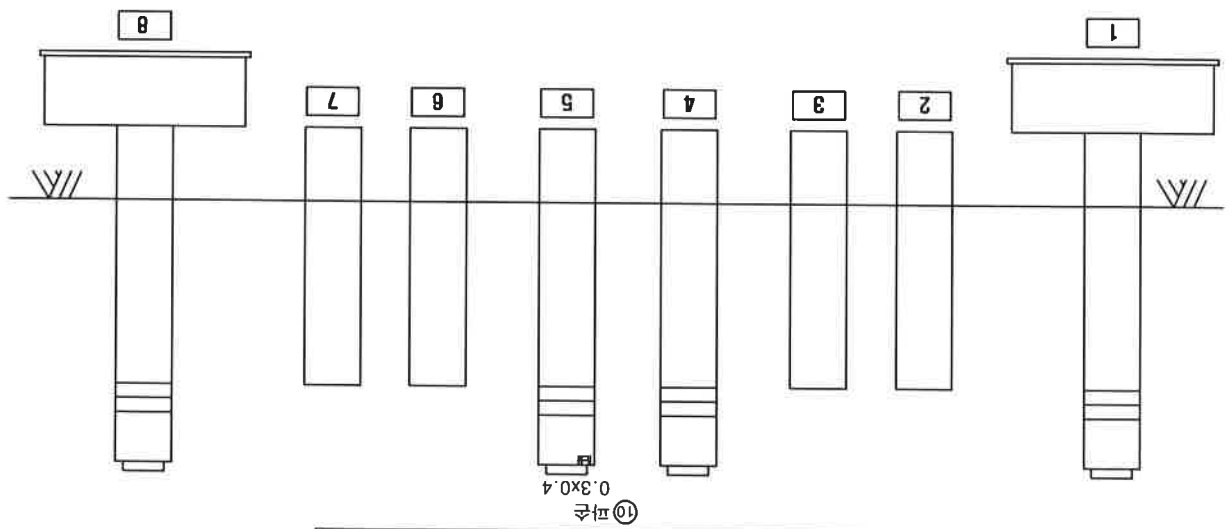


K
N
A
L
P
Y
E
K

도
면
단
위

용역명	국도 21호선 차준교 등 8개소 정밀점검	도면명	교각(P5) 외관조사만도
용역사	(주)중부구조안전기술단	구조물명	복주교
		조사일	2014.07
		도면번호	8-60

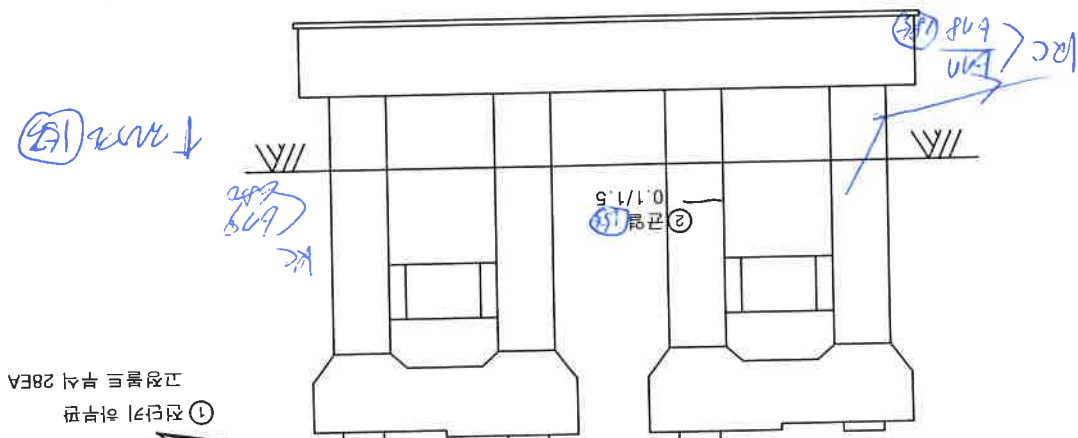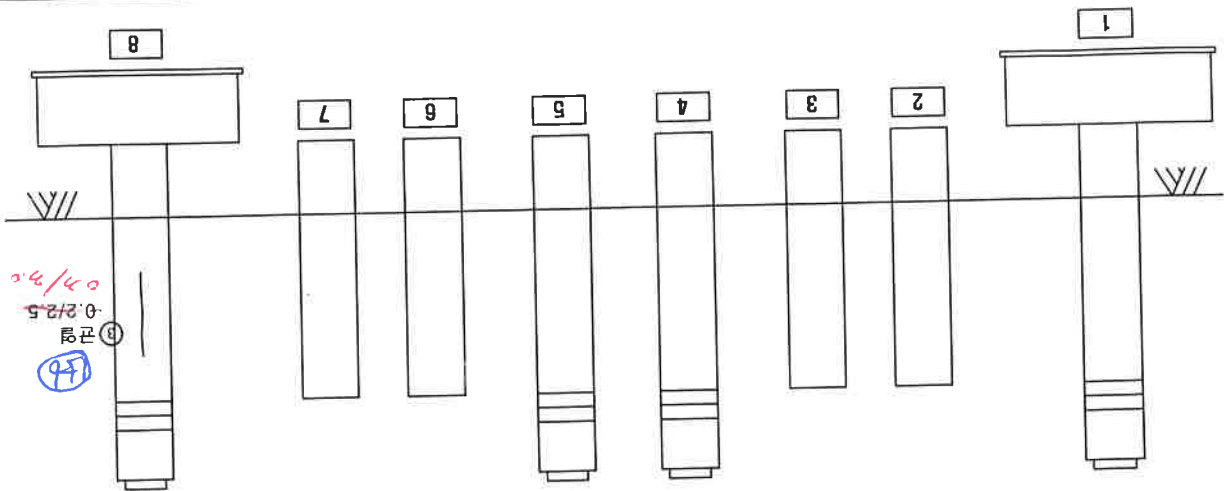


< A1측(전안측) >

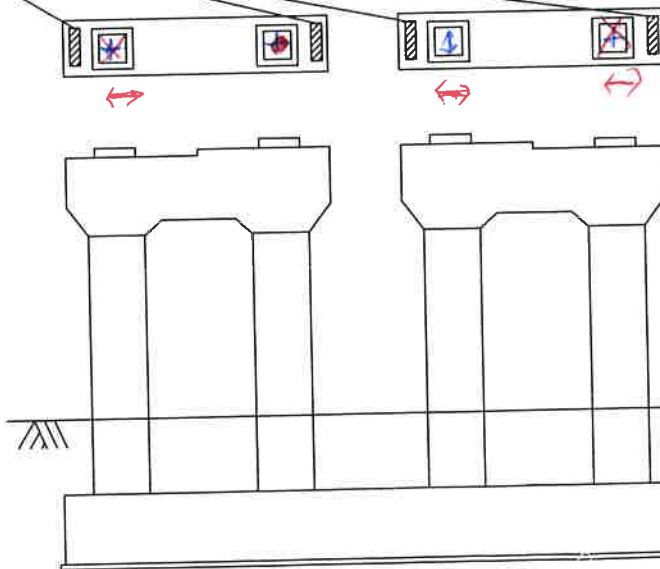


단면도만 표시함


< A2측(옆전측) >

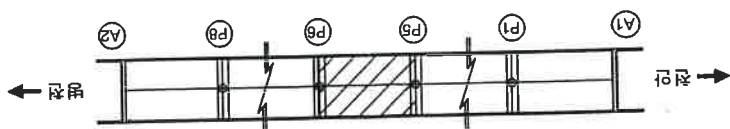



N A L P Y E K

도면명


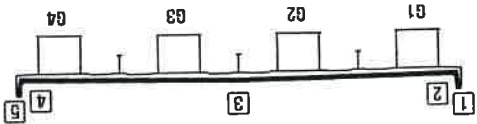


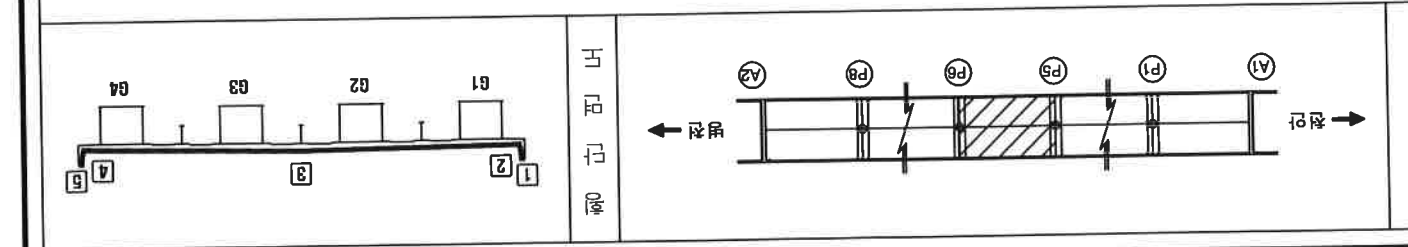


용역사	국도 21호선 차종교를 8개소 정밀점검	도면명	교각(P6) 외관조사망도
(주)중부구조안전기술단	구조물명	목주교	조사일
		2014.07	도면번호
		8-61	

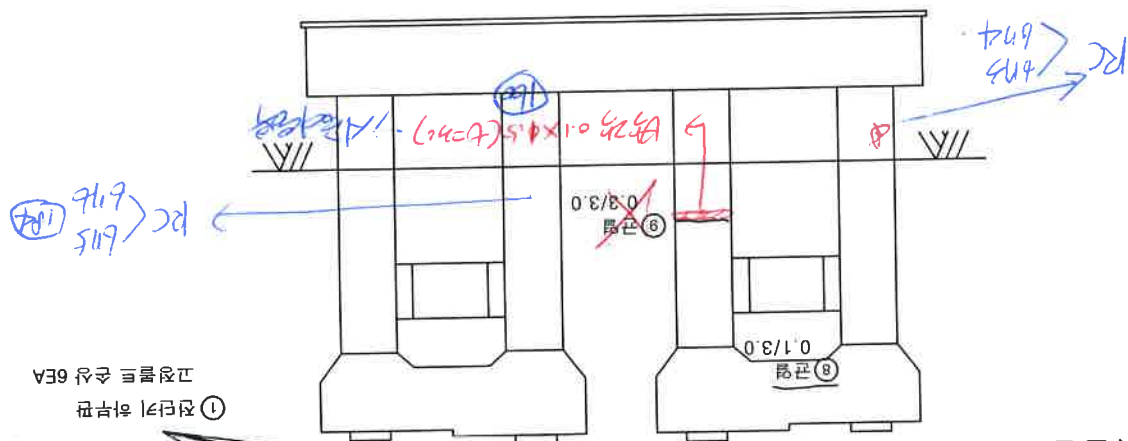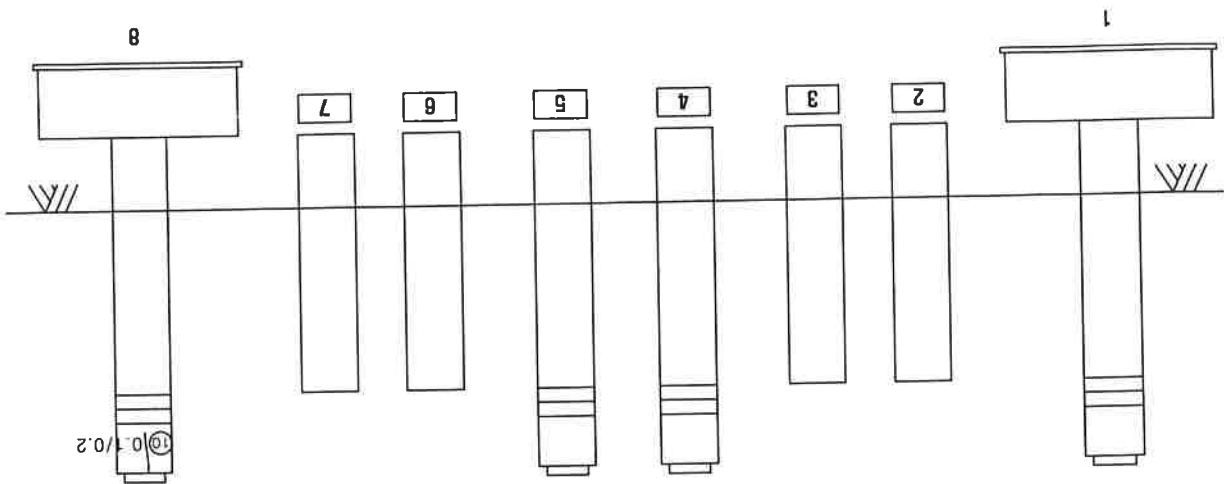

< A1측(천안측) >

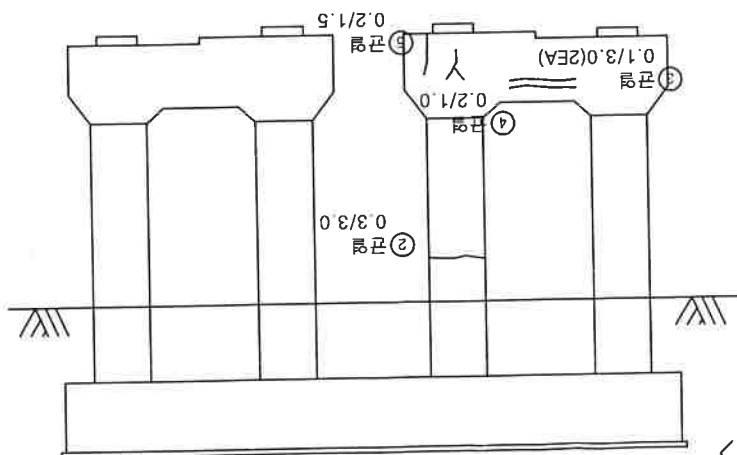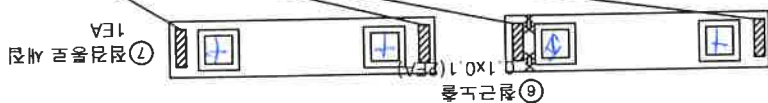


< A2측(변천측) >

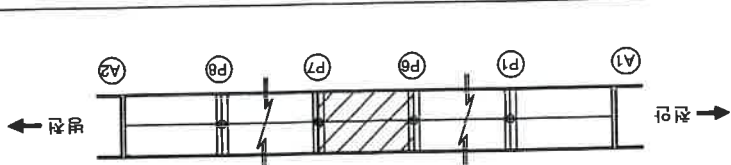


K
E
Y
P
L
A
N

도
면
단
위

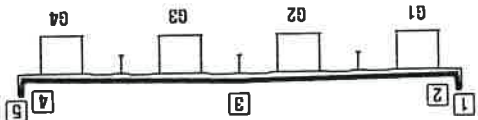


공역면	국도 21호선 차준교를 8개소 점령점검	도면명	교각(P7) 외관조사면도
용역사	(주)중부구조안전기술단	구조물명	복주교
		조사일	2014.07
		도면번호	8-62

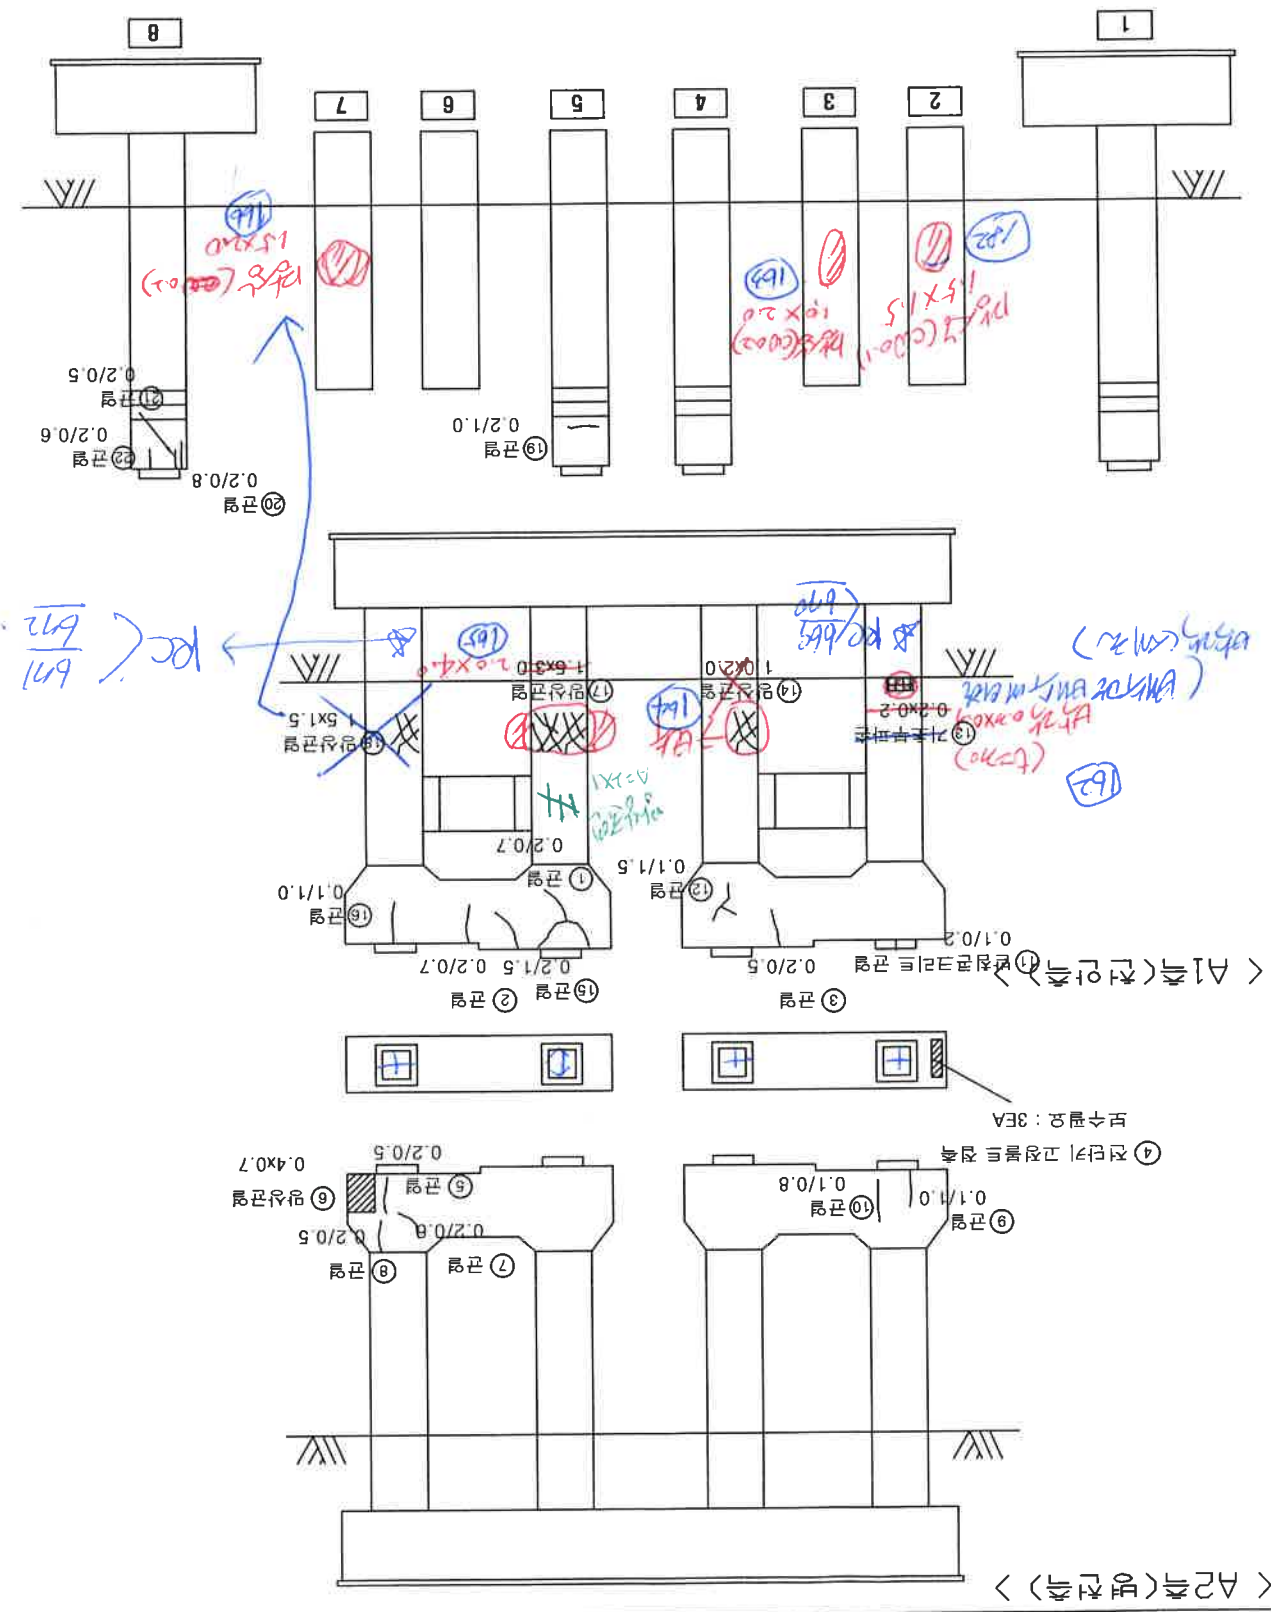


용역사	(주)중부구조안전기술단	구조물명	복주교	조사일	2014.07	도면번호	8-62
용역명	국도 21호선 차준교를 8개소 정밀점검		도면명	교각(P7) 외관조사면도			


K
N
A
L
P
Y
E
K

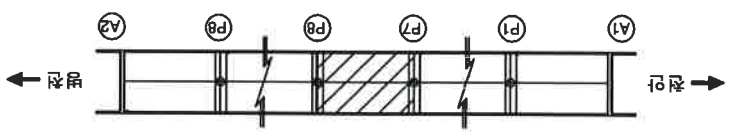


도
면
단
화

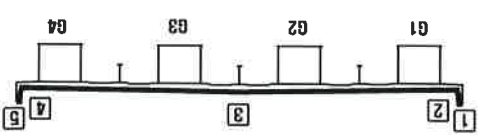



< A2측(별전측) >

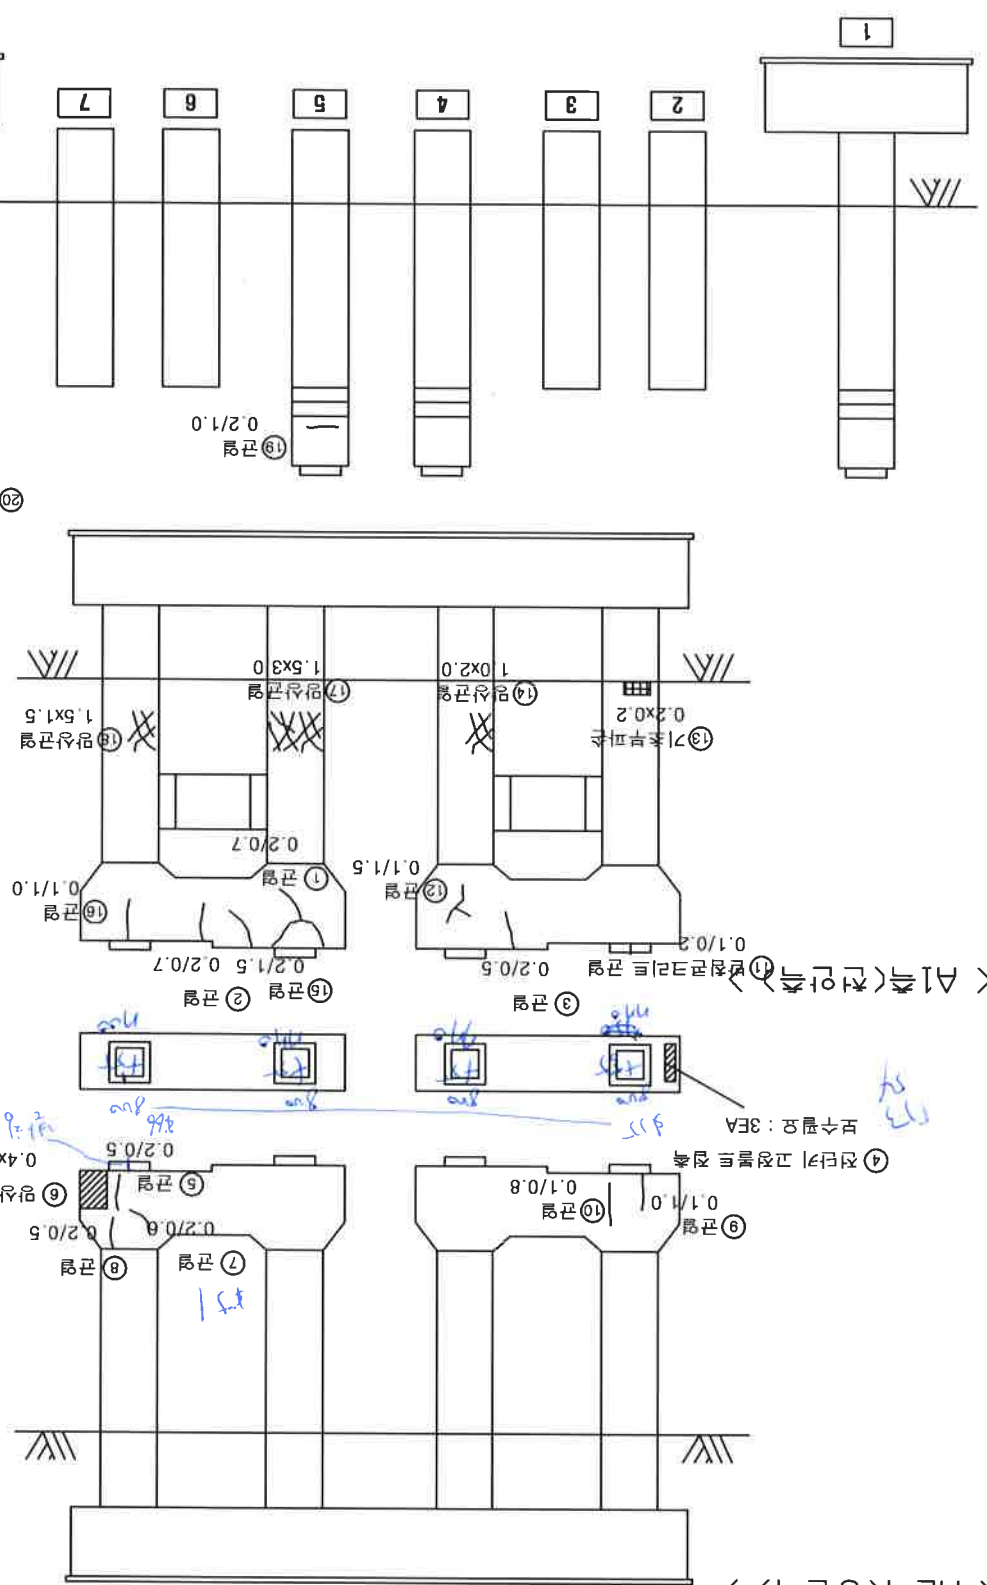


< A1측(천안측) >

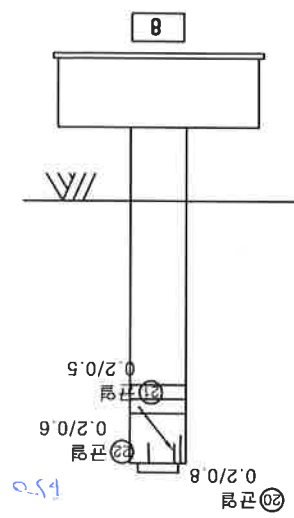

용역사	(주)중부구조안전기술단	구조물명	복주교	조사일	2014.07	도면번호	8-63
용역명	국도 21호선 정주교를 8개소 전량점검						교각(P8) 외관조사만도

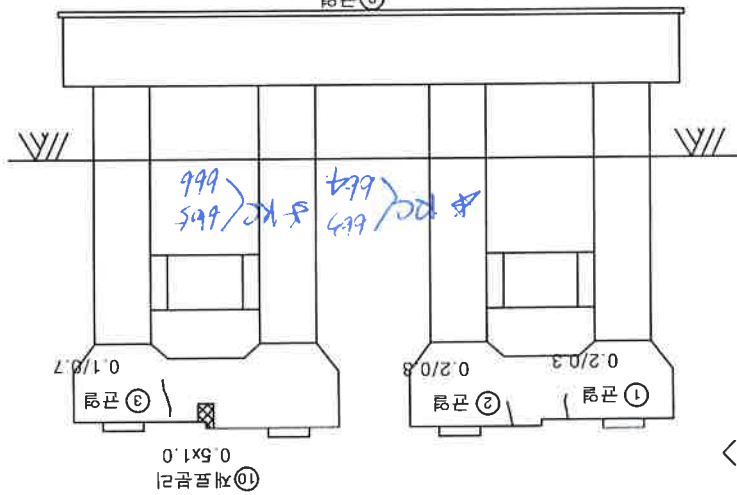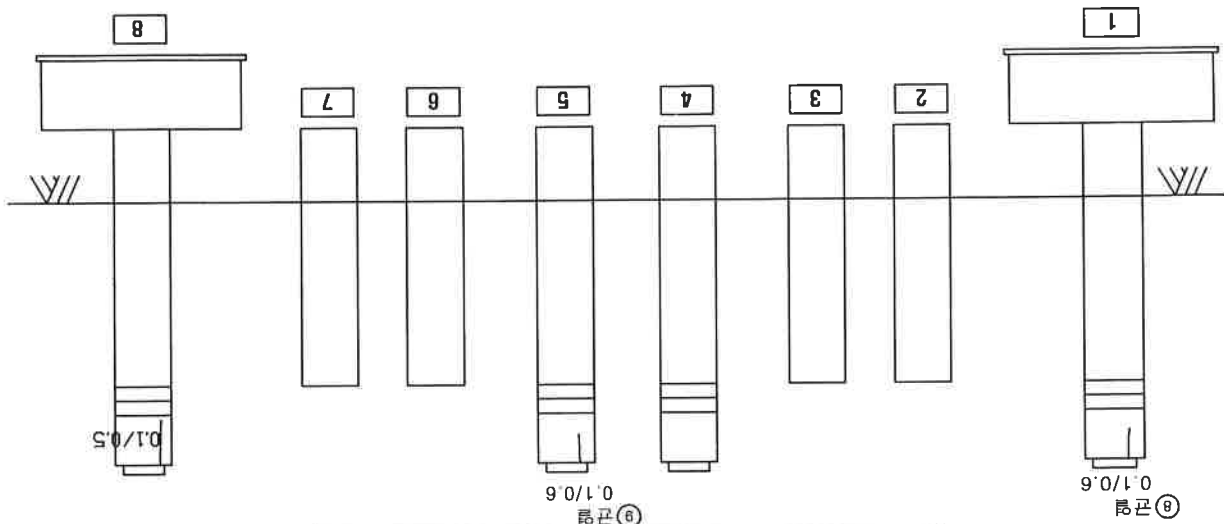

< A1측(천안측) >

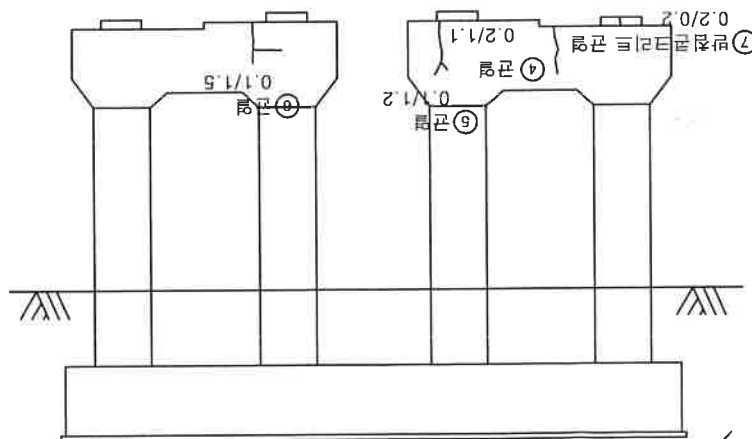


< A2측(평안측) >







K N A L P Y E E K

도면명


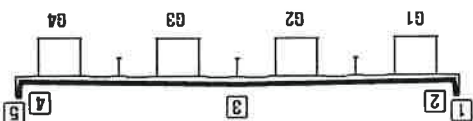


용역명	국도 21호선 차준교를 8개소 차림전경	도면명	교각(P8) 외관조사면도
용역사	(주)중부구조안전기술단	구조물명	복주교
		조사일	2014.07
		도면번호	8-63

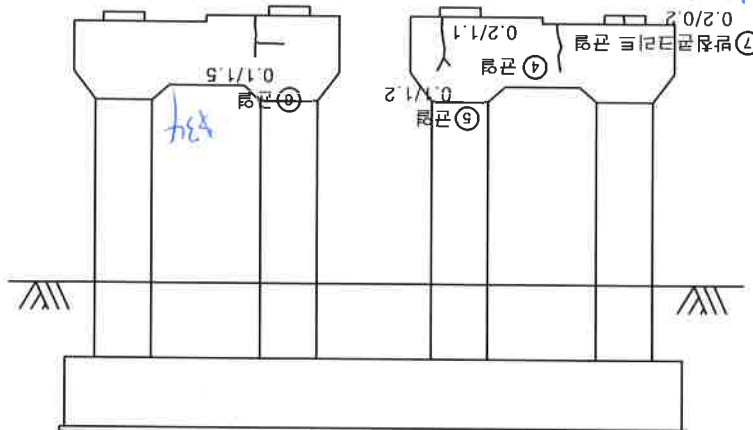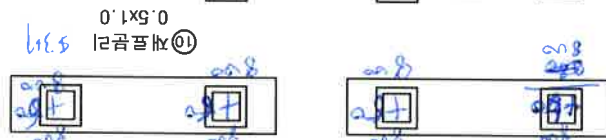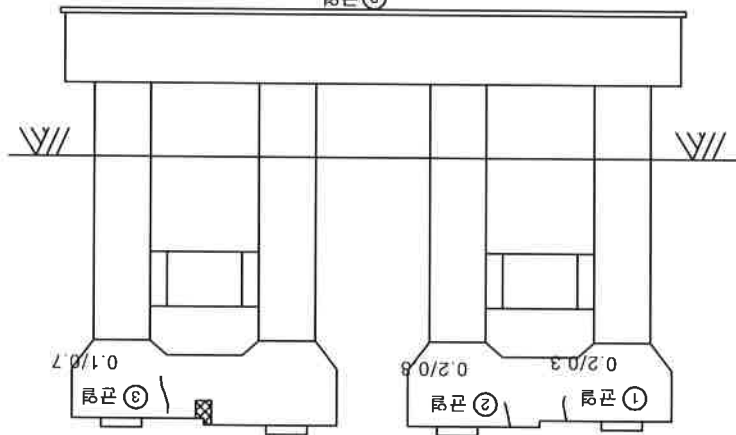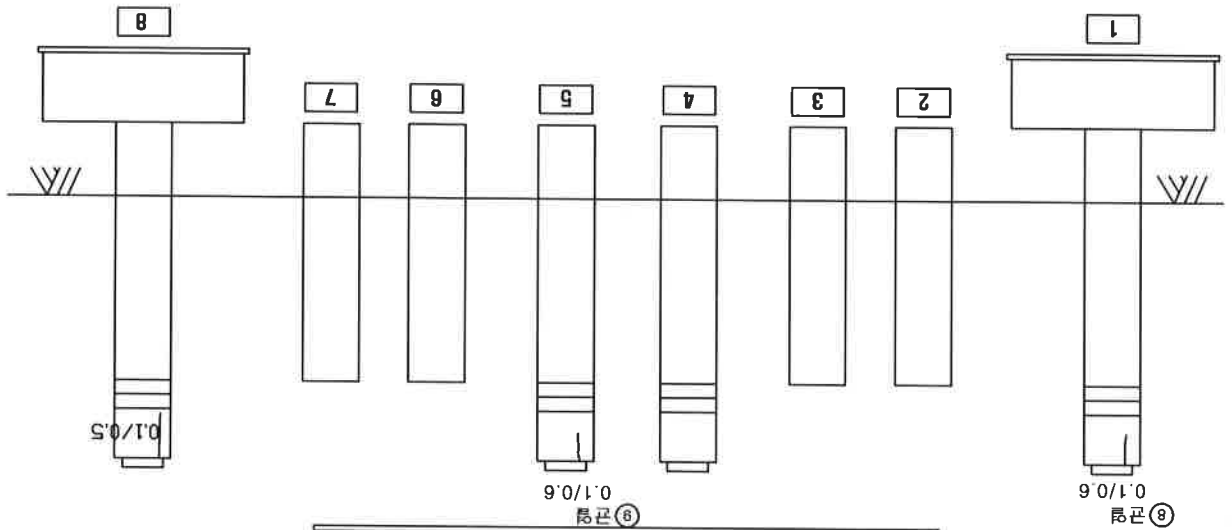

< A1측(천안측) >

< A2측(변산측) >

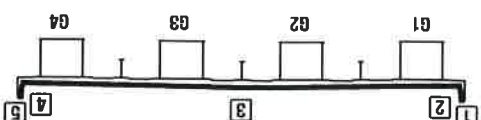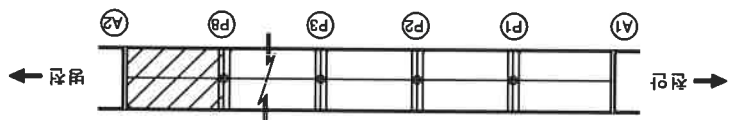

도면명

PLAN KEY