

용역명	국도 21호선 차준교를 8개소 차원점검	도면명	표면(S1) 외관조사망도
용역사	(주)중부구조안전기술단	구조물명	신계교
		조사일	2014.07
		도면번호	7-1

A1



\$119-21

\$26



P1

K
E
Y
P
L
A
N




구역명	구역사	(주)중부구조안전기술단	구조물명	신계1교	조사일	2014.07	도면번호	7-2
구역명	국도 21호선 차준교를 8개소 점밀전경							
					도면명	교면(S2) 외관조사도		

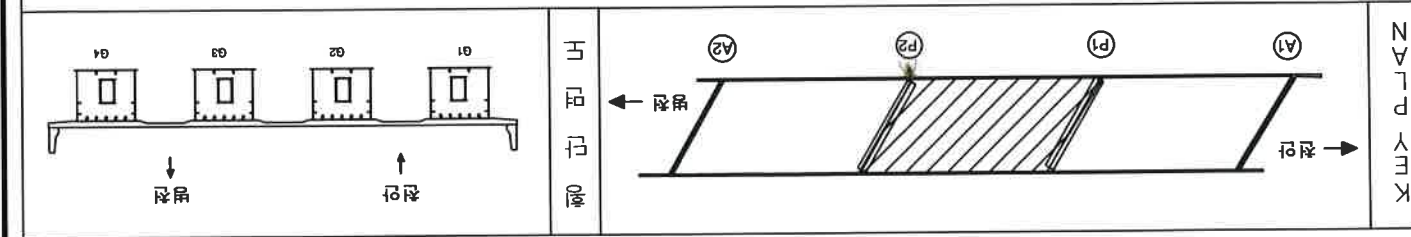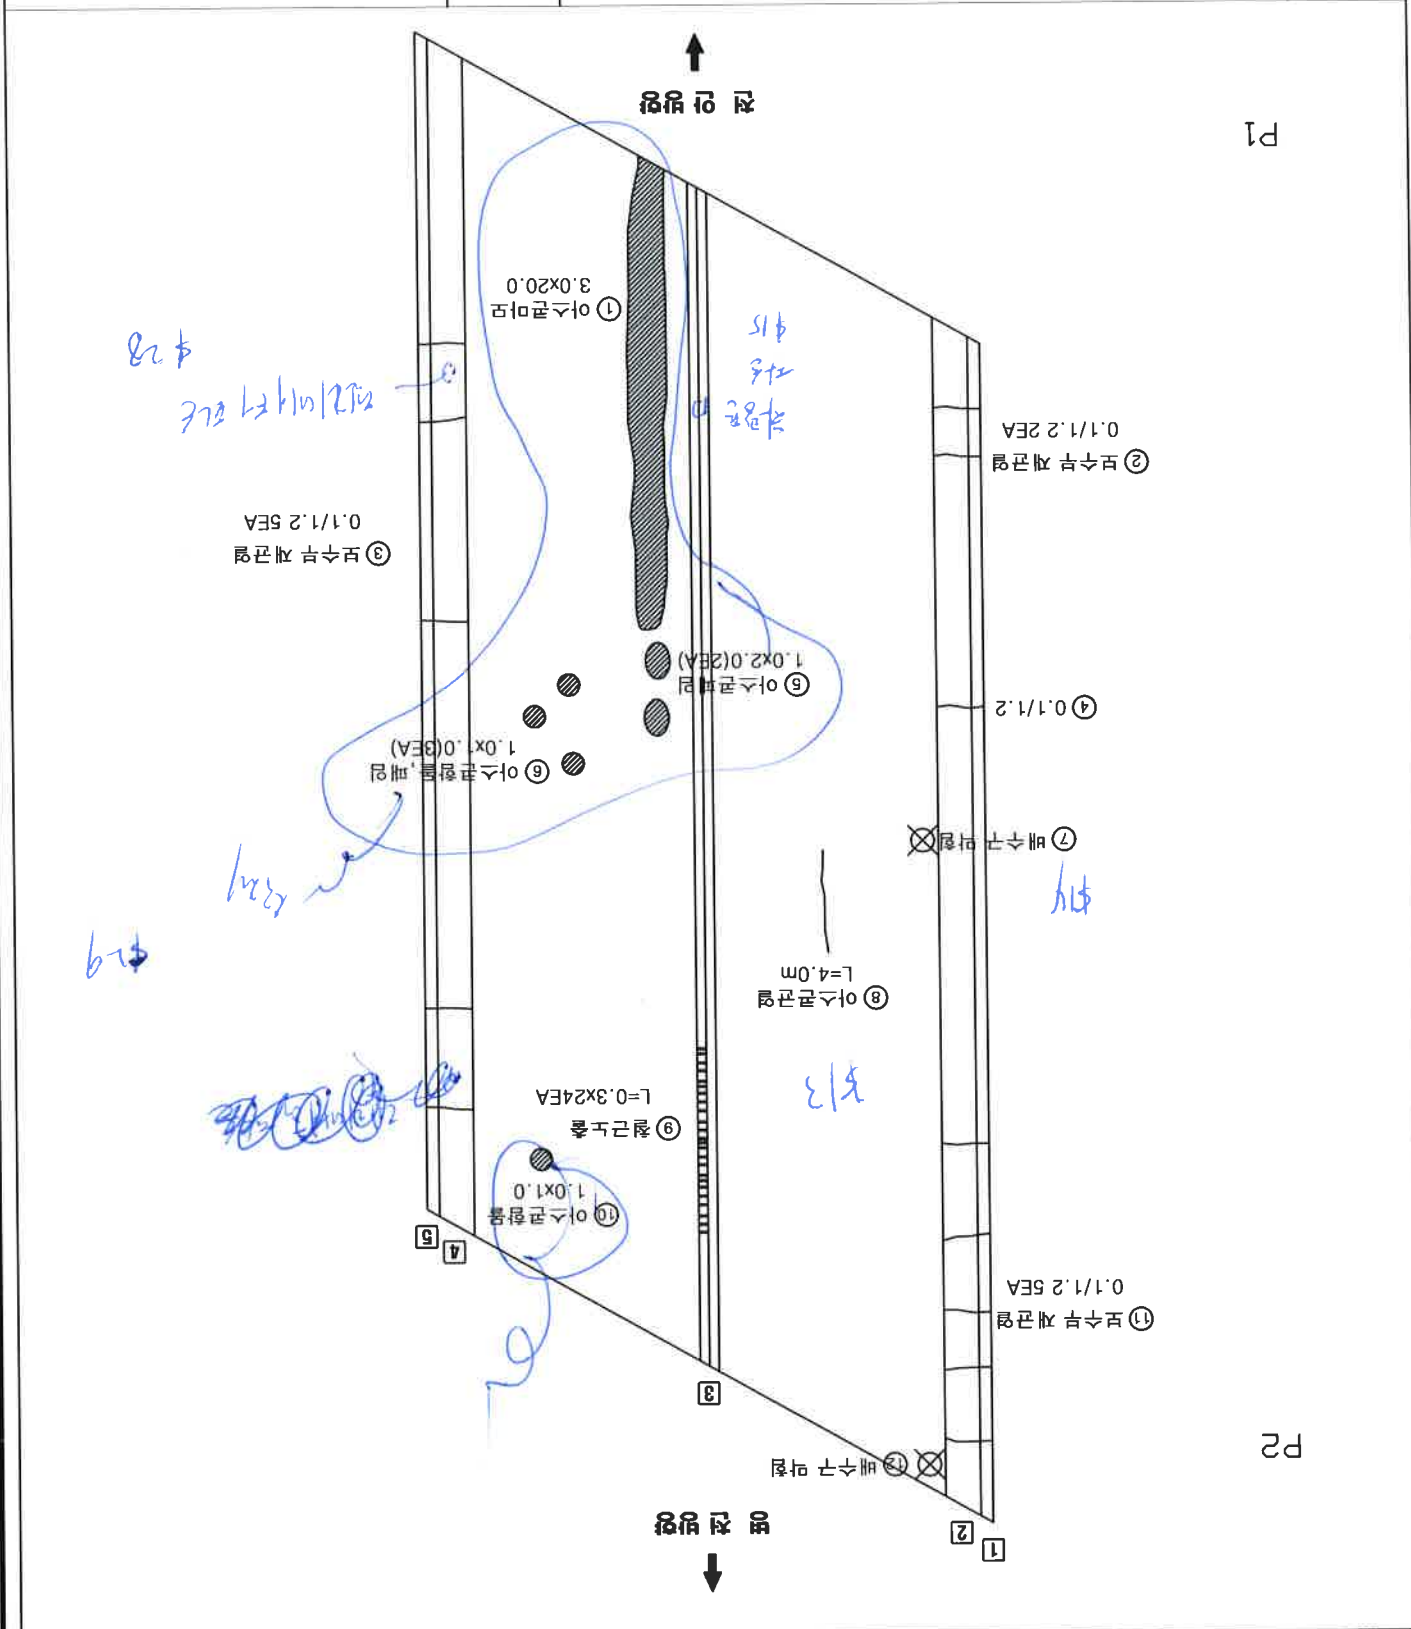

용역사	(주)웅부구조안전기술단	구조물명	신계1교	조사일	2014.07	도면번호	7-4
용역명	국도 21호선 장준교를 8개소 정밀점검						
	도면명	바닥판(S1) 외관조사마도					

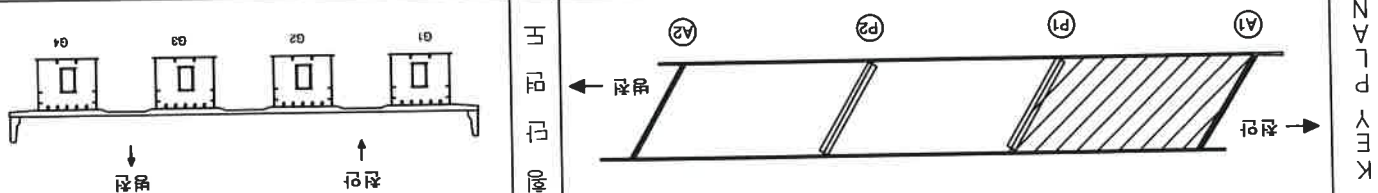
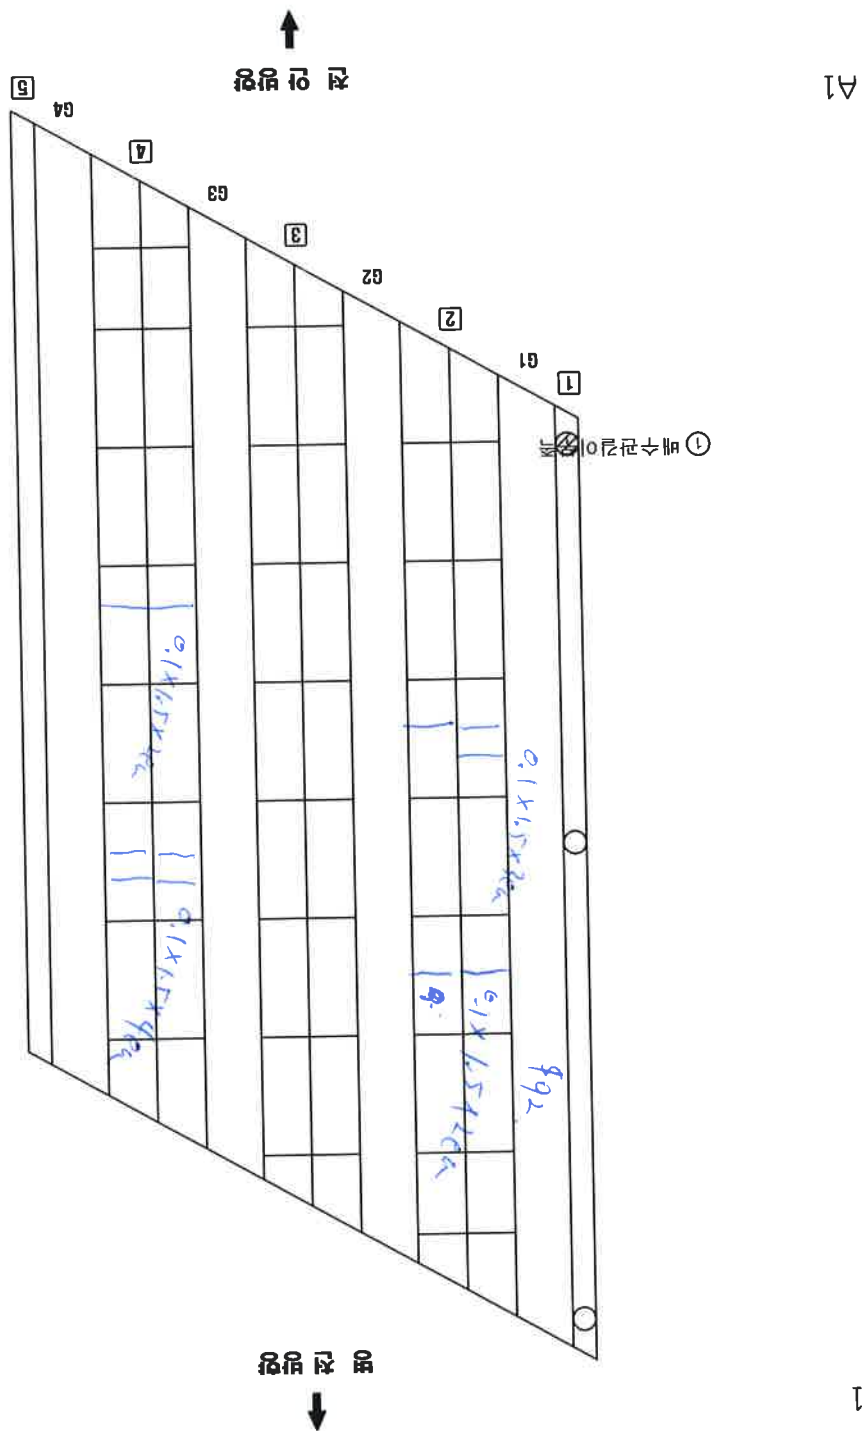


용역사	(주)웅부구조안전기술단	구조물명	신계1교	조사원	2014.07	도면번호	7-5
용역명	국도 21호선 장준교를 8개소 정밀점검						
	바닥판(S2) 외관조사망도						

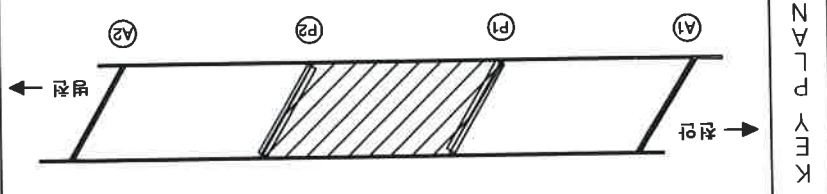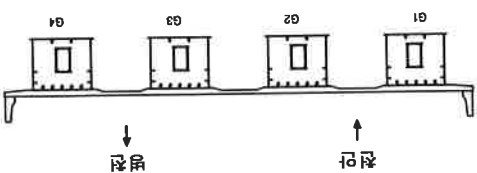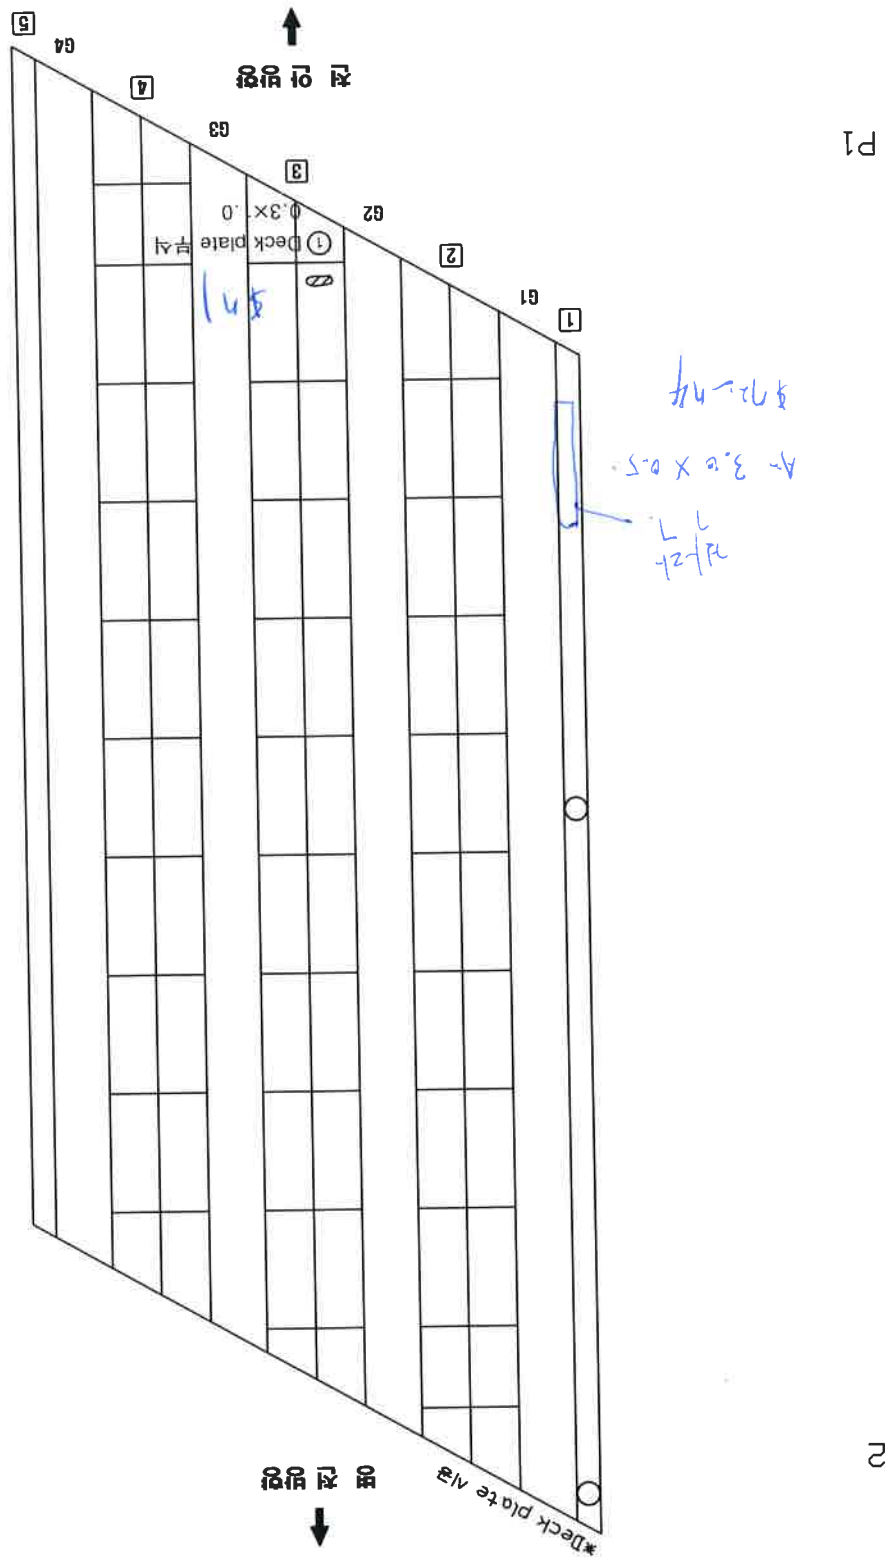


LONGITUDINAL KEY

구역명	국도 21호선 좌측교를 8개소 정밀점검	도면명	바닥판(S3) 외관조사면도
용역사	(주)중부구조안전기술단	구조물명	신계1교
		조사일	2014.07
		도면번호	7-6

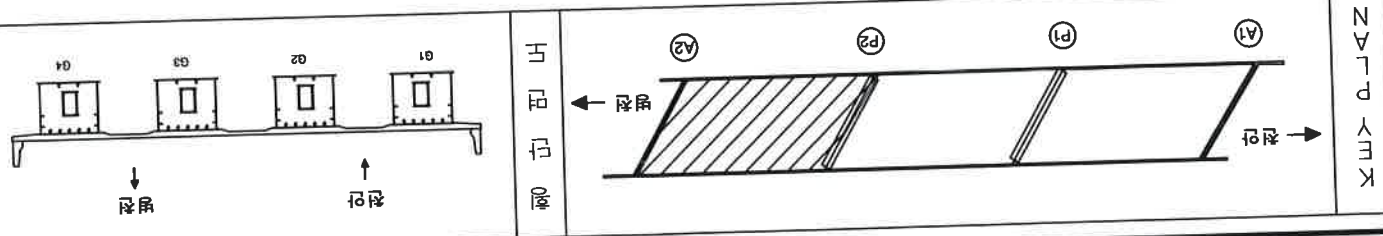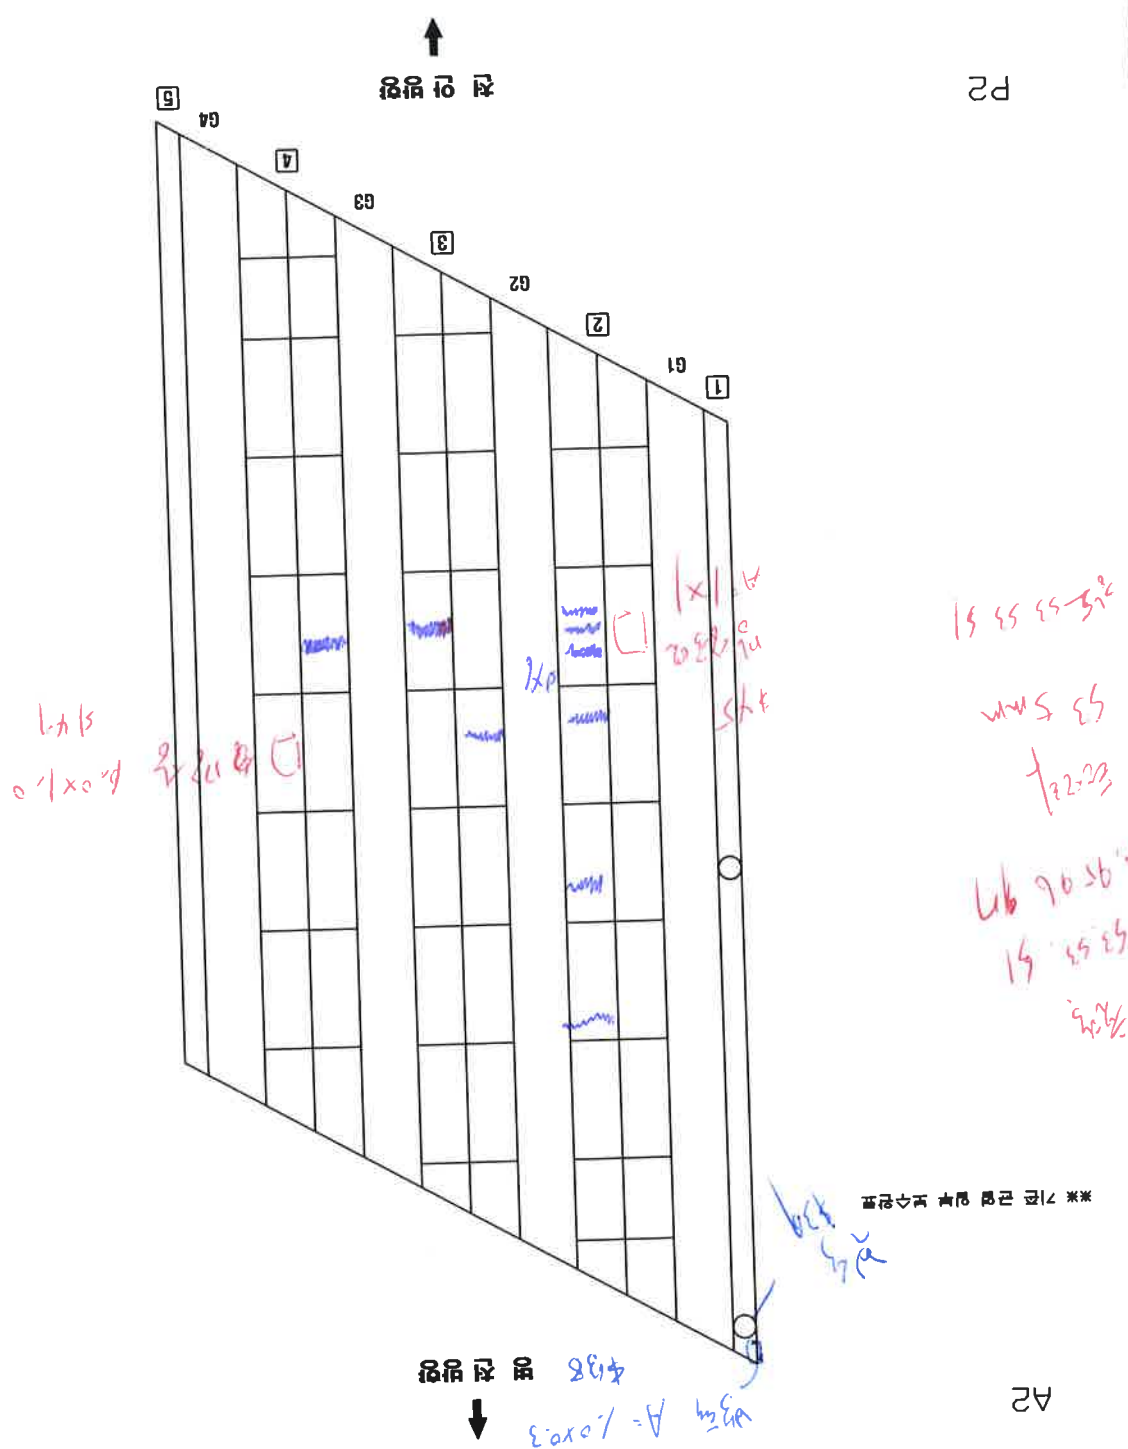


공역명	국도 21호선 자춘교를 8개소 정밀점검			
공역시	(주) 중부구조안전기술단	구조물명	신계1교	조사업
			2014.07	도면번호
				7-7

↑
자 안 명

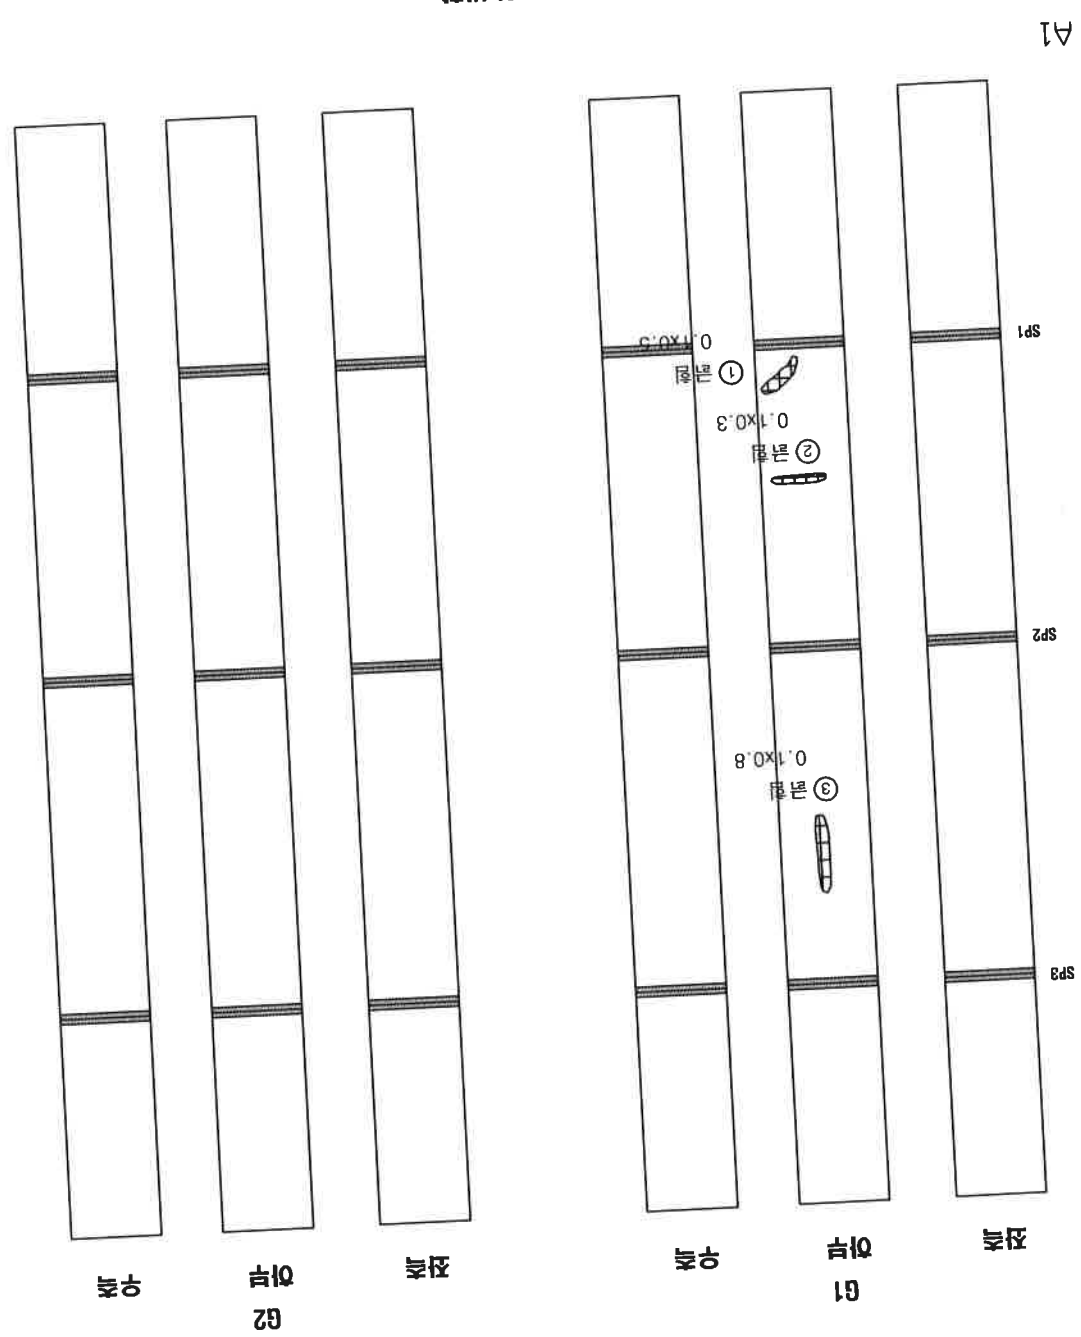


↓
자 안 명

P1

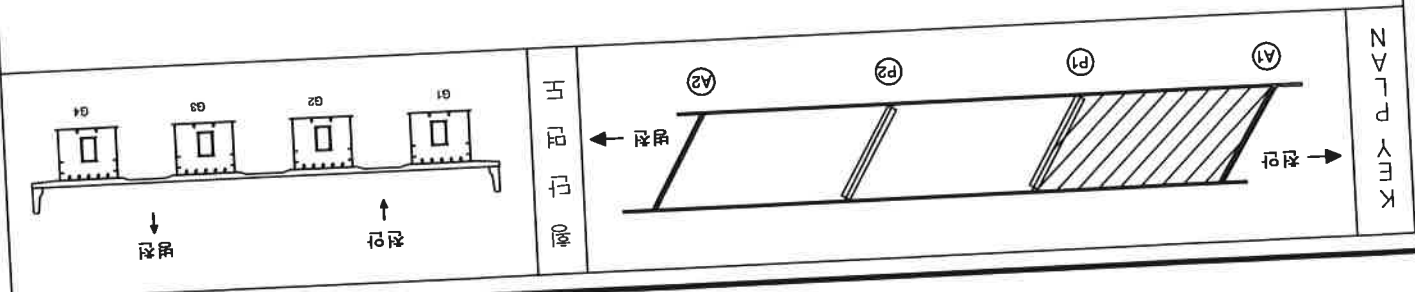



용역사	(주) 중부구조안전기술단	구조물명	신계1교	조사일	2014.07	도면번호	7-8
용역명	국도 21호선 자준교를 8개소 정밀점검						
도면명	강사철 BOX 외부(S1-G3,G4) 외관조사면도						

↑
자 준 교

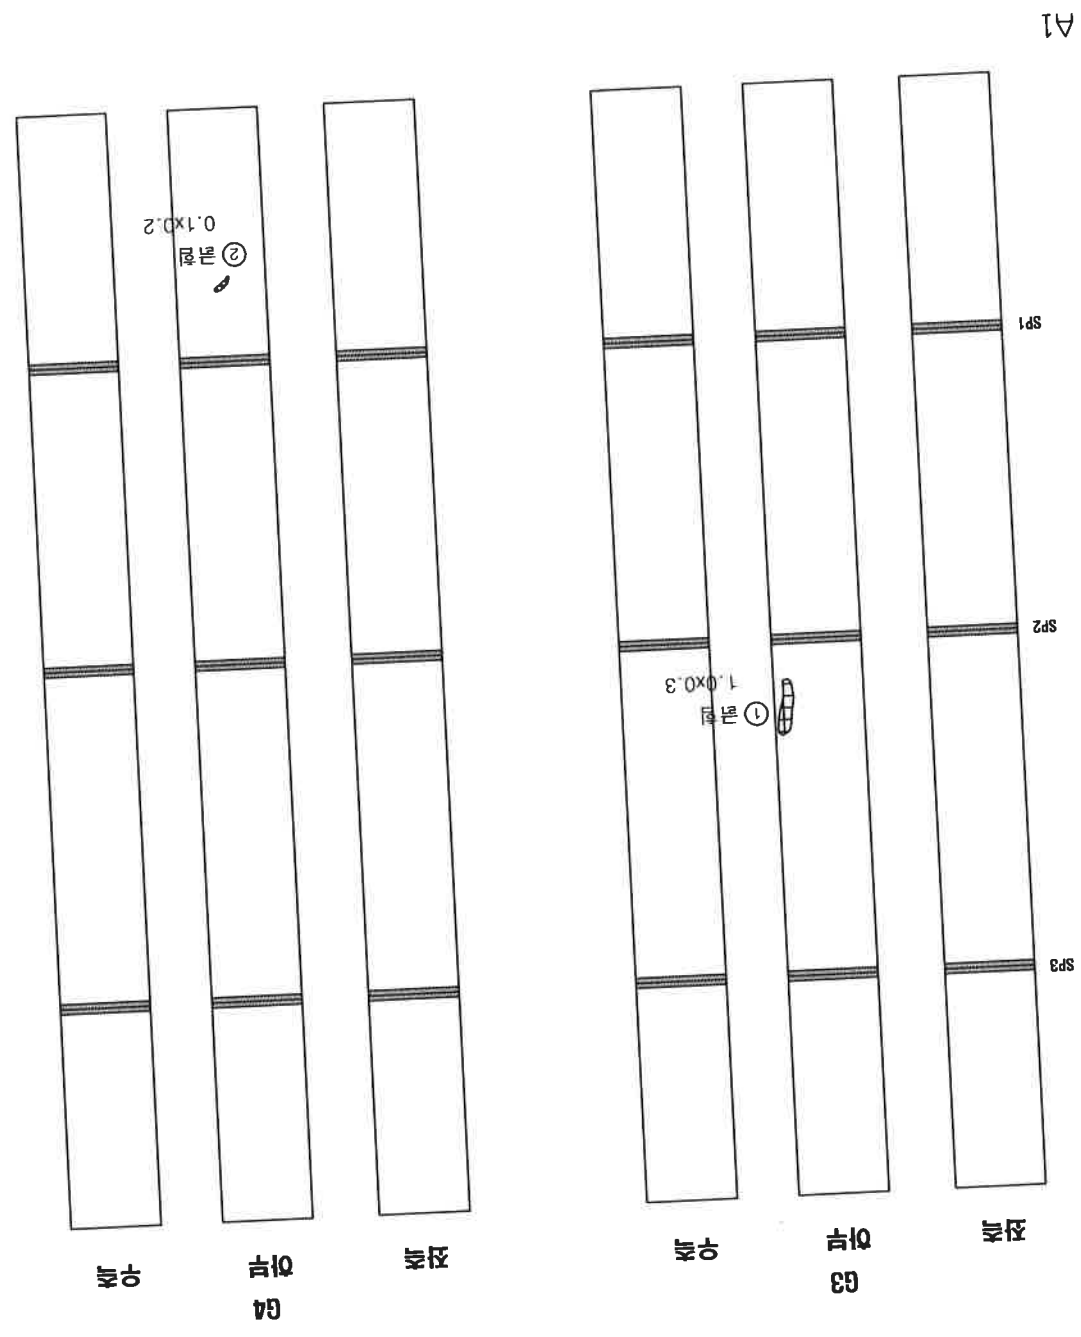


↓
자 준 교

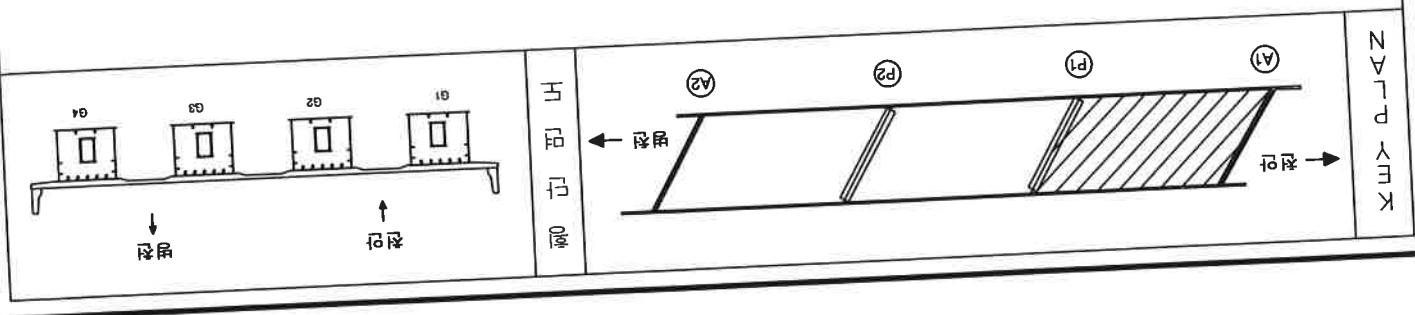

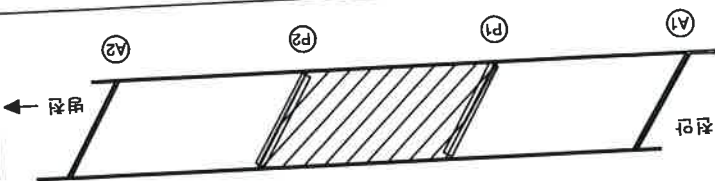

도로

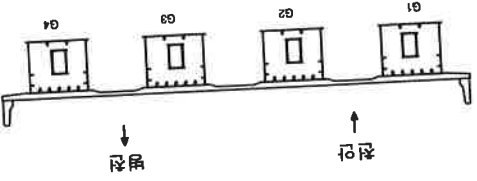

P2

좌측

하부

G1

우측

좌측

하부

G2

우측

P1

SP4

SP5

SP6

SP7

① 콘크리트
0.1x0.3

② 콘크리트
1.0x3.0

③ 콘크리트
0.8x2.5

④ 콘크리트
0.3x1.5

⑤ 콘크리트
0.1x1.0

⑥ 콘크리트
1.0x0.6

⑦ 콘크리트
1.0x0.2

국도 21호선 자준교를 8개소 정밀점검

도면명

조사일

2014.07

도면번호

7-9

용역사

(주)중부구조안전기술단



구조물명

신계1교



강사형 BOX 외부(S2-G1, G2) 외관조사만도

용역명	국도 21호선 장준교를 8개소 정밀점검			
용역사	(주)중부구조안전기술단 구조물팀			
	신계1교	조사일	2014.07	도면번호
				7-10



강사형 BOX 외부(S2-G3,G4) 외관조사만도

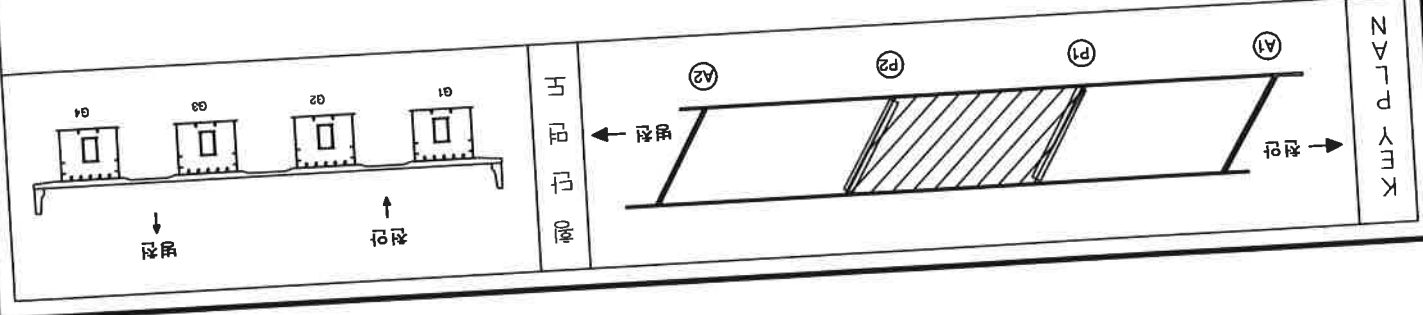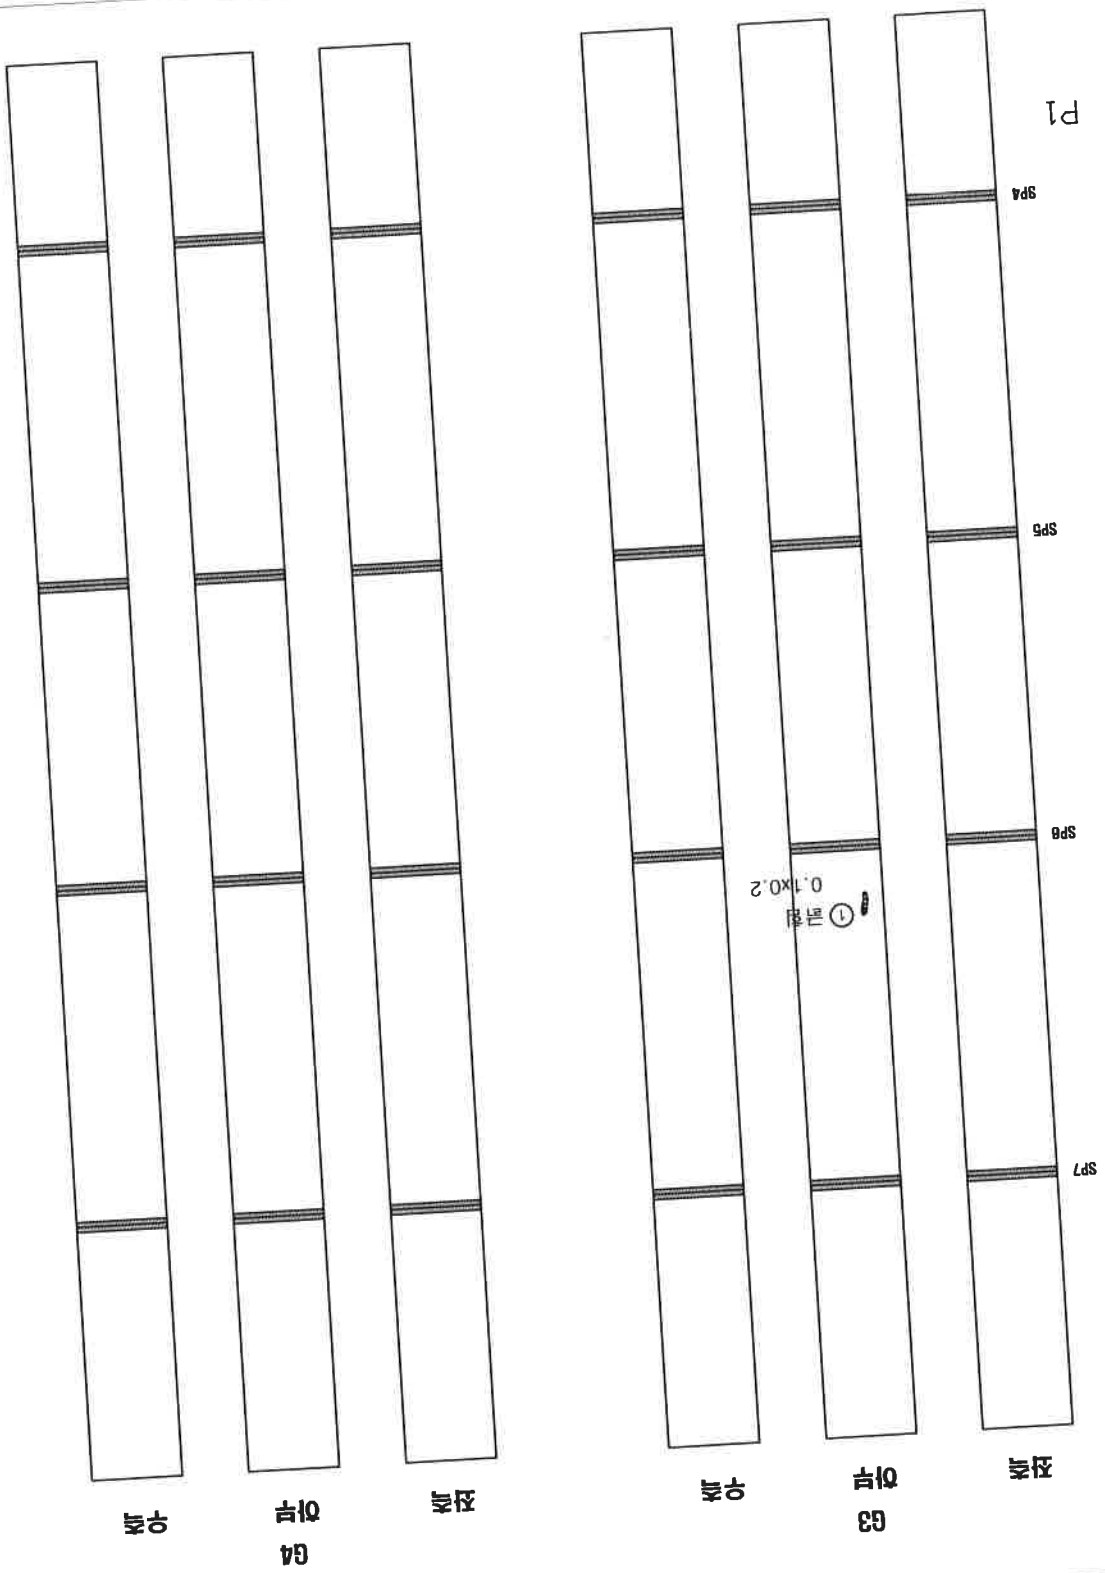


용역명	국도 21호선 자중교 등 8개소 정밀점검								도면명	강상형 BOX 외부(S3-G1, G2) 외관조사망도
용역사	(주) 중부구조안전기술단		구조물명	신계1교		조사일	2014.07	도면번호	7-11	

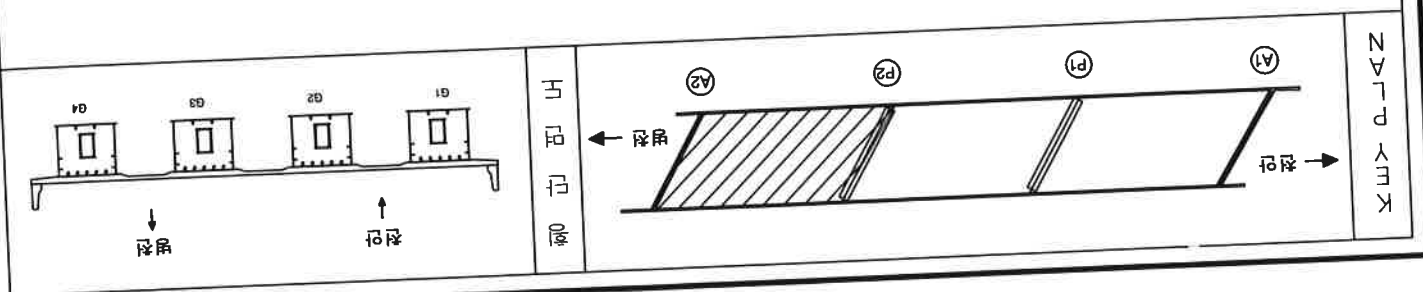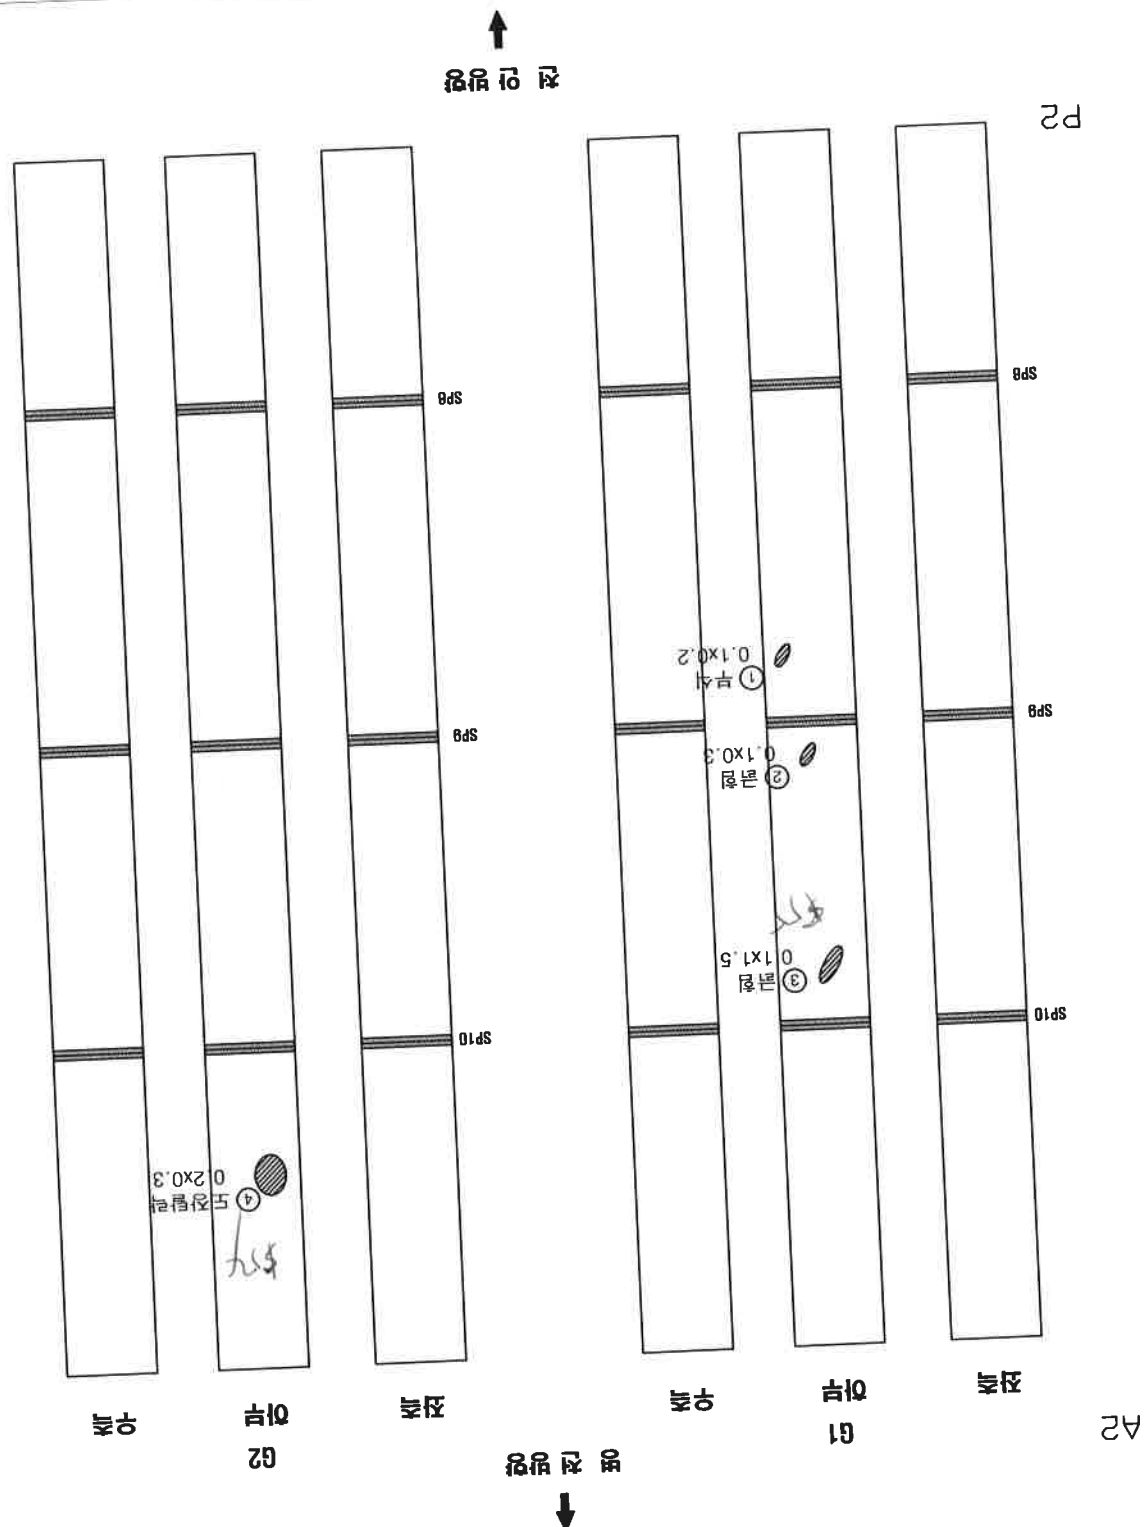


용역명	국도 21호선 자춘교 등 8개소 정밀점검				도면명	강상철 BOX 외부(S3-G3,G4) 외관조사망도
용역사	(주)중부구조안전기술단				구조물명	신계1교
					조사일	2014.07
					도면번호	7-12

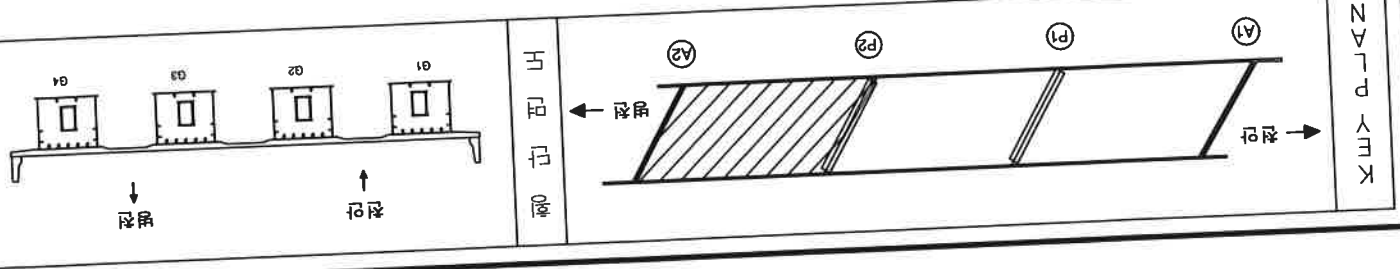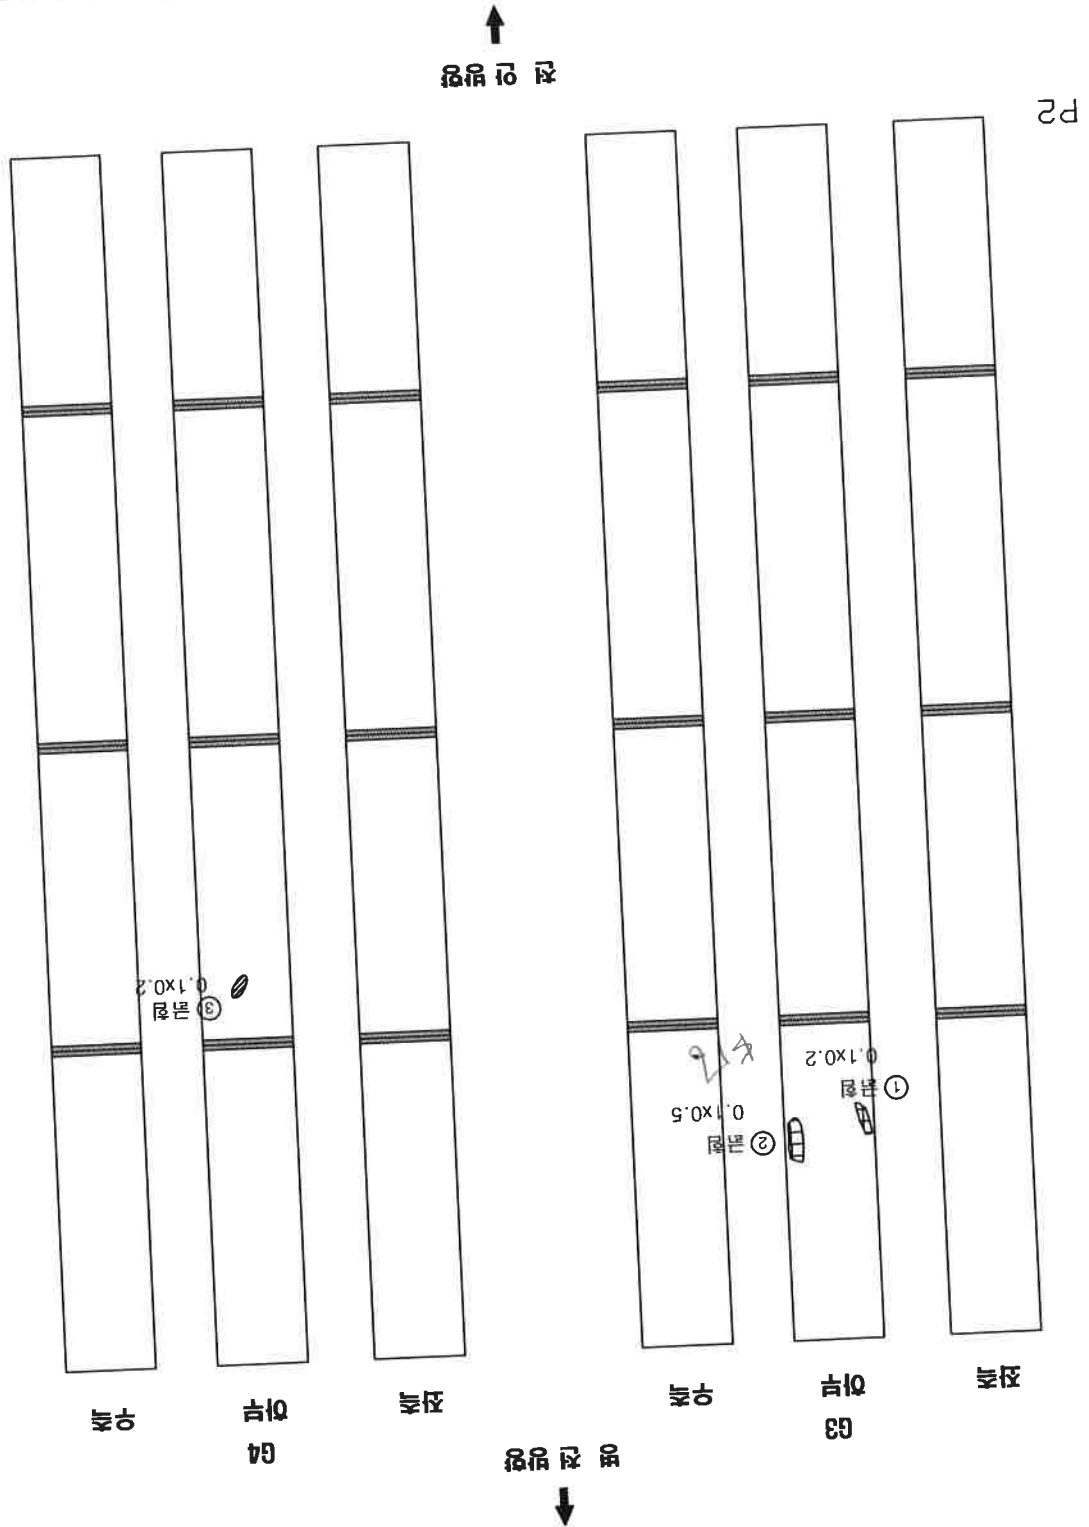



구역명	구역사	(주)중부구조안전기술단 구조물명			
구역명	구역사	신계1교			
도면명	도면명	조사일			
강상형 BOX 내부(S1-G3,G4) 외관조사망도	강상형 BOX 내부(S1-G3,G4) 외관조사망도	2014.07			
		도면번호			
		7-14			

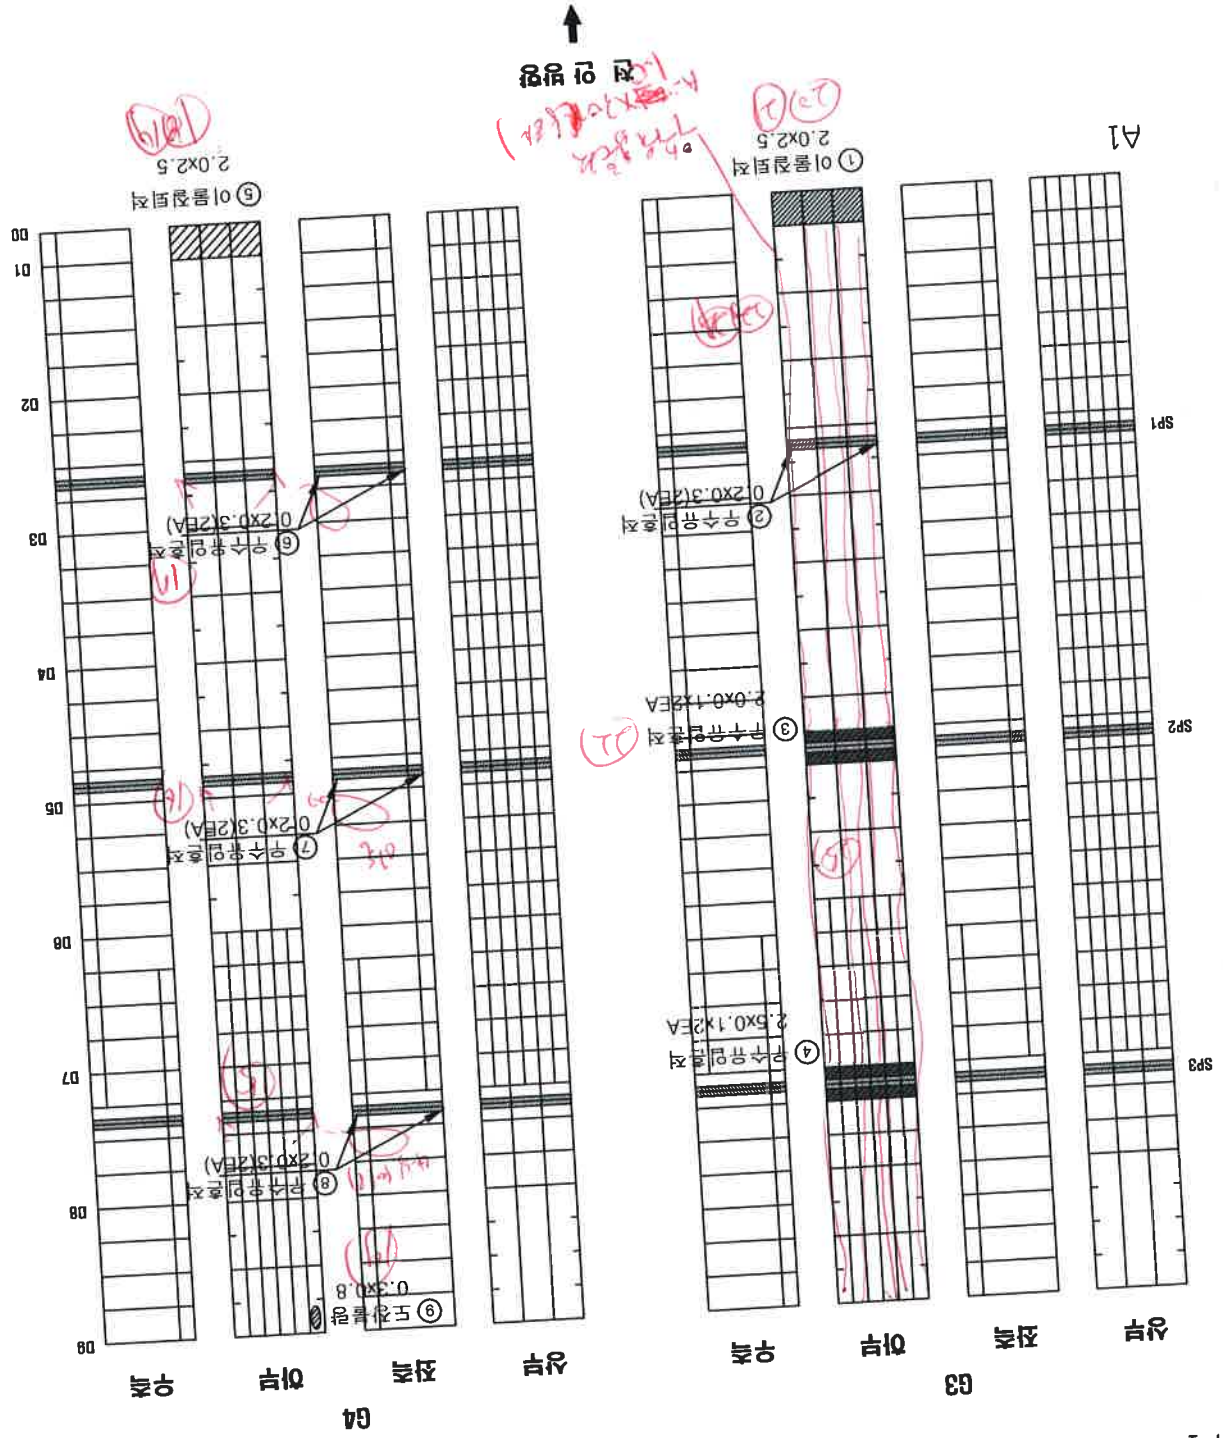



상부 10

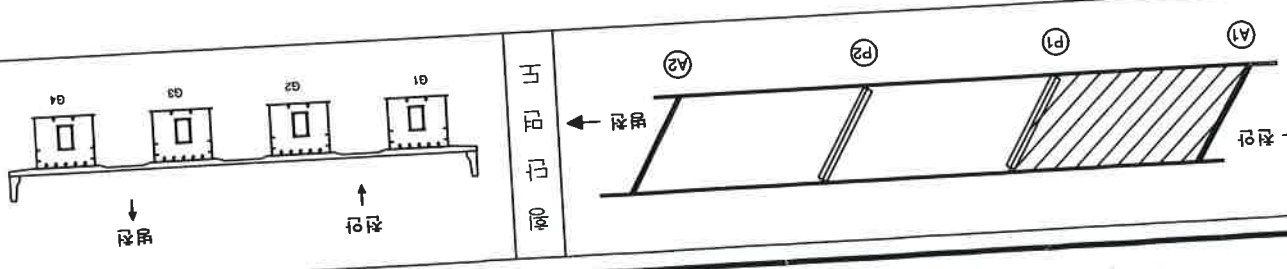

K E Y P L A N

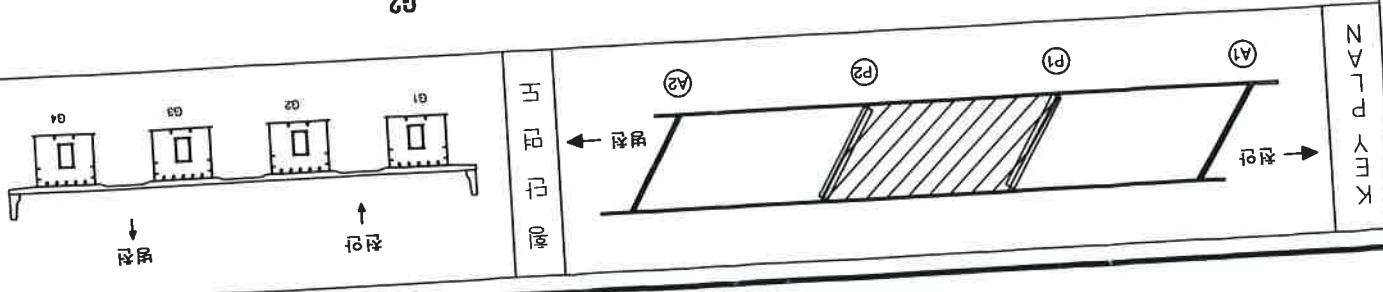
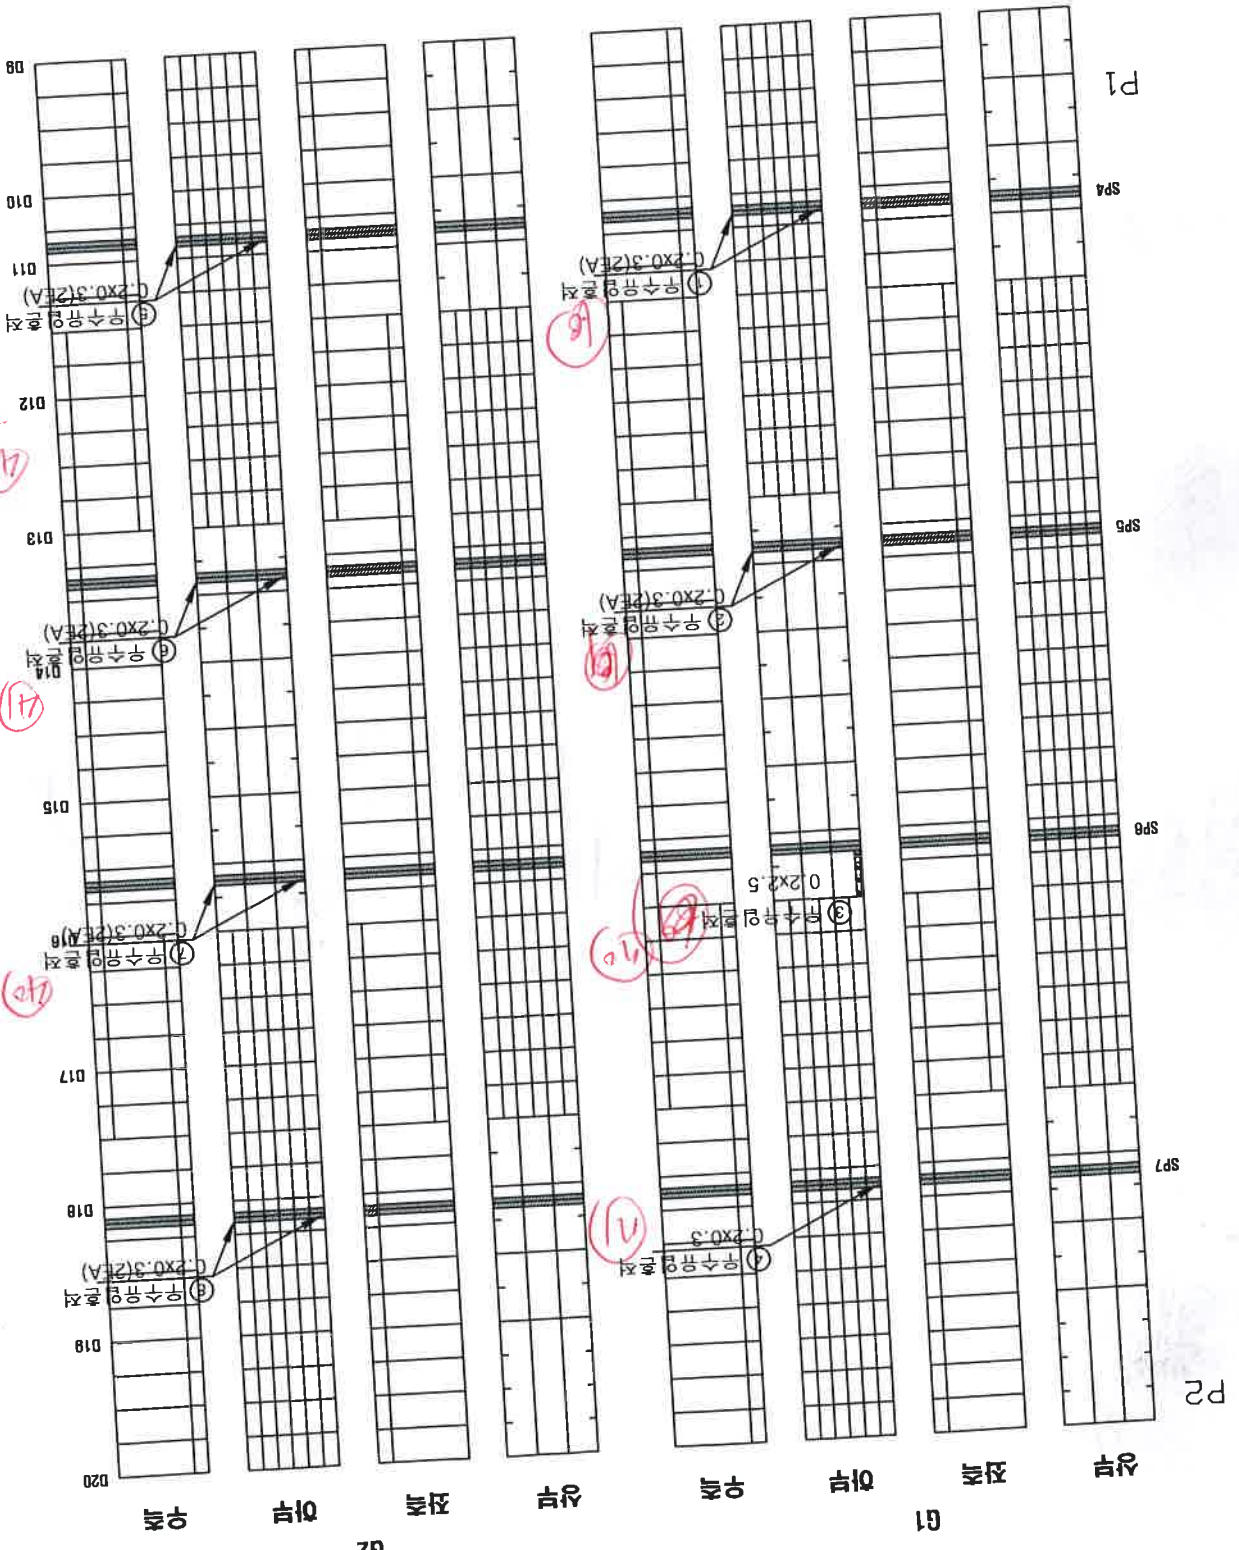


용역사	용역명	국도 21호선 차준교를 8개소 정밀점검	도면명	강서형 BOX 내부(S2-G3, G4) 외관조사만도
(주) 중부구조안전기술단	구조물명	신계1교	조사일	2014.07
			도면번호	7-16

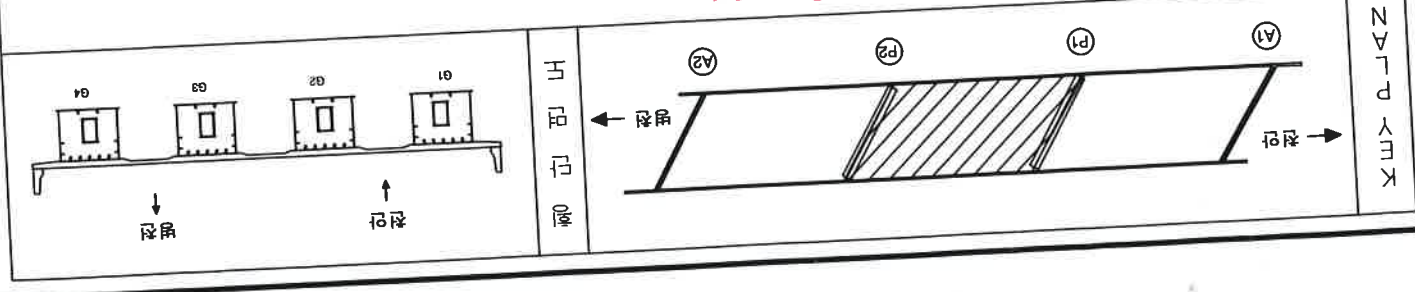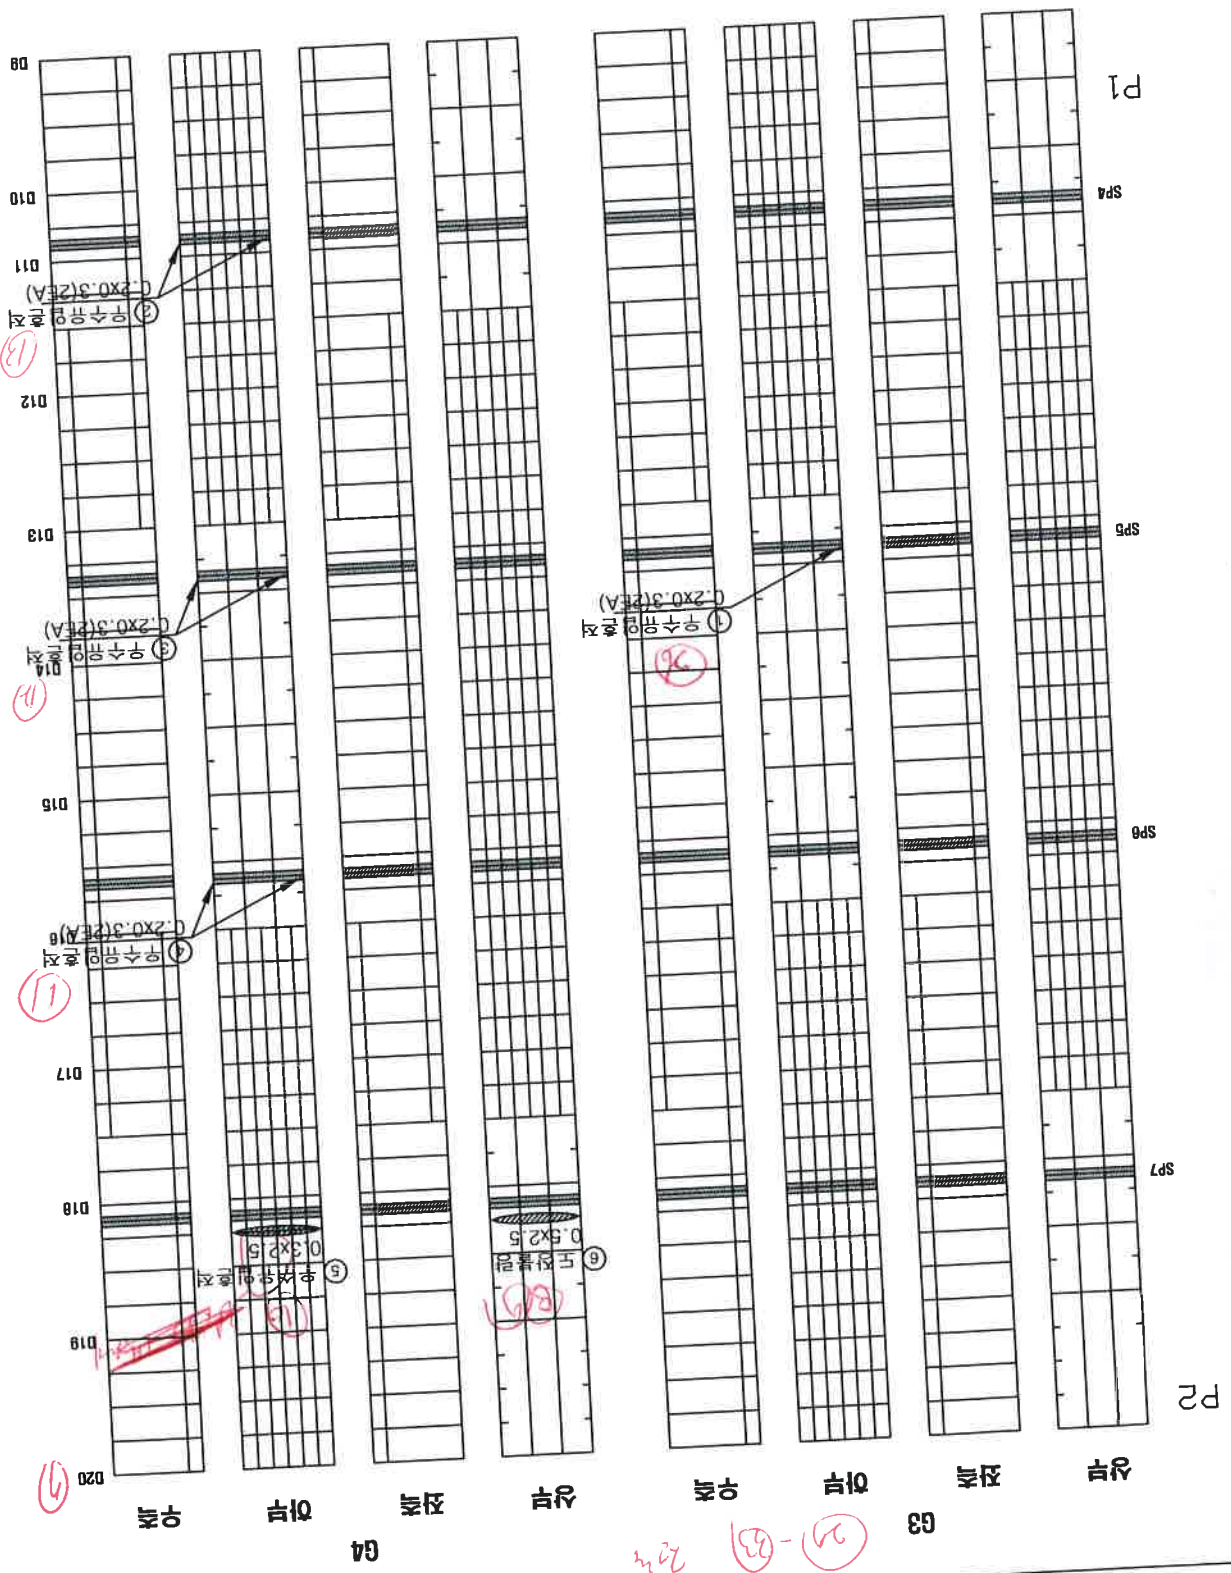

용역사 (주)중부구조안전기술단	구조물명	신계1교	조사일	2014.07	도면번호	7-17
용역명	국도 21호선 자준교를 8개소 정밀점검					
도면명	강상형 BOX 내부(S3-G1, G2) 외관조사면도					


↑
자 준 교

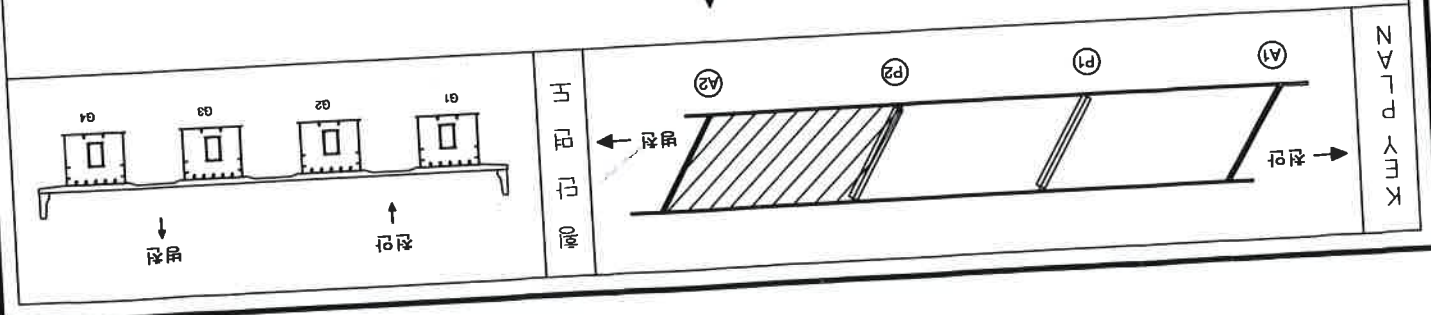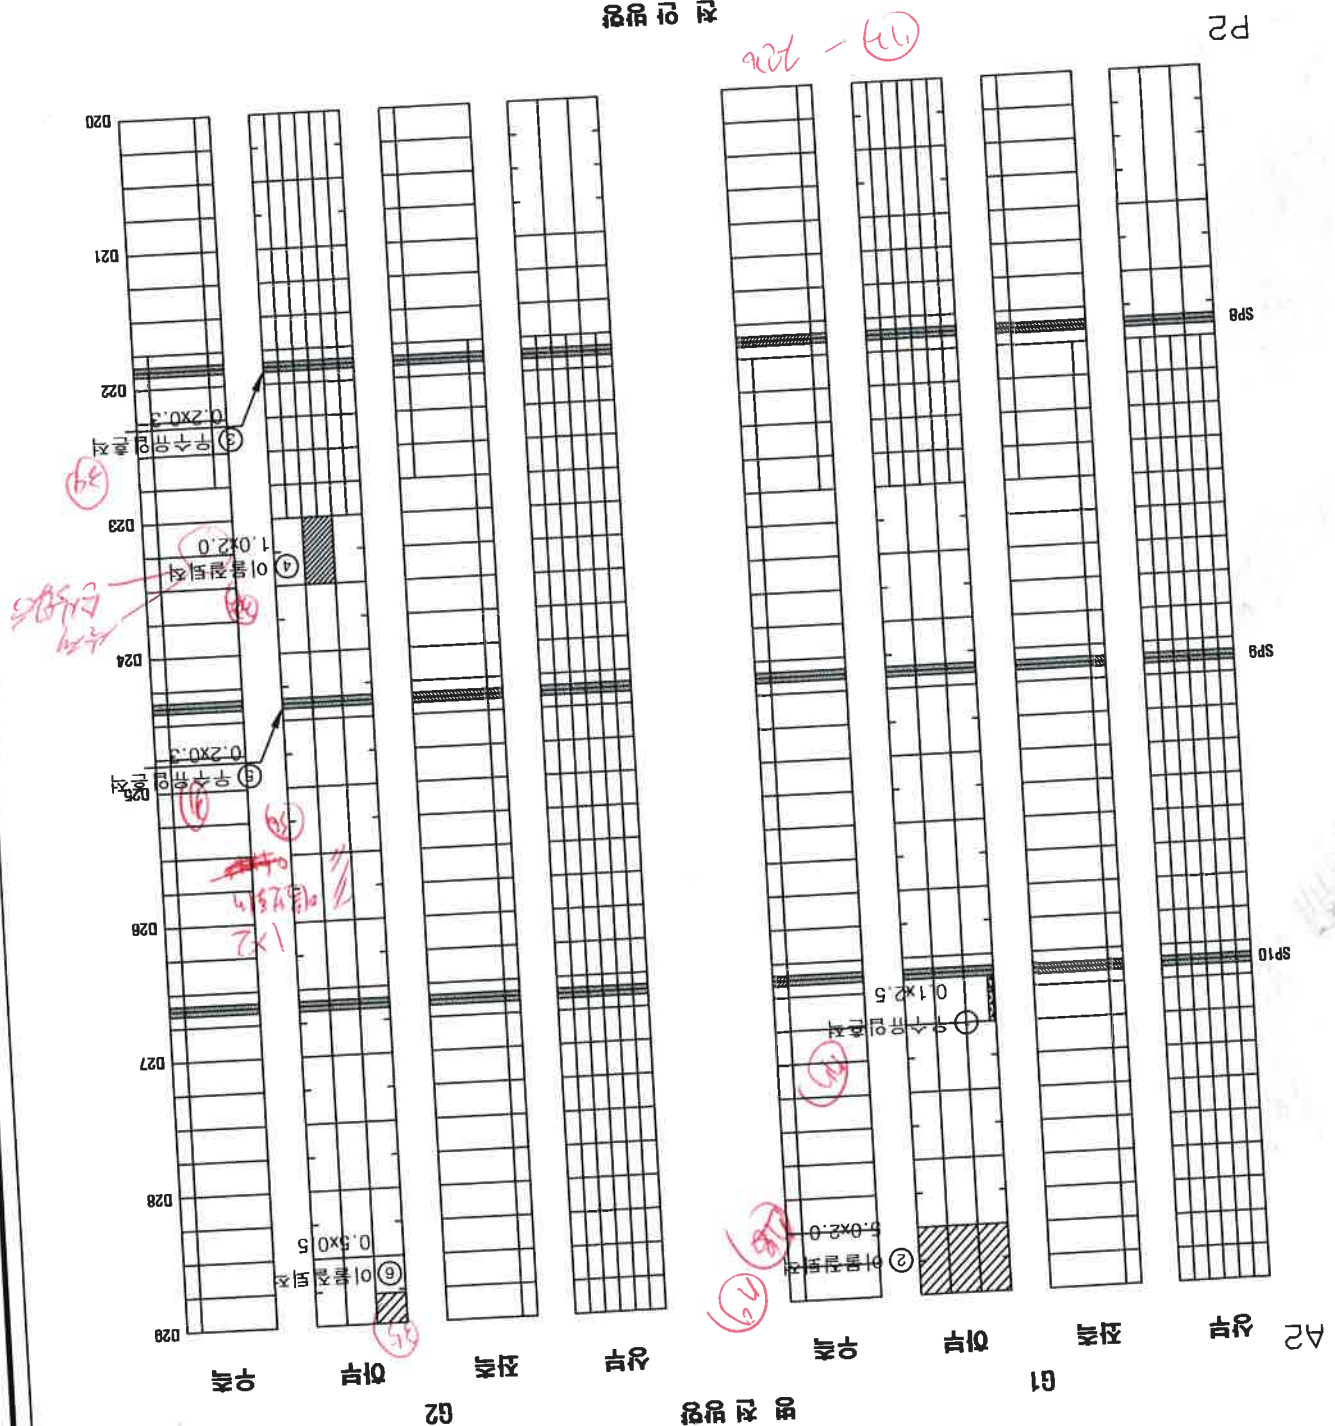

용역사	용역명	국도 21호선 자준교를 8개소 정밀점검	도면명	강산형 BOX 내부(S3-G3,G4) 외관조사망도
(주) 중부구조안전기술단	구조물명	신계1교	조사일	2014.07
			도면번호	7-18


↑
정밀점검

P2

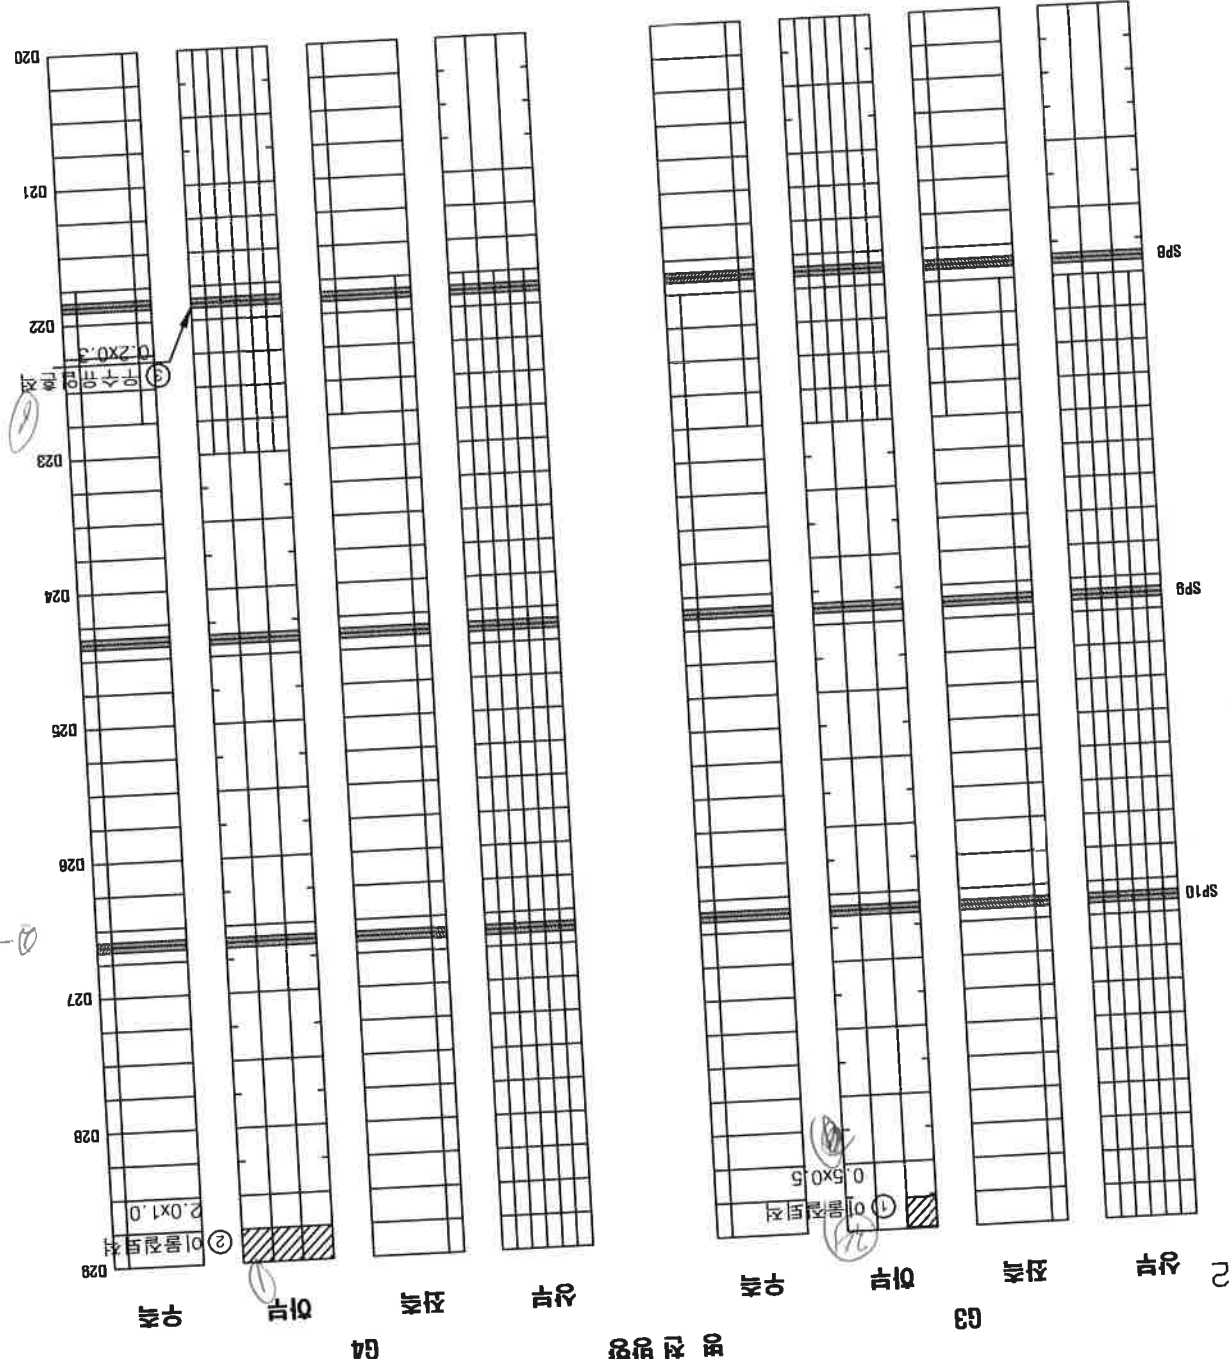


↓
정밀점검





K
E
Y
P
L
A
N

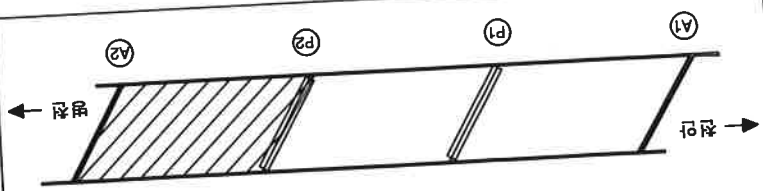


도
단
면
정
밀
점검

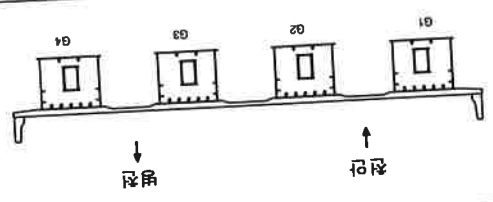


공역명	국도 21호선 전준교를 8개소 점원점검	도면명	교대(A1, A2) 외관조사마도
공역사	(주)중부구조안전기술단	구조물명	신계1교
		조사일	2014.07
		도면번호	도면번호 7-19

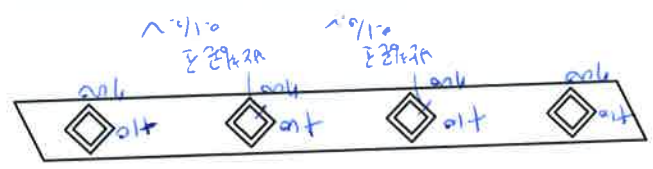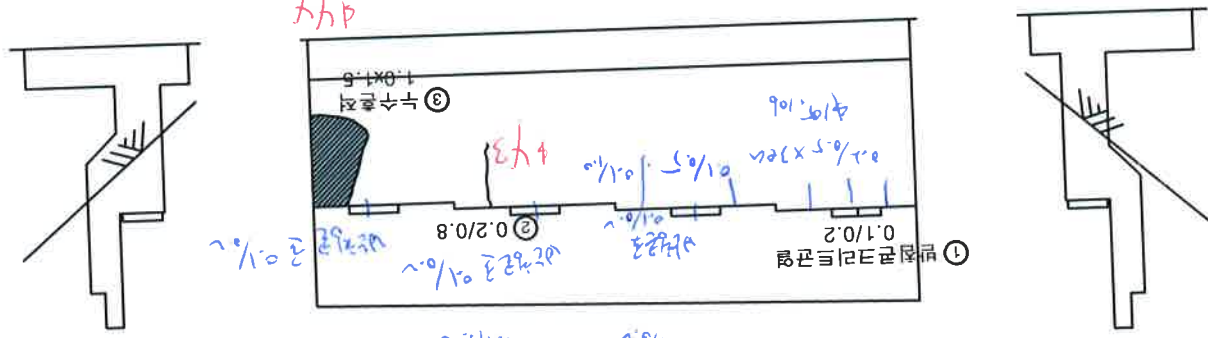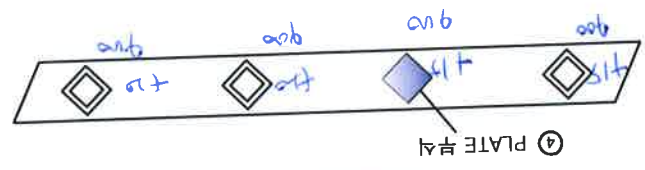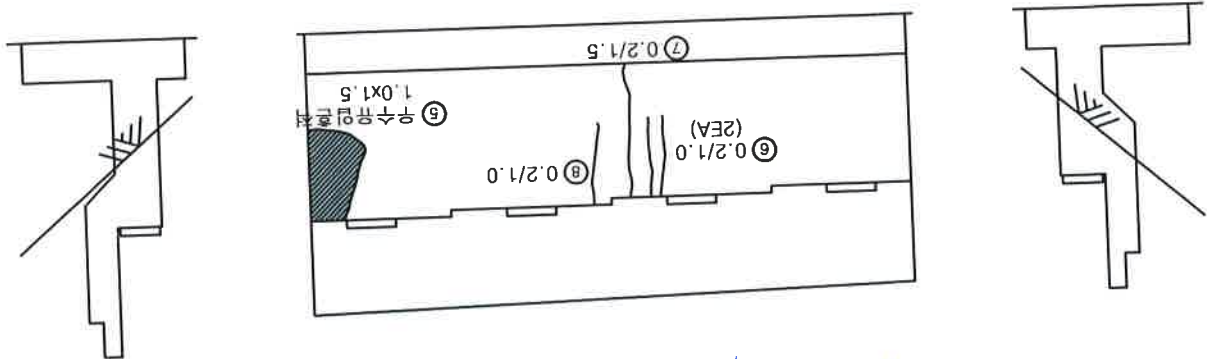



A1

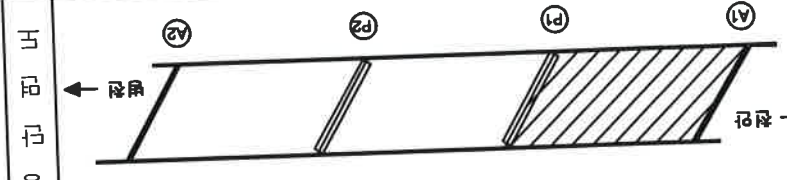


N A L P E Y K

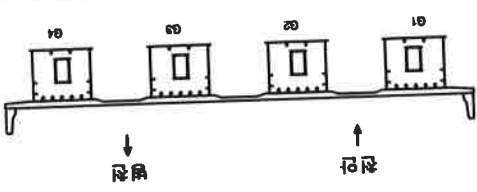

용역명	국도 21호선 자중교 등 8개소 정밀점검			
용역사	(주) 중부구조안전기술단	구조물명	신계1교	조사일
				2014.07
				도면번호
				7-20

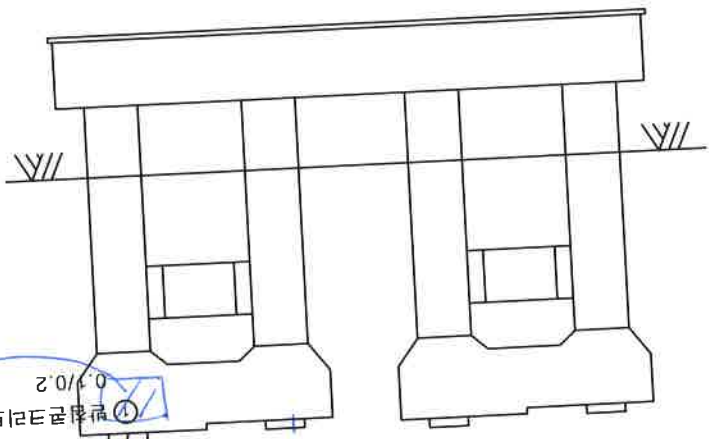
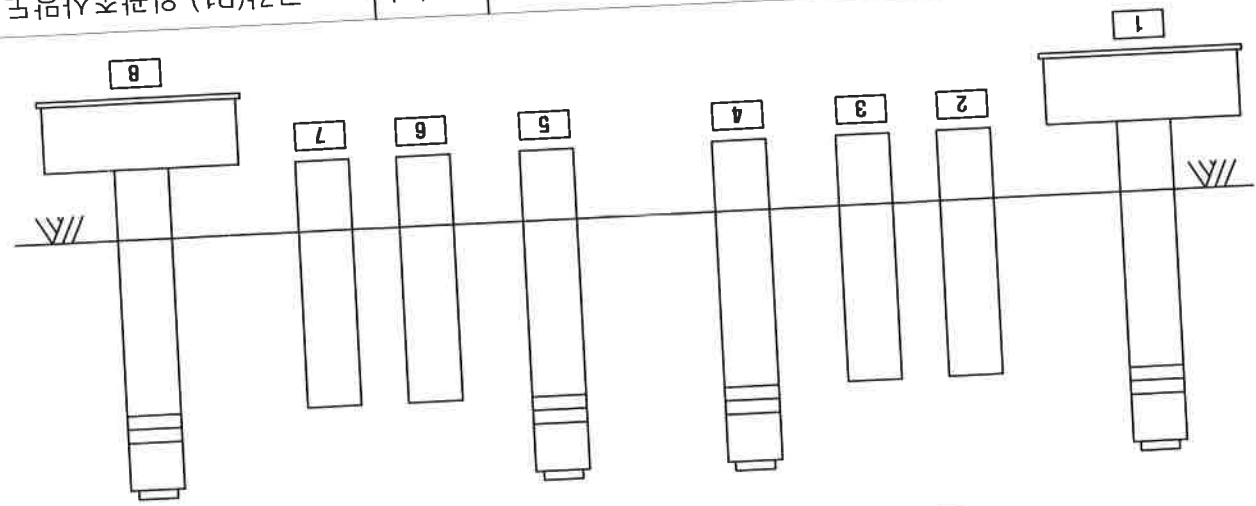


589
A22x1
0.1/0.2

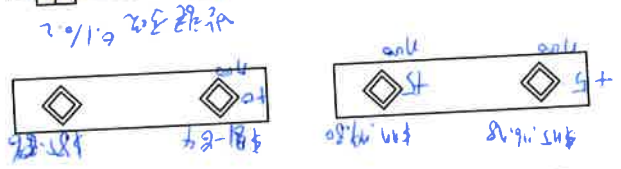

< A1측(천안측) >

< A2측(병천측) >

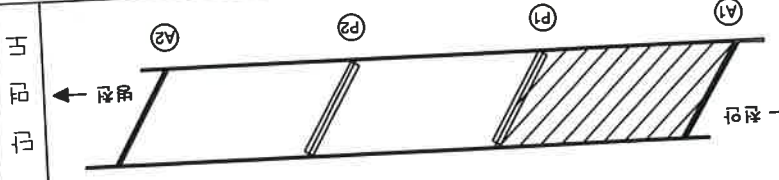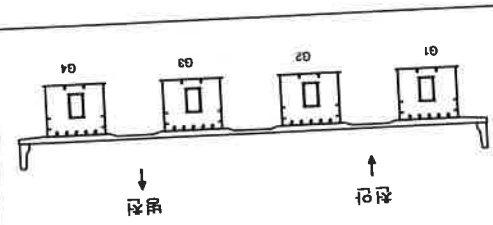

KEY
NALP

공역명	수도 21호선 차종교를 8개소 정밀점검	도면명	교각(P2) 외관조사마도
공역사	(주)중부구조안전기술단	구조물명	신계1교
		조사업	2014.07
		도면번호	7-21

