


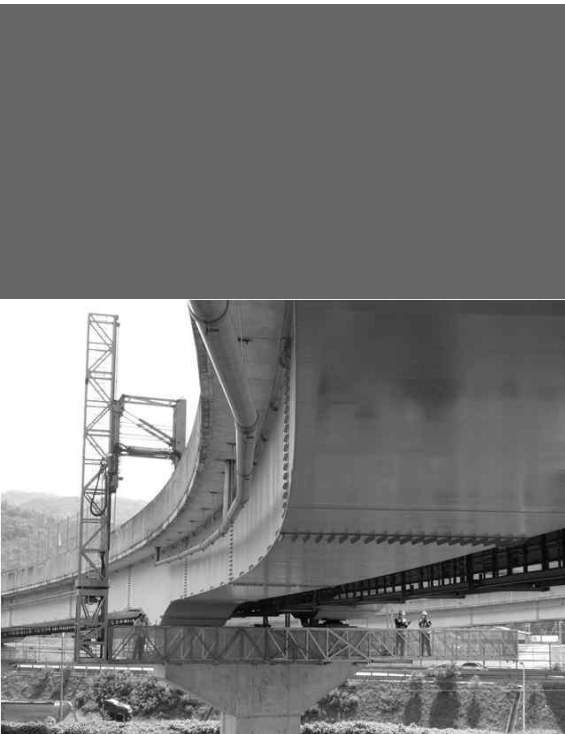

제 1 장 시설물 현황

1.1 시설물 현황

1.2 시설물 관련도면

제 1 장 시설물 현황

1.1 시설물의 현황

【표 1.1】 시설물의 현황

구 분		내 용		구 분		내 용	
교 량 명		관호대교		준공년도		2003년 12월 25일	
관리주체		대구국토관리사무소		교량등급		1등급(DB-24)	
노 선 명		국도 33호선		소 재 지		경북 칠곡군 약목면 관호리	
설 계 자		(주)서영기술단		시 공 사		삼성물산	
교 폭		B=10.9m(편도 2차로)					
교 장		L=220.0m(50.0 + 2 @ 60.0 + 50.0 = 220.0m)					
상부구조		STB (강상자형)		교면포장		Asphalt Concrete	
하 부 구 조	교 각	T형		기 초 형 식	교 각	말뚝기초	
	교 대	역T형			교 대	말뚝기초	
받침장치		포트받침		난 간		콘크리트	
신축이음		FINGER JOINT					
교차시설		경부선		교하공간		5.0m	





제 1 장

제 2 장

제 3 장

제 4 장


제 5 장


제 6 장

제 7 장


제 8 장

1.2 시설물 관련도면

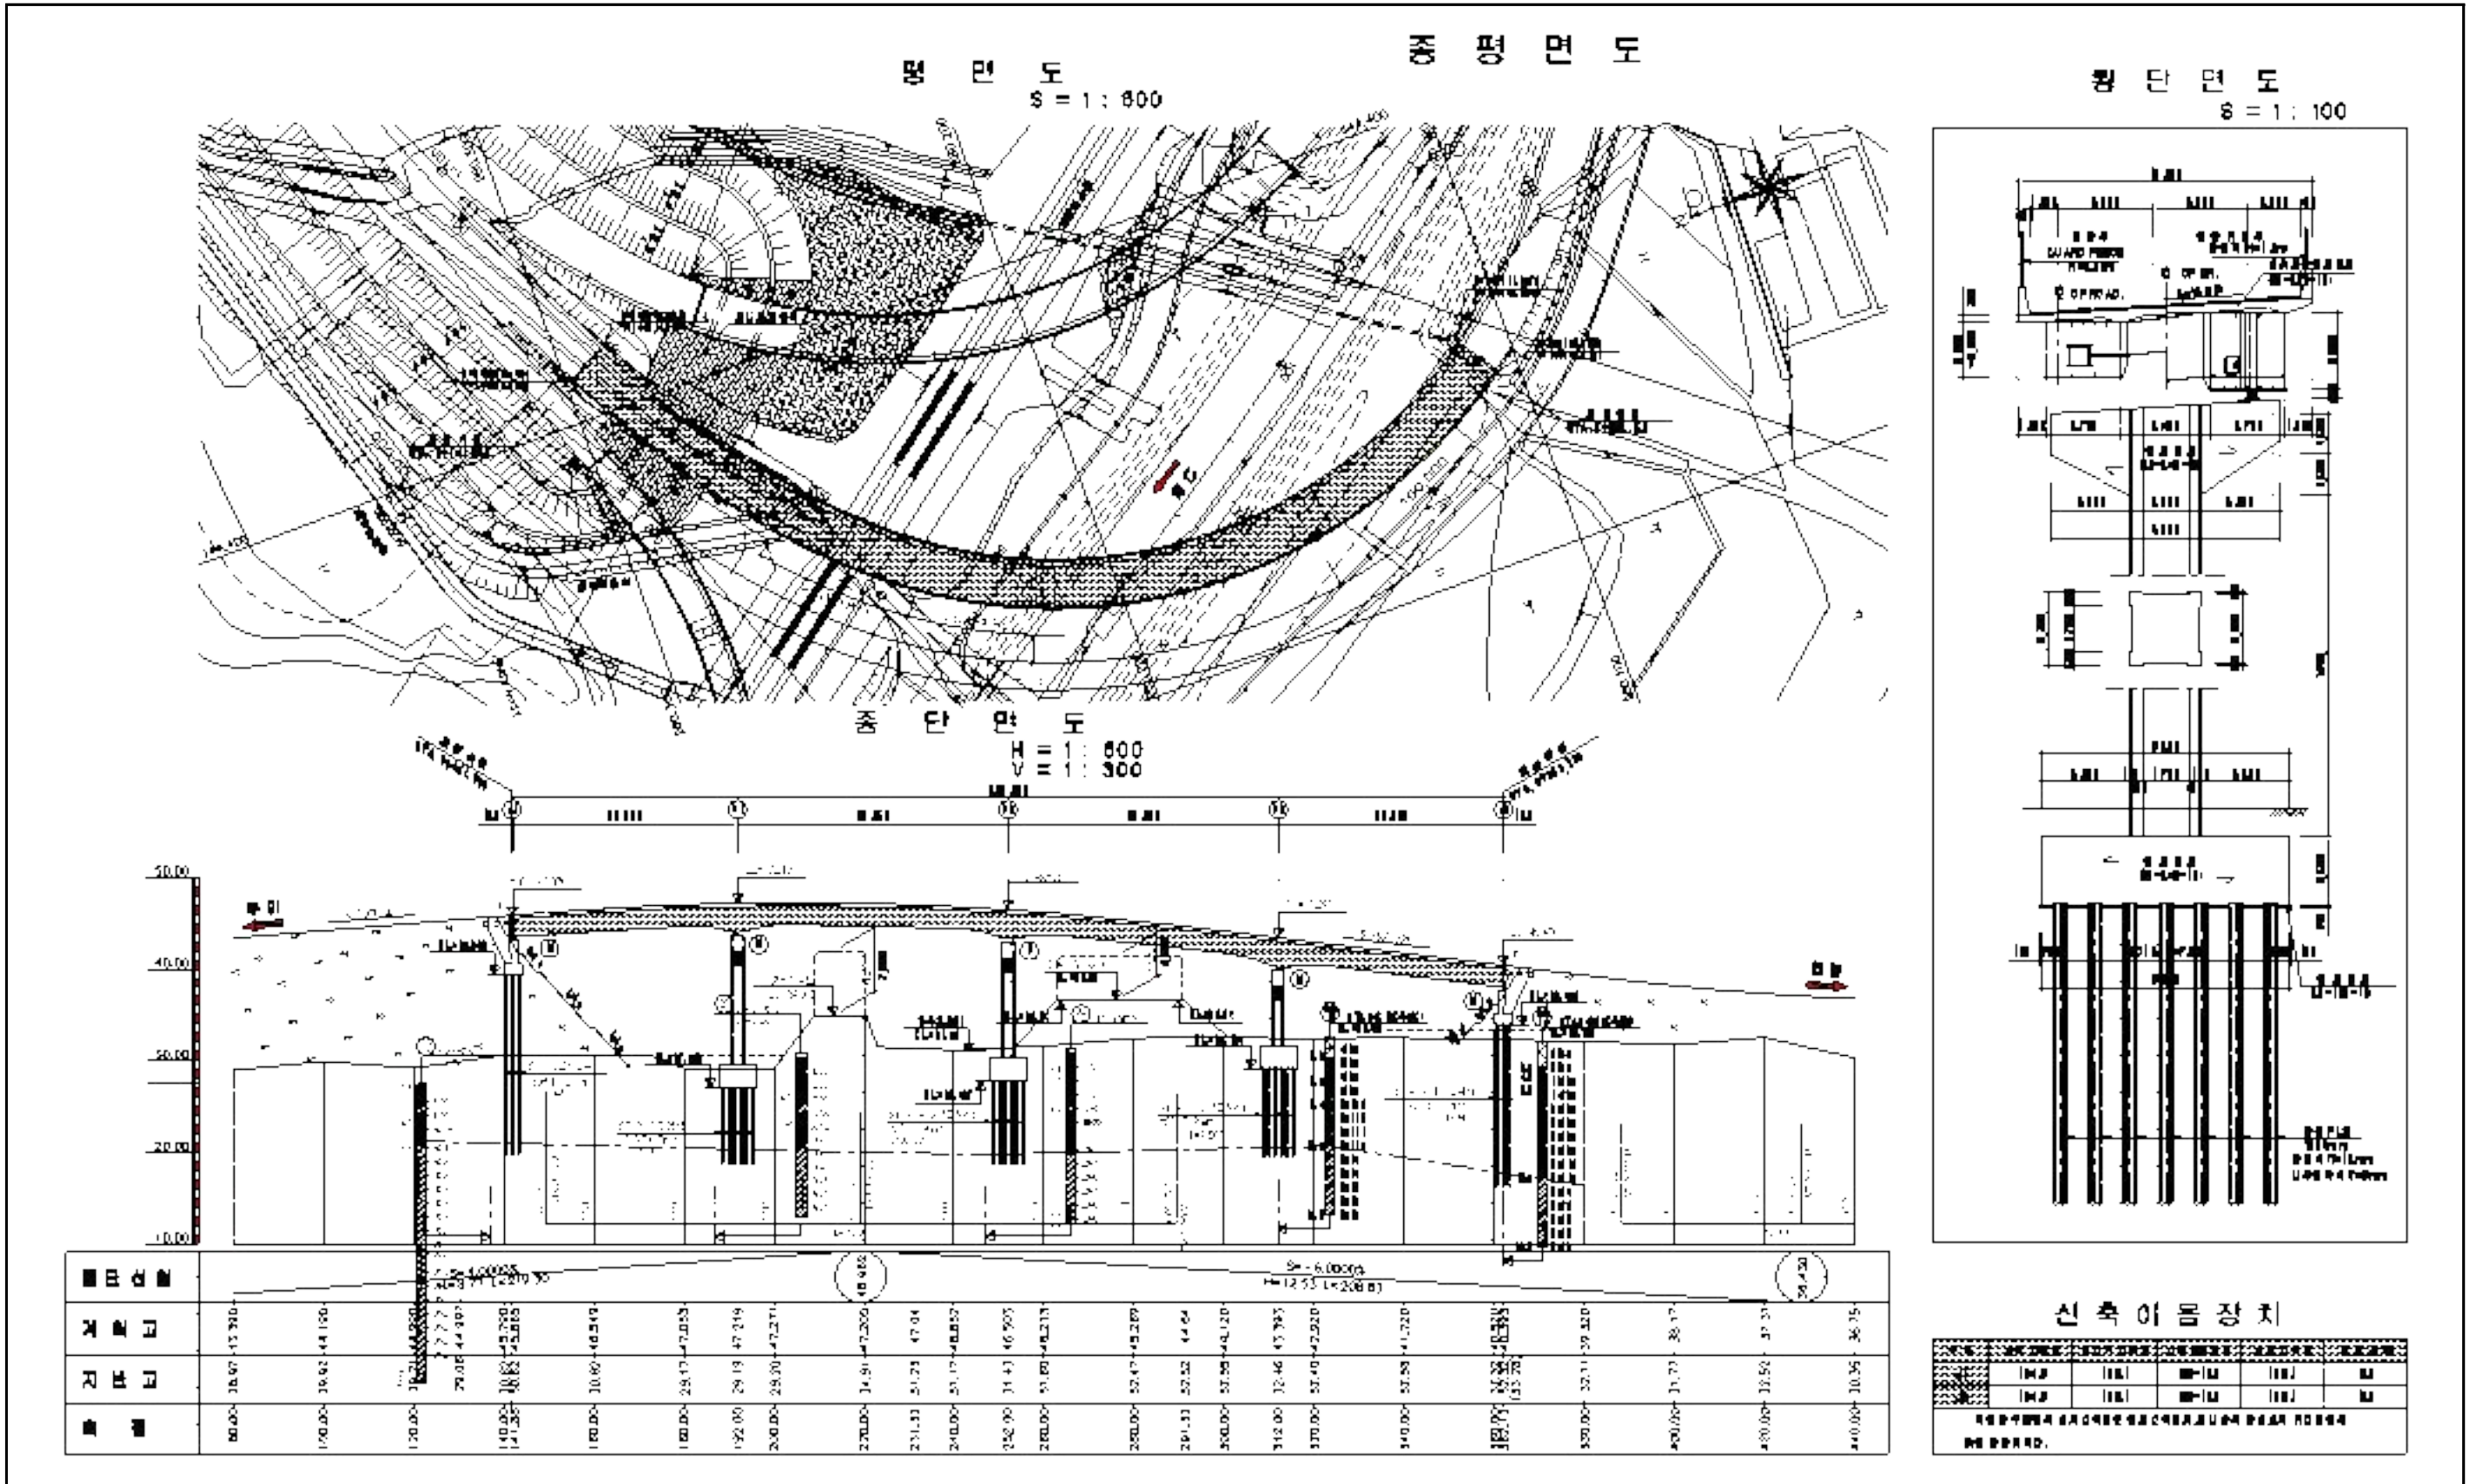

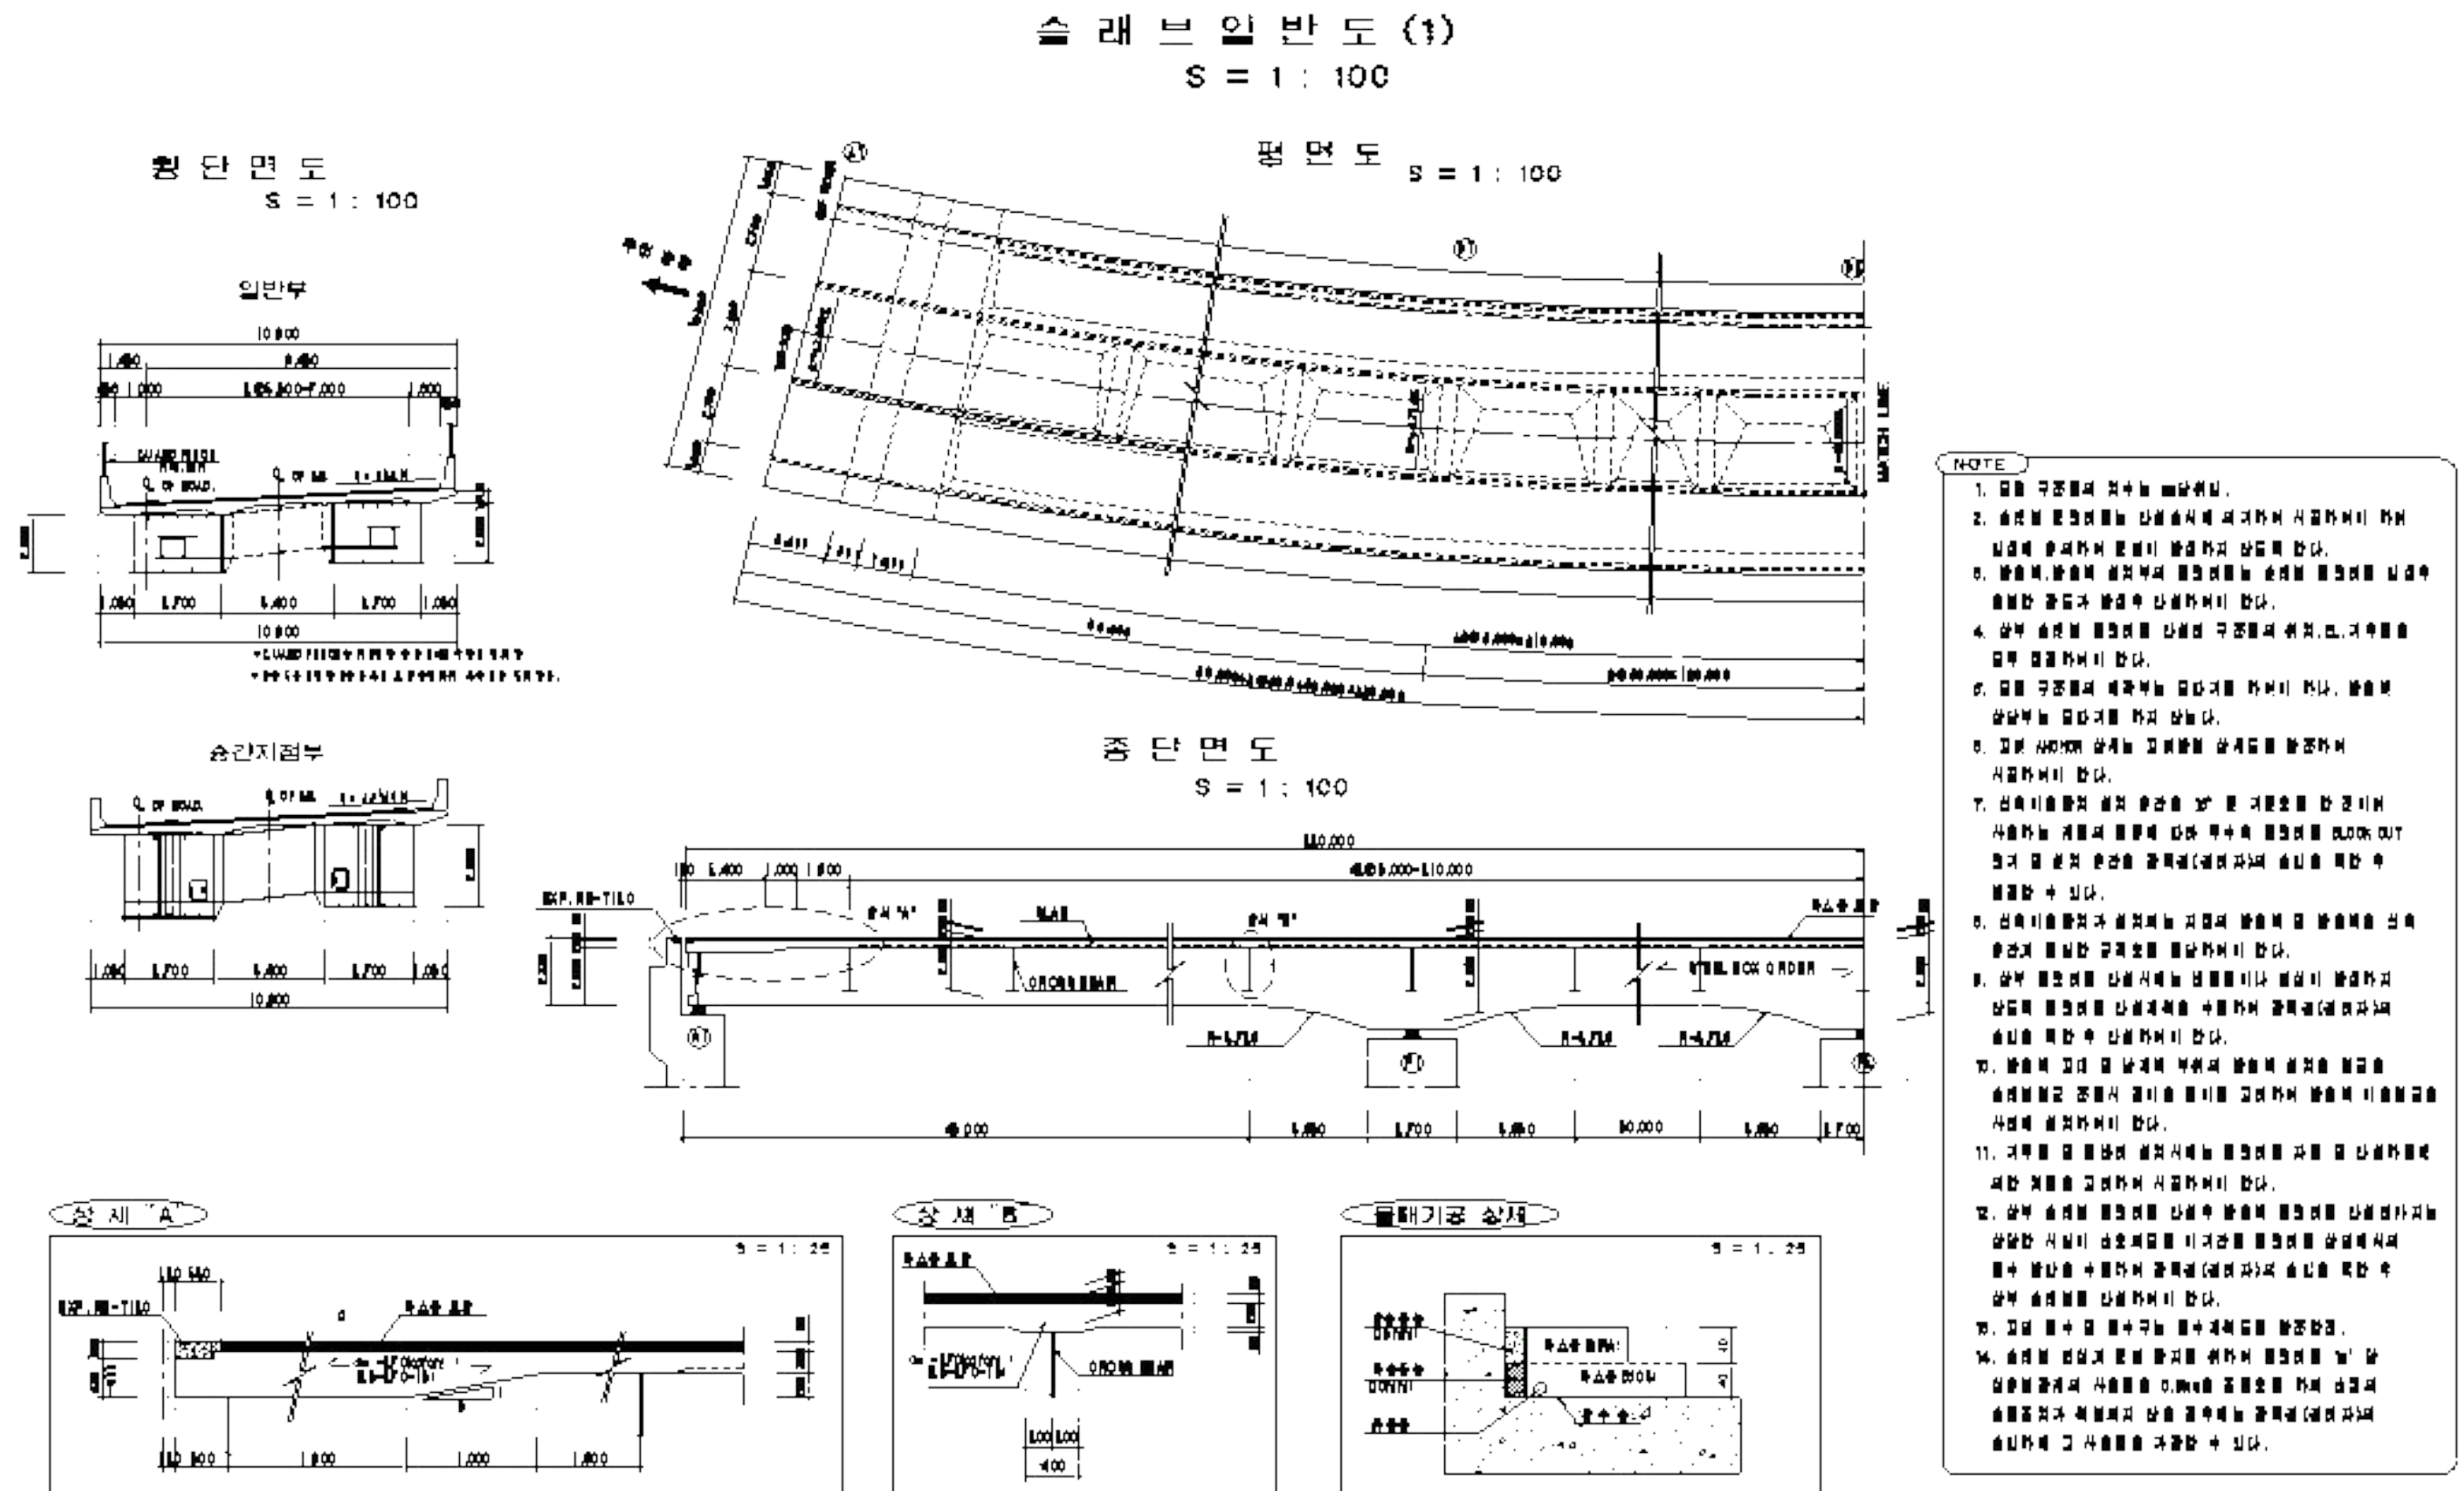


【그림 1.2】 슬래브 일반도

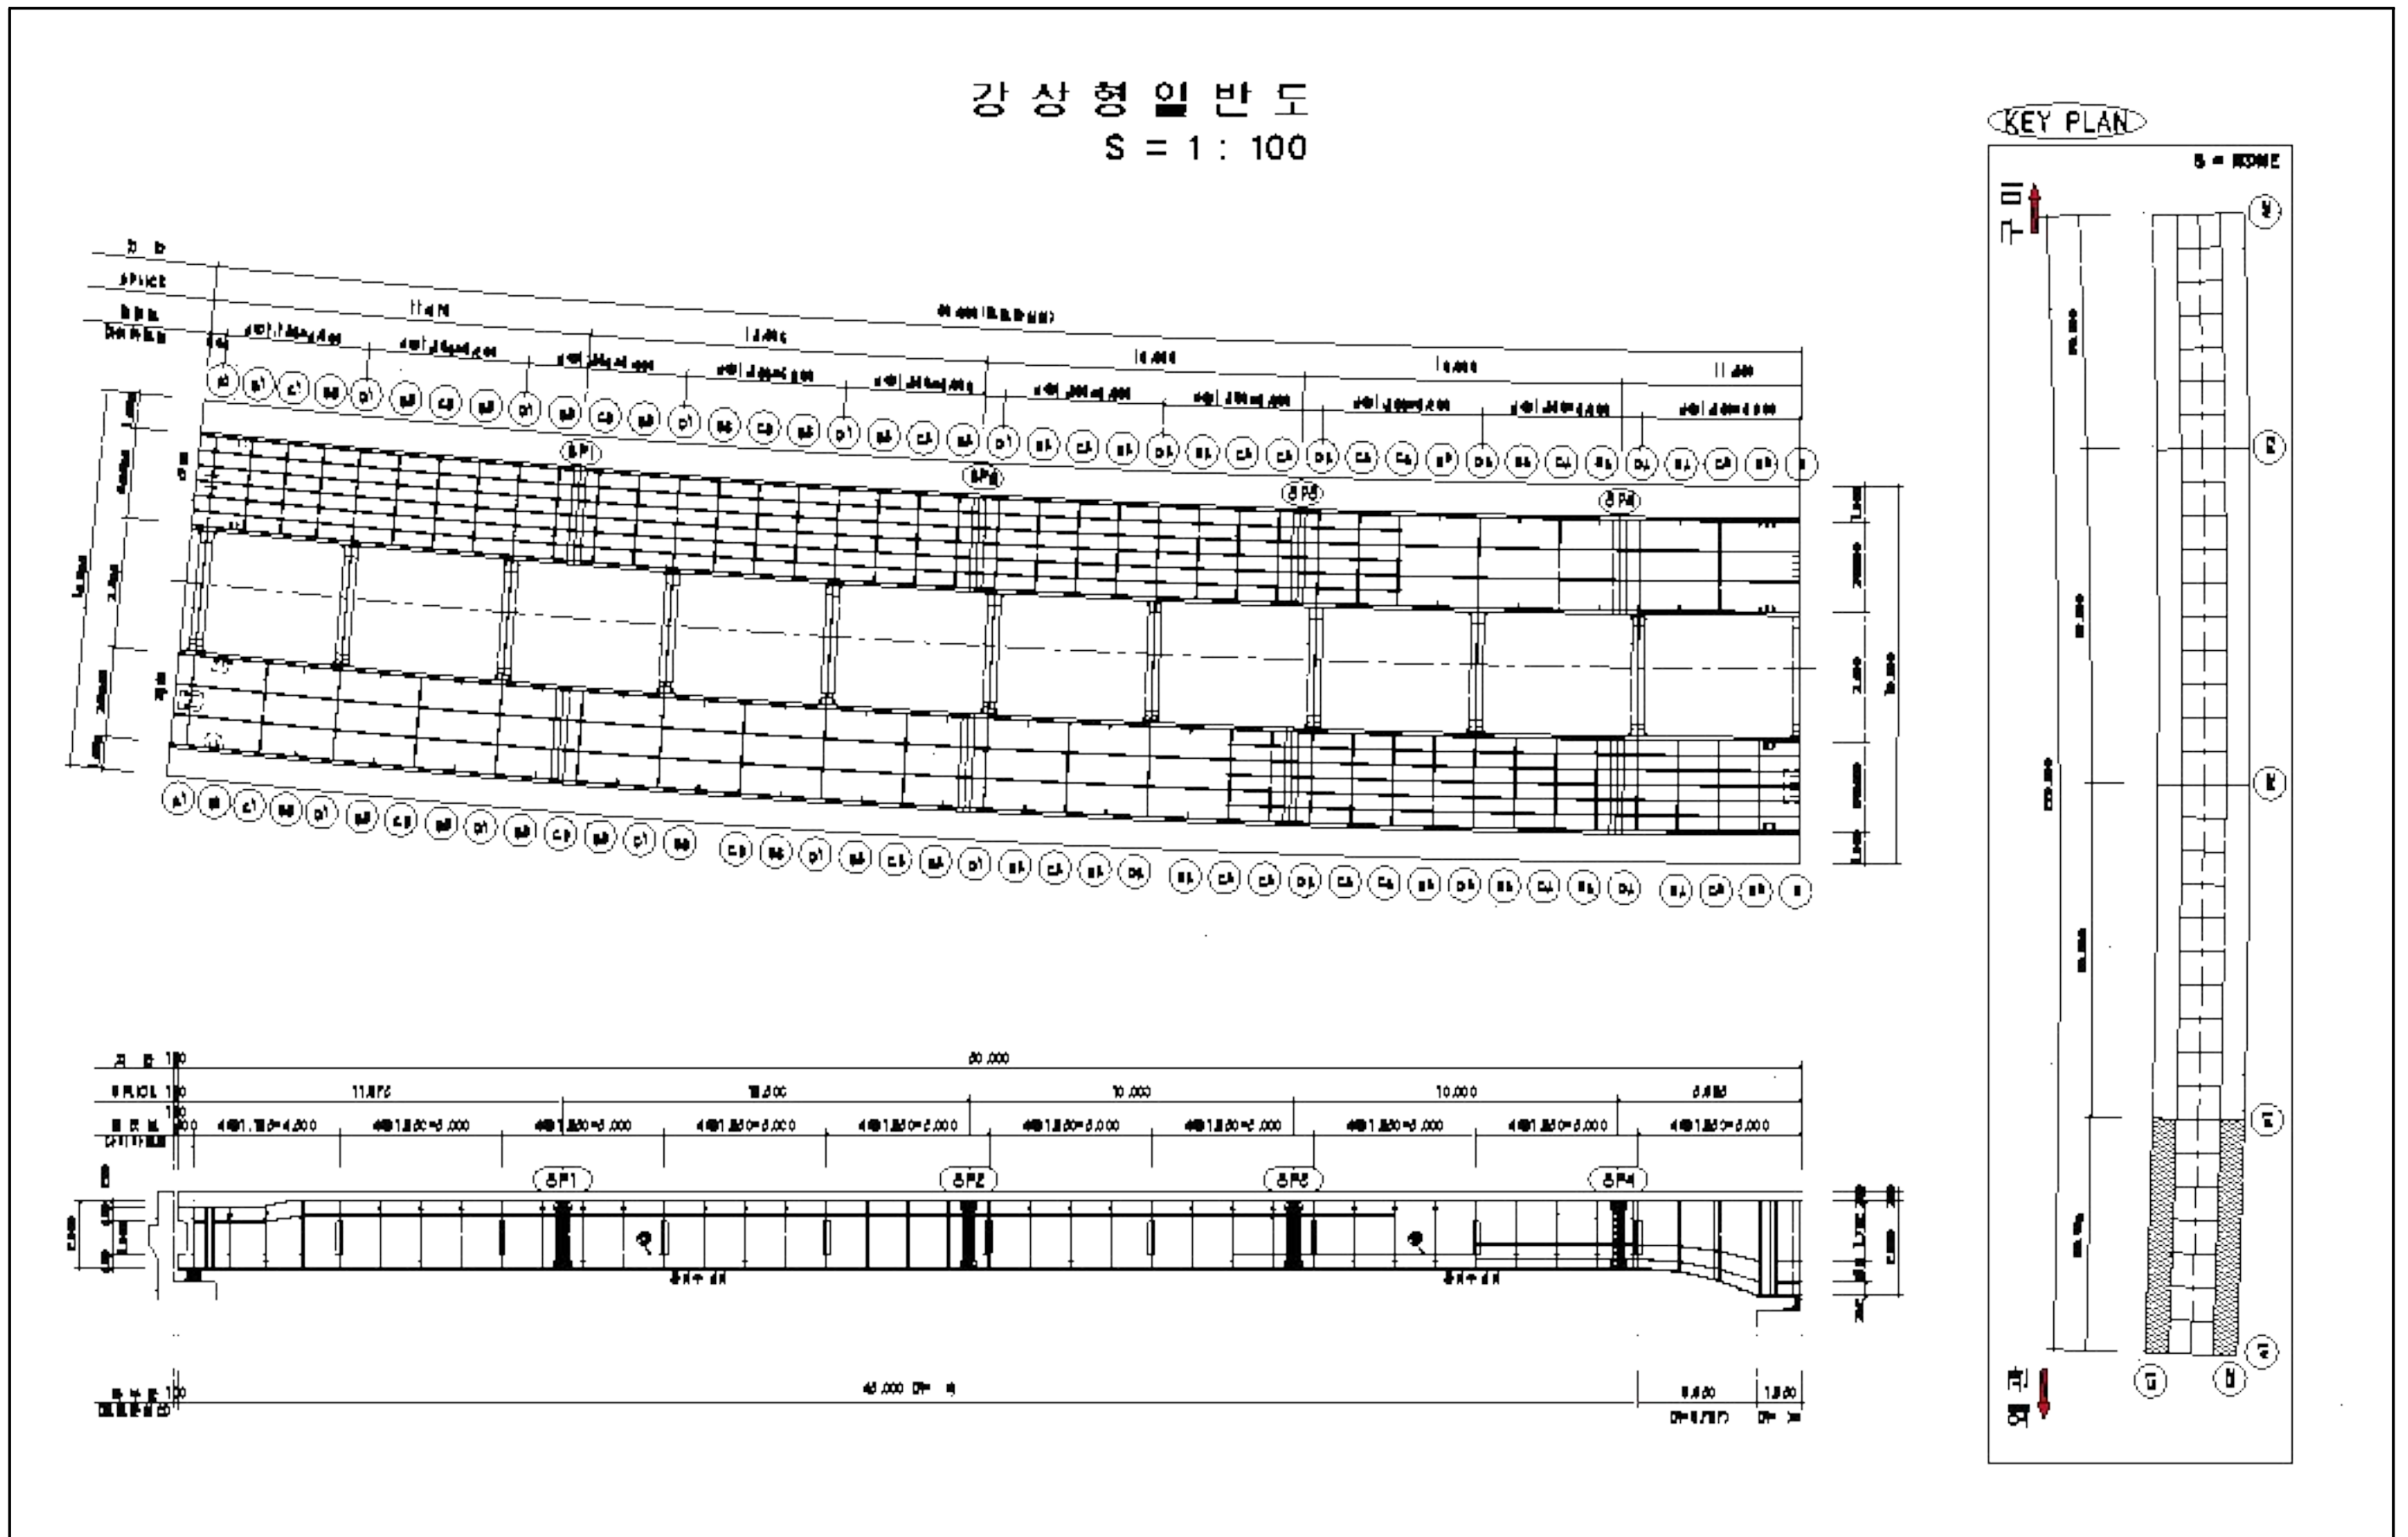


【그림 1.3】 거더 일반도

교대 일반도 (1) S = 1 : 100


우측 날개벽 S = 1 : 100

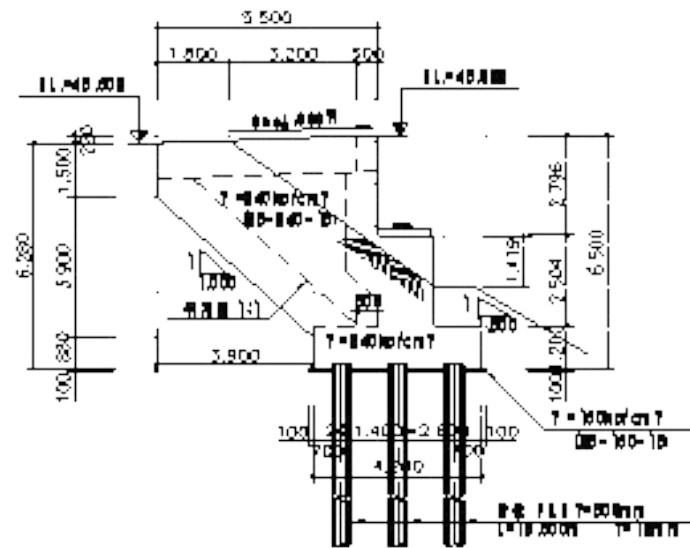


정면도 S = 1 : 100

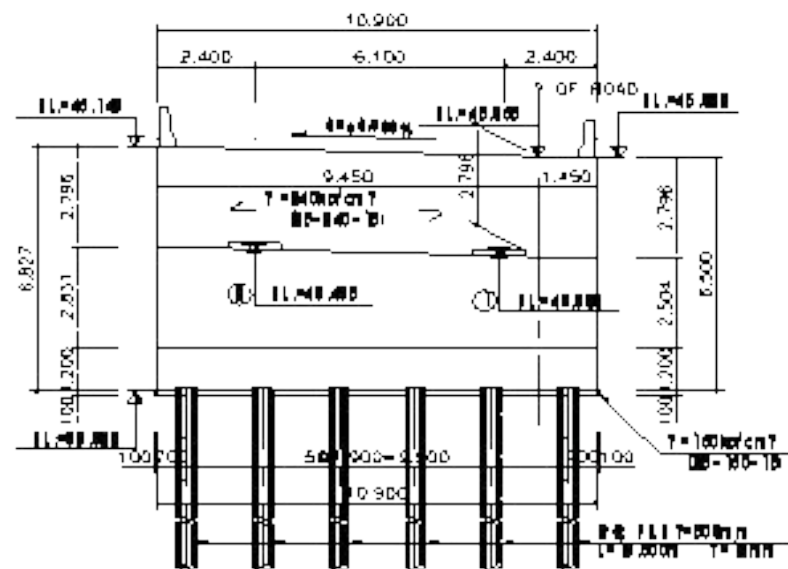


측면도 S = 1 : 100

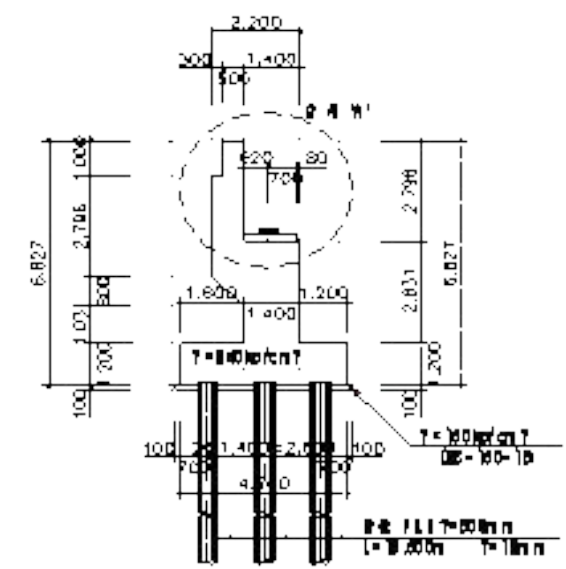


좌측 날개벽 S = 1 : 100

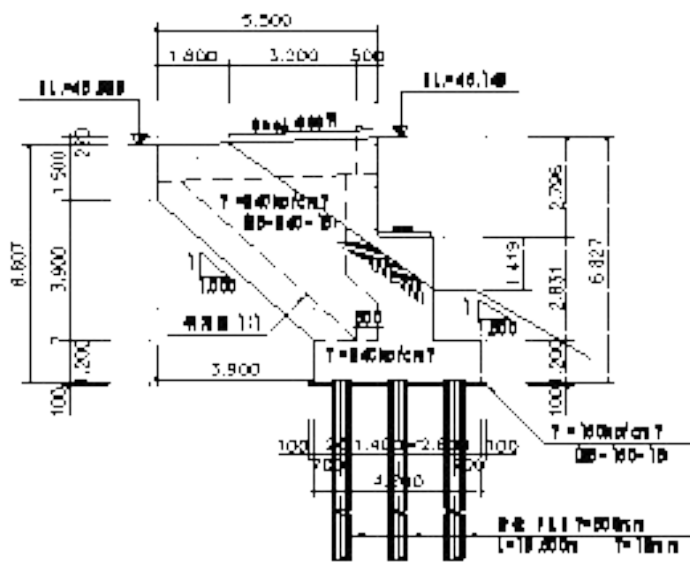

평면도 S = 1 : 100

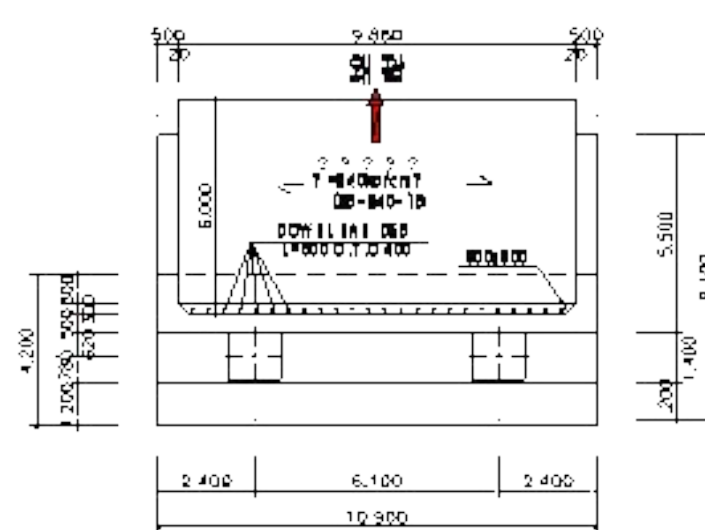

기초 평면도 S = 1 : 100

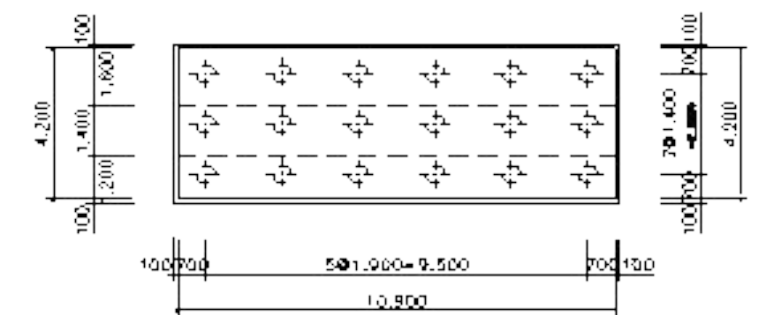

【그림 1.4】 교대 일반도

- 제1장
- 제2장
- 제3장
- 제4장
- 제5장
- 제6장
- 제7장
- 제8장
- 제9장
- 제10장

