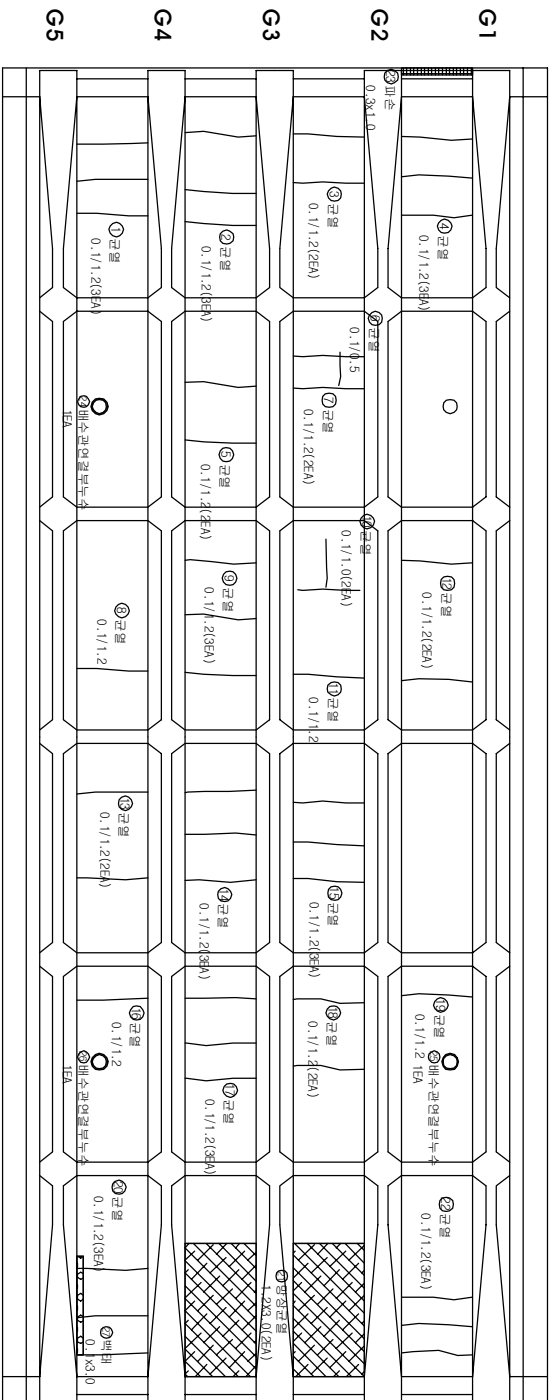


단진표 S3 SLAB 하면

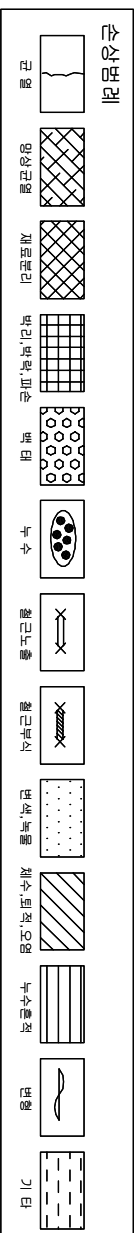
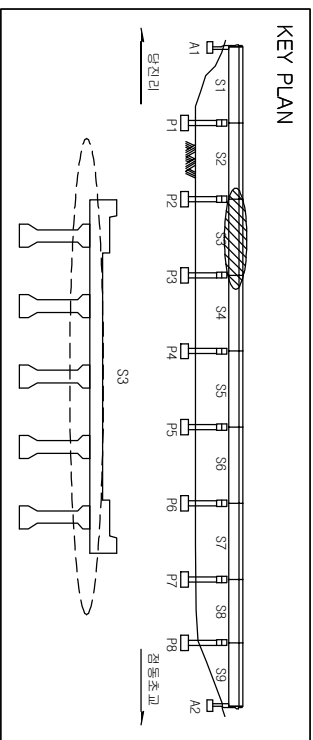


P2 ※ 바닥판하면 물끄끄기름 미설치.

P3

당진리

知照

[illegible]

과업명	시행처	점검기관	유형	점검일자	구분별 실적			주요사항
					계정관리실	자산관리실	공공기관	
당진교 정기점검	여주시청	(주)영성엔지니어링	Non-Scale	2016.02				당진교 S3 SLAB 하면