


당진교 S4 SLAB 하면

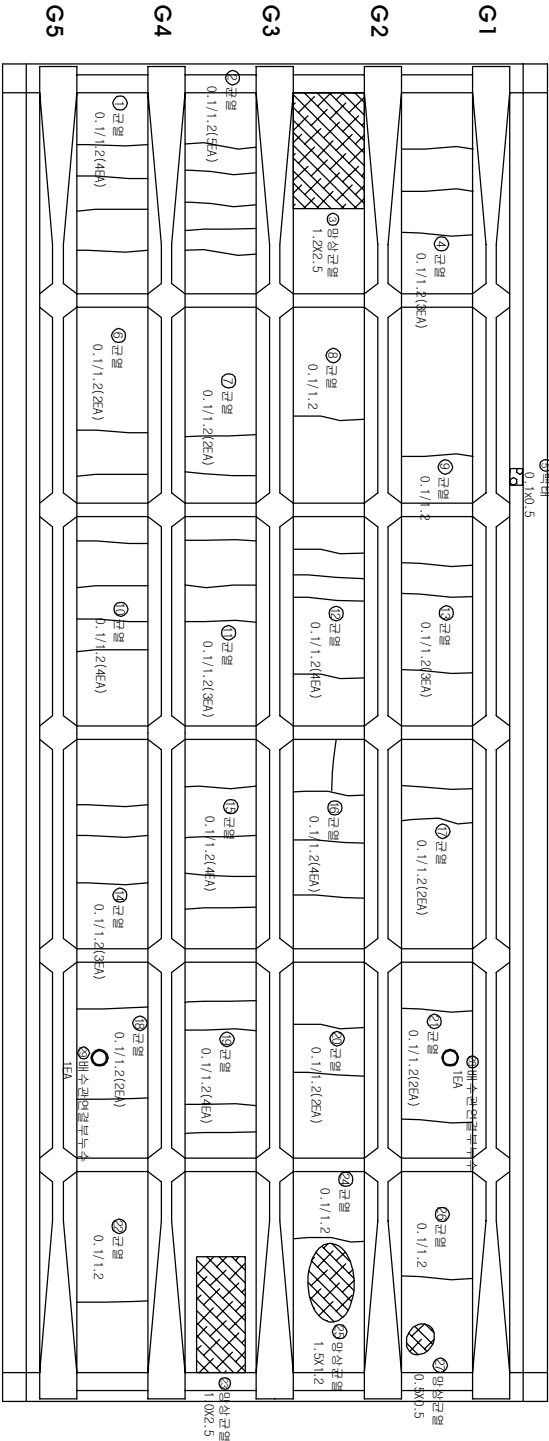


P3 ※ 바닥하면 물받기를 미설치.

당진리

점동초교



KEY PLAN

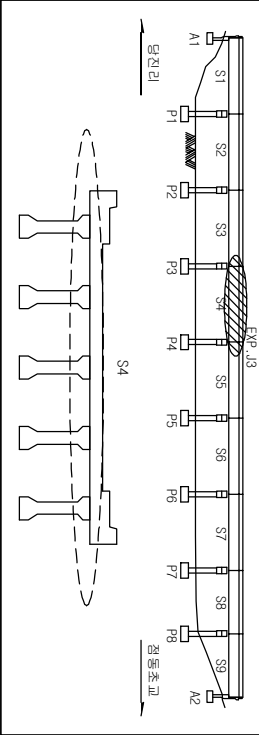

손상범례

- 균열
- 방상균열
- 재료분리
- 바라, 바람, 파손
- 백터
- 누수
- 철근노출
- 철근부식
- 변색, 변형
- 제수·파괴·유입
- 누수흔적
- 변형
- 기타

연번	손상내용	측			총량	
		m, mm	m	개소	물량	단위
1	균열	0.1	1.2	4EA	4.80	m
2	균열	0.1	1.2	5EA	6.00	m
3	방상균열	1.2	2.5	1EA	3.00	m
4	균열	0.1	1.2	3EA	3.60	m
5	변형	0.1	0.5	1EA	0.05	m
6	방상균열	1.2	2EA	2.40	m	m
7	균열	0.1	1.2	2EA	2.40	m
8	균열	0.1	1.2	1EA	1.20	m
9	균열	0.1	1.2	1EA	1.20	m
10	균열	0.1	1.2	4EA	4.80	m
11	균열	0.1	1.2	3EA	3.60	m
12	균열	0.1	1.2	4EA	4.80	m
13	균열	0.1	1.2	3EA	3.60	m
14	균열	0.1	1.2	3EA	3.60	m
15	균열	0.1	1.2	4EA	4.80	m
16	균열	0.1	1.2	2EA	2.40	m
17	방상균열	1.2	2EA	2.40	m	m
18	균열	0.1	1.2	2EA	2.40	m
19	균열	0.1	1.2	4EA	4.80	m
20	균열	0.1	1.2	2EA	2.40	m
21	균열	0.1	1.2	2EA	2.40	m
22	방상균열	1.0	2.5	1EA	1.20	m
23	방상균열	0.1	1.2	1EA	1.20	m
24	방상균열	1.5	1.2	1EA	1.80	m
25	방상균열	0.1	1.2	1EA	1.20	m
26	방상균열	0.5	0.5	1EA	0.25	m
27	방상균열			1EA	1	EA
28	방상균열			1EA	1	EA
29	방상균열			1EA	1	EA

P4

당진교 정기점검

여주시청

(주)영성엔지니어링

Non-Scale

2016.02

당진교 S4 SLAB 하면