당진교 S4 거더

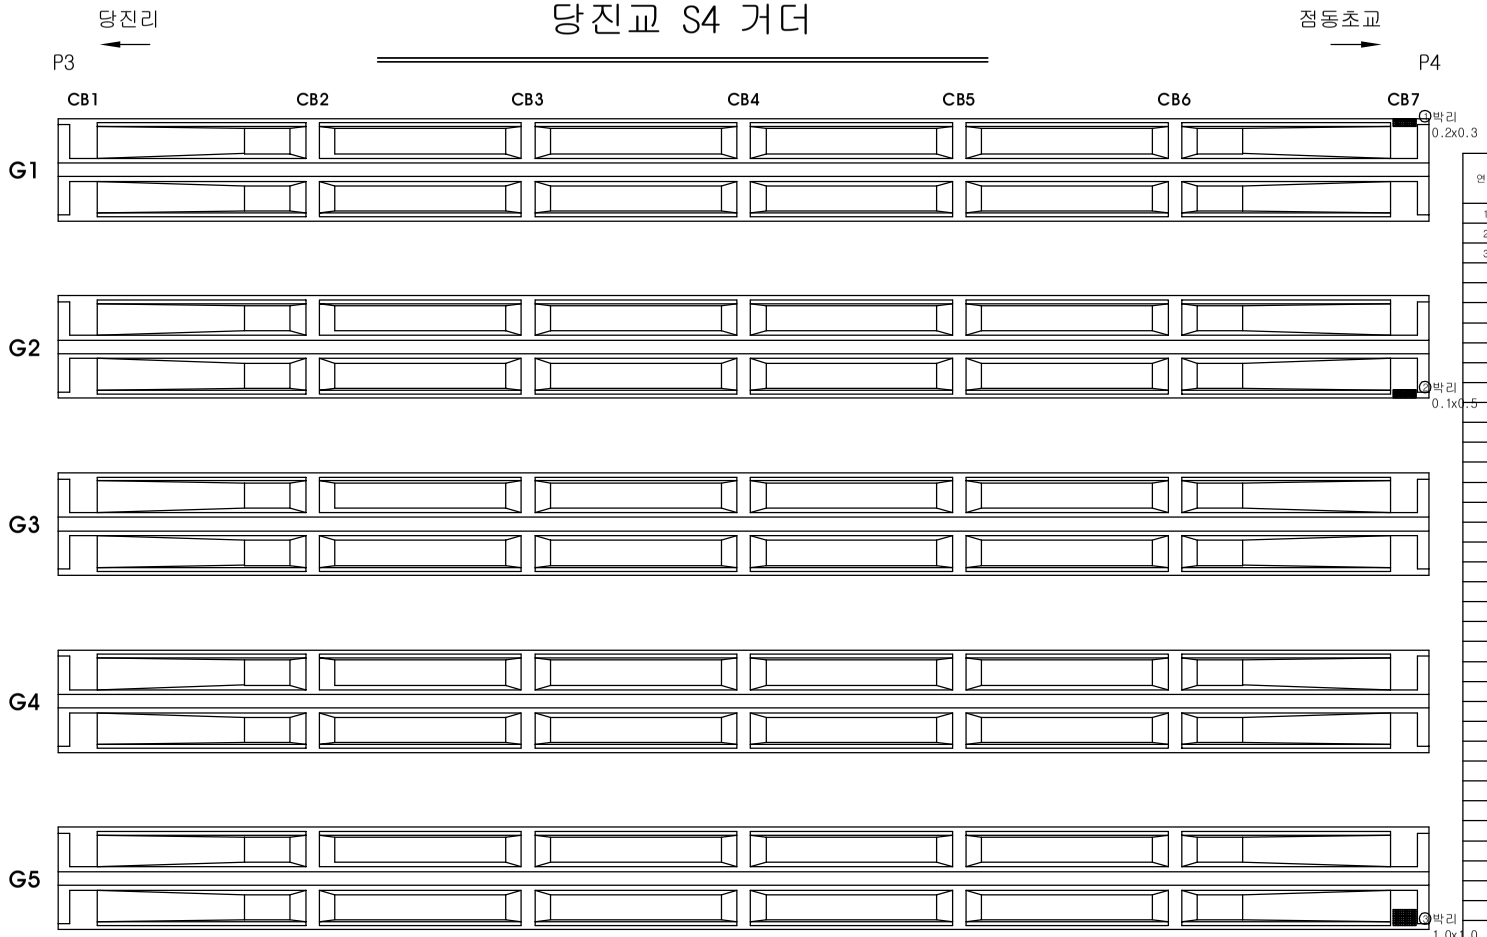

연번	손상내용	폭	연장	개소	총량	
		m, mm	m		물량	단위
1	박리	0.2	0.3	1EA	0.06	㎡
2	박리	0.1	0.5	1EA	0.05	㎡
3	박리	1.0	1.0	1EA	1.00	㎡

KEY PLAN

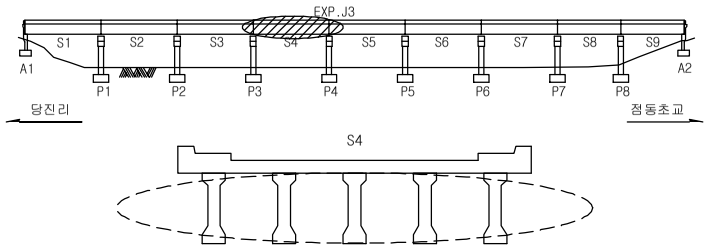

손상범례

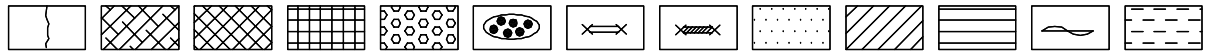

과 업 명	시 행 청	점 검 기 관	축 척	점검일자	과업총괄자 과업책임자	품질자	결 토 자	도 면 명
당진교 정기점검	여주시청	(주)명성엔지니어링	Non-Scale	2016.02				당진교 S4 거더