당진교 S8 거더

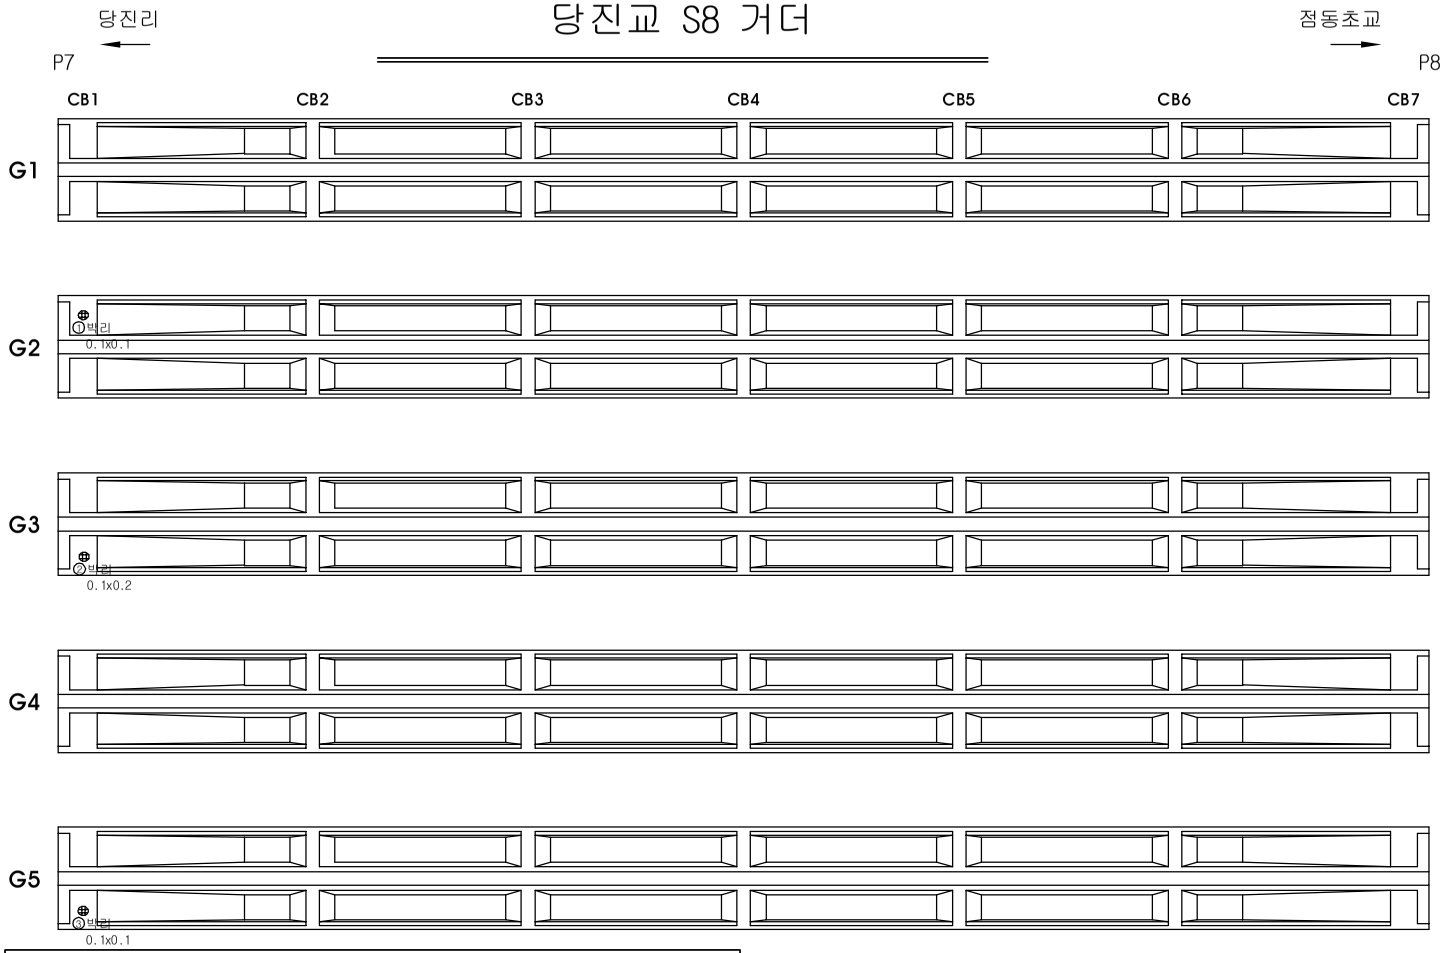

연번	손상내용	폭	연장	개소	총량	
		m, mm	m		물량	단위
1	박리	0.1	0.1	1EA	0.01	㎡
2	박리	0.1	0.2	1EA	0.02	㎡
3	박리	0.1	0.1	1EA	0.01	㎡

KEY PLAN

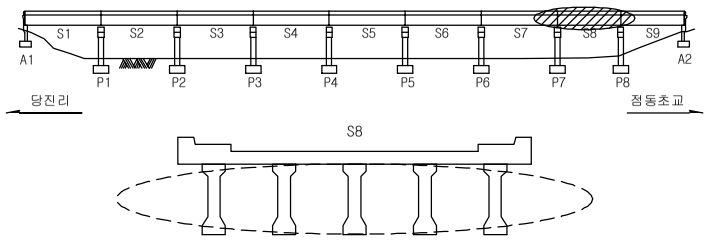

손상범례

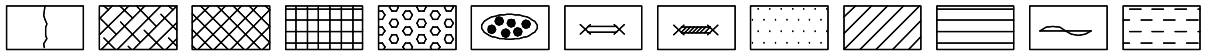

과 업 명	시 행 청	점 검 기 관	축 척	점검일자	과업책임자	과업참여자		도 면 명
						품질자	설토자	
당진교 정기점검	여주시청	(주)명성엔지니어링	Non-Scale	2016.02				당진교 S8 거더