당진교 P3 교각

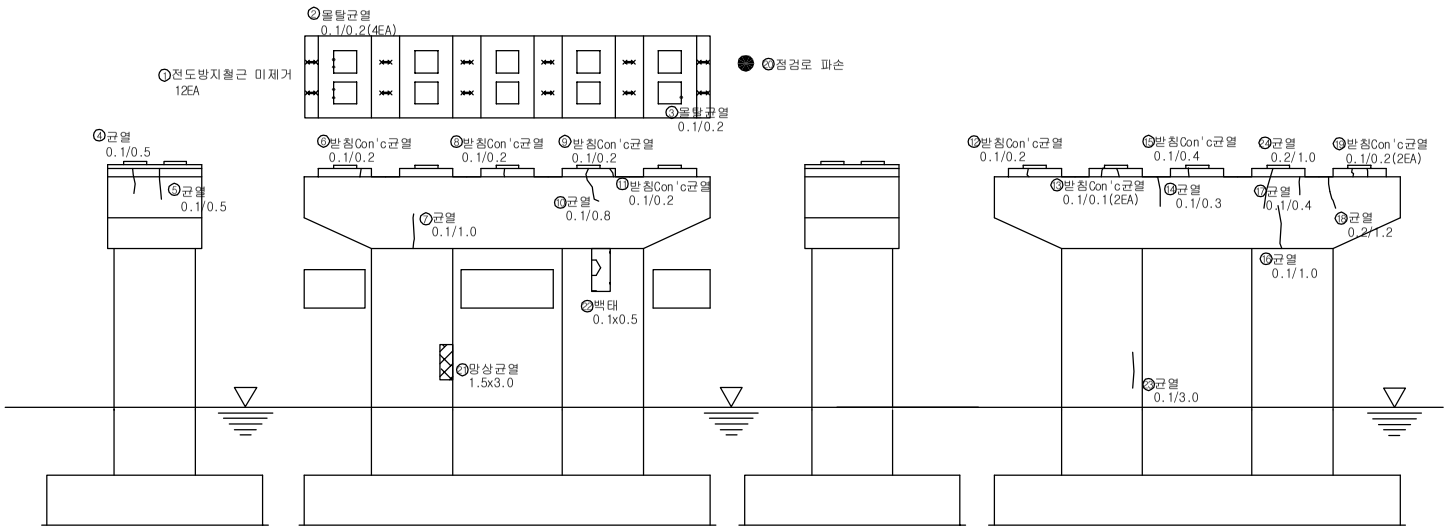

< 당진리측 >

< 점동초교측 >

연번	손상내용	폭	연장	개소	총량	
		m, mm	m		물량	단위
1	철근미제거			12EA	12	EA
2	물탈균열	0.1	0.2	4EA	0.80	m
3	물탈균열	0.1	0.2	1EA	0.20	m
4	균열	0.1	0.5	1EA	0.50	m
5	균열	0.1	0.5	1EA	0.50	m
6	받침콘크리트균열	0.1	0.2	1EA	0.20	m
7	균열	0.1	1.0	1EA	1.00	m
8	받침콘크리트균열	0.1	0.2	1EA	0.20	m
9	받침콘크리트균열	0.1	0.2	1EA	0.20	m
10	균열	0.1	0.8	1EA	0.80	m
11	받침콘크리트균열	0.1	0.2	1EA	0.20	m
12	받침콘크리트균열	0.1	0.2	1EA	0.20	m
13	받침콘크리트균열	0.1	0.1	2EA	0.20	m
14	균열	0.1	0.3	1EA	0.30	m
15	받침콘크리트균열	0.1	0.4	1EA	0.40	m
16	균열	0.1	1.0	1EA	1.00	m
17	균열	0.1	0.4	1EA	0.40	m
18	균열	0.2	1.2	1EA	1.20	m
19	받침콘크리트균열	0.1	0.2	2EA	0.40	m
20	점검로파손			1EA	1	EA
21	망상균열	1.5	3.0	1EA	4.50	㎡
22	백태	0.1	0.5	1EA	0.05	㎡
23	균열	0.1	3.0	1EA	3.00	m
24	균열	0.2	1.0	1EA	1.00	m

KEY PLAN

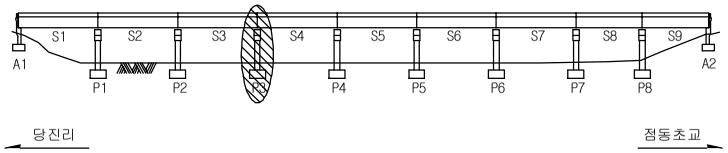

손상범례

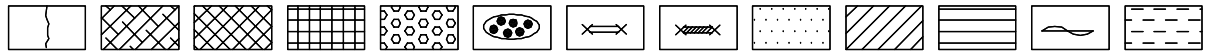

과 업 명	시 행 청	점 검 기 관	축 척	점검일자	과업책임자	품질자	검토자	도 면 명
당진교 정기점검	여주시청	(주)명성엔지니어링	Non-Scale	2016.02				당진교 P3 교각