당진교 P7 교각

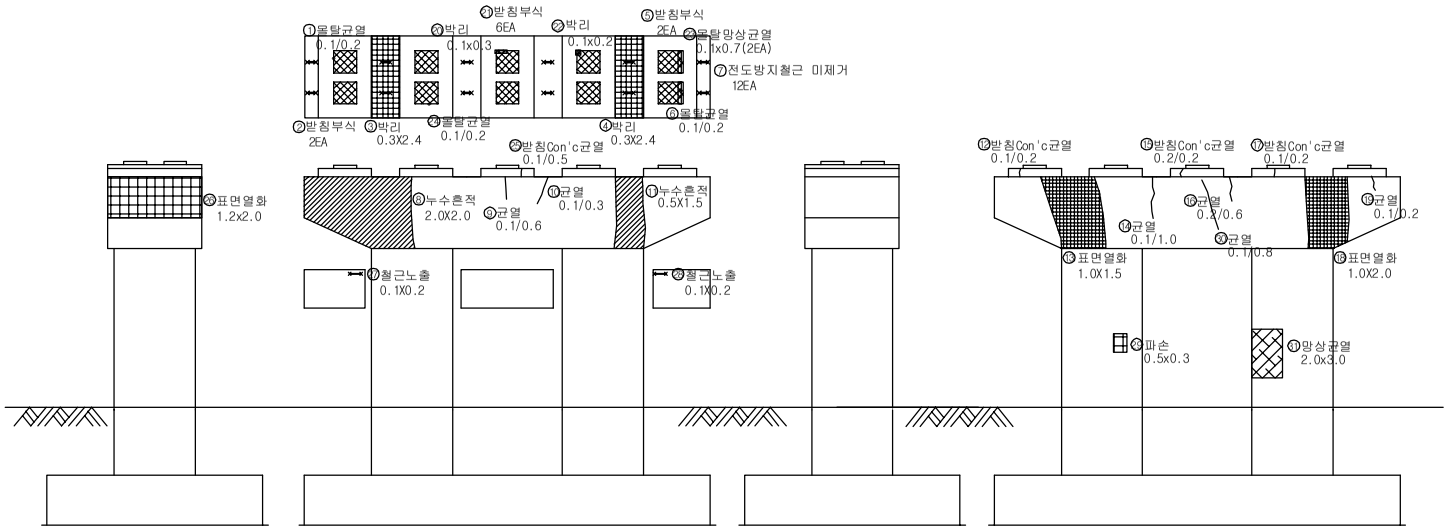

< 당진리측 >

< 점동초교측 >

연번	손상내용	폭	연장	개소	총량	
		m, mm	m		물량	단위
1	몰탈균열	0.1	0.2	1EA	0.20	m
2	받침부식			2EA	2	EA
3	박리	0.3	2.4	1EA	0.72	㎡
4	박리	0.3	2.4	1EA	0.72	㎡
5	받침부식			2EA	2	EA
6	몰탈균열	0.1	0.2	1EA	0.20	m
7	철근미제거			12EA	12	EA
8	누수흔적	2.0	2.0	1EA	4.00	㎡
9	균열	0.1	0.6	1EA	0.60	m
10	균열	0.1	0.3	1EA	0.30	m
11	누수흔적	0.5	1.5	1EA	0.75	㎡
12	받침콘크리트균열	0.1	0.2	1EA	0.20	m
13	표면열화	1.0	1.5	1EA	1.50	㎡
14	균열	0.1	1.0	1EA	1.00	m
15	받침콘크리트균열	0.2	0.2	1EA	0.20	m
16	균열	0.2	0.6	1EA	0.60	m
17	받침콘크리트균열	0.1	0.2	1EA	0.20	m
18	표면열화	1.0	2.0	1EA	2.00	㎡
19	균열	0.1	0.2	1EA	0.20	m
20	박리	0.1	0.3	1EA	0.03	㎡
21	받침부식			6EA	6	EA
22	박리	0.1	0.2	1EA	0.02	㎡
23	몰탈망상균열	0.1	0.7	2EA	0.14	㎡
24	몰탈균열	0.1	0.2	1EA	0.20	m
25	받침콘크리트균열	0.1	0.5	1EA	0.50	m
26	표면열화	1.2	2.0	1EA	2.40	㎡
27	철근노출	0.1	0.2	1EA	0.02	㎡
28	철근노출	0.1	0.2	1EA	0.02	㎡
29	파손	0.5	0.3	1EA	0.15	㎡
30	균열	0.1	0.8	1EA	0.80	m
31	망상균열	2.0	3.0	1EA	6.00	㎡

KEY PLAN

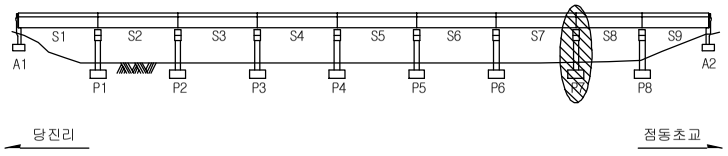

손상범례

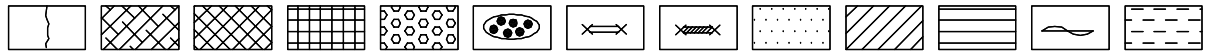

과 업 명	시 행 청	점 검 기 관	축 척	점검일자	과업책임자	과업참여자		도 면 명
						품질자	검토자	
당진교 정기점검	여주시청	(주)명성엔지니어링	Non-Scale	2016.02				당진교 P7 교각