
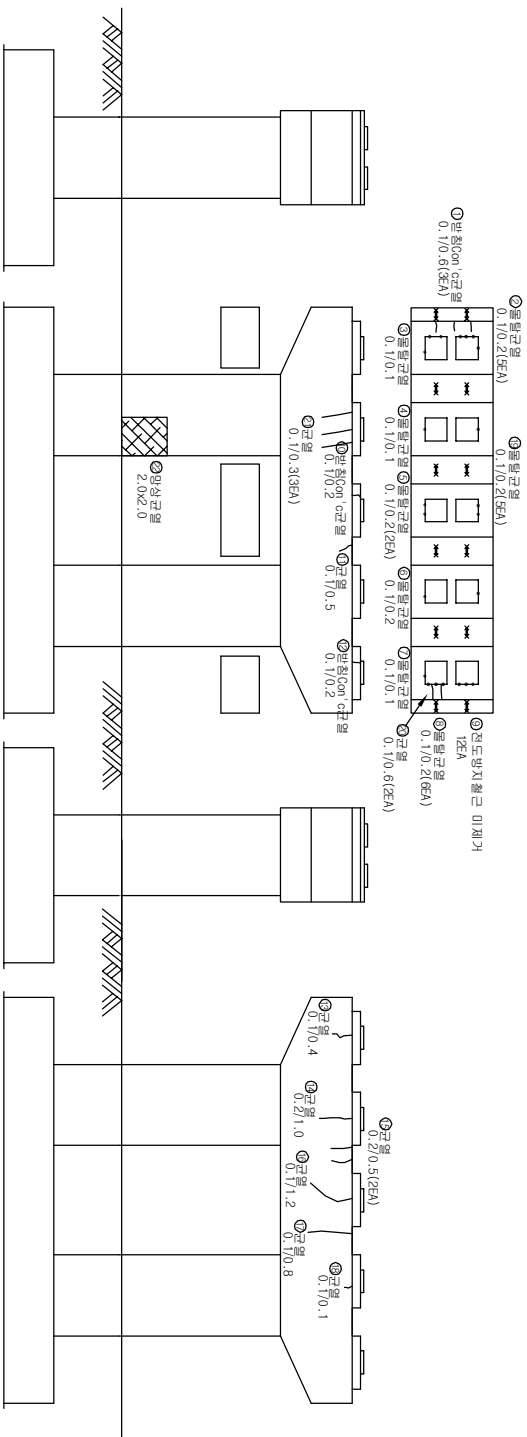
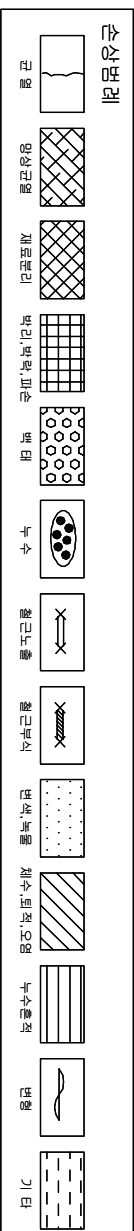


단진표 P8 표가

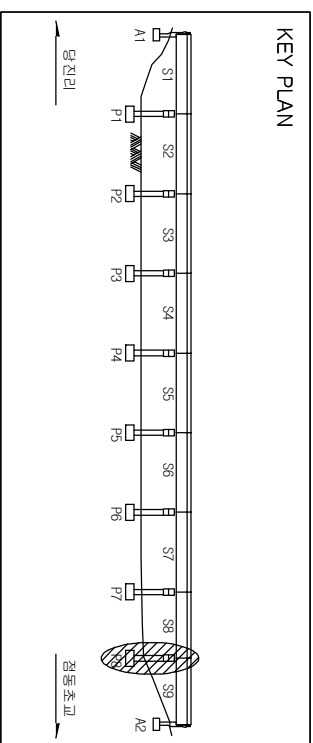

^ 50 2 3 ^

△ 知 天 下 △

[illegible]

과 일 명	시 행 장	점 검 기 관	학 계	점 검 일 지	도 면 명		
					주요면명지	주요면명지	주요면명지
당진교 정기점검	여주시청	(주)명성엔지니어링	Non-Scale	2016.02			당진교 P8 교각