삼합교 S6 SLAB 하면

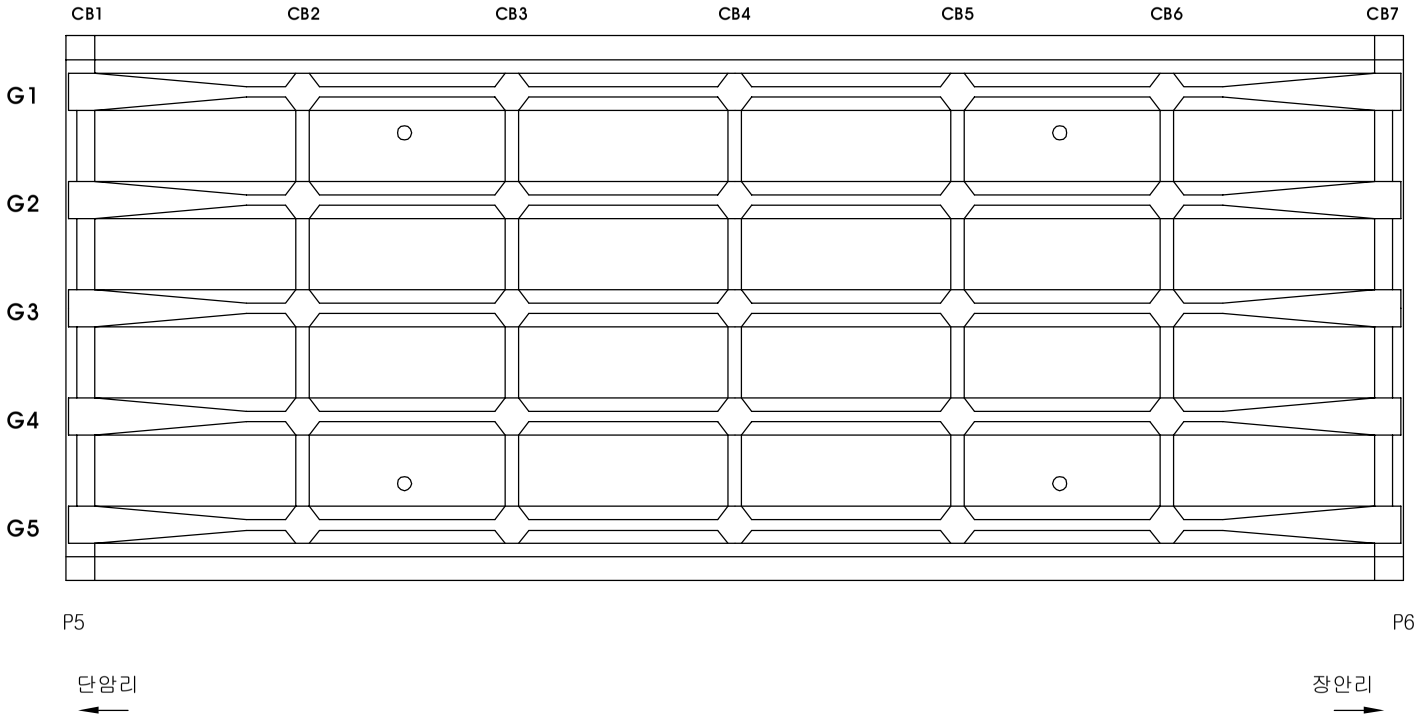

연번	손상내용	폭	연장	개소	총량	
		mm, m	m		물량	단위
1	손상없음					

KEY PLAN

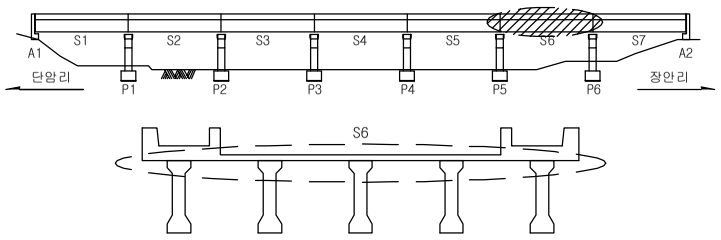

손상범례

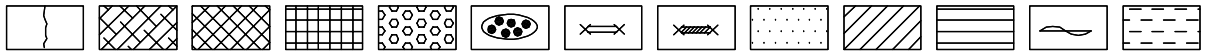

과 업 명	시 행 청	점 검 기 관	축 척	점검일자	과업책임자	품질자	검토자	도 면 명
삼합교 정기점검	여주시청	(주)명성엔지니어링	Non-Scale	2016.02				삼합교 S6 SLAB 하면