

2025

P2

③ 인양률주변 파손
CB1 0.3x0.3

CB2

CB3

CB4

CB5


CB6

CB7





자아 21

P3


심판고 3 거터

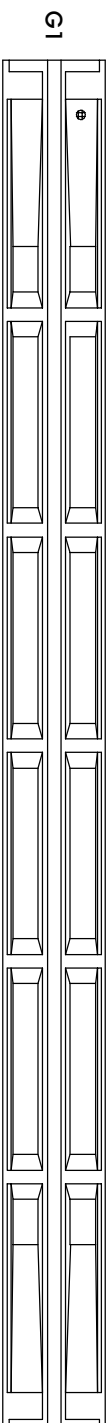


연번	순서내용	복		연장	개소	총량	
		mm, m	m			물량	단위
1	파손	0.3	0.3	1EA	㎡		
2	파손	0.3	0.3	1EA	㎡		
3	파손	0.3	0.3	1EA	㎡		

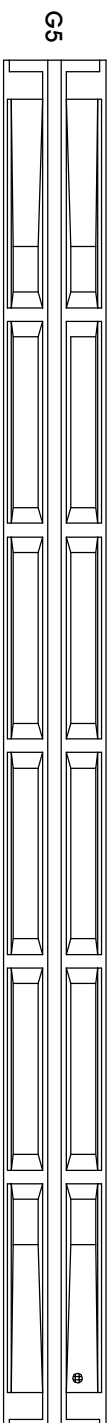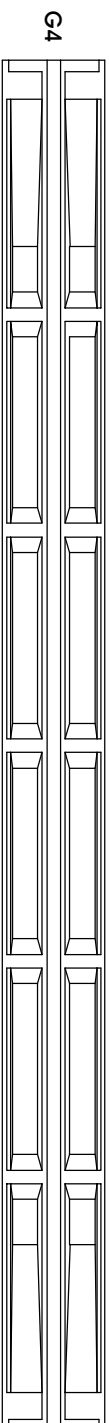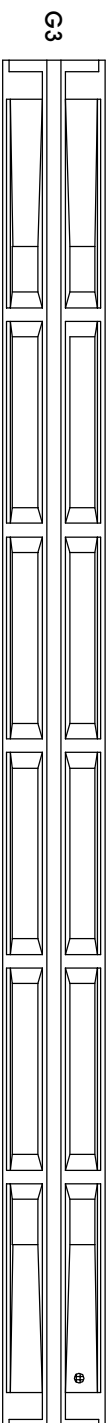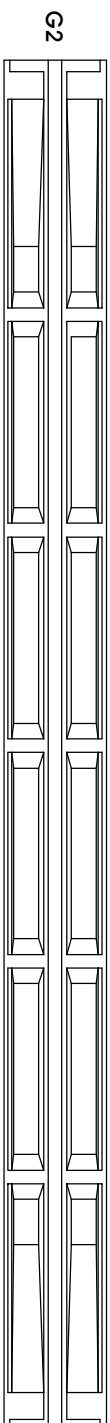


① 인양률주변 파손
0.3x0.3

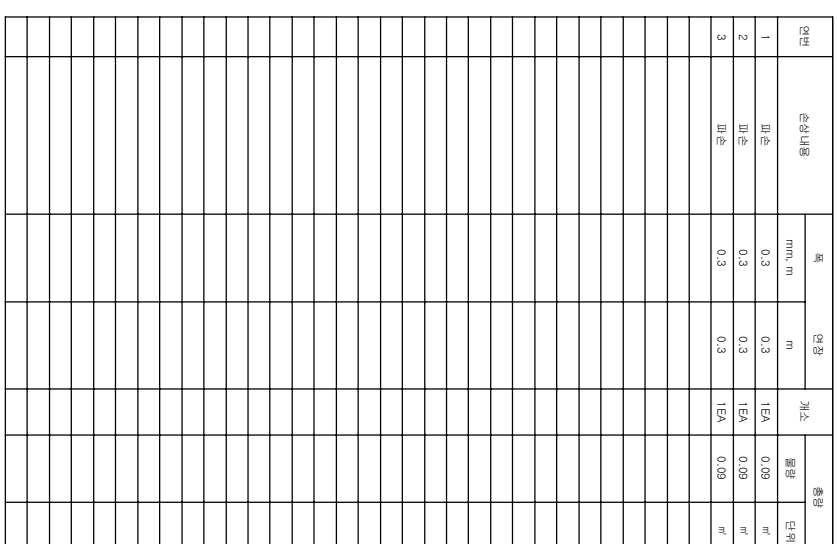

KEY PLAN

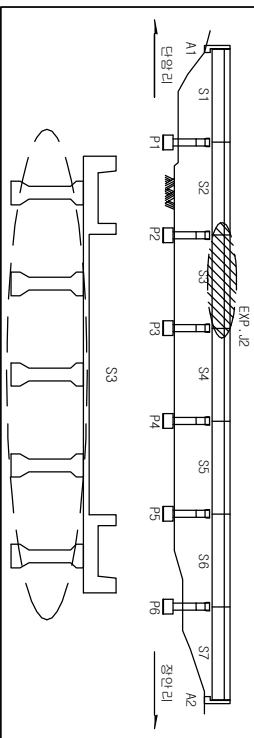

가주포도주

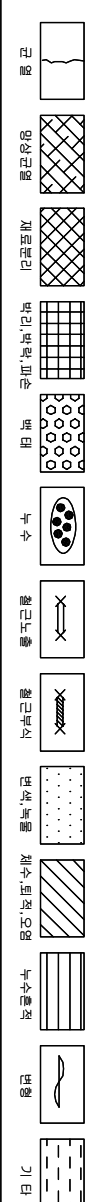

과 일 명	시 행 처	점 검 기 관	측 측	점 검 일 지	도 면 명		
					구 분	시 군 구	면 동
삼할교 정기점검	여주시청	(주)명성엔지니어링	Non-Scale	2016.02			삼할교 S3 거더