삼합교 S2 SLAB 하면

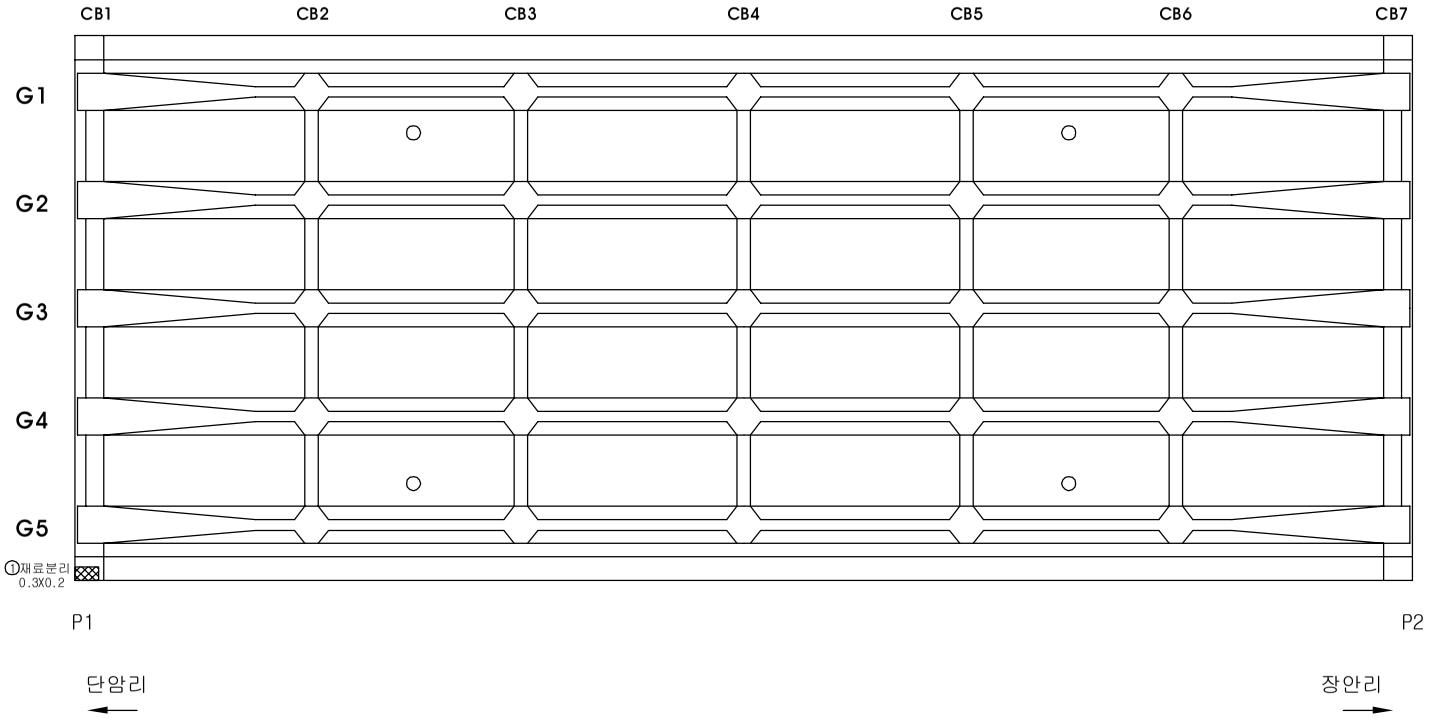

연번	손상내용	폭	연장	개소	총량	
		mm, m	m		물량	단위
1	재료분리	0.3	0.2	1EA	0.06	㎡

KEY PLAN

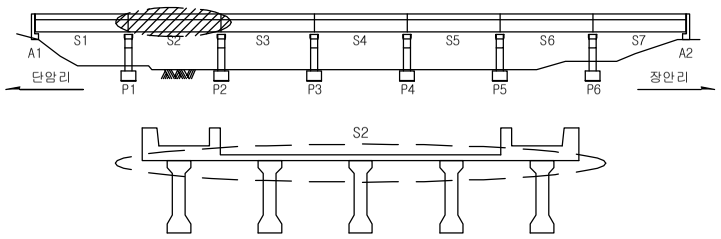

손상범례

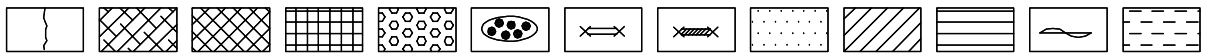

과 업 명	시 행 청	점 검 기 관	축 척	점검일자	과업책임자	작 성 자	검 토 자	도 면 명
삼합교 정기점검	여주시청	(주)명성엔지니어링	Non-Scale	2016.02				삼합교 S2 SLAB 하면