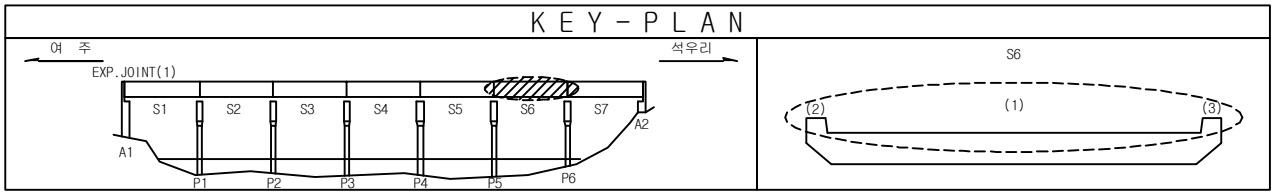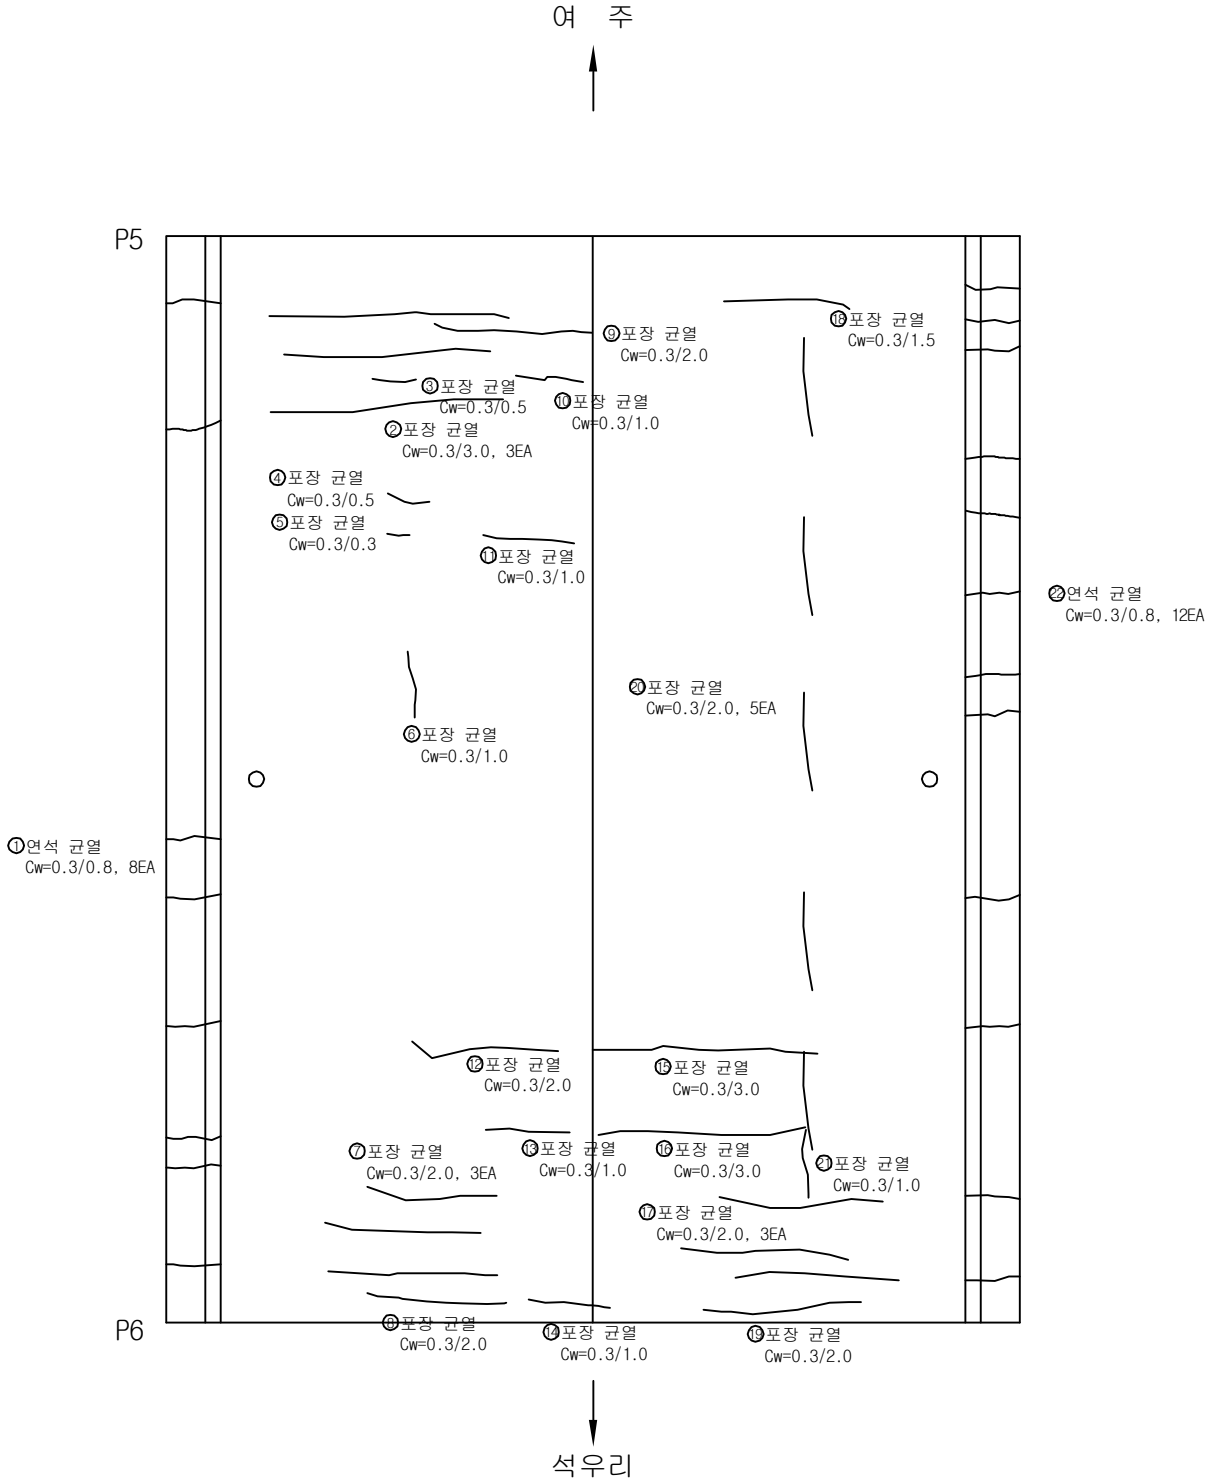교 량 명	석 우 교	교량 형식	R.C. SLAB
위 치	S6 SLAB 상면