원부교 S1 가로보

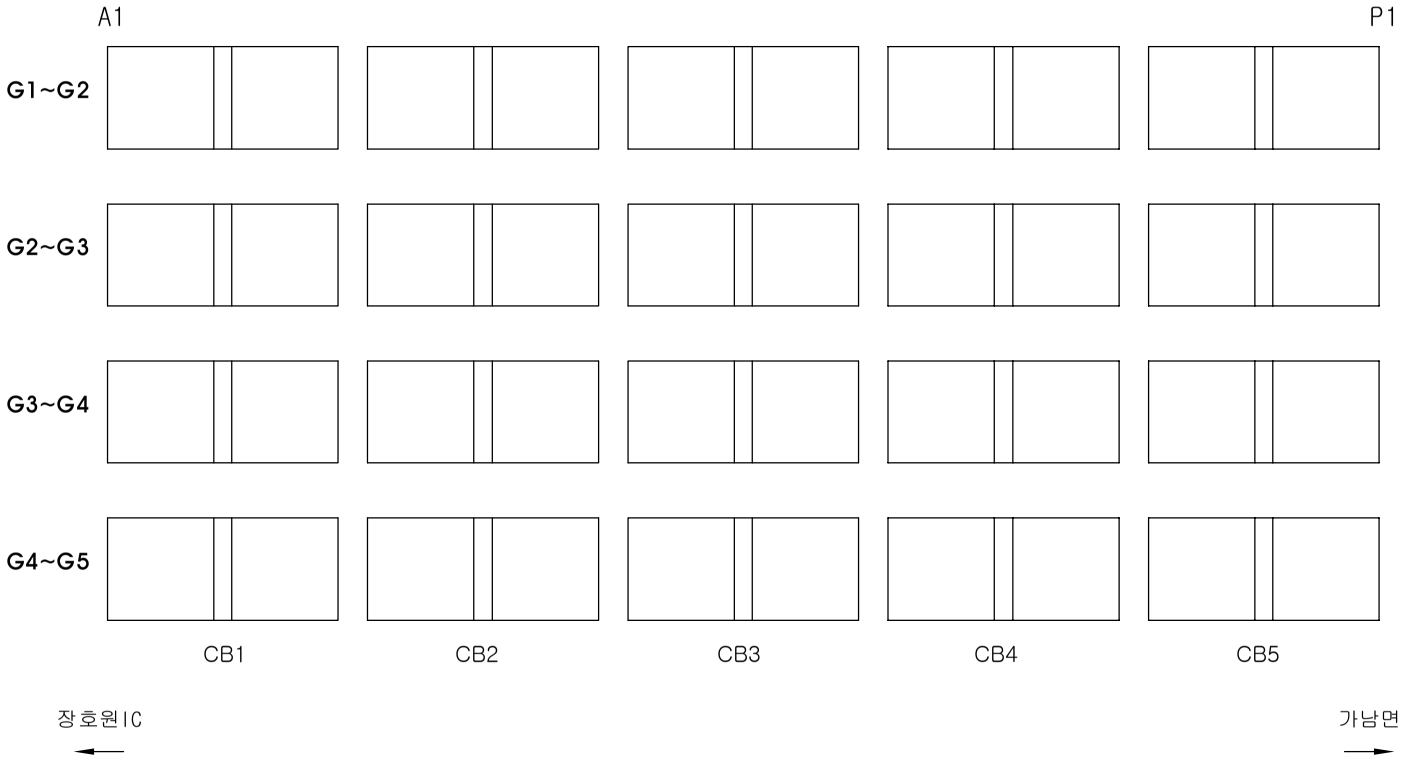

연번	손상내용	폭	연장	개소	총량	
		m, mm	m		물량	단위
1	손상없음					

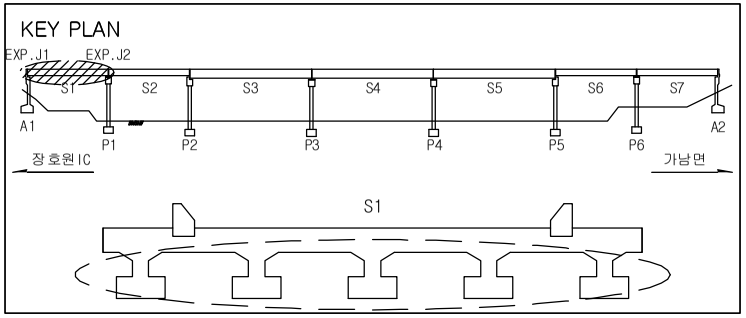

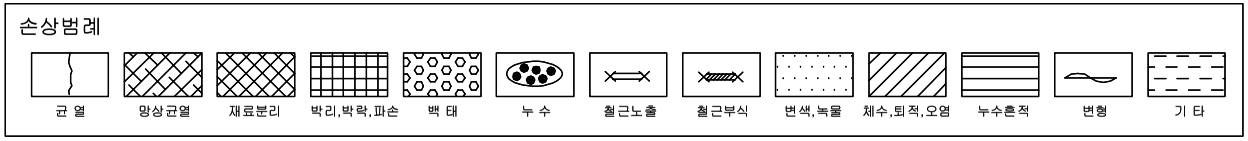

과 업 명	시 행 청	점 검 기 관	축 척	점검일자	과업책임자	과업참여자		도 면 명
						품질자	설계자	
원부교 정기점검	여주시청	(주)명성엔지니어링	Non-Scale	2016.02				원부교 S1 가로보