



(구)남한강교 외관조사망도 교각 P10


KEY PLAN

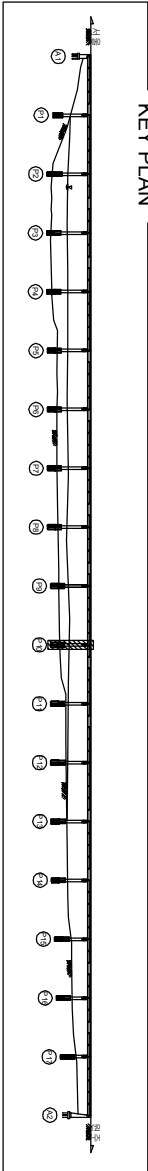

SECTION

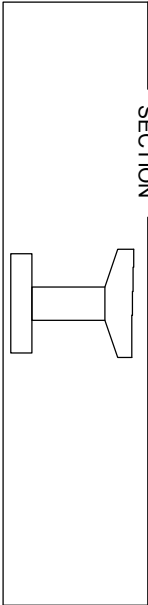

손상 물량 표

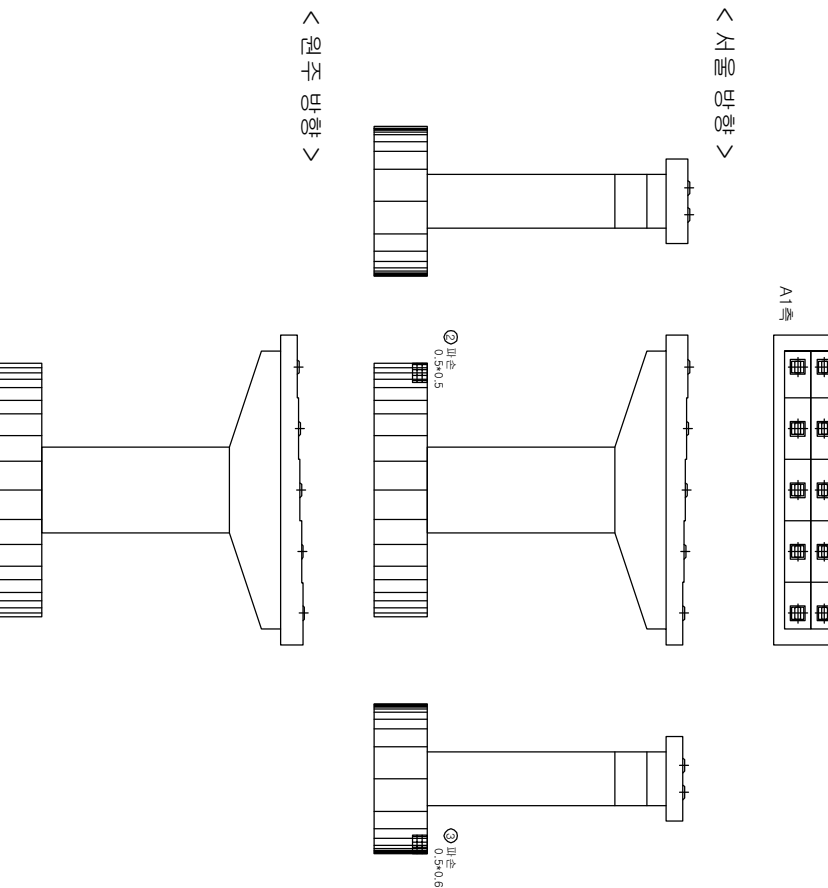

영역명	(구)남한강교 정밀안전진단 용역	발주처	경기도여주시	용역회사	케이티알기술(주)	도면번호	교각 P10	도면	85
-----	-------------------	-----	--------	------	-----------	------	--------	----	----