
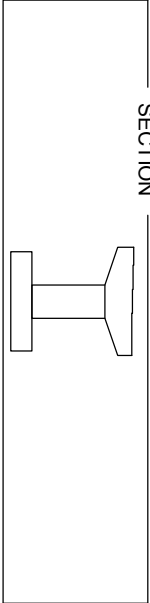


(구)남한강교 외관조사망도 교각 P11

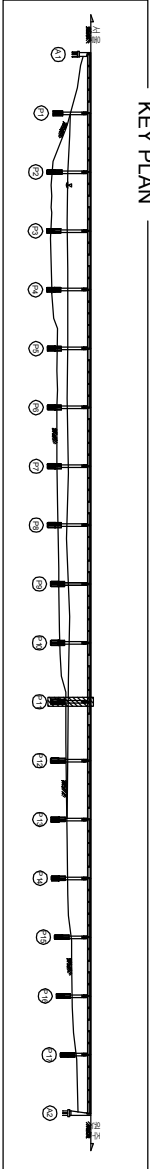


손상물량표


A2측
A1측

손상	손상	손상	손상	손상	손상
----	----	----	----	----	----

< 서울 방향 >

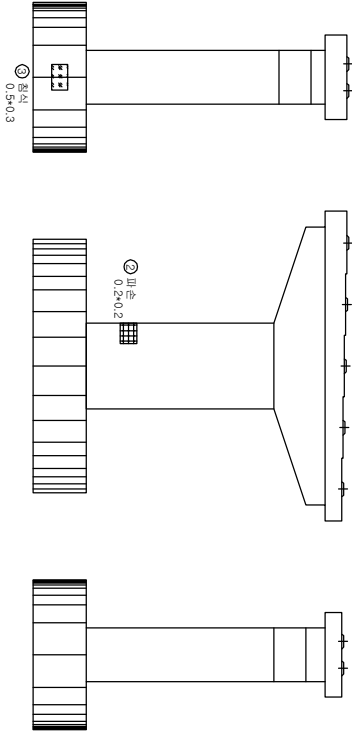

< 원주 방향 >

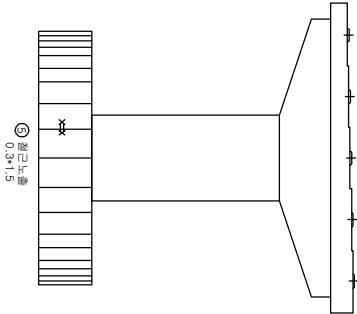

영역명	(구)남한강교 정밀안전진단 용역	발주처	경기도여주시	용역회사	케이티알기술(주)	도면명	교각 P11	도면번호	86
-----	-------------------	-----	--------	------	-----------	-----	--------	------	----