
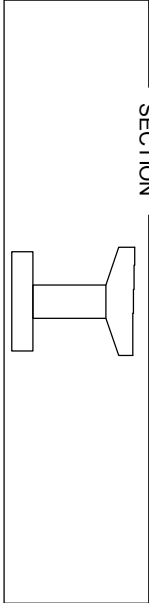


(구)남한강교 외관조사망도 교각 P14

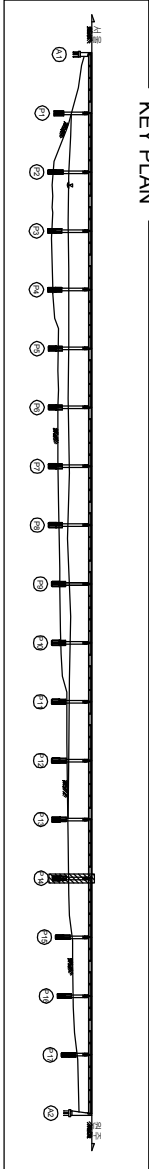


손상물량표


A2측
시측

교	교	교	교	교
교	교	교	교	교

< 서울 방향 >

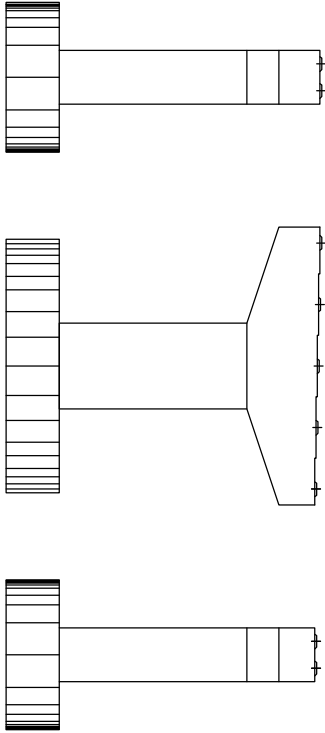

< 원주 방향 >

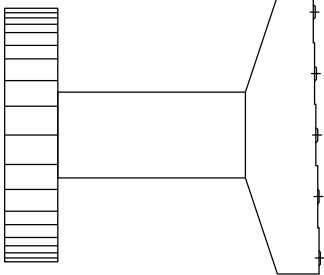

영역명	(구)남한강교 정밀안전진단 용역	발주처	경기도여주시	용역회사	케이티알기술(주)	도면명	교각 P14	도면번호	89
-----	-------------------	-----	--------	------	-----------	-----	--------	------	----