
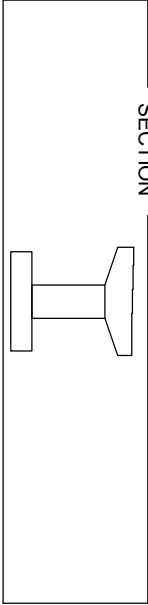



(구)남한강교 외관조사망도 교각 P15

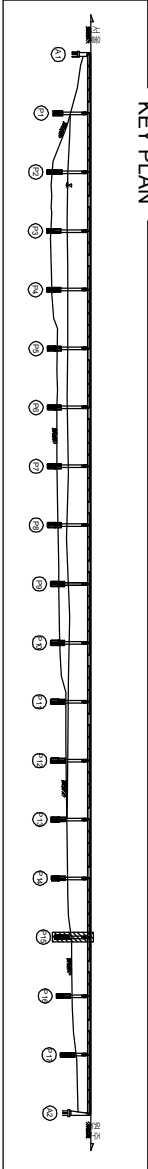


손상 물량 표

번호	손상 내용	손상 규모			단위	비고
		폭	길이	수량	물량	
1	강판부식 및 내벽콘크리트 결함	24.8	1.55	1	38.44	m ²
2	벽면	10.0	2.0	1	20.00	m ²
3	벽면	5.0	1.0	1	5.00	m ²
4						
5						
< 서울 방향 >

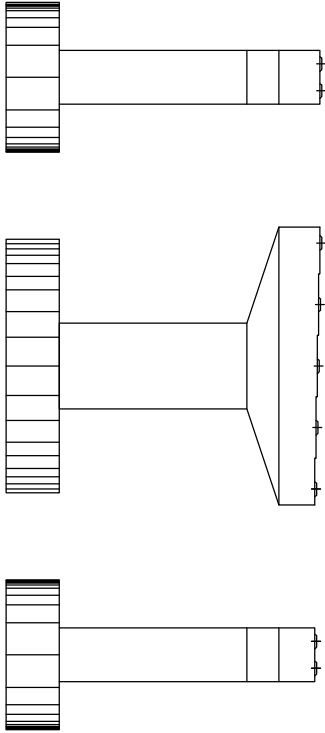

< 원주 방향 >

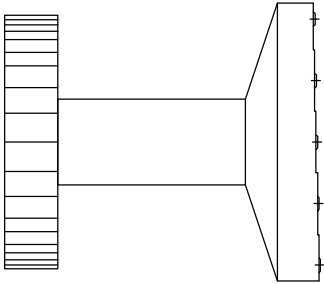

영역명	(구)남한강교 정밀안전진단 용역	발주처	경기도여주시	용역사	케이티알기술(주)	도면명	교각 P15	도면번호	90
-----	-------------------	-----	--------	-----	-----------	-----	--------	------	----