

오릿교

바닥판 상면 손상현황도

$$P2 \sim A2(S3)$$

KEY PLAN

금당리 ←

→ 청안리

A1 P1 P2 A2

→ 청안리

A2


문			례		
	균 열		첼근노출		강재부식
	누 수		파 손		박 락
	재료부리		토사퇴적		흄 품
					미세망상



연 령

이 세 만사

이세말상

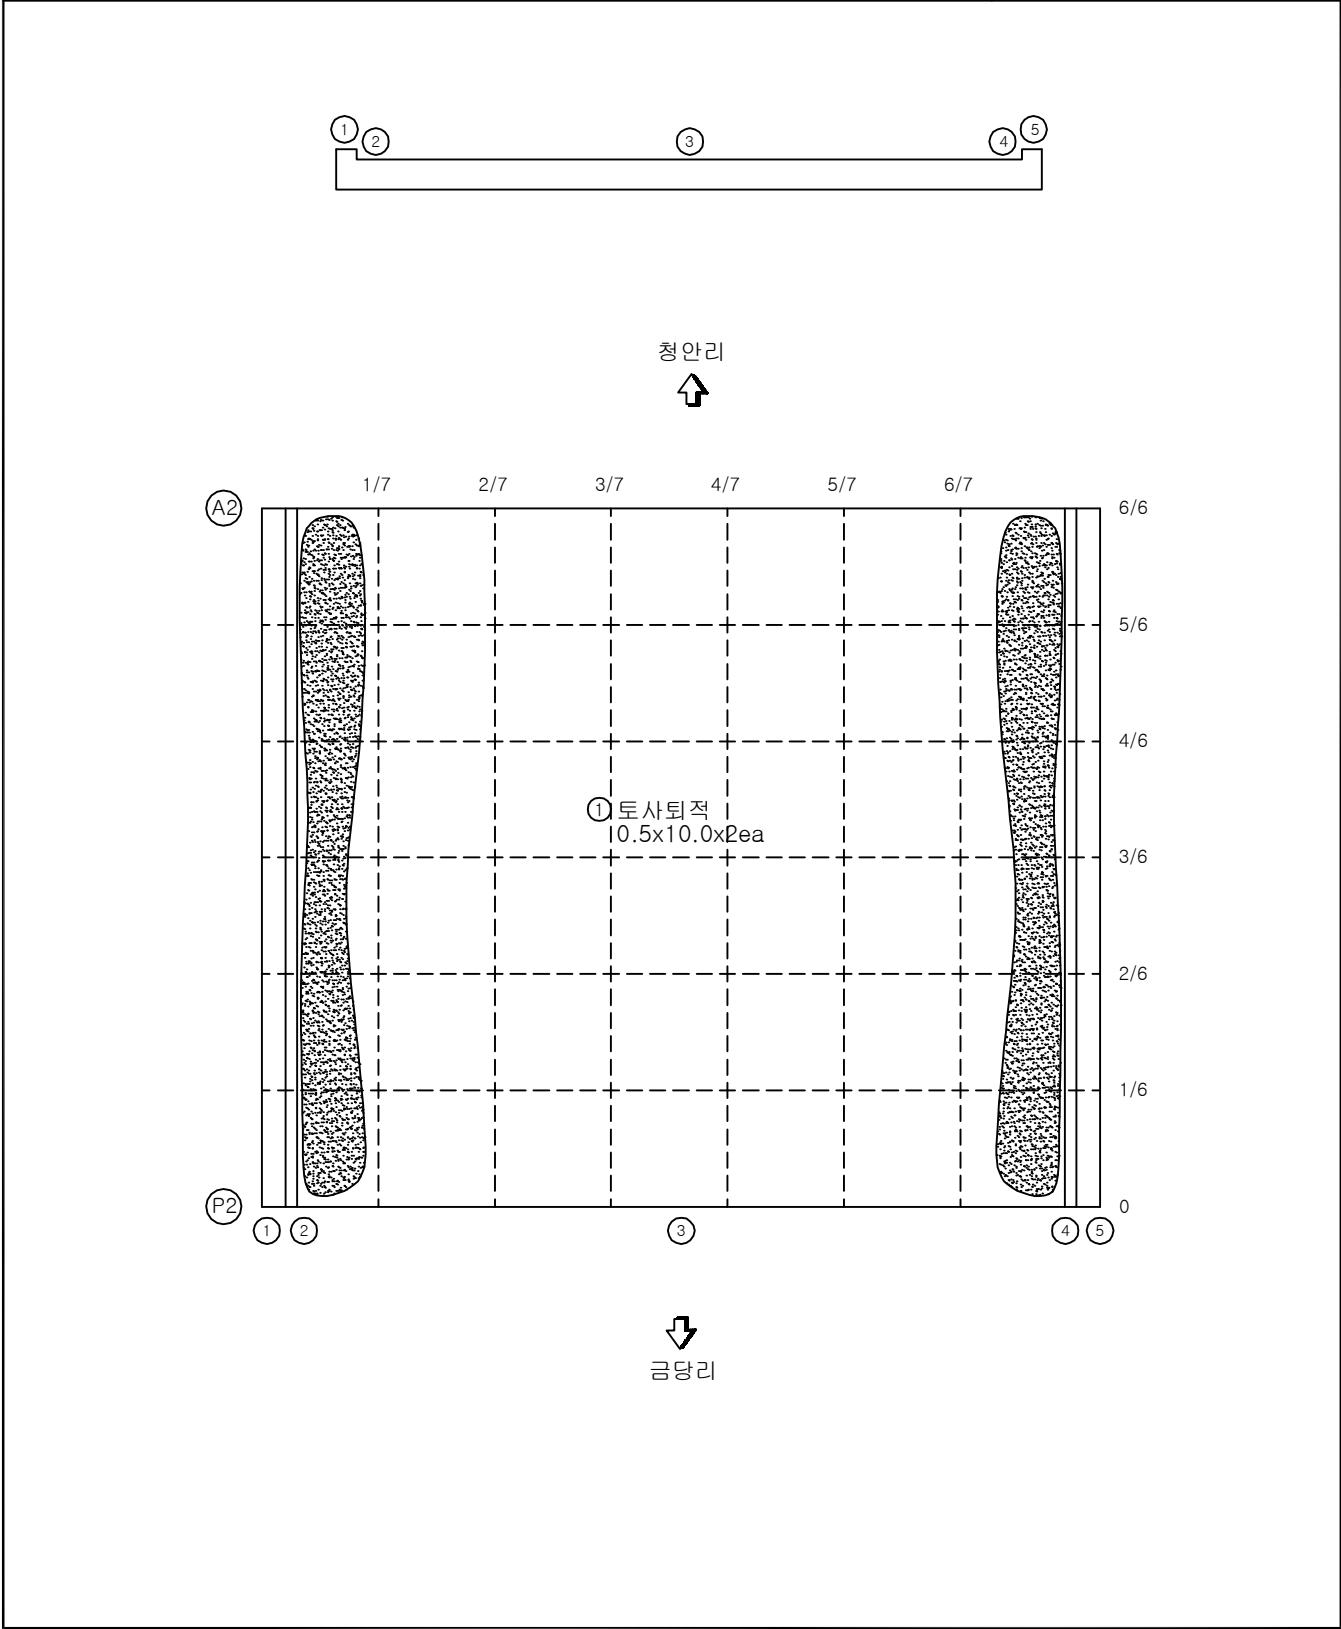

① 토사퇴적
10.5x10.0x2ea